



NOTE GENERALI

QUADRO DI UNIONE:

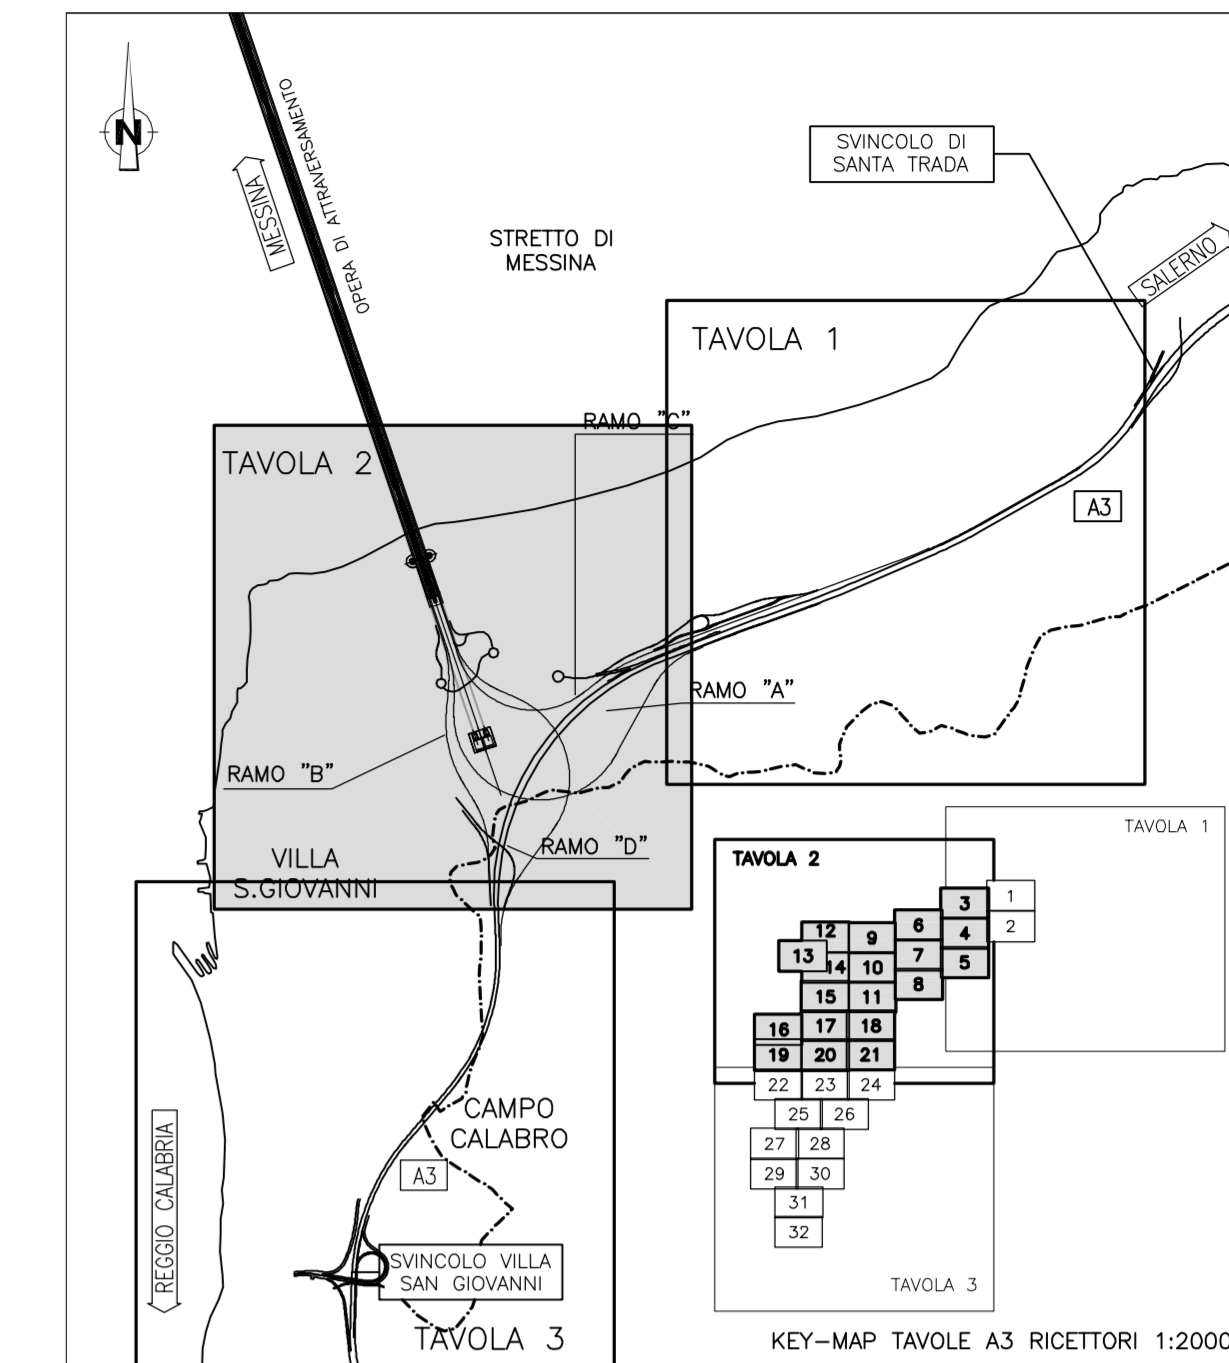

LEGENDA:

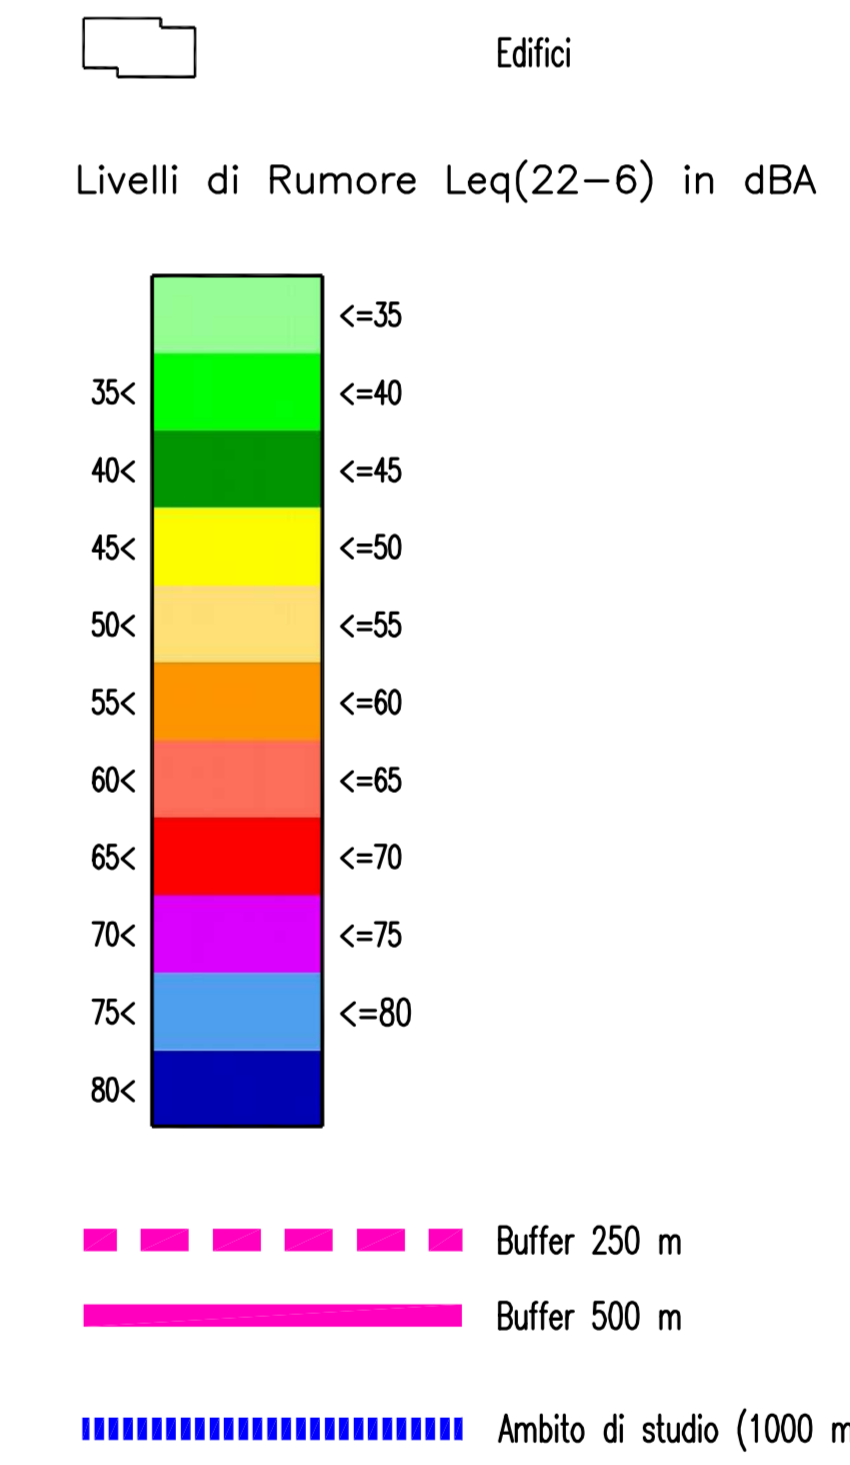

**Stretto di Messina**  
 Concessionario per la progettazione, redazione e gestione del collegamento stabile tra la Sicilia e il Continente  
 Organismo di Stato autorizzato  
 (Legge n° 108 del 17 dicembre 1971, modificata dal D.Lgs. n° 114 del 24 aprile 2003)

**PONTE SULLO STRETTO DI MESSINA**  
 PROGETTO DEFINITIVO  
 ALTERNATIVE AI SITI DI DEPOSITO  
(Richiesta CTVA del 22/12/2011, Prot. CTVA/2011/4534 e del 16/03/2012, Prot. CTVA/2012/1012)

**EUROLINK S.c.p.a.**  
 IMPREGIO S.p.A.  
 SOCIETA' ITALIANA PER CONDOTTE D'ACQUA S.p.A.  
 COOPERATIVA MURATORI E CEMENTISTI - C.M.C. di Ravenna Soc. Coop. a.r.l.  
 SACYR S.A.U.  
 ISHIKAWAJIMA - HARIMA HEAVY INDUSTRIES CO. LTD.  
 A.C.I. S.C.P.A. - CONSORZIO STABILE

IL PROGETTISTA Dott. Ing. D. Spagnoli Ordine Ingegneri Milano n° A. 20053	IL CONTRANTE GENERALE (Ing. P.P. Marchese)	STRETTO DI MESSINA DIRETTORE GENERALE (Ing. G. Flammangh)	STRETTO DI MESSINA AMMINISTRATORE DELEGATO (Dott. P. Cucco)
--	---	---	---

**GENERALE** AMV0449\_F0  
 AMBIENTE  
 STUDIO D'IMPATTO AMBIENTALE  
 QUADRO DI RIFERIMENTO AMBIENTALE - RUMORE  
 CANTIERI - CALABRIA - MAPPATURA IMPATTO ACUSTICO PERIODO NOTTURNO - TAV. 2/3

REV.	DATA	DESCRIZIONE	REDAATTO	VERIFICATO	APPROVATO
FO	31/05/2012	EMISSIONE FINALE	A. CALEDARI	M. SALOMONE D. SPOGLIANTI	