



NOTE GENERALI

QUADRO DI UNIONE:

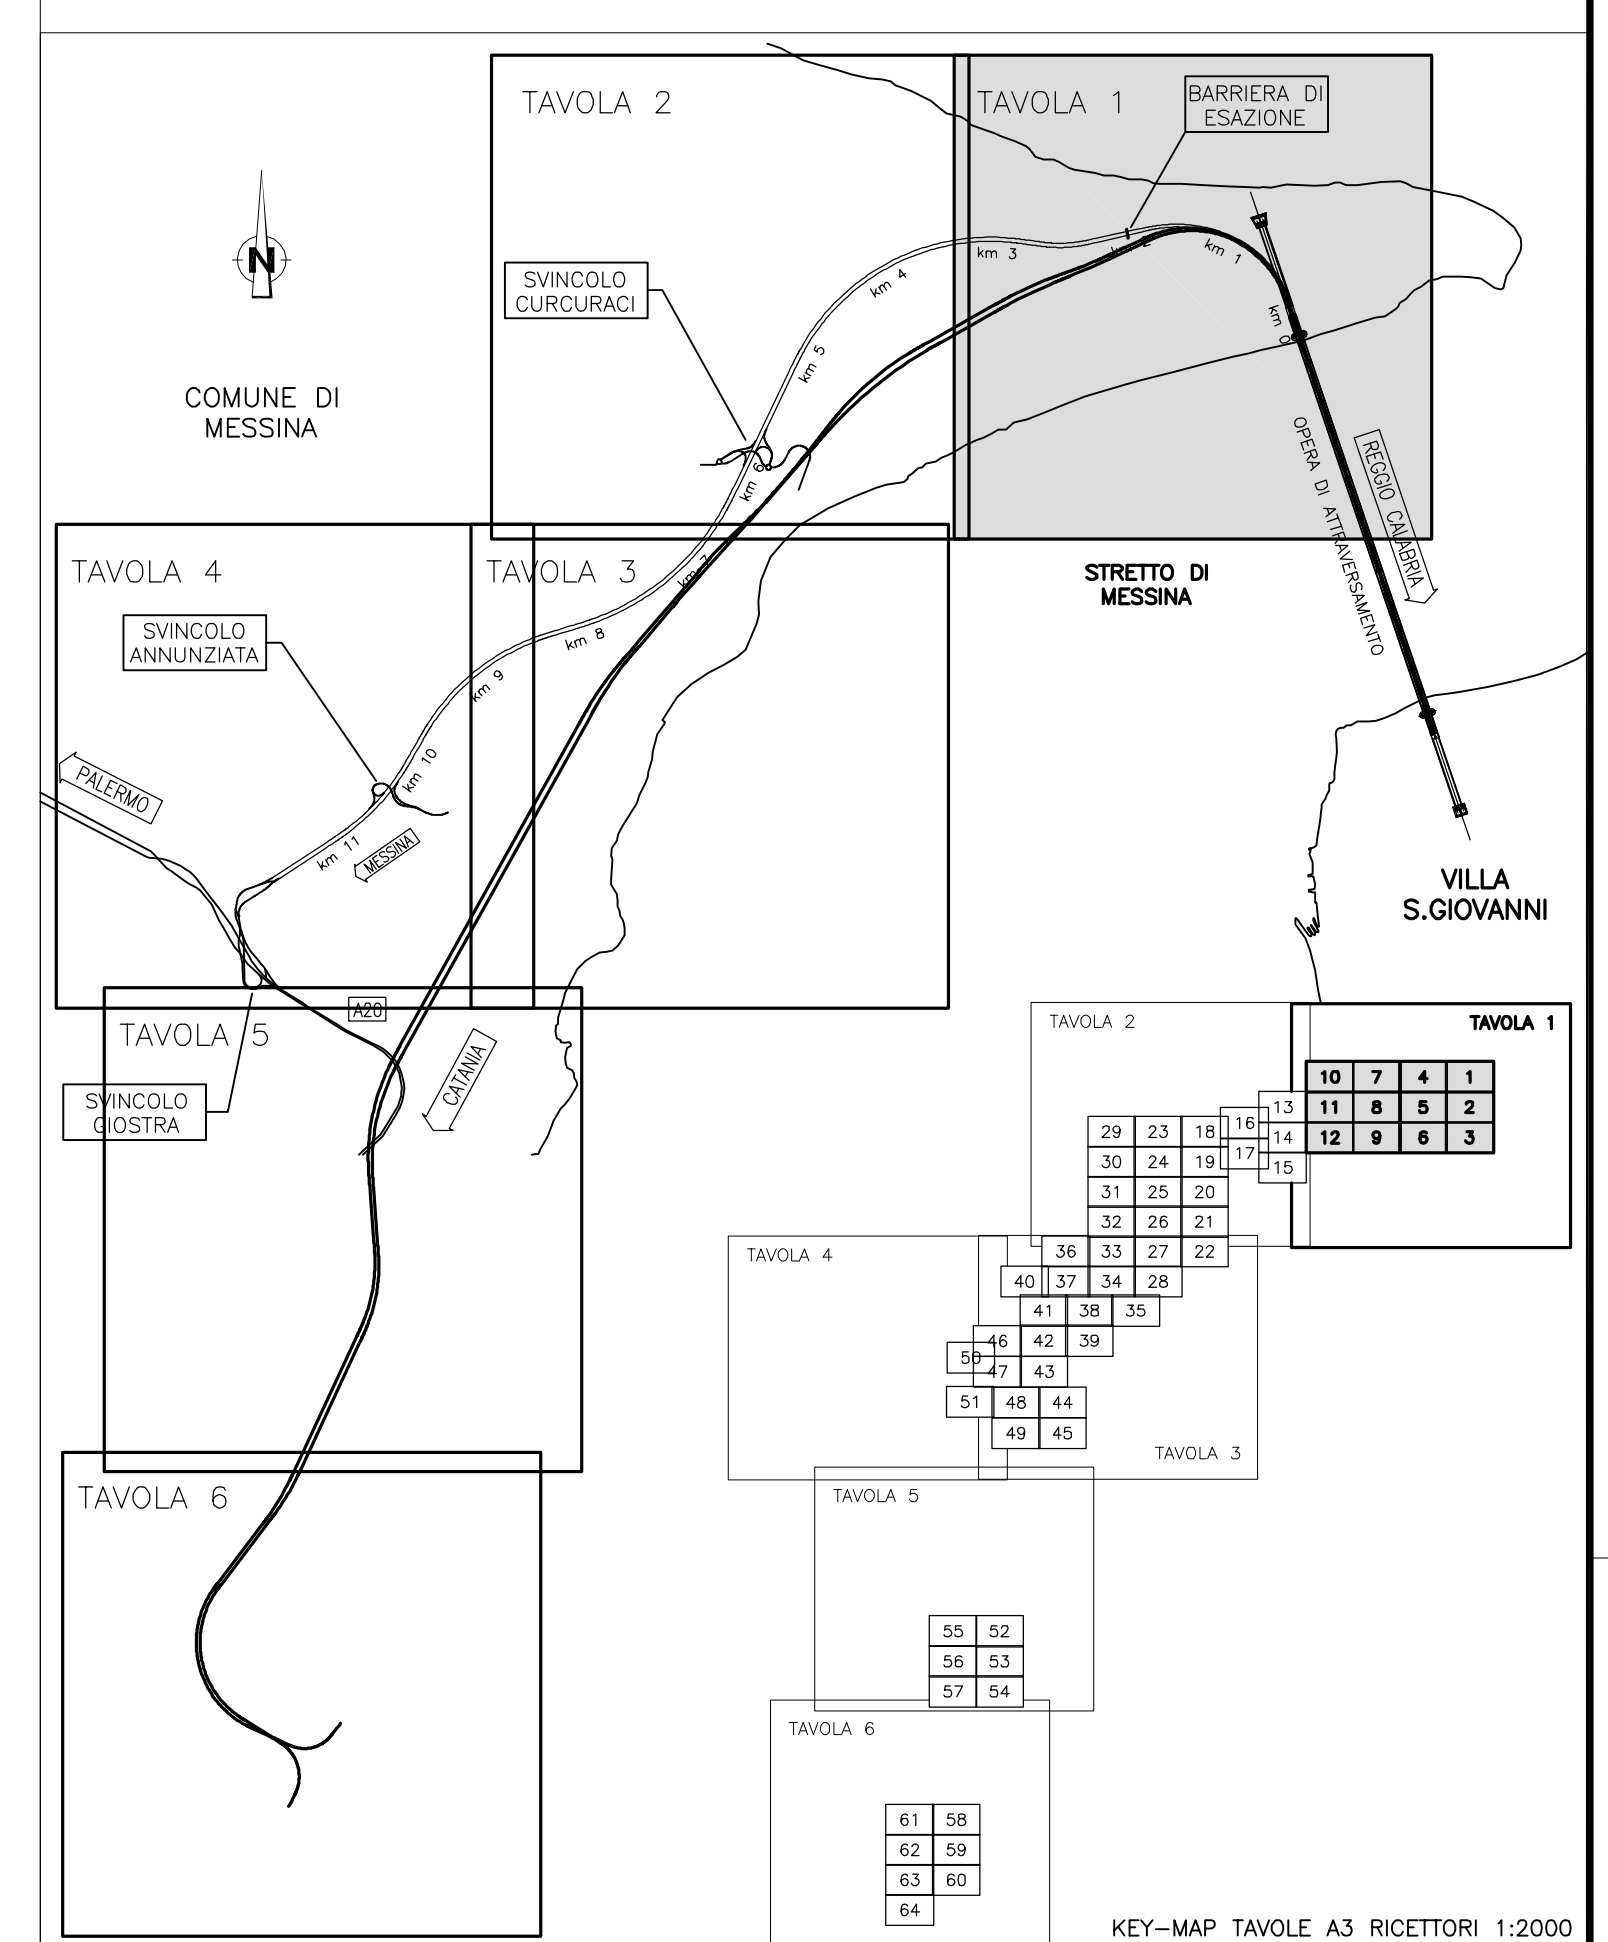

LEGENDA:

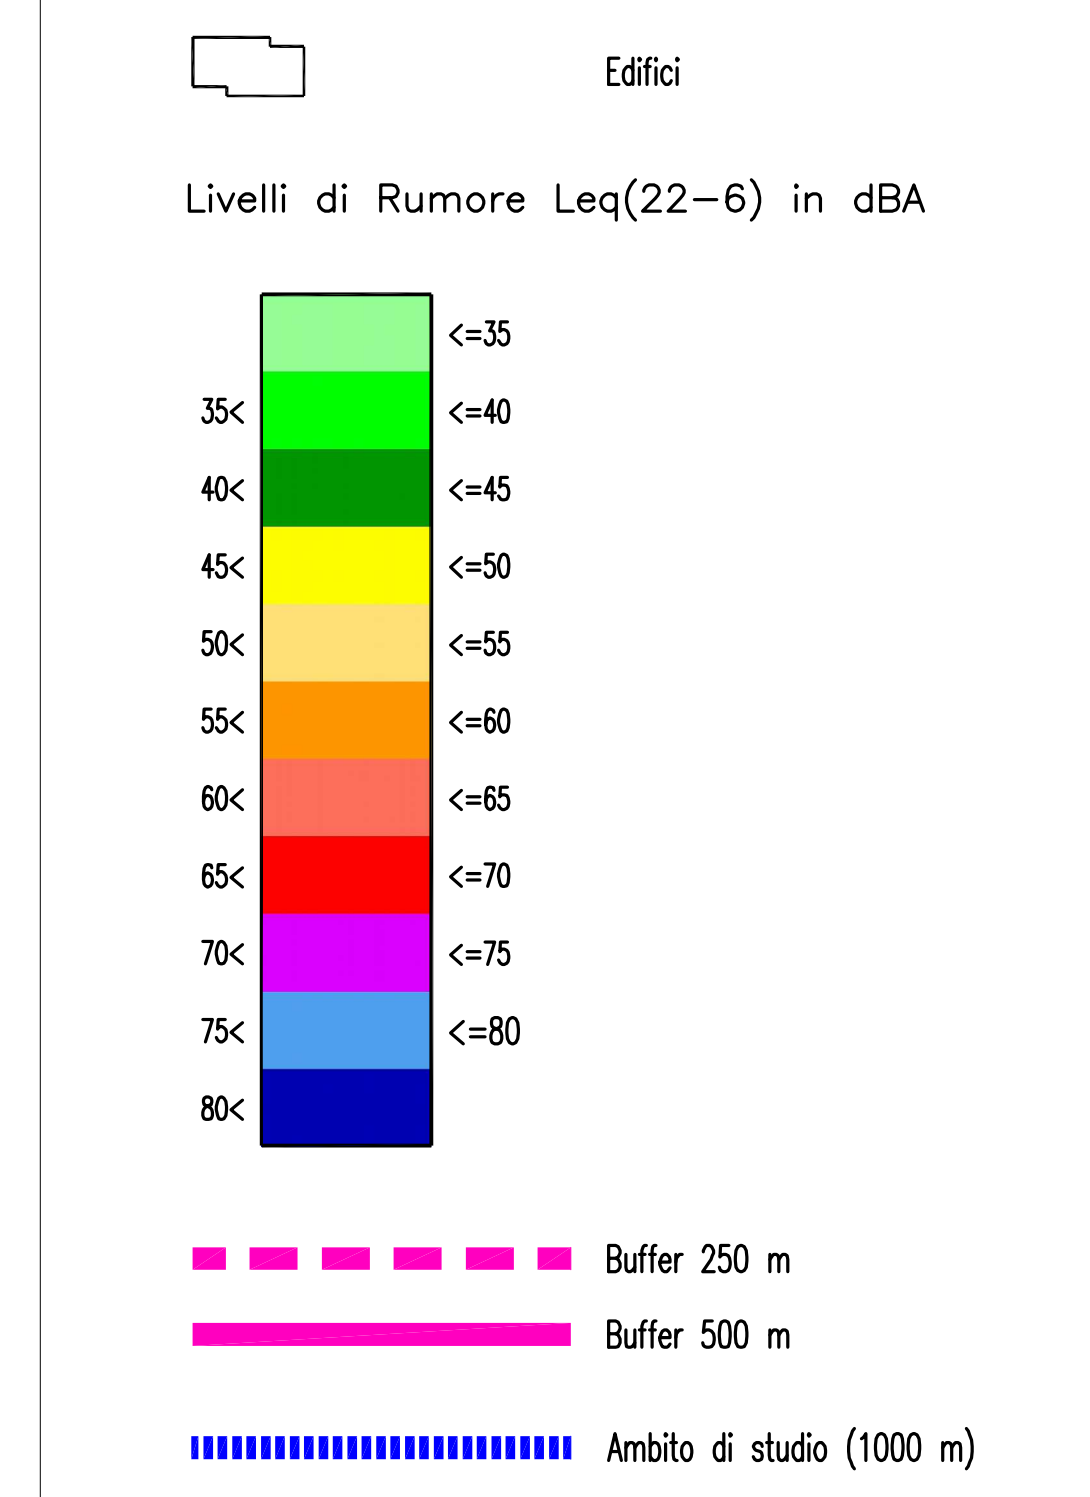

Stretto di Messina
Concessionario per la progettazione, realizzazione e gestione del collegamento stabile tra la Sicilia e il Continente
 Direzione di Sicilia settentrionale
 (Legge n° 1158 del 17 dicembre 1971, modificata dal D.Lgs. n° 114 del 24 aprile 2000)

PONTE SULLO STRETTO DI MESSINA
 PROGETTO DEFINITIVO
 ALTERNATIVE AI SITI DI DEPOSITO
Presentata: CT03 del 27/12/2011; P.03 - CT04/2011/AS54 - del 16/03/2012; P.04 - CT04/2012/10170

EUROLINK S.C.p.A.
 IMPREGILO S.p.A.
 SOCIETA' ITALIANA PER CONDOTTE D'ACQUA S.p.A.
 COOPERATIVA MURATORI E CEMENTISTI - C.M.C. di Ravenna Soc. Coop. a.r.l.
 SACYR S.A.U.
 ISHIKAWAJIMA - HARIMA HEAVY INDUSTRIES CO. Ltd.
 A.C.I. S.C.P.A. - CONSORZIO STABILE

IL PROGETTISTA Dott. Ing. D. Spagnoli Ditta Spagnoli Milano n° A. 20953	IL CONTRAENTE GENERALE Ing. P.P. Marcheselli	STRETTO DI MESSINA DIRETTORE GENERALE Ing. G. Fiommenghi	STRETTO DI MESSINA AMMINISTRATORE DELEGATO (Dott. P. Ciucci)
--	---	--	--

Firma obbligatoria ai sensi dell'Art. 21 del D.Lgs. 83/2000

GENERALE AMV0451_F0
 AMBIENTE
 STUDIO D'IMPATTO AMBIENTALE
 QUADRO DI RIFERIMENTO AMBIENTALE - RUMORE
 CANTIERI - SICILIA - MAPPATURA IMPATTO ACUSTICO PERIODO NOTTURNO - TAV. 1/6

REV	DATA	DESCRIZIONE	REDAITO	VERIFICATO	APPROVATO
FO	31/05/2012	EMISSIONE FINALE	A. CALEGARI	M. SALDOMEI	SPOLLANTI