



NOTE GENERALI


QUADRO DI UNIONE:

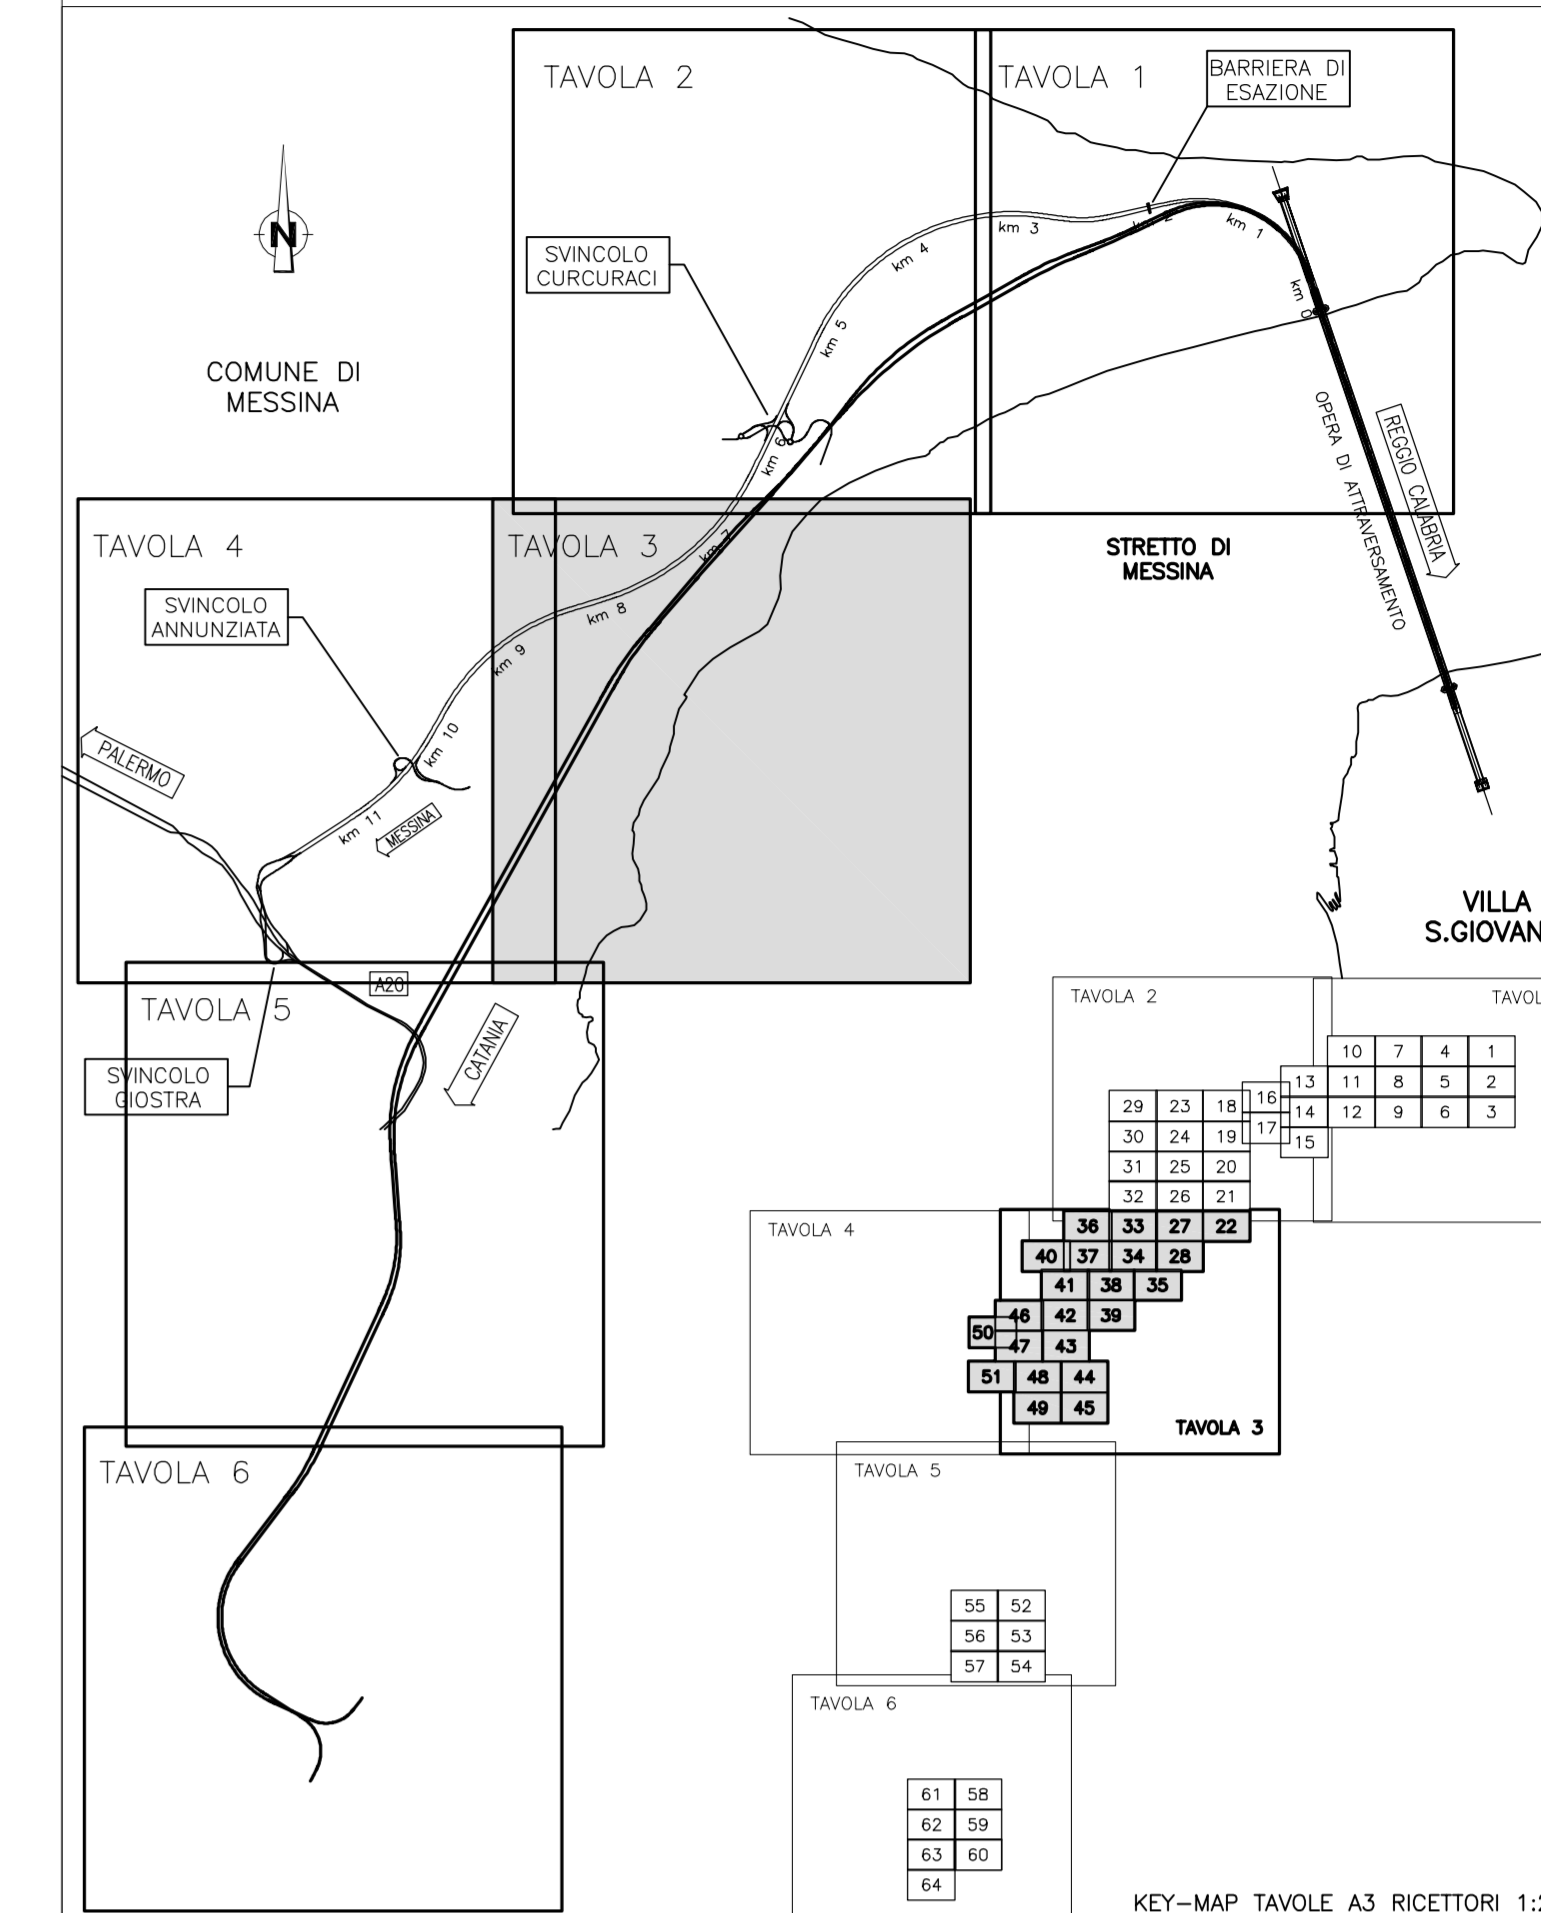

LEGENDA:

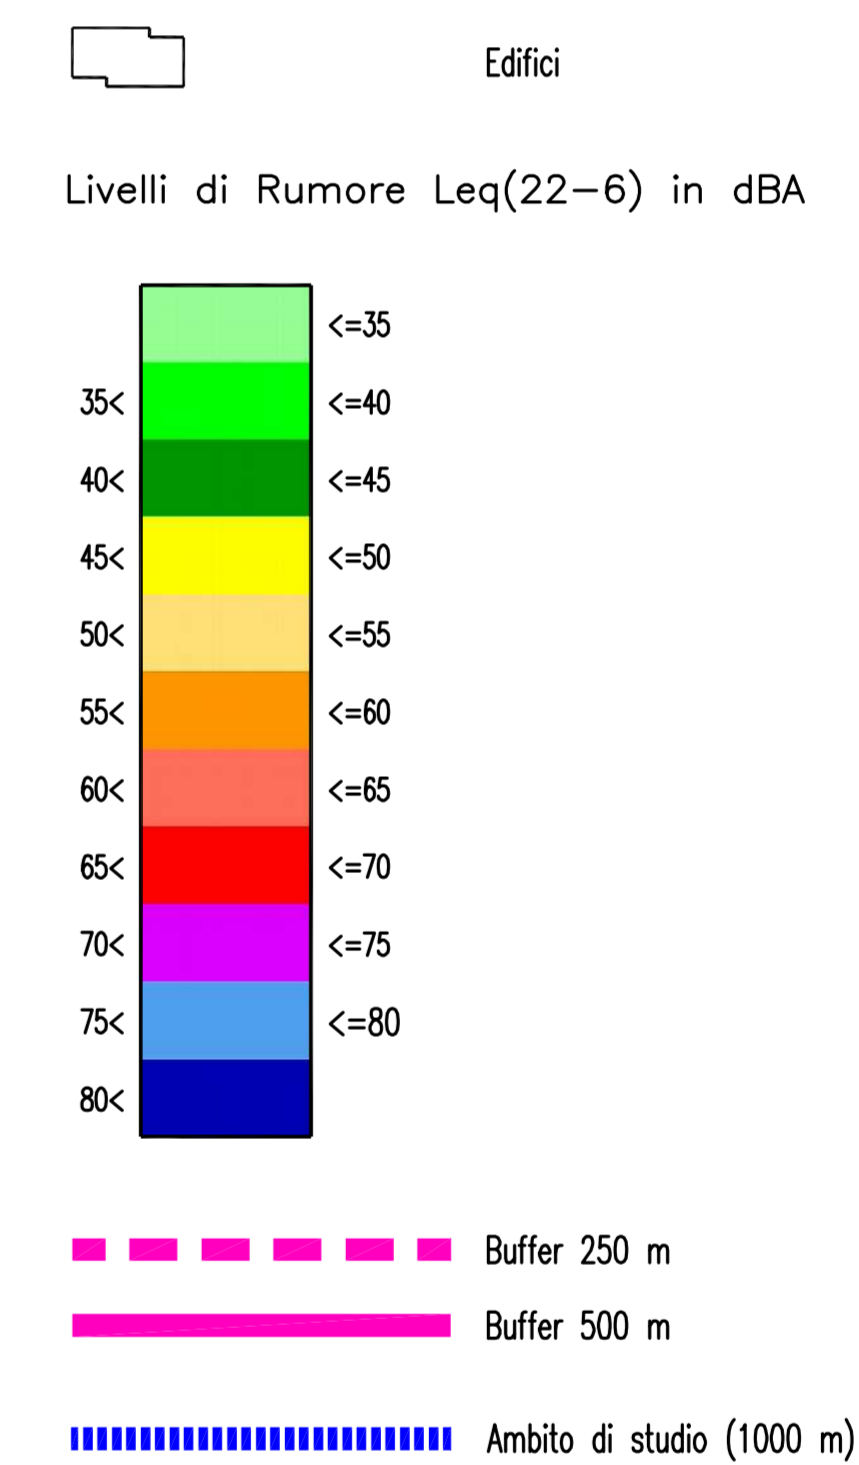

Stretto di Messina
Concessore per la progettazione, redazione e gestione del collegamento stabile tra lo Scalo e il Continente
 Organismo di Sello Qualità
 (Legge n° 1150 del 17 dicembre 1971, modificata dal D.lgs. n° 114 del 24 aprile 2000)



PONTE SULLO STRETTO DI MESSINA
PROGETTO DEFINITIVO
 ALTERNATIVE AI SITI DI DEPOSITO
(Giustificata, CTVB del 27/11/2011, Prot. CTVB/2011/42334 e del 16/01/2012, Prot. CTVB/2012/1013)

EUROLINK S.c.p.a.
 IMPREGILO S.p.A.
 SOCIETA' ITALIANA PER CONDOTTE D'ACQUA S.p.A.
 COOPERATIVA MURATORI E CEMENTISTI - C.M.C. di Ravenna Soc. Coop. a.r.l.
 SACYR S.A.U.
 ISHIKAWAJIMA - HARIMA HEAVY INDUSTRIES CO. LTD.
 A.C.I. S.C.P.A. - CONSORZIO STABILE

IL PROGETTISTA Dott. Ing. G. Spigolon GdS Ingegneri Miro n° A. 20553	IL CONTRAENTE GENERALE (Ing. P.P. Marchesini)	STRETTO DI MESSINA DIRETTORE GENERALE (Ing. G. Fiammenghi)	STRETTO DI MESSINA AMMINISTRATORE DELEGATO (Dott. P. Ciucci)
---	--	--	--

GENERALE AMV0453_F0
AMBIENTE
 STUDIO D'IMPATTO AMBIENTALE
 QUADRO DI RIFERIMENTO AMBIENTALE - ATMOSFERA
 CANTIERI - SICILIA - MAPPATURA IMPATTO ACUSTICO PERIODO NOTTURNO - TAV. 3/6

REV.	DATA	DESCRIZIONE	REDATTO	VERIFICATO	APPROVATO
FO	31/05/2012	EMISSIONE FINALE	M. BATTISTON	M. SALOMONE D. SPOGLIANTI	