



NOTE GENERALI

QUADRO DI UNIONE:

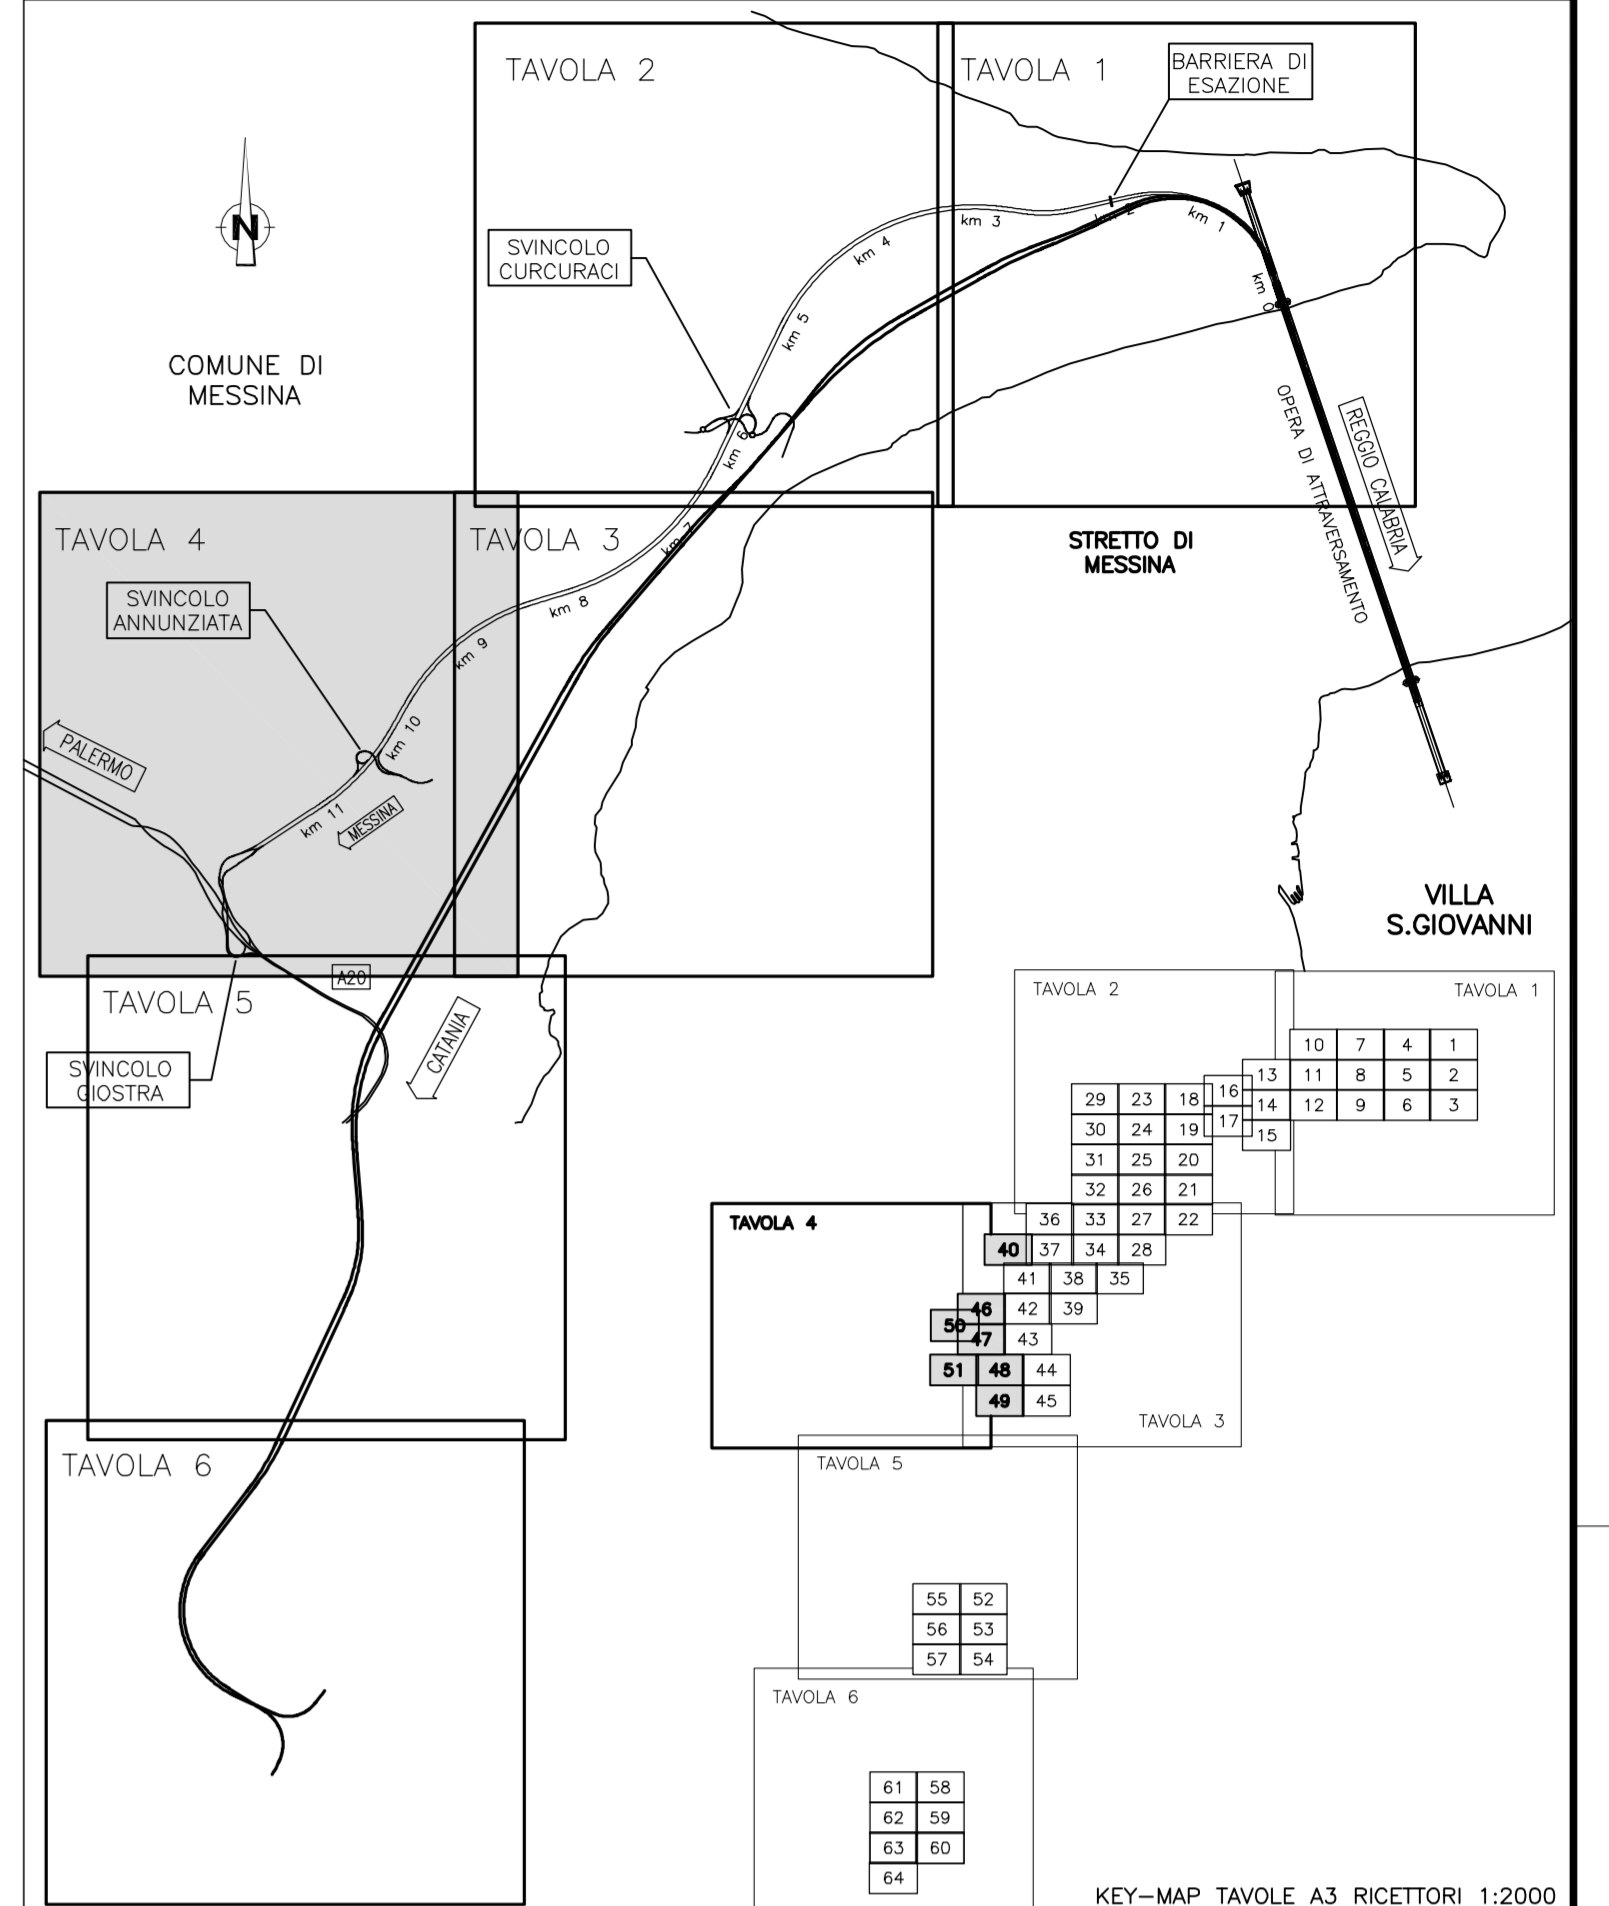

LEGENDA:

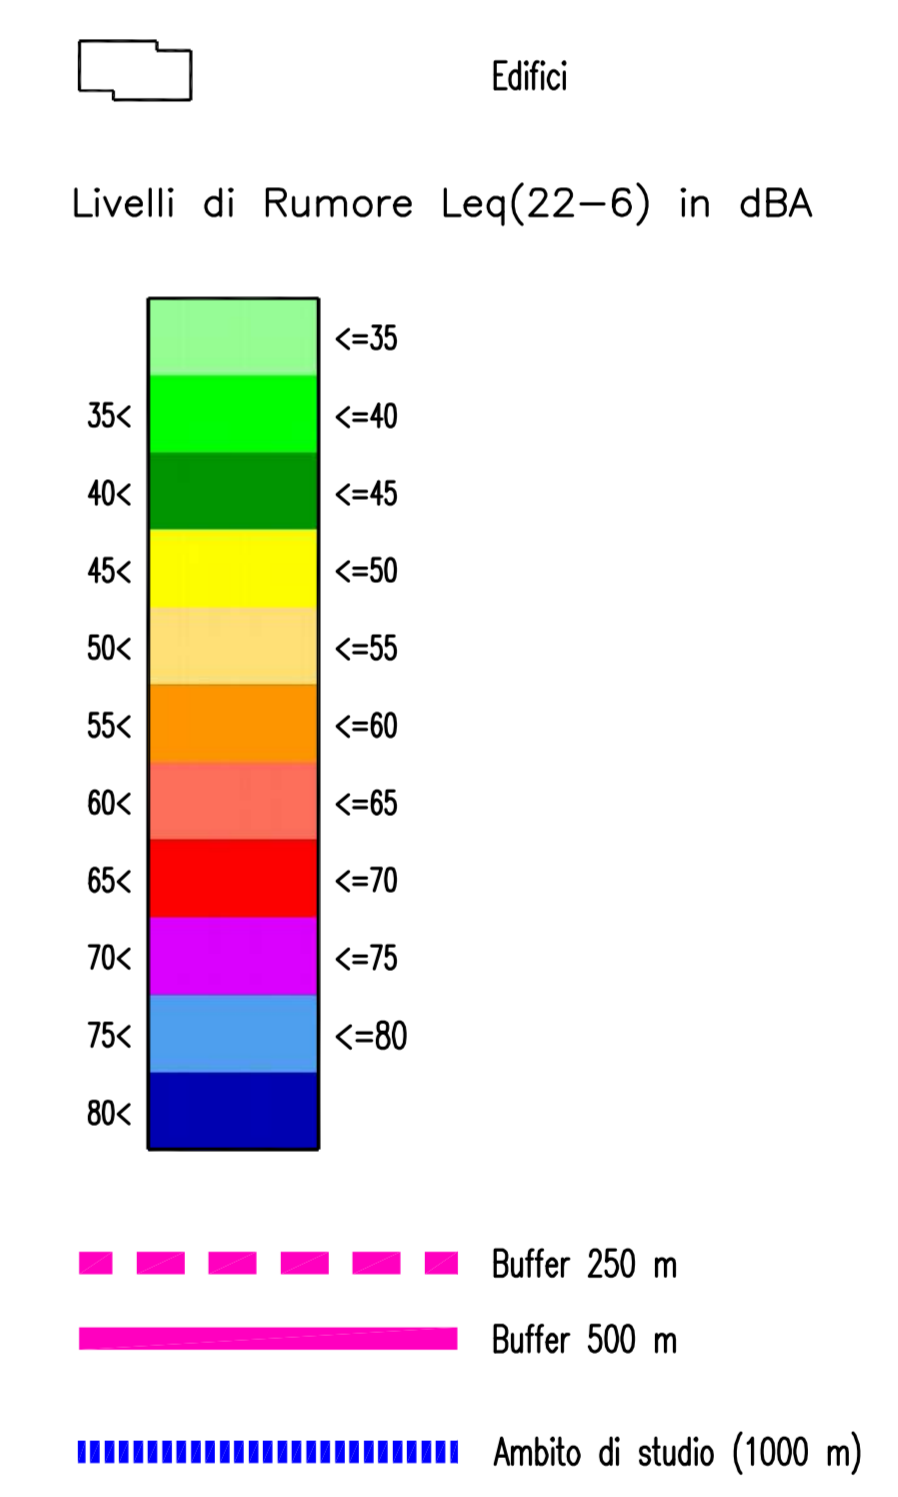

PONTE SULLO STRETTO DI MESSINA
 PROGETTO DEFINITIVO
 ALTERNATIVE AI SITI DI DEPOSITO

EUROLINK S.C.p.A.
 IMPREGIO S.p.A.
 SOCIETA' ITALIANA PER CONDOTTE D'ACQUA S.p.A.
 COOPERATIVA MURATORI E CEMENTISTI - C.M.C. di Ravenna Soc. Coop. a.r.l.
 SACHY S.A.S.U.
 ISHIKAWAJIMA - HARIMA HEAVY INDUSTRIES CO. LTD.
 A.C.I. S.C.P.A. - CONSORZIO STABILE

IL PROGETTISTA Dott. Ing. D. Spagnoli Oltre Tagliani, Milano n° A 20953 SINA	IL CONTRAENTE GENERALE (Ing. P.P. Marchesini)	STRETTO DI MESSINA DIRETTORE GENERALE (Ing. G. Fiammenghi)	STRETTO DI MESSINA AMMINISTRATORE DELEGATO (Dott. P. Cucco)
---	--	--	---

GENERALE **AMV0454_F0**
 AMBIENTE
 STUDIO D'IMPATTO AMBIENTALE
 QUADRO DI RIFERIMENTO AMBIENTALE - RUMORE
 CANTIERI - SICILIA - MAPPAURA IMPATTO ACUSTICO PERIODO NOTTURNO - TAV. 4/6

CODICE CGI0700PPI5VIGAMIAAQ3000000B5F0	SCALA 1:5000			
REV. DATA	DESCRIZIONE	REDATTO	VERIFICATO	APPROVATO
1/0	EMISSIONE FINALE	A. CALZARU	M. SALMINI	D. SPAGNOLI