


NOTE GENERALI

QUADRO DI UNIONE:

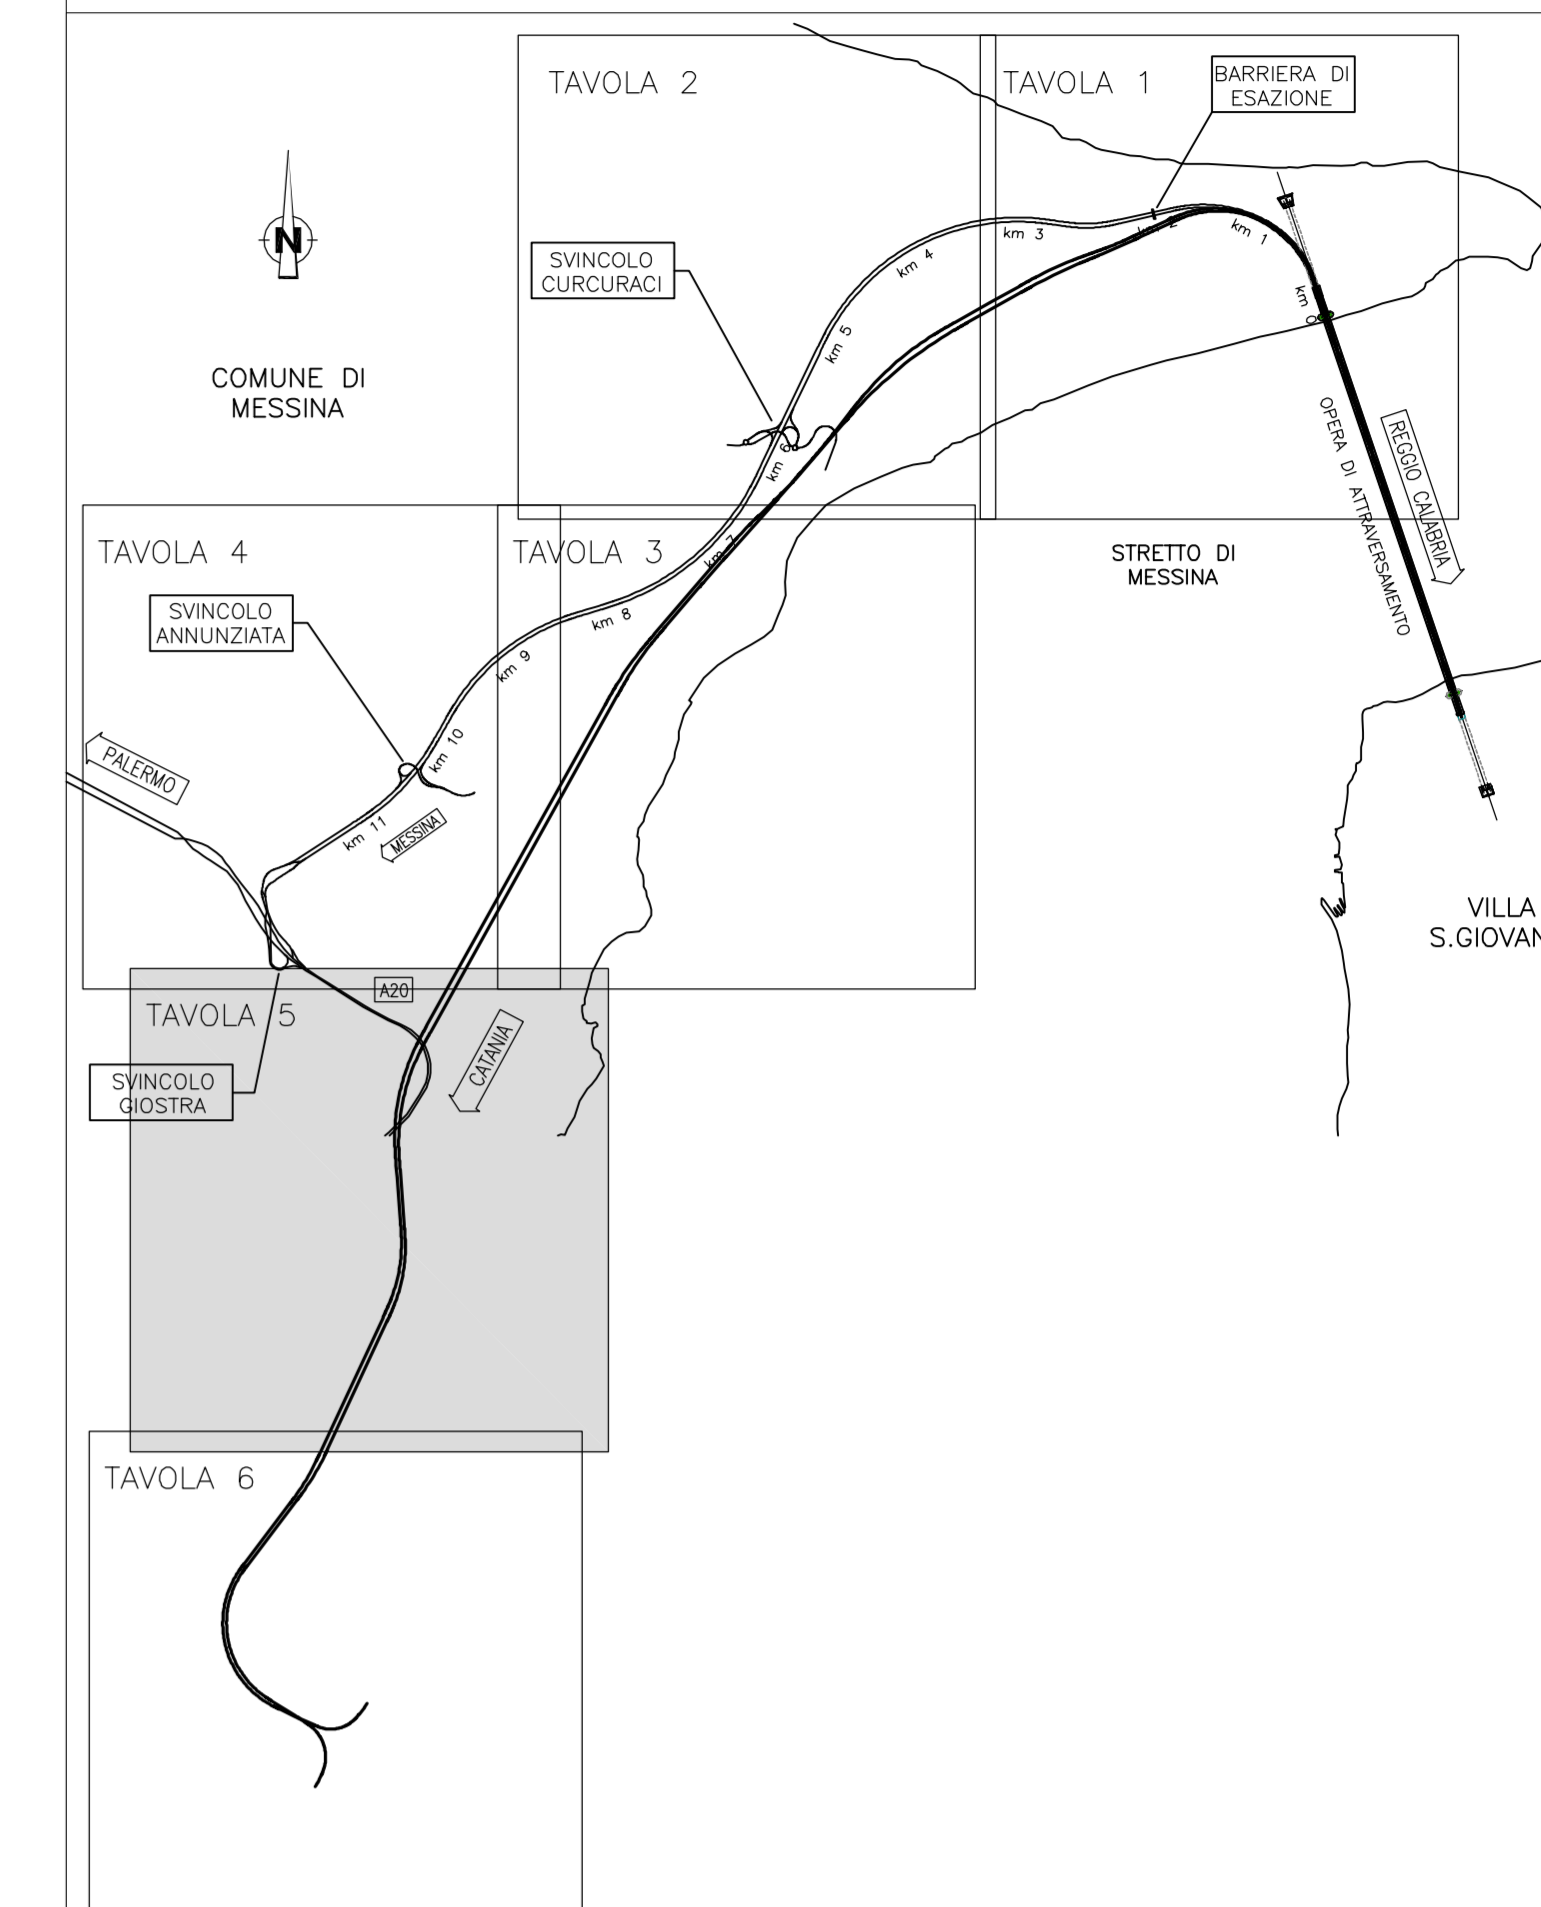

LEGENDA:

Classificazione destinazioni d'uso

- Edifici sensibili (Scuole, Ospedali, Case di Cura, ...)
- Edifici residenziali, edifici con presenza di residenza
- Edifici industriali, commerciali, terziario
- Edifici per il culto
- Ruederi (edifici disabitati, ...)
- Altre destinazioni (lettaio, depositi, ...)

Monitoraggio Ante Operam SdM

- Campionatori Passivi (CP)
- Campionatori Polveri (CP)
- Centraline qualità dell'aria (QA)
- Localizzazione punti di verifica impatto in fase di esercizio

Concentrazioni medie annuali di NOx

- 0.0 - 1.0 µg/m³
- 1.0 - 2.5 µg/m³
- 2.5 - 5.0 µg/m³
- 5.0 - 10 µg/m³
- 10 - 15 µg/m³
- 15 - 20 µg/m³
- 20 - 30 µg/m³
- 30 - 40 µg/m³

LIMITI NORMATIVI NO2 (Digs 155/10)	
Periodo di mediazione	Valore limite
1 Ora	200 µg/m³ (c. 18 volte per anno civile)
Anno civile	40 µg/m³

■ Ambito di studio (1000 m)

Stretto di Messina
Concessionario per la progettazione, realizzazione e gestione del collegamento stabile tra la Sicilia e il Continente
 Opere di Infrastruttura
 Legge n° 1108 del 17 dicembre 1971, modificata dal D.lgs. n° 114 del 24 aprile 2003

PONTE SULLO STRETTO DI MESSINA
PROGETTO DEFINITIVO
 ALTERNATIVE AI SITI DI DEPOSITO
(Riunione C.T.A. del 25/12/2011 Prot. C.T.A./2011/4554 e del 16/05/2015 Prot. C.T.A./2015/1013)

EUROLINK S.C.p.A.
IMPIREGIO S.p.A.
 SOCIETA' ITALIANA PER CONGHIETTE DIACQUA S.p.A.
 COOPERATIVA MURATORI E CEMENTISTI - C.M.C. di Ravenna Soc. Coop. a.r.l.
 SACYR S.A.U.
 ISHIKAWAJIMA - HARIMA HEAVY INDUSTRIES CO. LTD.
 A.C.I. S.C.P.A. - CONSORZIO STABILE

IL PROGETTISTA Dott. Ing. G. Scognamiglio Ordre Ingegneri Mess. n° A 20953	IL CONTRINTE GENERALE Ing. P.P. Marcheselli	STRETTO DI MESSINA DIRETTORE GENERALE Ing. G. Formanelli	STRETTO DI MESSINA AMMINISTRATORE DELEGATO Dott. F. Cacciò
---	--	--	--

GENERALE AMV0533_F0
AMBIENTE
STUDIO D'IMPATTO AMBIENTALE
QUADRO DI RIFERIMENTO AMBIENTALE - ATMOSFERA
 SICILIA - ESERCIZIO - MAPPATURA ISOPLETE IMPATTO NOx - MEDIA ANNUALE - TAV. 5/6

CODICE [C][G][O][7][O][P][P][S][V][G][A][M][I][A][Q][3][O][O][O][O][H][4][FO]	SCALA 1:5000
REV. DATA FO 31/05/2012	DESCRIZIONE EMISSIONE FINALE
RELATTO M. BATTISTINI, SALOMONE B. SPOLUNTI	VERIFICATO M. BATTISTINI, SALOMONE B. SPOLUNTI

NOOME DEL FILE: AMV0533_F0.dwg