



CORRIDOIO PLURIMODALE TIRRENICO-NORD EUROPA ITINERARIO AGRIGENTO –CALTANISSETTA–A19

S.S. N° 640 "DI PORTO EMPEDOCLE"

AMMODERNAMENTO E ADEGUAMENTO ALLA CAT. B DEL D.M. 5.11.2001
Dal km 44+000 allo svincolo con l'A19

PROGETTO DEFINITIVO

GRUPPO DI PROGETTAZIONE

ATI:
TECHNITAL s.p.a. (mandataria)
S.I.S. Studio di Ingegneria Stradale s.r.l.
DELTA Ingegneria s.r.l.
INFRATEC s.r.l Consulting Engineering
PROGIN s.p.a.

I RESPONSABILI DI PROGETTO

Dott. Ing. M. Raccosta
Ordine Ing. Verona n° A1665
Prof. Ing. A. Bevilacqua
Ordine Ing. Palermo n° 4058
Dott. Ing. M. Carlino
Ordine Ing. Agrigento n° A628
Dott. Ing. N. Troccoli
Ordine Ing. Potenza n° 836
Dott. Ing. S. Esposito
Ordine Ing. Roma n° 20837

IL GEOLOGO

INTEGRAZIONE PRESTAZIONI
SPECIALISTICHE

Dott. Ing. M. Raccosta

IL COORDINATORE DI SICUREZZA IN FASE
DI PROGETTAZIONE

Dott. Ing. G. Fiorini

VISTO: IL RESPONSABILE
DEL PROCEDIMENTO

Dott. Ing. Massimiliano Fidenzi

VISTO: IL RESPONSABILE DEL
SERVIZIO PROGETTAZIONE

Dott. Ing. Antonio Valente

DATA

PROTOCOLLO

PIANO DI SICUREZZA E COORDINAMENTO FASI LAVORATIVE – ELABORATO DI DETTAGLIO: ATTRAVERSAMENTI IDRAULICI

CODICE PROGETTO		NOME FILE		REVISIONE	FOGLIO	SCALA:
L0407B D 0501		L0407B_D_0501_T01_SI01_SIC_RE04_A.DOC		A	-- DI --	-----
D		CODICE ELAB. T01SI01SICRE04				
C						
B						
A		EMISSIONE			<i>F. Arciuli</i>	<i>C. Marro</i>
REV.	DESCRIZIONE	DATA	VERIFICATO RESP. TECNICO	CONTROLLATO RESP. D'ITINERARIO	APPROVATO RESP. DI SETTORE	

Il Responsabile dei Lavori

Il Coordinatore di Sicurezza in Fase di Progettazione
CSP

Il Coordinatore di Sicurezza in Fase di esecuzione
CSE

L'Impresa aggiudicatrice

Il Direttore Tecnico di Cantiere
DTC

Il Capo cantiere

SOMMARIO:

A	ATTRAVERSAMENTI IDRAULICI	4
A.1	LAYOUT TIPOLOGICO	5
A.2	FASI LAVORATIVE	6
A.3	FASI COSTRUTTIVE	13


A ATTRAVERSAMENTI IDRAULICI

È prevista la realizzazione delle tipologie di tombinature:







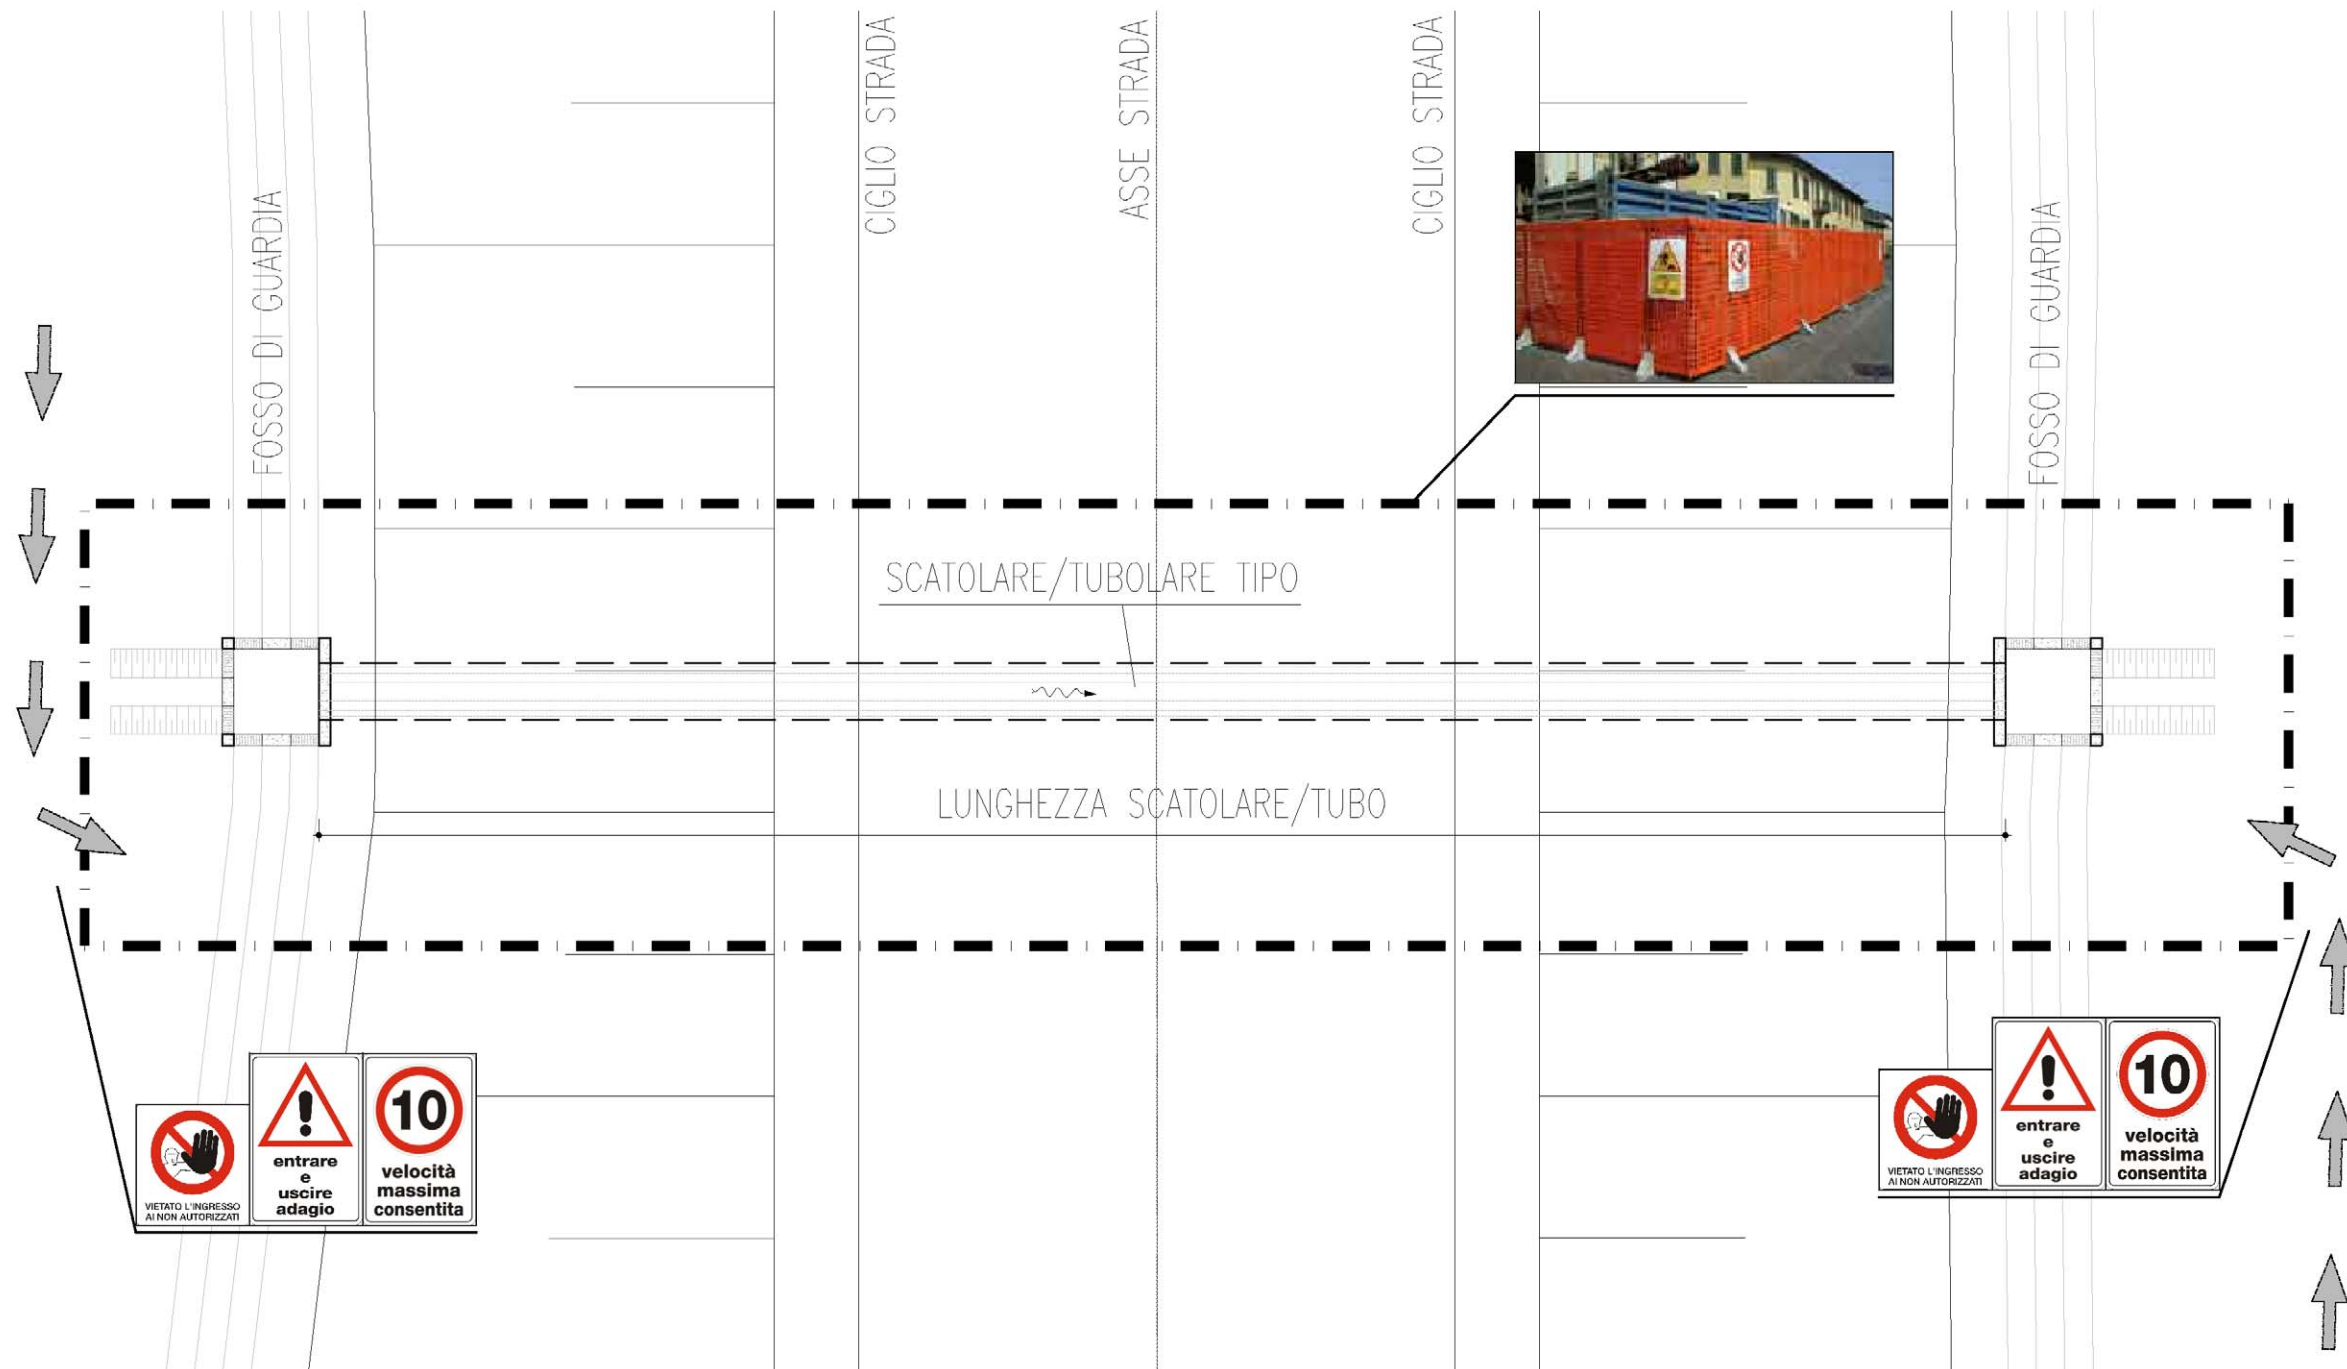








- Armco DN 1500
- Scatolare 1,50x1,50
- Scatolare 2,00x2,00
- Scatolare 3,00x1,50
- Scatolare 3,00x3,00
- Scatolare 4,00x2,00
- Scatolare 4,00x3,00

VISTA LA DISTRIBUZIONE DELLE OPERE SULL'INTERO TRACCIATO , PER QUANTO RIGUARDA L'INQUADRAMENTO DELLE STESSE, ALLE INTERFERENZE, SI RIMANDA AL DOCUMENTO FASI LAVORATIVE - ELABORATO GENERALE

A.1 LAYOUT TIPOLOGICO








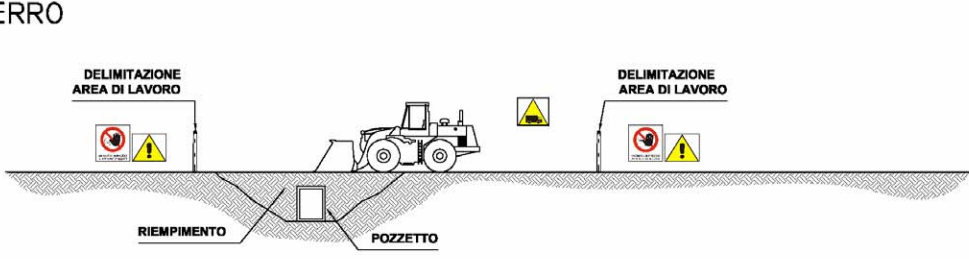



























A.2 FASI LAVORATIVE

FASE PRINCIPALE	FASI PARTICOLARI	INDICAZIONI ELEMENTI E NOTE DI RIFERIMENTO – AVVERTENZE PARTICOLARI	INDICI DI AVVERTENZA			
			GENERALI DI PIANO	RISCHI DI PARTICOLARE ATTENZIONE	ULTERIORI RISCHI SPECIFICI DI FASE	SCHEDE LAVORAZIONI
ALLESTIMENTO CANTIERE	Allestimento cantiere – Posizionamento baracche di cantiere – Posizionamento servizi igienici – impianto elettrico di cantiere – predisposizione accessi di cantiere – realizzazione segnaletica (verticale/orizzontale) di cantiere	<p>Generale La tipologia degli interventi richiede oltre alla realizzazione area logistica generale l'allestimento di specifico cantiere a servizio dell'opera. A fronte di quanto sopra la fase di allestimento di cantiere è da considerarsi della massima importanza per le possibili interferenze con le attività limitrofe. Fondamentale quindi provvedere immediatamente alla realizzazione dell'area logistica e delle recinzioni/delimitazioni delle aree di cantiere. Porre quindi la massima attenzione alle possibili interferenze con le attività limitrofe non di cantiere. Propedeutica alle operazioni di tracciamento è la segnalazione, mediante segnaletica specifica della aree di intervento. Prevedere personale in assistenza tecnici addetti a tracciamenti e regolamentazione traffico veicolare. Obbligo per tutto il personale l'utilizzo di indumenti ad alta visibilità, minimo classe II.</p> <p>Monitoraggio vincoli In contemporanea alla realizzazione dell'allestimento del cantiere e alla realizzazione della recinzione è essenziale provvedere al completo monitoraggio dell'area d'intervento in riferimento al sezionamento, bypass, segnalazione ecc. di tutti i sottoservizi presenti nell'area d'influenza e/o in attraversamento o aderenza area di cantiere. È essenziale che si provveda a: - segnalazione dei vari sottoservizi presenti, segnalazione delle linee elettriche aeree, identificazione dei sottoservizi oggetto di intervento o spostamento, ecc... - ecc...</p> <p>ATTENZIONE: La dismissione delle aree e/o chiusura linee non può essere considerata come condizione di mancanza di energizzazione sugli impianti. La tipologia degli impianti la possibilità di presenza di diversi punti di alimentazione, le particolari condizioni di utilizzo impongono di considerare tutte le linee energizzate !!!</p>   	 	    	    	01 02 03 04 23

FASE PRINCIPALE	FASI PARTICOLARI	INDICAZIONI ELEMENTI E NOTE DI RIFERIMENTO – AVVERTENZE PARTICOLARI	INDICI DI AVVERTENZA					
			GENERALI DI PIANO	RISCHI DI PARTICOLARE ATTENZIONE	ULTERIORI RISCHI SPECIFICI DI FASE	SCHEDE LAVORAZIONI		
ALLESTIMENTO CANTIERE	Allestimento cantiere – Posizionamento baracche di cantiere – Posizionamento servizi igienici – impianto elettrico di cantiere – predisposizione accessi di cantiere – realizzazione segnaletica (verticale/orizzontale) di cantiere	<p>Baraccamenti Come Unità Servizio Cantiere si prevede la posa di:</p> <p>Box di cantiere</p> 						
		<p>WC di servizio</p> 						
		<p>Si rimanda comunque alle disposizioni e regolamenti locali e regionali per l'identificazione dei requisiti minimi richiesti per la realizzazione delle aree logistiche di cantiere.</p> <p>Accessi aree di cantiere Prevedere accessi pedonali separati da quelli carrabili. Massima attenzione alla fase di attraversamento su viabilità ordinaria. Prevedere personale di terra, munito di indumenti ad alta visibilità, in assistenza mezzi in ingresso/uscita e regolamentazione traffico ordinario e pedoni.</p>						
		<p>Impianto elettrico di cantiere Obbligo di predisposizione di impianto elettrico di servizio al cantiere. I quadri di distribuzione devono essere protetti entro appositi armadi, chiudibili a chiave. All'interno ed all'esterno degli sportelli dovranno essere esposte le indicazioni di pericolo, lo schema elettrico e le istruzioni del caso. Inoltre ogni interruttore dovrà portare l'indicazione del circuito di appartenenza. In alternativa prevede l'utilizzo di generatore portatile silenziato.</p> <p>I cavi flessibili volanti devono correre in posizione elevata su appositi sostegni isolanti e giungere all'utilizzatore mediante discese dall'alto. Se questo non è possibile predisporre il loro interro. Utilizzare gruppi interruttori/presa provvisti di blocco della spina ad interruttore aperto.</p>			 	   	    	<p>01 02 03 04 23</p>

 
FASE PRINCIPALE	FASI PARTICOLARI	INDICAZIONI ELEMENTI E NOTE DI RIFERIMENTO – AVVERTENZE PARTICOLARI	INDICI DI AVVERTENZA				
			GENERALI DI PIANO	RISCHI DI PARTICOLARE ATTENZIONE	ULTERIORI RISCHI SPECIFICI DI FASE	SCHEDE LAVORAZIONI	
SCAVI, RINTERRI, RIMOZIONI	scavo sezione obbligata in materie ecc. profondità < 2 m	<p>Scavi Qualsiasi operazione di cantiere non potrà essere realizzata, prima della messa in sicurezza dell'area e quindi il completamento dei sezionamenti impianti. L'area d'intervento delle opere deve essere delimitata e segnalata. L'accesso a tale area deve essere consentito ai soli mezzi necessari alle operazioni. Massima attenzione alle operazioni di scavo per la realizzazione delle trincee per la realizzazione delle opere di fondazione. Mantenere le scarpate di scavo con angolo di natural declivio o in alternativa prevedere opera di protezione dei fronti di scavo. Lo scavo dovrà avere dimensioni in pianta tali da permettere l'esistenza di un franco di sicurezza (spazio libero al passaggio) di almeno 1.0 m. dal limite esterno delle fondazioni perimetrali. Vietare la presenza di personale estraneo alle lavorazioni all'interno dell'area di scavo. Proteggere il fronte di scavo con parapetto di protezione, posto a distanza di almeno 1.5 m dal ciglio scavo stesso.</p> <p>È fatto obbligo, con l'avanzamento delle opere, predisporre sempre segnalazioni dei fronti di scavo. Durante le operazioni di movimentazione del terreno e la preparazione dei piani di posa delle pavimentazioni, le maestranze dovranno sempre essere al corrente della presenza delle altre squadre di lavoro. Particolare attenzione dovrà essere posta alle lavorazioni da realizzare in prossimità della viabilità esistente. Le opere di realizzazione dei sottofondi non comportano gravi problemi. Il personale dovrà avere cura di presiedere a terra le operazioni di movimentazione dei mezzi d'opera interferenti con la viabilità esistente e di cantiere. Le recinzioni e le delimitazioni dovranno essere prontamente riposizionate dopo il passaggio dei mezzi. Segnalare la presenza dei lavori. Tutti i lavoratori devono essere edotti che non è permesso sconfinamento su aree esterne alle aree dei lavori. Il personale a terra deve sempre essere separato dalle zone di movimentazione dei mezzi d'opera. Massima attenzione alla presenza di materia e incoerente e quindi con alto grado di franamento (aumentare i franchi di declivio).</p>					<p>02 03 04 08 09 34</p>
OPERE FONDAZIONE	DI calcestruzzo per opere di fondazione	<p>Massima attenzione alla circolazione di betoniera e mezzi di d'opera in area di cantiere. E' fatto obbligo predisporre supporto a terra mezzi di cantiere (obbligo indumenti alta visibilità e bandiera di segnalazione o paletta). L'assistenza deve essere garantita nella movimentazione di tali mezzi in area cantiere; tale disposizione si rende essenziale in special modo nelle operazioni di retromarcia (obbligo di funzionamento di cicalino di movimento in retromarcia). Le aree di intervento devono essere segnalate e precisamente individuate. Predisporre recinzione a delimitazione delle aree di lavoro. L'area di movimentazione della betoniera/pompa dovrà essere segregata mediante delimitazioni e segnalazioni, in modo da impedire l'accesso al personale non addestrato. Accesso a tale area dovrà avvenire in posizione tale da poter essere in contatto visivo diretto con il manovratore. Il personale dovrà sempre trovarsi sul fronte del mezzo in modo da essere sempre nella visuale del manovratore. Le aree prospicienti al mezzo in manovra sono vietate al personale. L'area interessata alle operazioni di getto dovrà essere sgomberata dal materiale e dal terreno che possano interferire con la movimentazione dei mezzi d'opera. Il personale di servizio al getto deve essere in costante collegamento visivo con autista dell'autobetoniera. Procedere per successione di zone al fine di limitare le interferenze con situazioni limitrofe. L'impiego di unità di casseforme deve essere predisposto in modo che sia reso possibile operare in sicurezza. Tutte le persone impiegate nella progettazione, pianificazione, approntamento e nella esecuzione devono essere informate e formate circa la tipologia delle attrezzature che verranno impiegate. È necessario richiamare l'attenzione di tutti sui pericoli di infortunio dovuti a ribaltamenti, ad errori di fissaggio degli ancoraggi, dei tiranti, ecc...</p>					<p>02 03 04 11 12</p>

FASE PRINCIPALE	FASI PARTICOLARI	INDICAZIONI ELEMENTI E NOTE DI RIFERIMENTO – AVVERTENZE PARTICOLARI	INDICI DI AVVERTENZA			
			GENERALI DI PIANO	RISCHI DI PARTICOLARE ATTENZIONE	ULTERIORI RISCHI SPECIFICI DI FASE	SCHEDE LAVORAZIONI
TOMBINI E POZZETTI	fornitura e posa di tubi in acciaio - casseforme piane orizzontali o verticali per conglomerati cem. – tondino di acciaio tipo fe b 44k barre ad aderenza migliorata - posa elementi prefabbricati per tombini e pozzetti	<p>Posa tubi in acciaio</p> <p>Le operazioni dell'opera pone principalmente il problema dell'interferenza con le lavorazioni in essere su aree d'ambito. Tali lavorazioni dovranno avvenire per aree operative finite, in modo da liberare le aree di lavoro in successione non appena completare le lavorazioni. È essenziale che questo tipo di lavorazione avvenga con la massima attenzione e con l'assoluto divieto di sorvolo di aree esterne al proprio cantiere con i bracci dei mezzi d'opera e materiali. Le opere elettriche ed elettromeccaniche da realizzare, dovranno sempre essere svolte in aree delimitate e segregate dalle altre lavorazioni. Gli scavi previsti per le opere di sottoservizi, anche se di modesta profondità, dovranno essere segnalati con parapetti e quando necessario essere realizzati con scarpe laterali con inclinazione di naturale declivio. Durante la realizzazione delle opere dovranno essere previsti gli interventi in modo da non mantenere in essere gli scavi aperti per lunghi periodi di tempo. Gli scavi devono essere rinterrati non appena completate le operazioni di posa delle tubazioni. Prestare particolare attenzione alle operazioni di by-pass dell'alimentazione reti presenti in area di cantiere o su cui si dovrà intervenire. Tali operazioni dovranno in ogni caso essere eseguite solamente da personale della ditta gestore dell'impianto. Le operazioni di posa tubazioni e manufatti devono procedere costantemente all'interno di aree delimitate e in modo da non arrecare disturbo a eventuali situazioni esterne. (zona con viabilità interferente). Procedere per successione di aree. Lo scavo, la posa degli elementi ed il rinterro devono essere considerate come fasi di lavoro a rischio per la presenza di materiale incoerente (terreno di riporto) e mezzi di cantiere in area di lavoro. È fatto quindi obbligo operare con delimitazioni delle aree e provvedere all'armamento dei fronti di scavo, quando superiori a m 1,50. In ogni caso , in assenza di protezioni, i fronti di scavo dovranno seguire il naturale declivio. È compito del DTC il coordinamento tra i mezzi per evitare situazioni di interferenza in spazi ristretti. Informare tutti gli addetti alla guida degli automezzi sulla situazione della viabilità. È essenziale la segregazione di queste lavorazioni dalle restanti fasi lavorative. Particolare attenzione dovrà essere posta durante le operazioni da eseguirsi a ridosso di eventuali linee elettrice aeree, da parte di mezzi con bracci mobili (escavatori, gru su camion, ecc...). Tali operazioni dovranno sempre essere sotto la sorveglianza diretta del DTC. Durante gli scavi dovranno sempre essere segnalate le linee interferenti attraversanti il tracciato degli scavi. Le operazioni in quota dovranno essere svolte con mezzi dotati di cesti mobili. Nel caso di attività in prossimità della sede viaria il mezzo a scudo dei lavori dovrà essere posizionato sempre nel senso di marcia. Tutti i lavoratori devono essere dotati di indumenti ad alta visibilità almeno in classe II.</p> <p>Massima attenzione deve essere posta alla presenza di squadre specifiche in area cantiere. Obbligo di separazione delle aree di lavoro (fase in subappalto-intervento ditte specializzate). È essenziale che il DTC operi in modo che questi soggetti siano a conoscenza della presenza di altre attività in cantiere e delle precise zone d'influenza. Predisporre delimitazione aree di intervento ed informazione delle diverse squadre operanti in cantiere. Predisporre supporto a autisti trasporto materiale in cantiere nelle fasi di movimentazione interna al cantiere stesso.</p>	 <p>POS</p>		 <p>POLVERI</p>	<p>02 03 04 09 12 23 34</p>

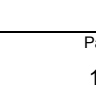
FASE PRINCIPALE	FASI PARTICOLARI	INDICAZIONI ELEMENTI E NOTE DI RIFERIMENTO – AVVERTENZE PARTICOLARI	INDICI DI AVVERTENZA			
			GENERALI DI PIANO	RISCHI DI PARTICOLARE ATTENZIONE	ULTERIORI RISCHI SPECIFICI DI FASE	SCHEDE LAVORAZIONI
TOMBINI E POZZETTI	fornitura e posa di tubi in acciaio - casseforme piane orizzontali o verticali per conglomerati cem. – tondino di acciaio tipo fe b 44k barre ad aderenza migliorata - posa elementi prefabbricati per tombini e pozzetti	<p>01 - FASE DI SCAVO</p>  <p>02 - POSIZIONAMENTO MAUFATTO</p>  <p>03 - REINTERRO</p> 	   	     	                 	<p>02 04 08 09 34</p>
				<p>Considerazioni finali Attenzione all'alto rischio di interferenza tra mezzi e situazioni esterne. È fatto obbligo concordare in modo preciso accessi e specifiche procedure di movimentazione rispetto alla viabilità. Massima attenzione alla movimentazione dei mezzi in aree ristrette. OBBLIGO DI AVVISATORE ACUSTICO DI RETROMARCIA PER TUTTI I MEZZI. OBBLIGO DI PRESENZA DI SEGNAFORI LAMPEGGIANTI IN FUNZIONE PER TUTTI I MEZZI PRESENTI IN CANTIERE. I percorsi di accesso alle aree di lavoro, devono essere segnalati. È fatto obbligo la presenza di personale di supporto nelle fasi accesso e/o uscita dall'area di lavorazione. Tutti i lavoratori devono essere dotati di indumenti ad alta visibilità almeno in classe II.</p>		

A.3 FASI COSTRUTTIVE

SCHEMA SCAVI – SBANCAMENTI

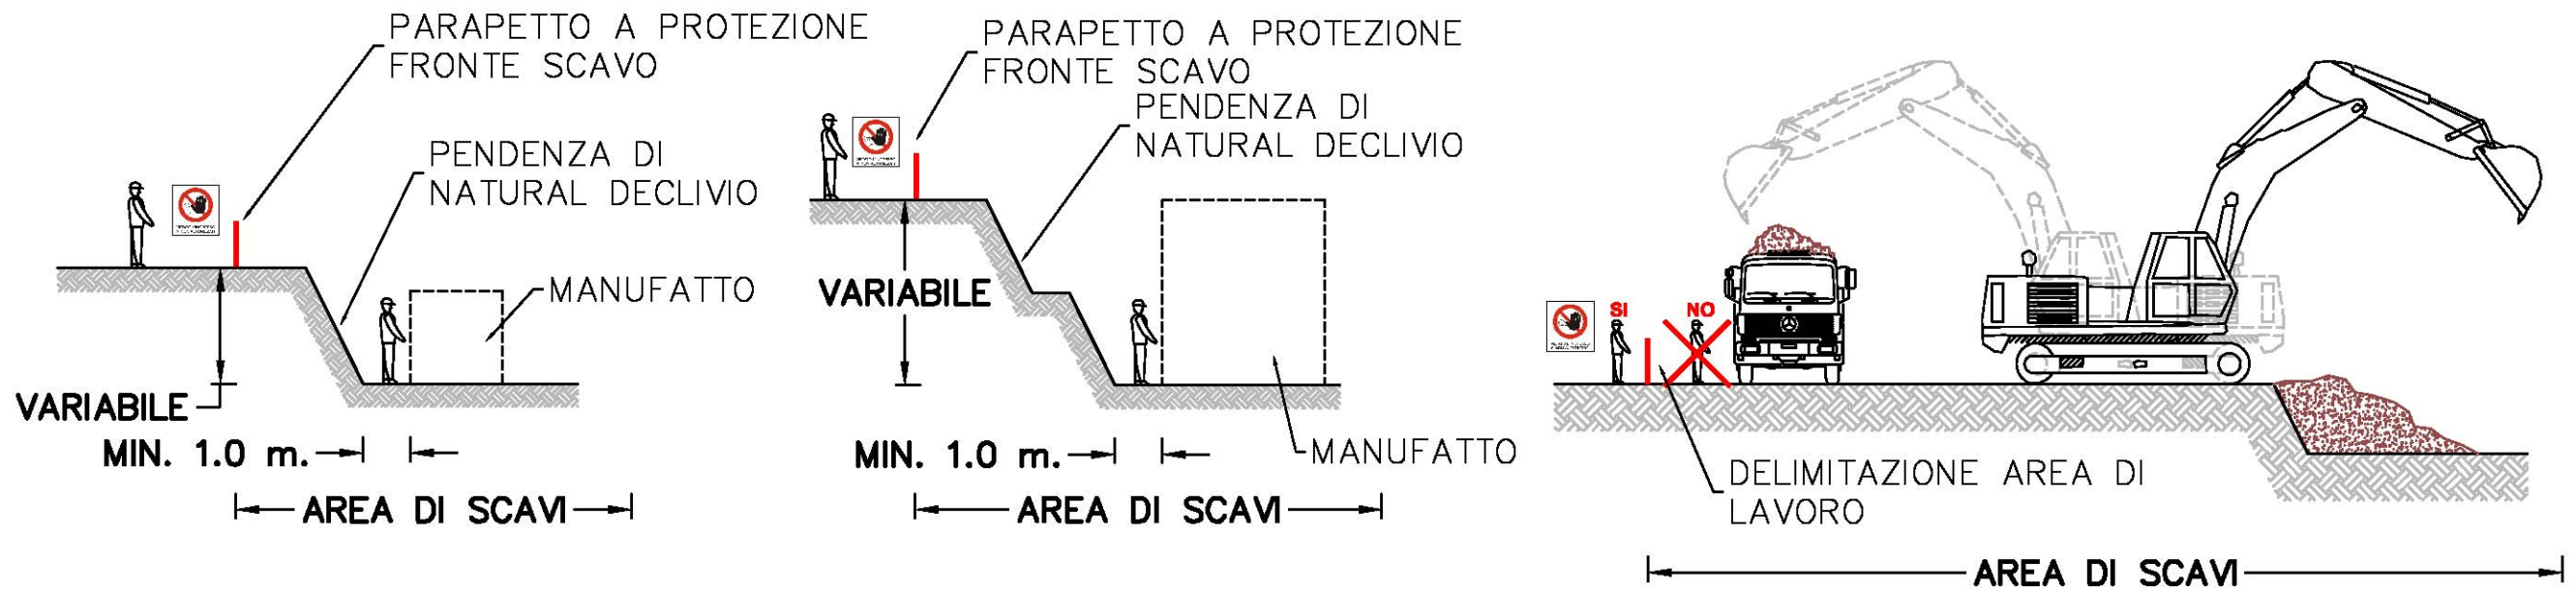


NB: FRONTE DI SCAVO CON ANGOLO DI NATURAL DECLIVIO. CONSULTARE RELAZIONE GEOLOGICA.

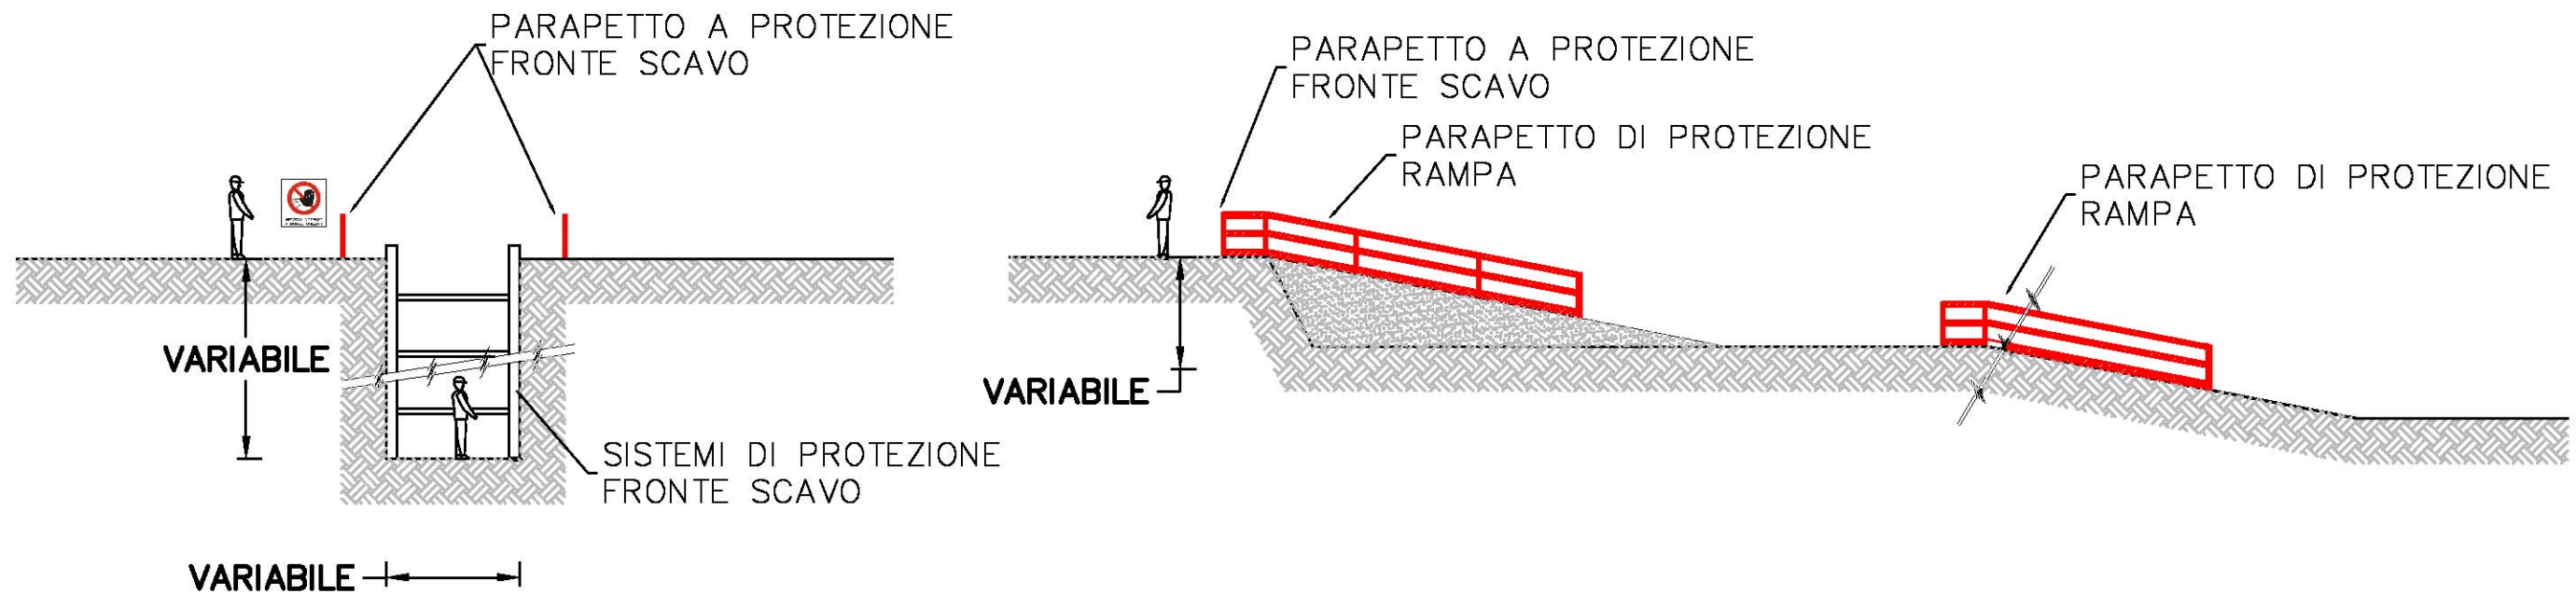


NB: PER SCAVI OVE NON SIA POSSIBILE MANTENERE IL NATURAL DECLIVIO PREVEDERE OPERE DI PROTEZIONE DEI FRONTI

NB: PREDISPORRE RAMPE DI ACCESSO A FONDO SCAVO. PREVEDERE PARAPETTI DI PROTEZIONE LUNGO LE RAMPE


SCAVI DI SBANCAMENTO

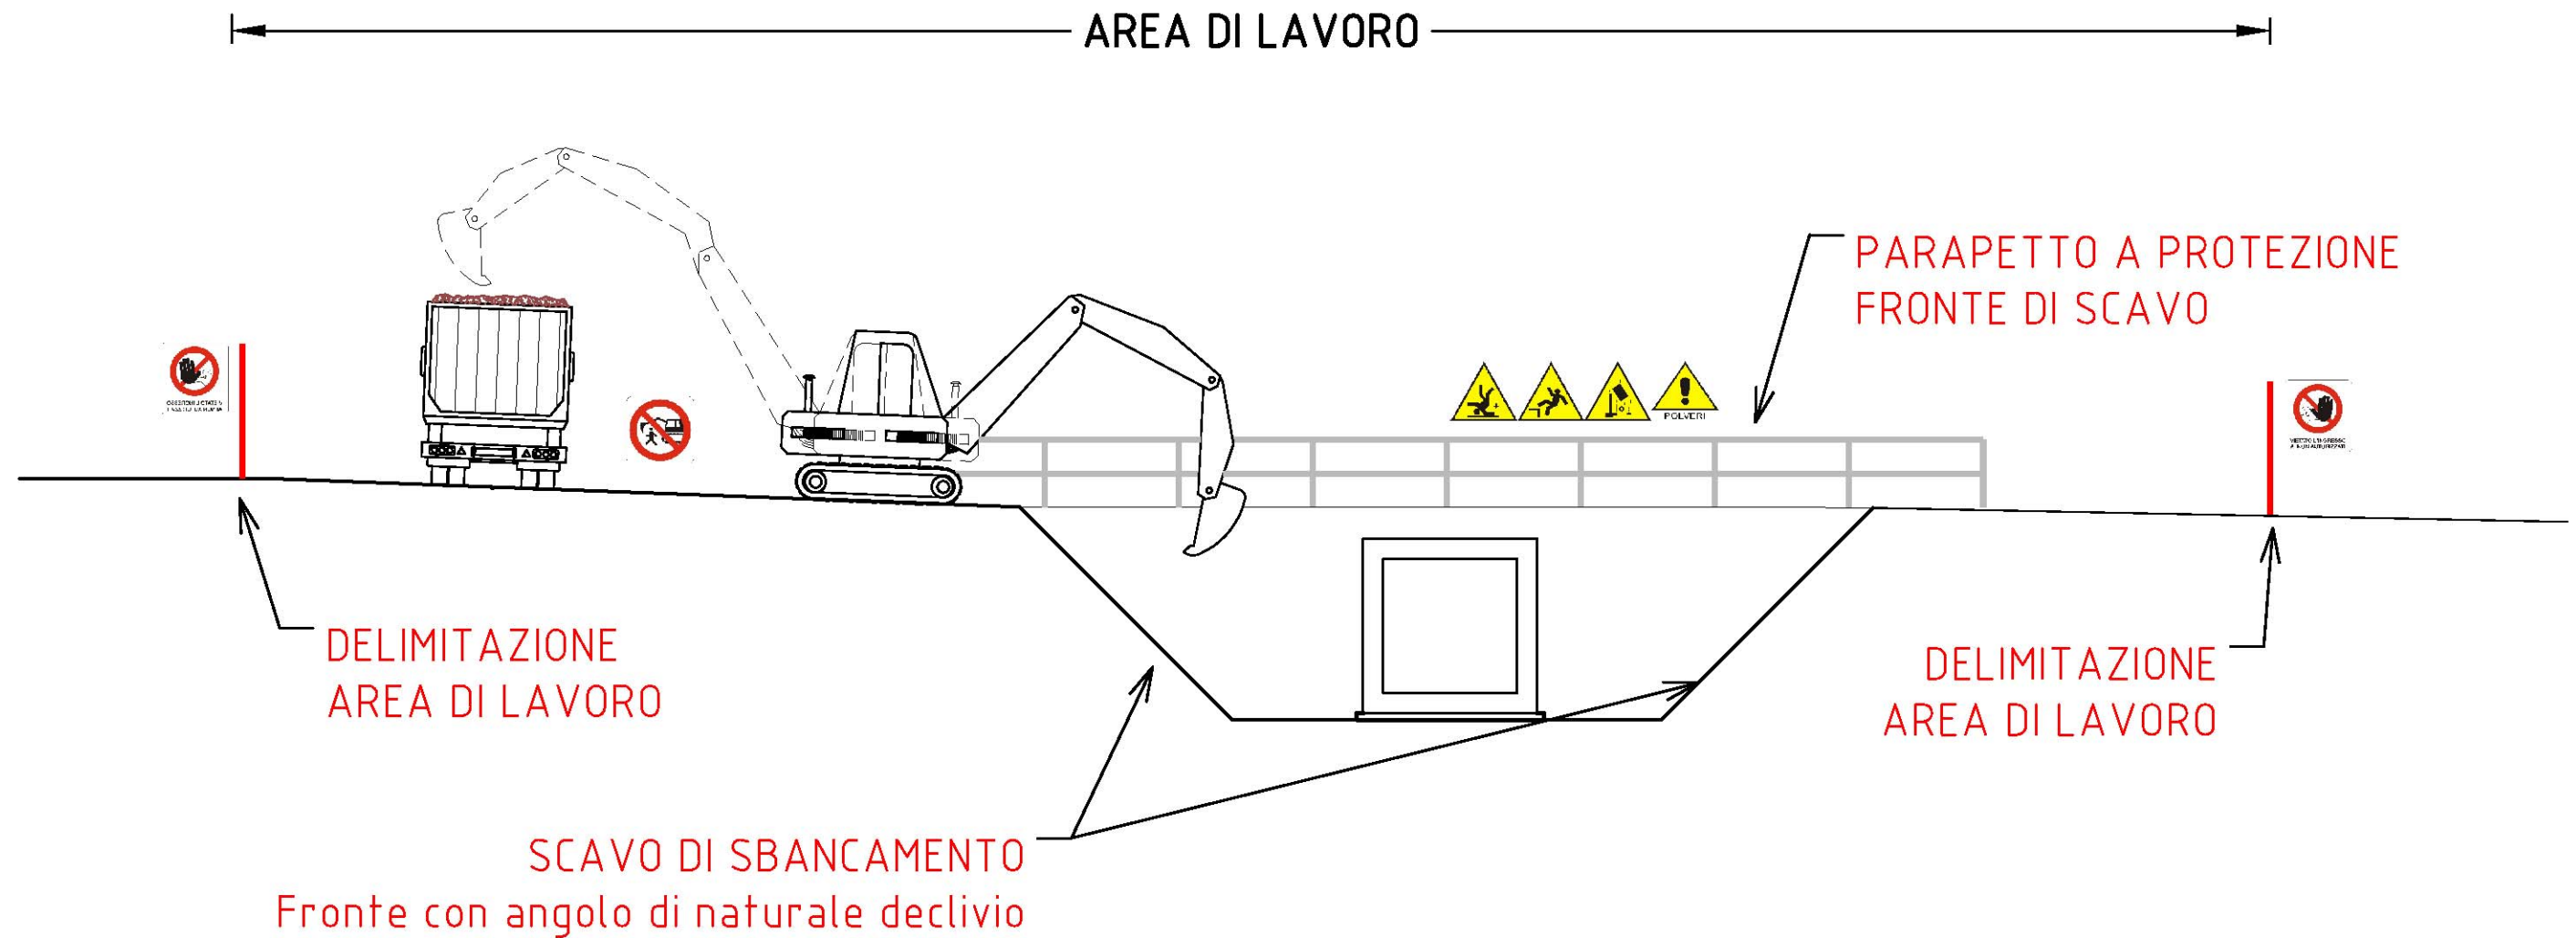


REALIZZAZIONE GETTI IN CLS DI FONDAZIONE

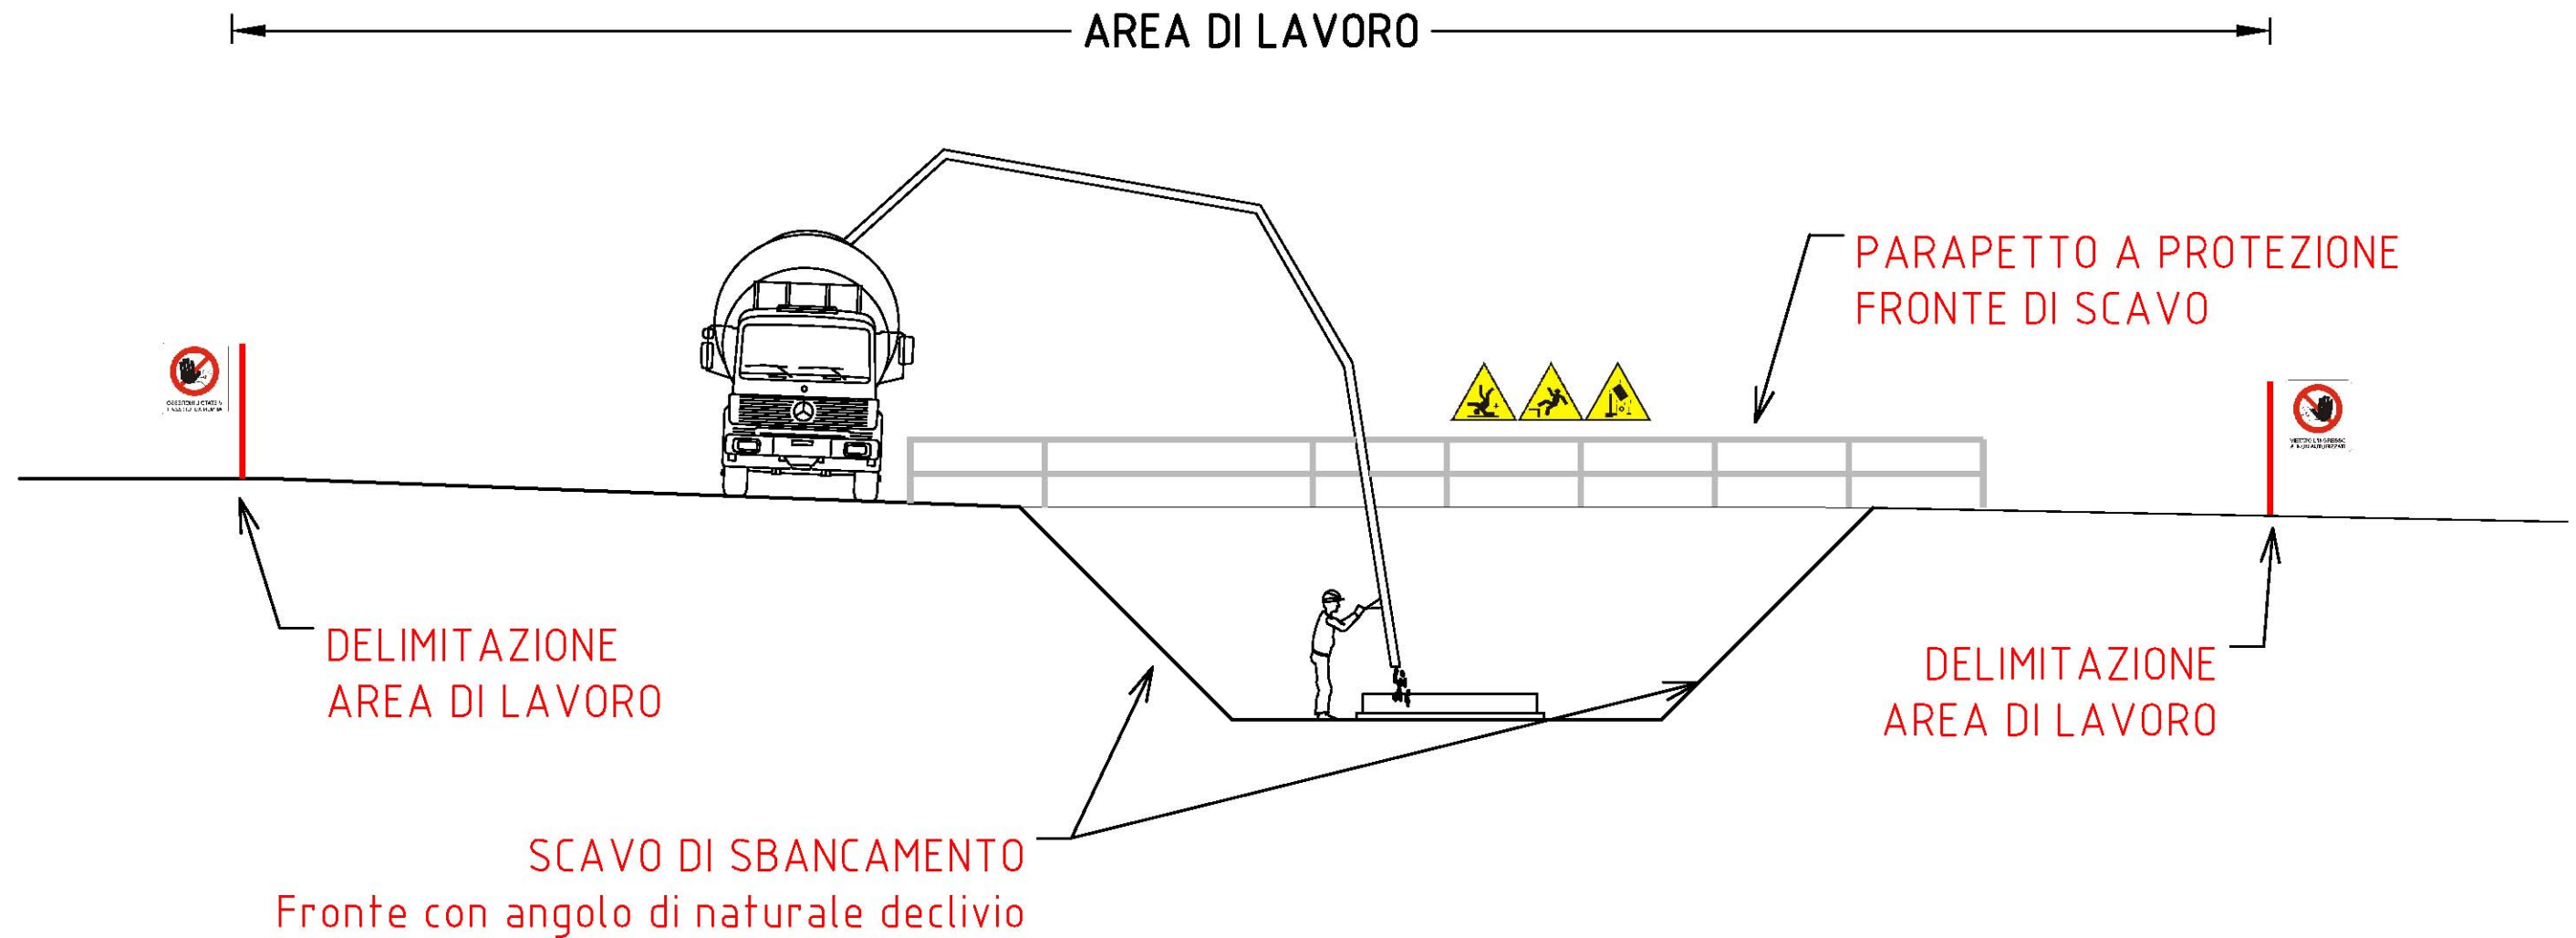


REALIZZAZIONE GETTI IN CLS DI FONDAZIONE

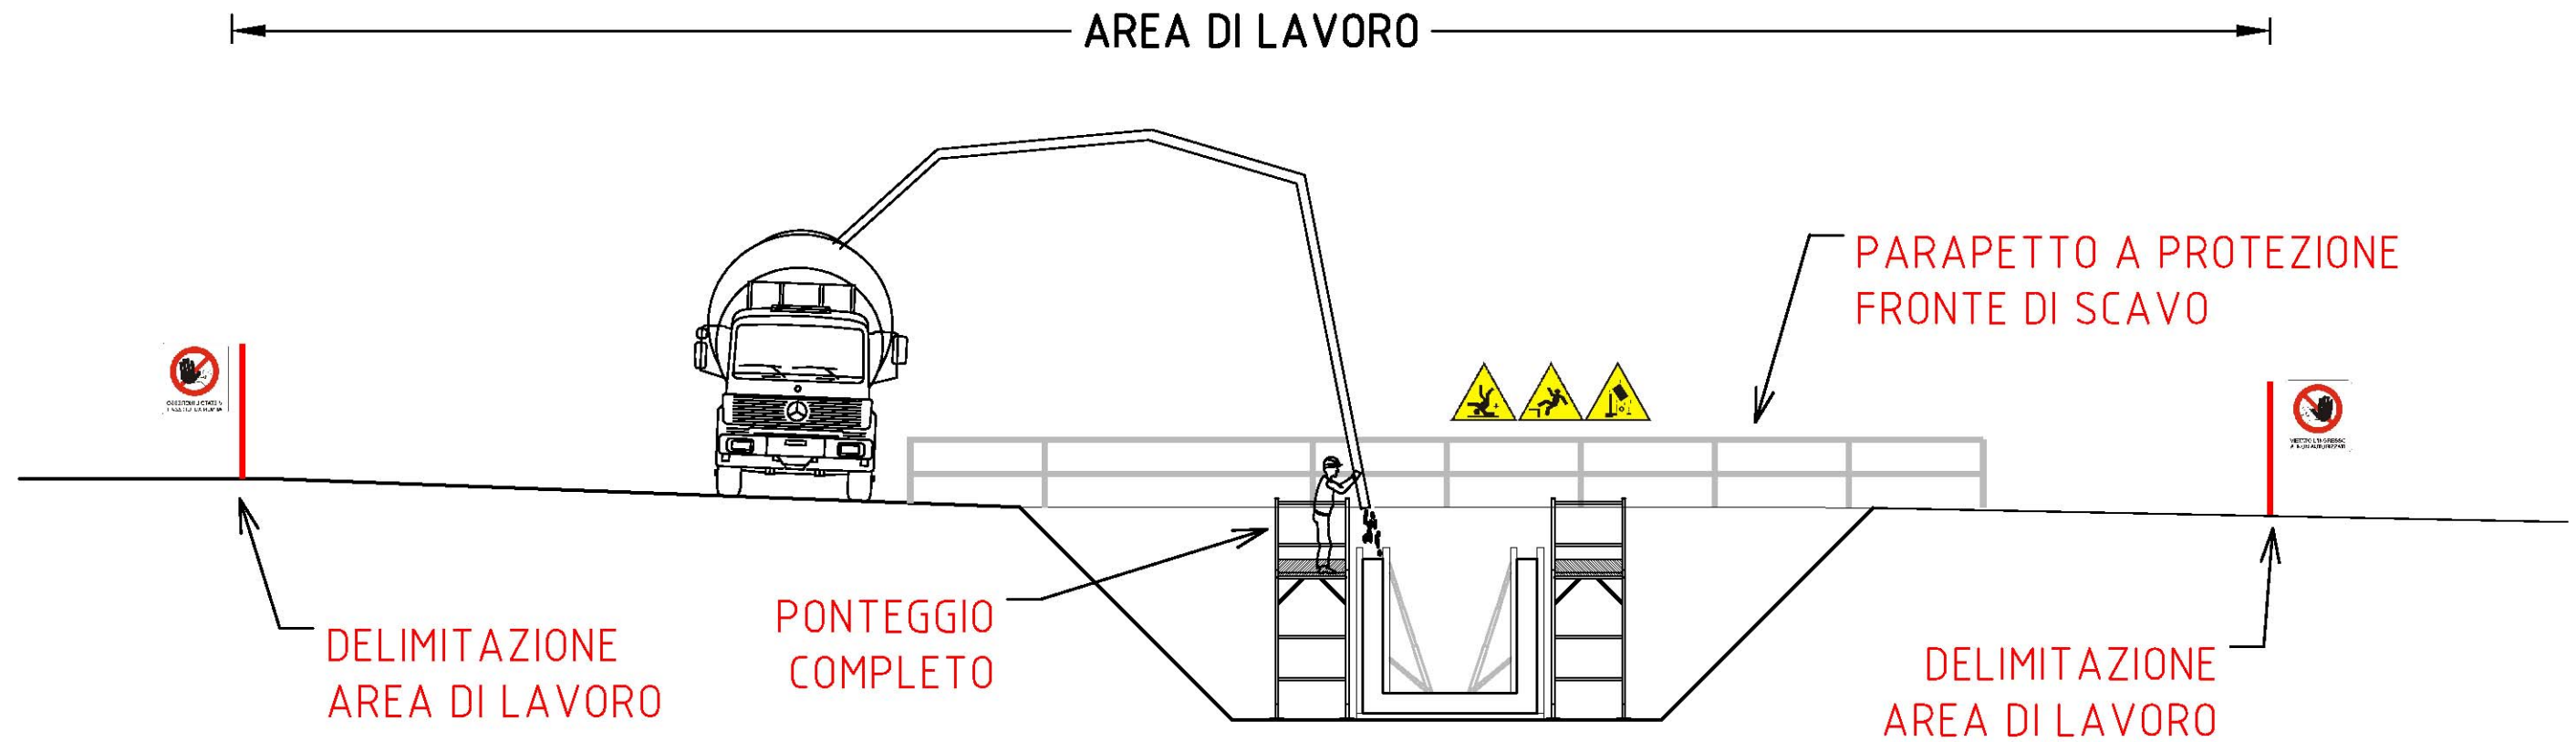


REALIZZAZIONE GETTI SOLETTE DI COPERTURA

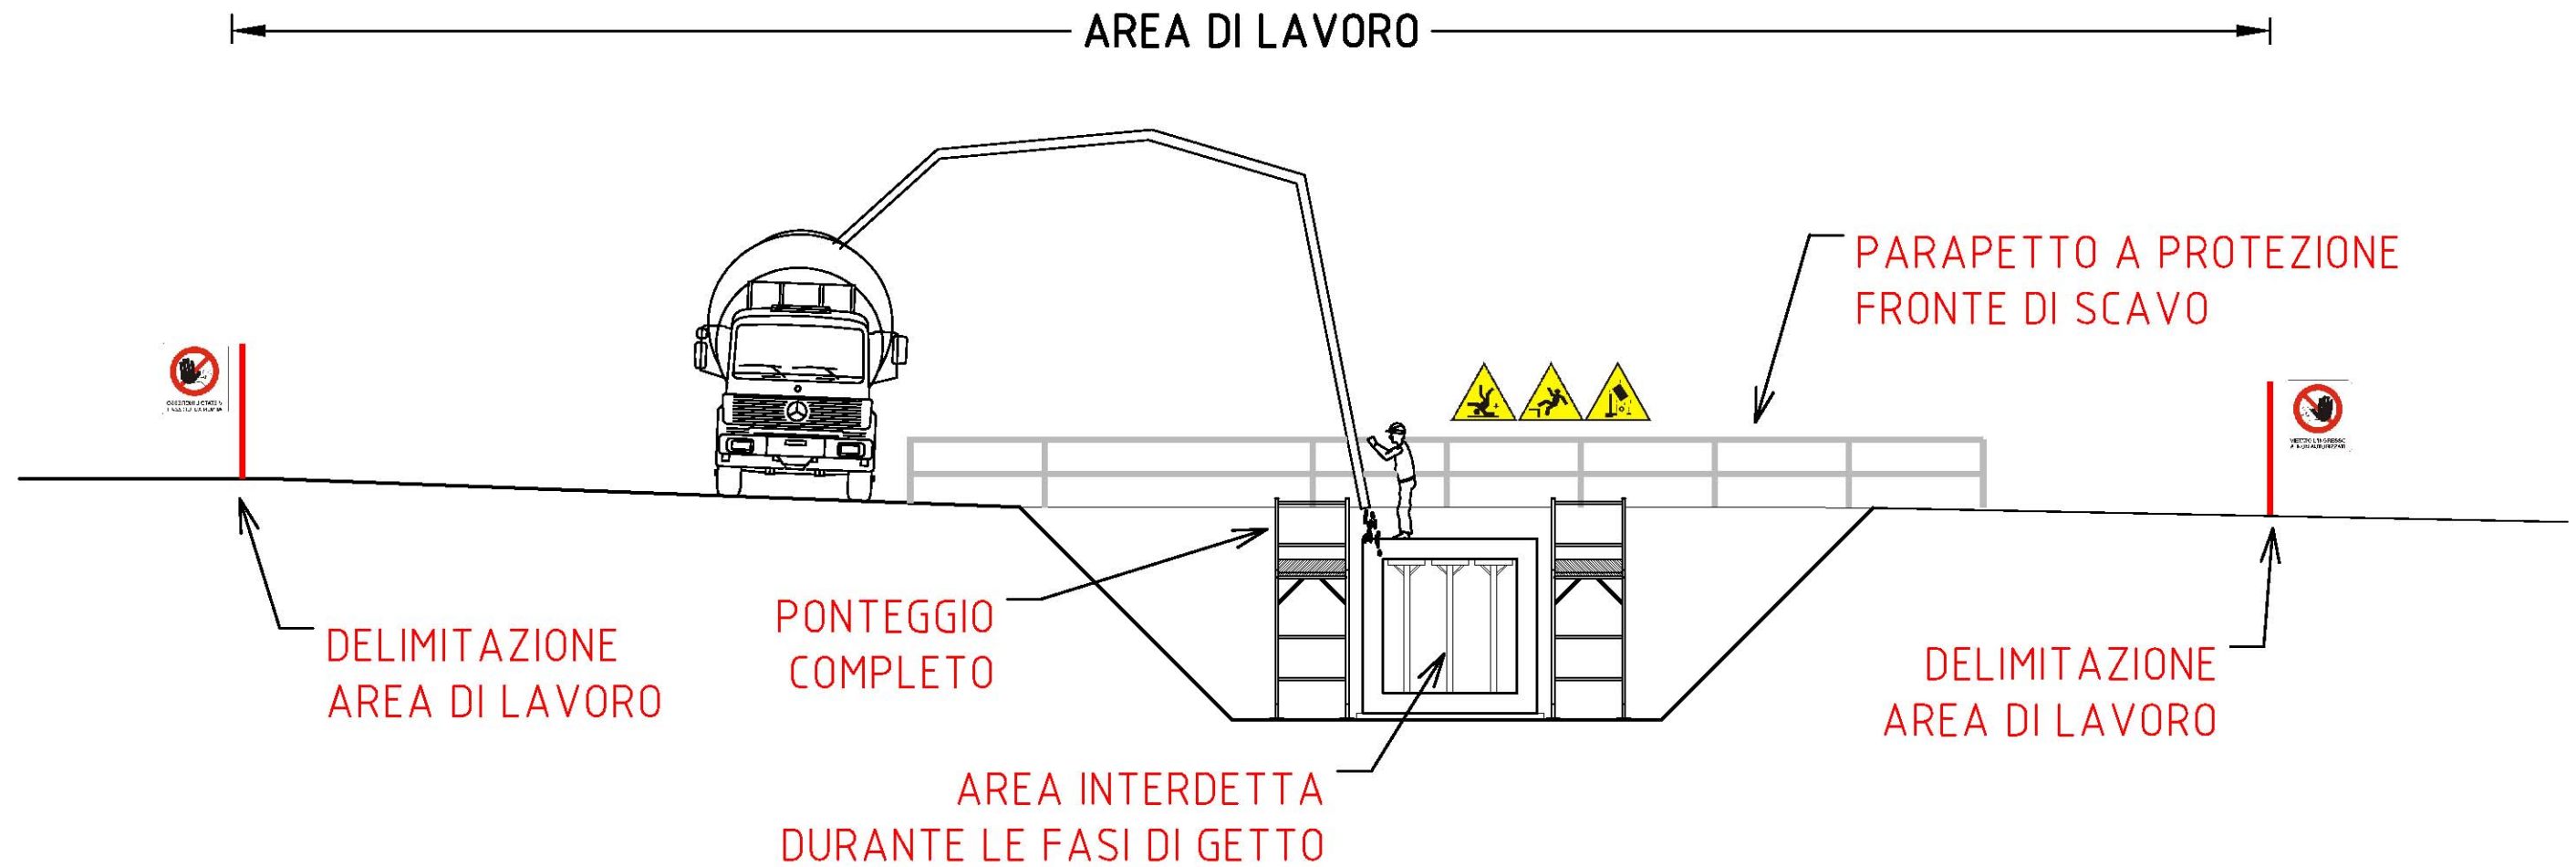

REALIZZAZIONE GETTI SOLETTE DI COPERTURA

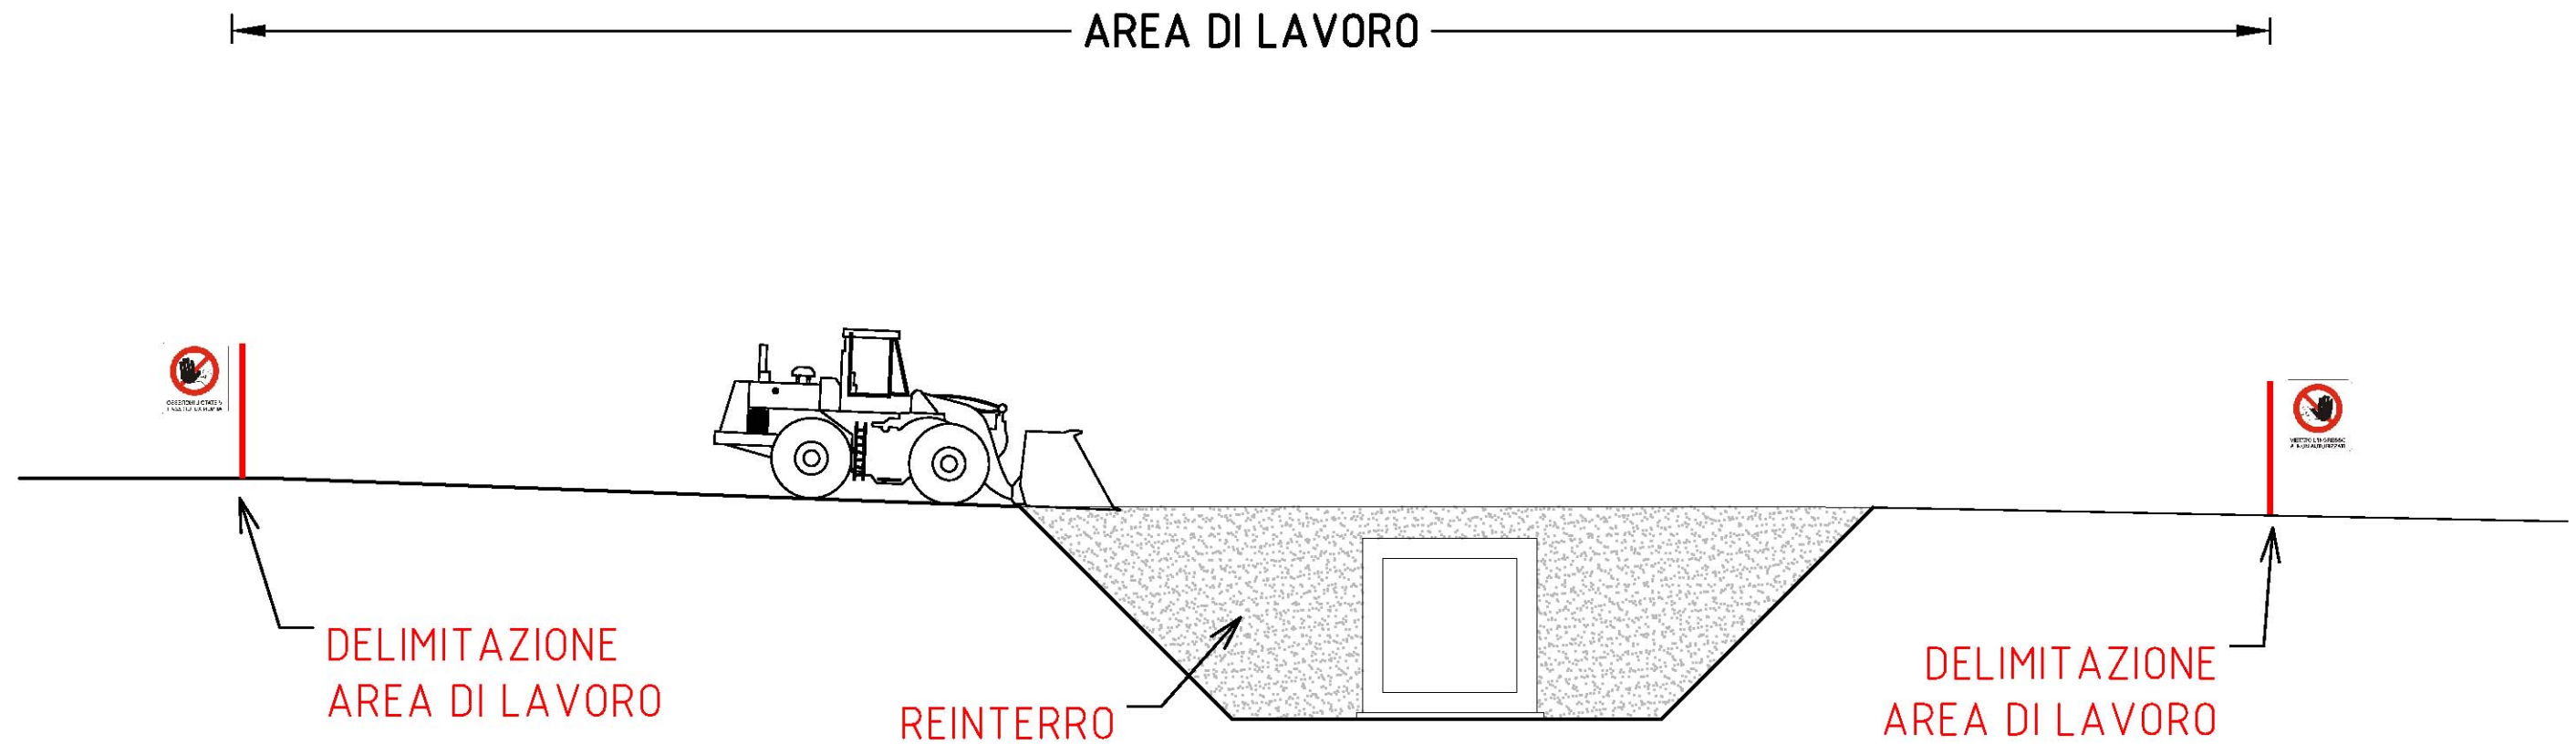


SCHEMA FASE DI SCAVO

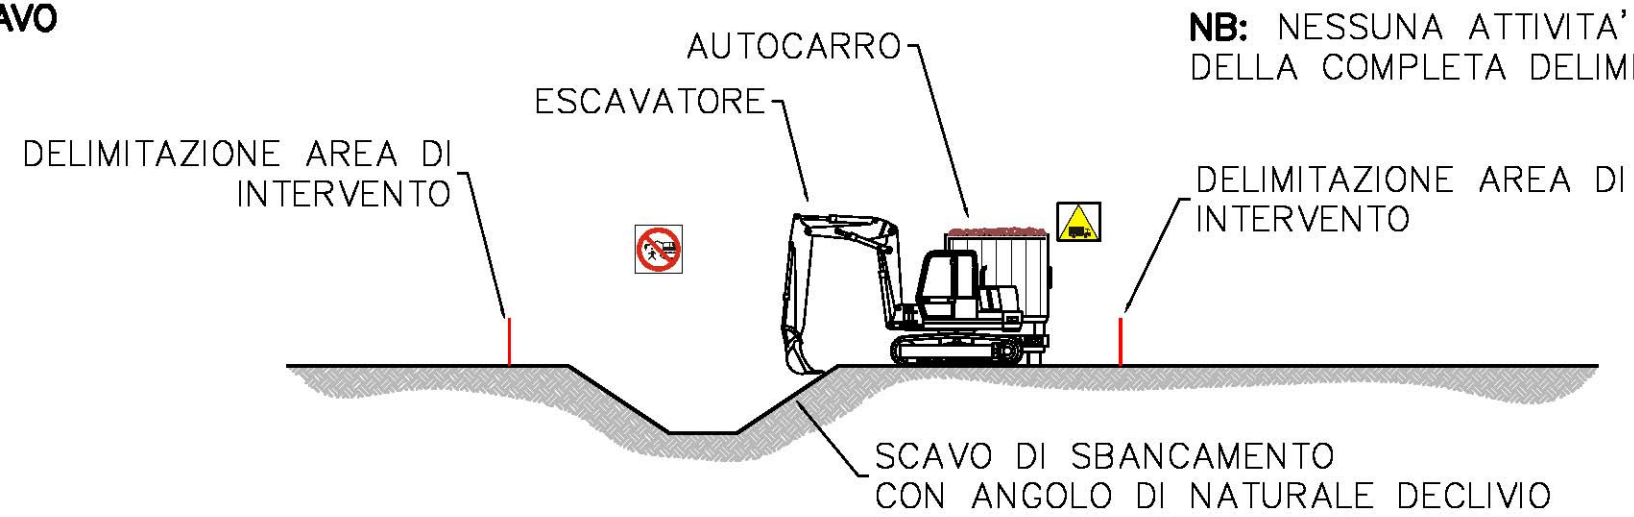

NB: NESSUNA ATTIVITA' DI CANTIERE PUO' INIZIARE PRIMA DELLA COMPLETA DELIMITAZIONE DELLE AREE DI INTERVENTO

SCHEMA FASE DI POSIZIONAMENTO MANUFATTO

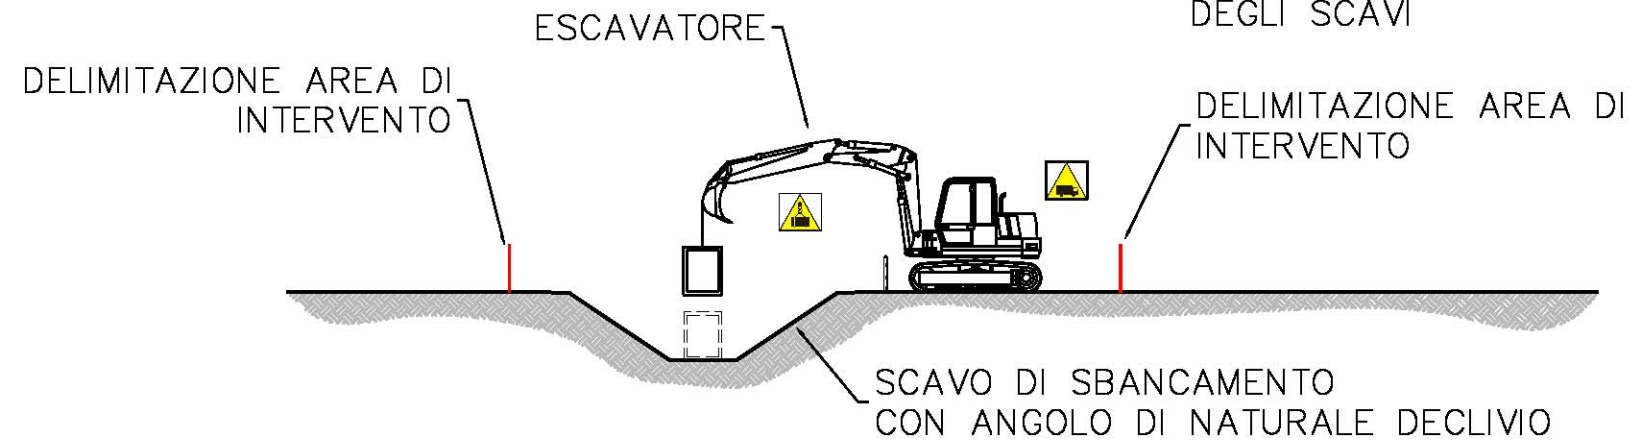

NB: DURANTE LE FASI DI MOVIMENTAZIONE DEI MANUFATTI DIVIETO ASSOLUTO DI PRESENZA DI PERSONALE ALL'INTERNO DEGLI SCAVI

SCHEMA REINTERRI

