

LEGENDA

- SENSIBILITA' BASSA: ambienti artificiali con scarsa idoneità conservazionistica
- SENSIBILITA' MEDIA: vegetazione seminaturale con d'interesse conservazionistico
- SENSIBILITA' ALTA: vegetazione seminaturale con specie/habitat d'interesse conservazionistico
- SENSIBILITA' MOLTO ALTA: vegetazione naturale con specie/habitat d'interesse conservazionistico

NOTE GENERALI

PROGETTO STRADALE E FERROVIARIO:


- Trincea
- Rilevato
- Viadotto
- Imbocco galleria
- Galleria artificiale
- Galleria naturale
- Area di sosta
- SA-RC
- SA-RC tratto in galleria
- Progetto ferroviario
- Fascio Balano

CANTIERIZZAZIONE:

- PONTILI
SICILIA: SP1 - SP2 - SP3
CALABRIA: CP1
- CANTIERI OPERATIVI
SICILIA: SI1, SI2, SI3, SI4, SI5, SI6, SI7, SI8
CALABRIA: CI1
- CANTIERI LOGISTICI
SICILIA: SB1, SB2, SB3, SB4, SB5
CALABRIA: CB1
- SITI DI PRODUZIONE INERTI
SICILIA: SC1, SC2, SC3
CALABRIA: CC1
- VIABILITA'
- PISTE DI CANTIERE
- SITI DI RECUPERO AMBIENTALE
SICILIA: SRA4, SRA5, SRA6, SRA7, SRA8, SRA9bis/ter, SRA9, SRA10
CALABRIA: CRA3, CRA4, CRA5
- DISCARICHE RIFIUTI SPECIALI NON PERICOLOSI
SICILIA: SRAS, SRAS1, SRAS2
CALABRIA: CRAS
- STAZIONI METROPOLITANE
SICILIA: SS1, SS2, SS3
- IMPIANTI DI BETONAGGIO ESISTENTI
- IMPIANTI DI BETONAGGIO NUOVI
- IMPIANTI DI FRANTUMAZIONE
- IMPIANTI DI SEPARAZIONE VTR, SPRITZ
- IMPIANTI DI LAVORAZIONE TERRE PER RIPASCIMENTI

ZPS
IT430042 - Monti Peliccioli, Donale Curcuradi,
Antennare e area marina dello Stretto di Messina

QUADRO DI UNIONE

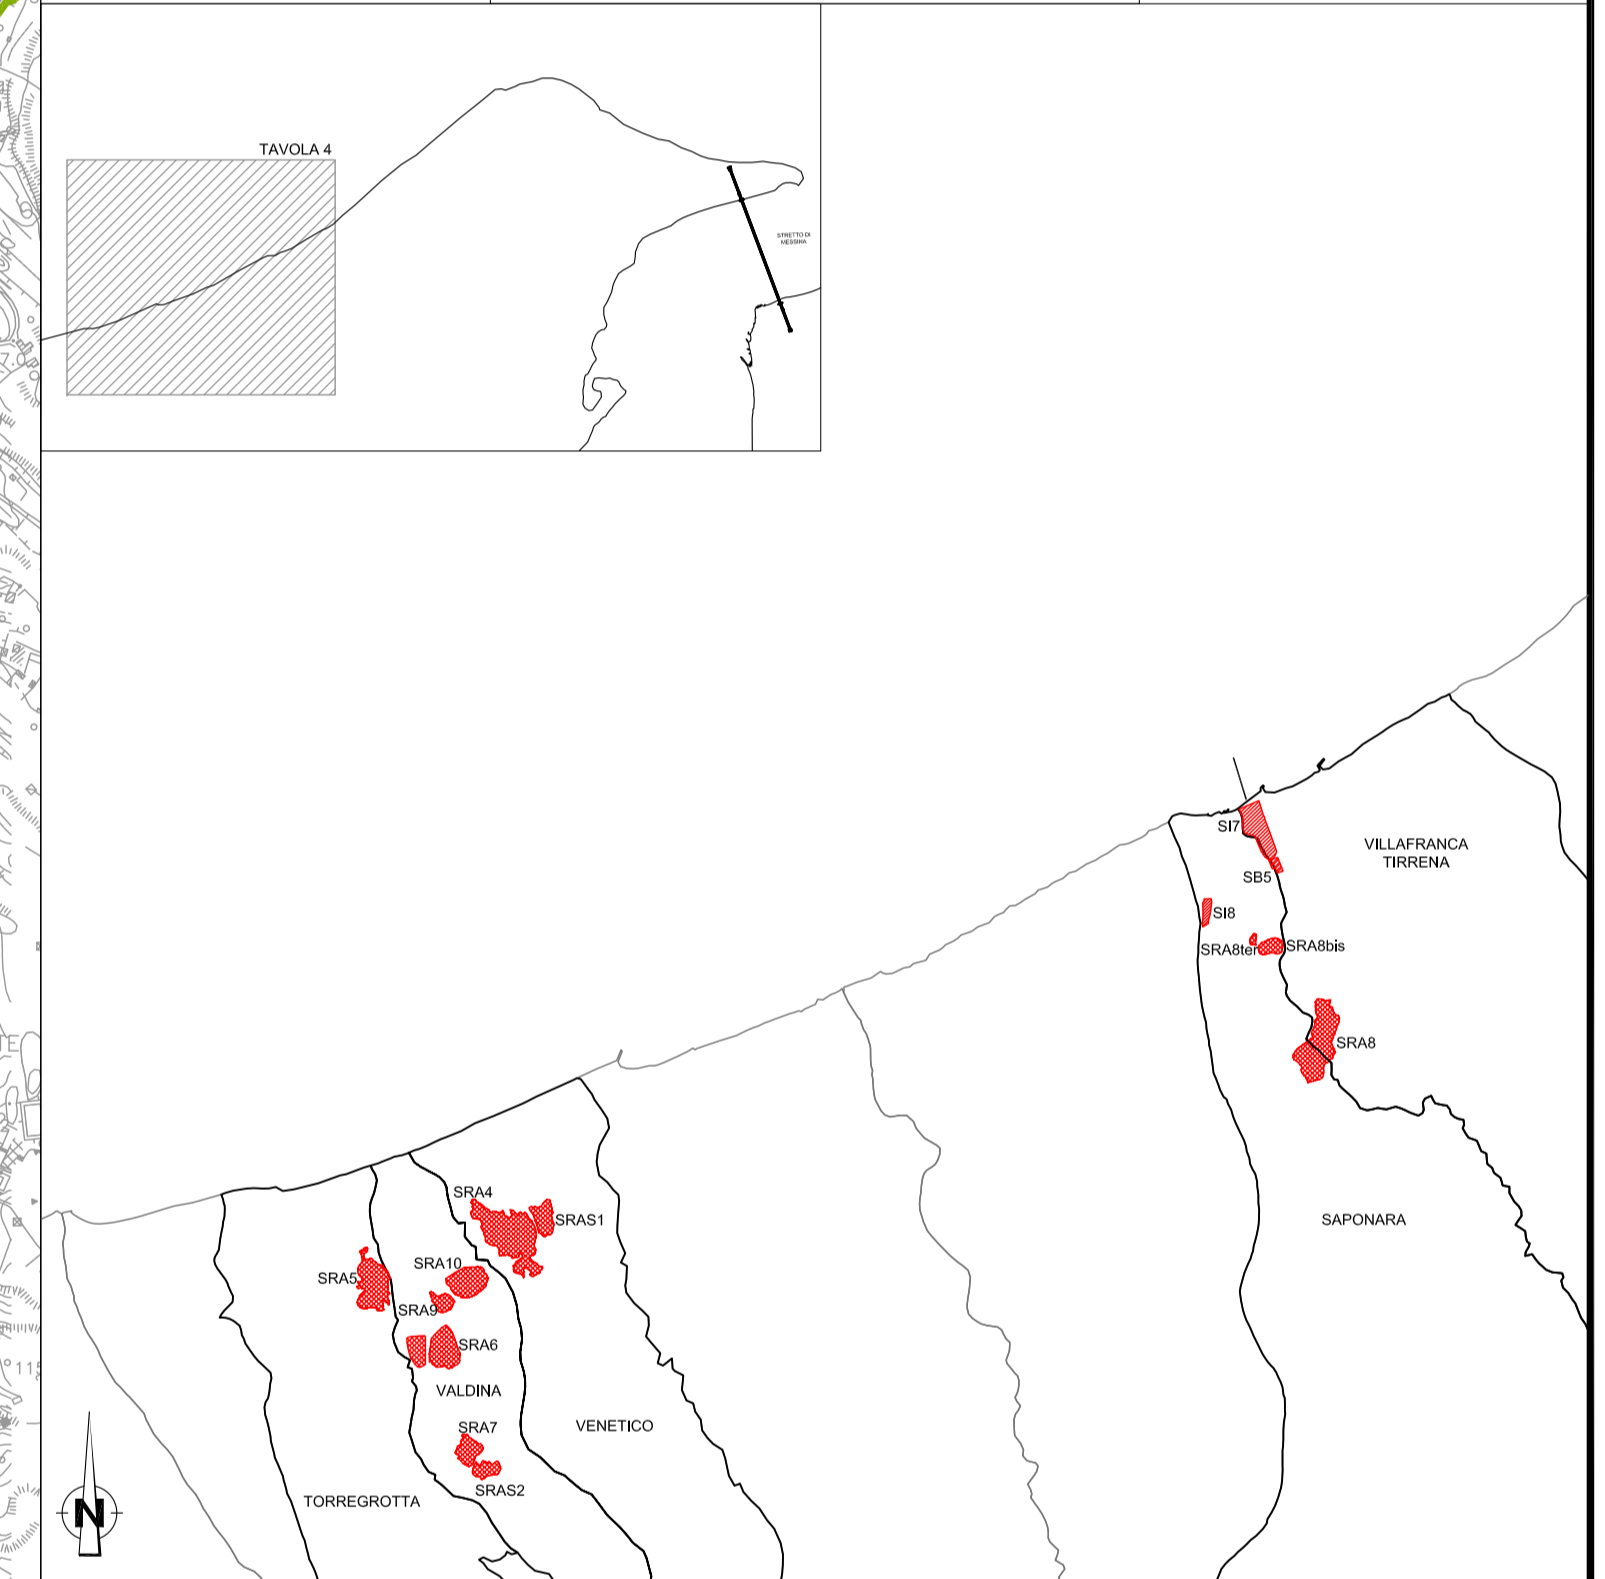

Stretto di Messina
 Osservatorio per la progettazione, redazione e gestione del collegamento stabile tra lo Stretto e il Continente
 Operatore di diritto pubblico
 (Legge n° 1158 del 17 dicembre 1971, modificata dal D.Lgs. n° 114 del 24 aprile 2003)

PONTE SULLO STRETTO DI MESSINA
PROGETTO DEFINITIVO
 ALTERNATIVE AI SITI DI DEPOSITO
(Richieste: CTVA del 22/12/2011 Prot. CTVA/2011/4534 e del 16/03/2012 Prot. CTVA/2012/1012)

EUROLINK S.C.p.A.
 IMPREGILO S.p.A.
 SOCIETA' ITALIANA PER CONDOTTE D'ACQUA S.p.A.
 COOPERATIVA MURATORI E CEMENTISTI - C.M.C. di Ravenna Soc. Coop. a.r.l.
 SACVIR S.A.U.
 ISHIKAWAHAMA - MARUMA HEAVY INDUSTRIES CO. LTD.
 A.C.I. S.C.p.A. - CONSORZIO STABILE

IL PROGETTISTA Dott. Ing. D. Spagnoli Ordine Ingegneri Messina n° A. 20553 Dott. Ing. E. Paganò Ordine Ingegneri Messina n° 15408	IL CONTRAENTE GENERALE (Ing. P.P. Marchese)	STRETTO DI MESSINA DIRETTORE GENERALE (Ing. C. Fionnengo)	STRETTO DI MESSINA AMMINISTRATORE DELEGATO (Dott. P. Ciucci)
---	--	---	--

Firmato digitalmente di sensi dell'Art. 21 del D.Lgs. 82/2005

GENERALE **AMV0786_F0**
 AMBIENTE
 STUDIO DI IMPATTO AMBIENTALE
 QUADRO DI RIFERIMENTO AMBIENTALE - VEGETAZIONE E FLORA
 SICILIA - CARTA DI SINTESI DELLE SENSIBILITA' DELLA VEGETAZIONE - FG. 4/4

CODICE	REVISIONE	DESCRIZIONE	REDAZIONE	VERIFICATO	APPROVATO	SCALA
CG0700PGIVGAMIAAQ3000000H9FO	REV. DATA	DESCRIZIONE	REDAZIONE	VERIFICATO	APPROVATO	1:100.000
	FO 31/05/2012	EMISSIONE FINALE	F.MICHELINI	M.SALOMONE (D.SPAGNOLI)		

NOME DEL FILE: AMV0786_F0.dwg

