


NOTE GENERALI

QUADRO DI UNIONE:

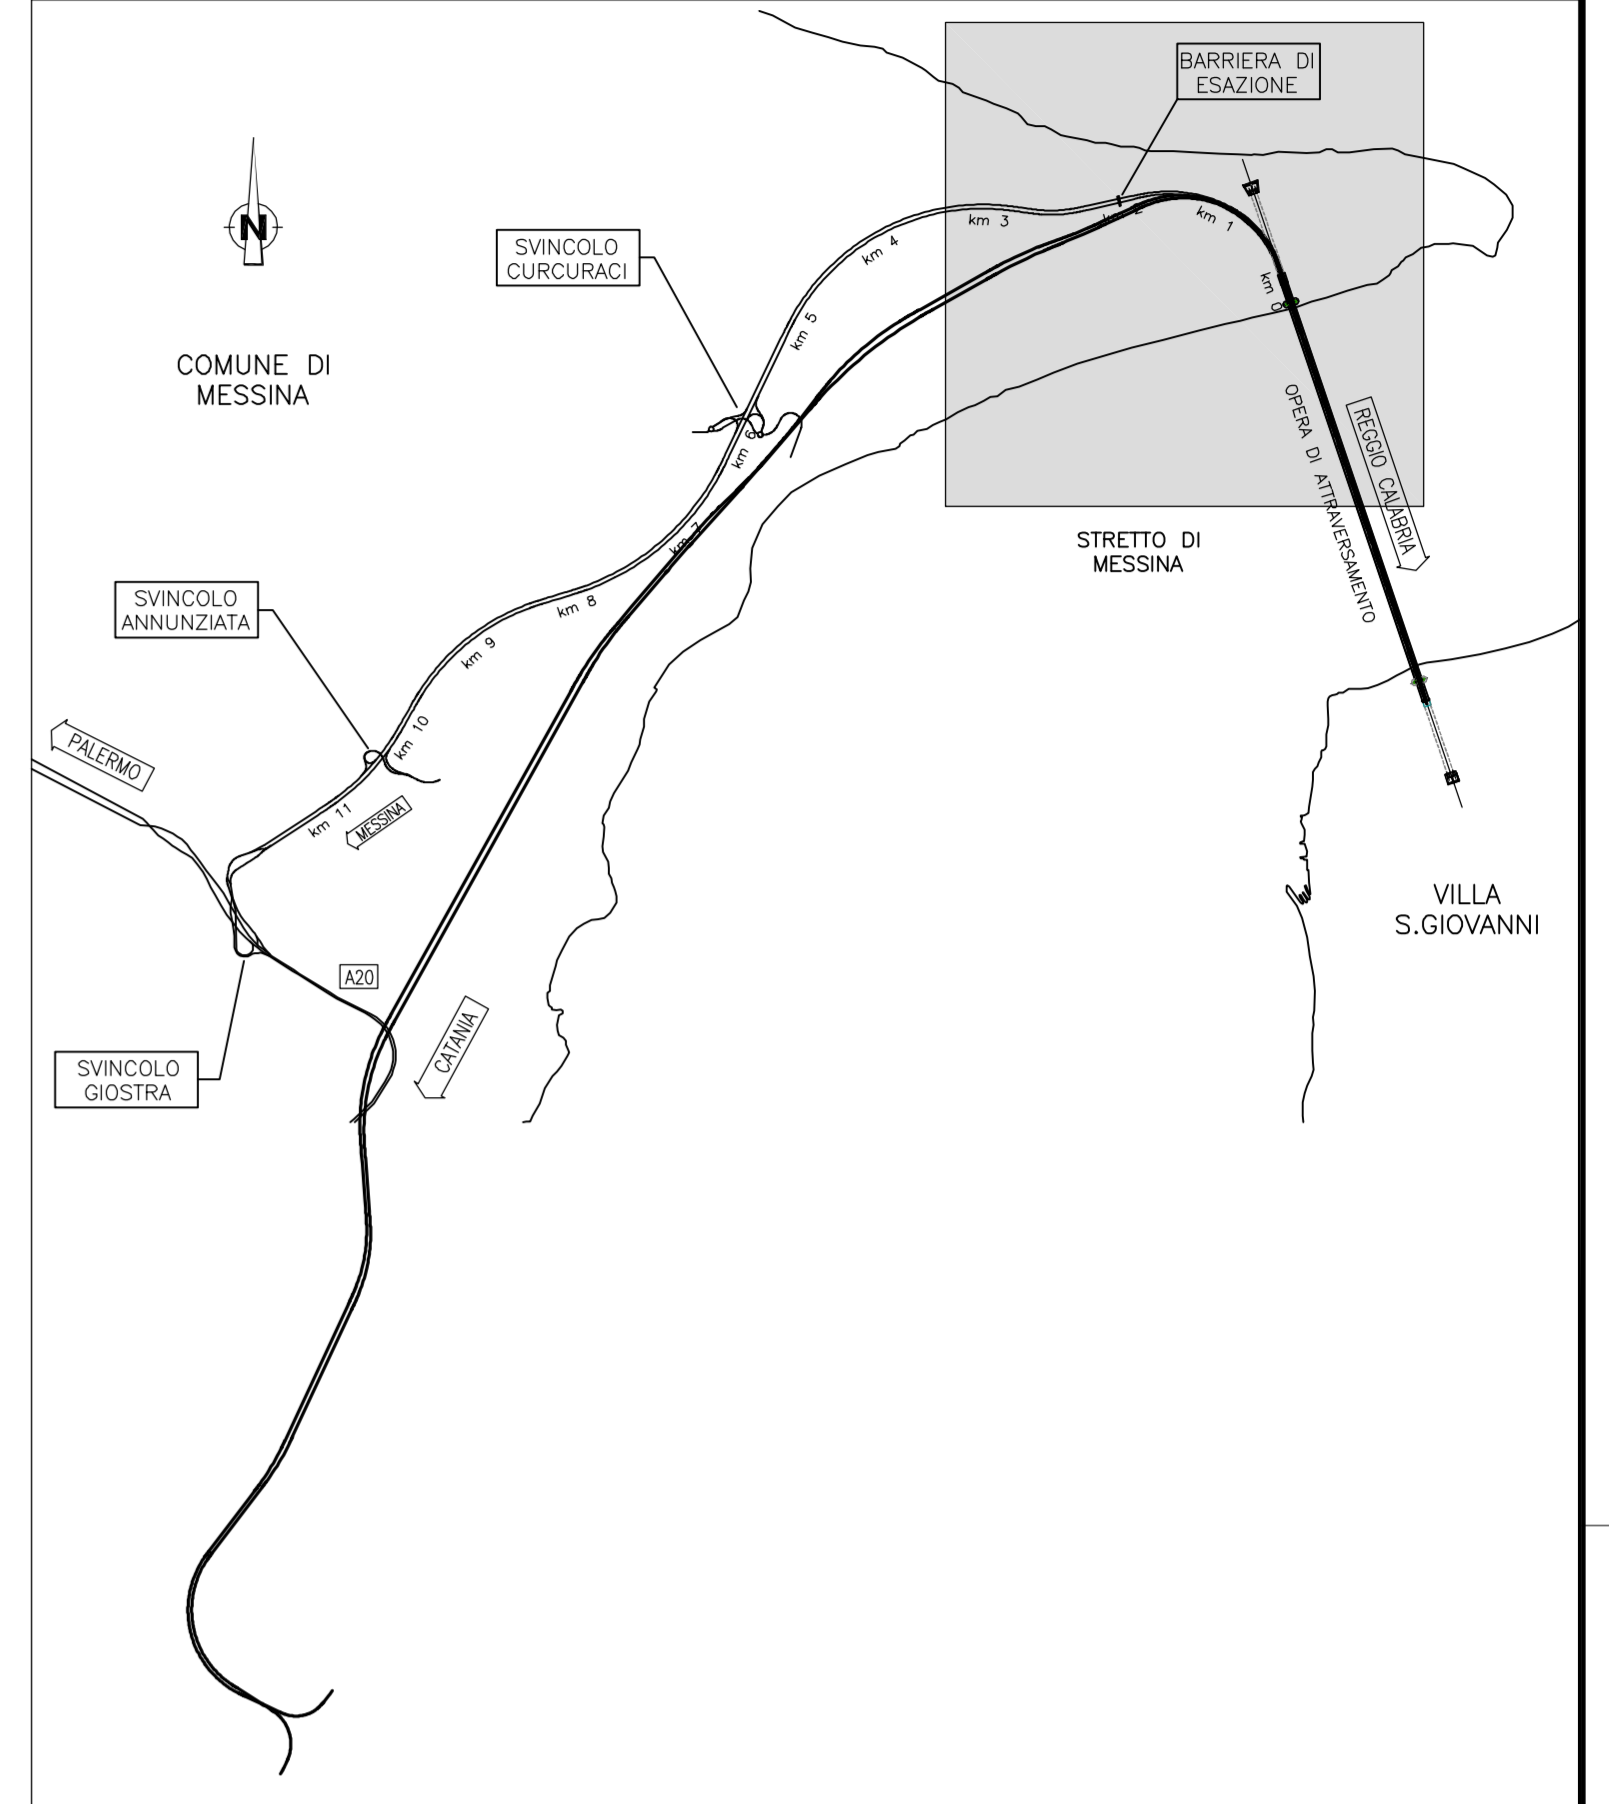

LEGENDA:

- Edifici
- Zone di Alta Sensibilità Biotica Terrestre/Marina (Aree di Interesse Naturalistico)**
  - Zone di Protezione Speciale (ZPS)
  - Siti di importanza Comunitaria (SIC)
- Classi di interazione faunistica**
  - Classe 1: Danno uditivo e Spostamento permanente della soglia di udibilità.
  - Classe 2: Spostamento temporaneo della soglia di udibilità.
  - Classe 3: Alto mascheramento della comunicazione dell'avifauna
  - Classe 4: Medio mascheramento della comunicazione dell'avifauna
  - Classe 5: Basso mascheramento della comunicazione dell'avifauna
  - Classe 6: Potenziale disturbo per l'avifauna
  - Classe 7: Assenza di effetti per l'avifauna
- Buffer 250 m
- Buffer 500 m
- Ambito di studio (1000 m)

**Stretto di Messina**  
Concessionario per la progettazione, redazione e gestione del collegamento stabile tra la Sicilia e il Continente  
 Direzione di Strada 10/0000  
 Legge n° 1152 del 17 dicembre 1971, modificata dal D.Lgs. n° 114 del 24 aprile 2003

**PONTE SULLO STRETTO DI MESSINA**  
 PROGETTO DEFINITIVO  
 ALTERNATIVE AI SITI DI DEPOSITO  
(Rilasciata CTVA del 22/12/2011 n. 24 - CTVA/2011/4534 e del 16/02/2012 n. 24 - CTVA/2012/1012)

**EUROLINK S.C.p.A.**  
 IMPREGILO S.p.A.  
 SOCIETÀ ITALIANA PER CONDOTTE D'ACQUA S.p.A.  
 COOPERATIVA MURATORI E CEMENTISTI - C.M.C. di Ravenna Soc. Coop. a.r.l.  
 SACYR S.A.U.  
 ISHIKAWAJIMA - HARIMA HEAVY INDUSTRIES CO. LTD.  
 A.C.I. S.C.P.A. - CONSORZIO STABILE

IL PROGETTISTA Dott. Ing. D. Spagnolini Dott. Ingegneri Maresca n° A 20953	IL CONTRAENTE GENERALE Ing. P.P. Marcheselli	STRETTO DI MESSINA DIRETTORE GENERALE Ing. G. Fiammenghi	STRETTO DI MESSINA AMMINISTRATORE DELEGATO (Dott. P. Ciucci)
---	---	--	--

**GENERALE** AMV0823\_F0  
 AMBIENTE  
 STUDIO D'IMPATTO AMBIENTALE  
 QUADRO DI RIFERIMENTO AMBIENTALE - RUMORE  
 SICILIA - INTERAZIONE DEL RUMORE SULL'AVIFAUNA IN FASE DI CANTIERE - AREE SIC

CODICE CIG0700P15VGA11A03000000L5F015000		SCALA: 1:5000	
REV.	DATA	DESCRIZIONE	REDAITTO
	31/05/2012	EMISSIONE FINALE	A. CALIARI M. SALOMONICO, SPOGLINI