


NOTE GENERALI

QUADRO DI UNIONE:

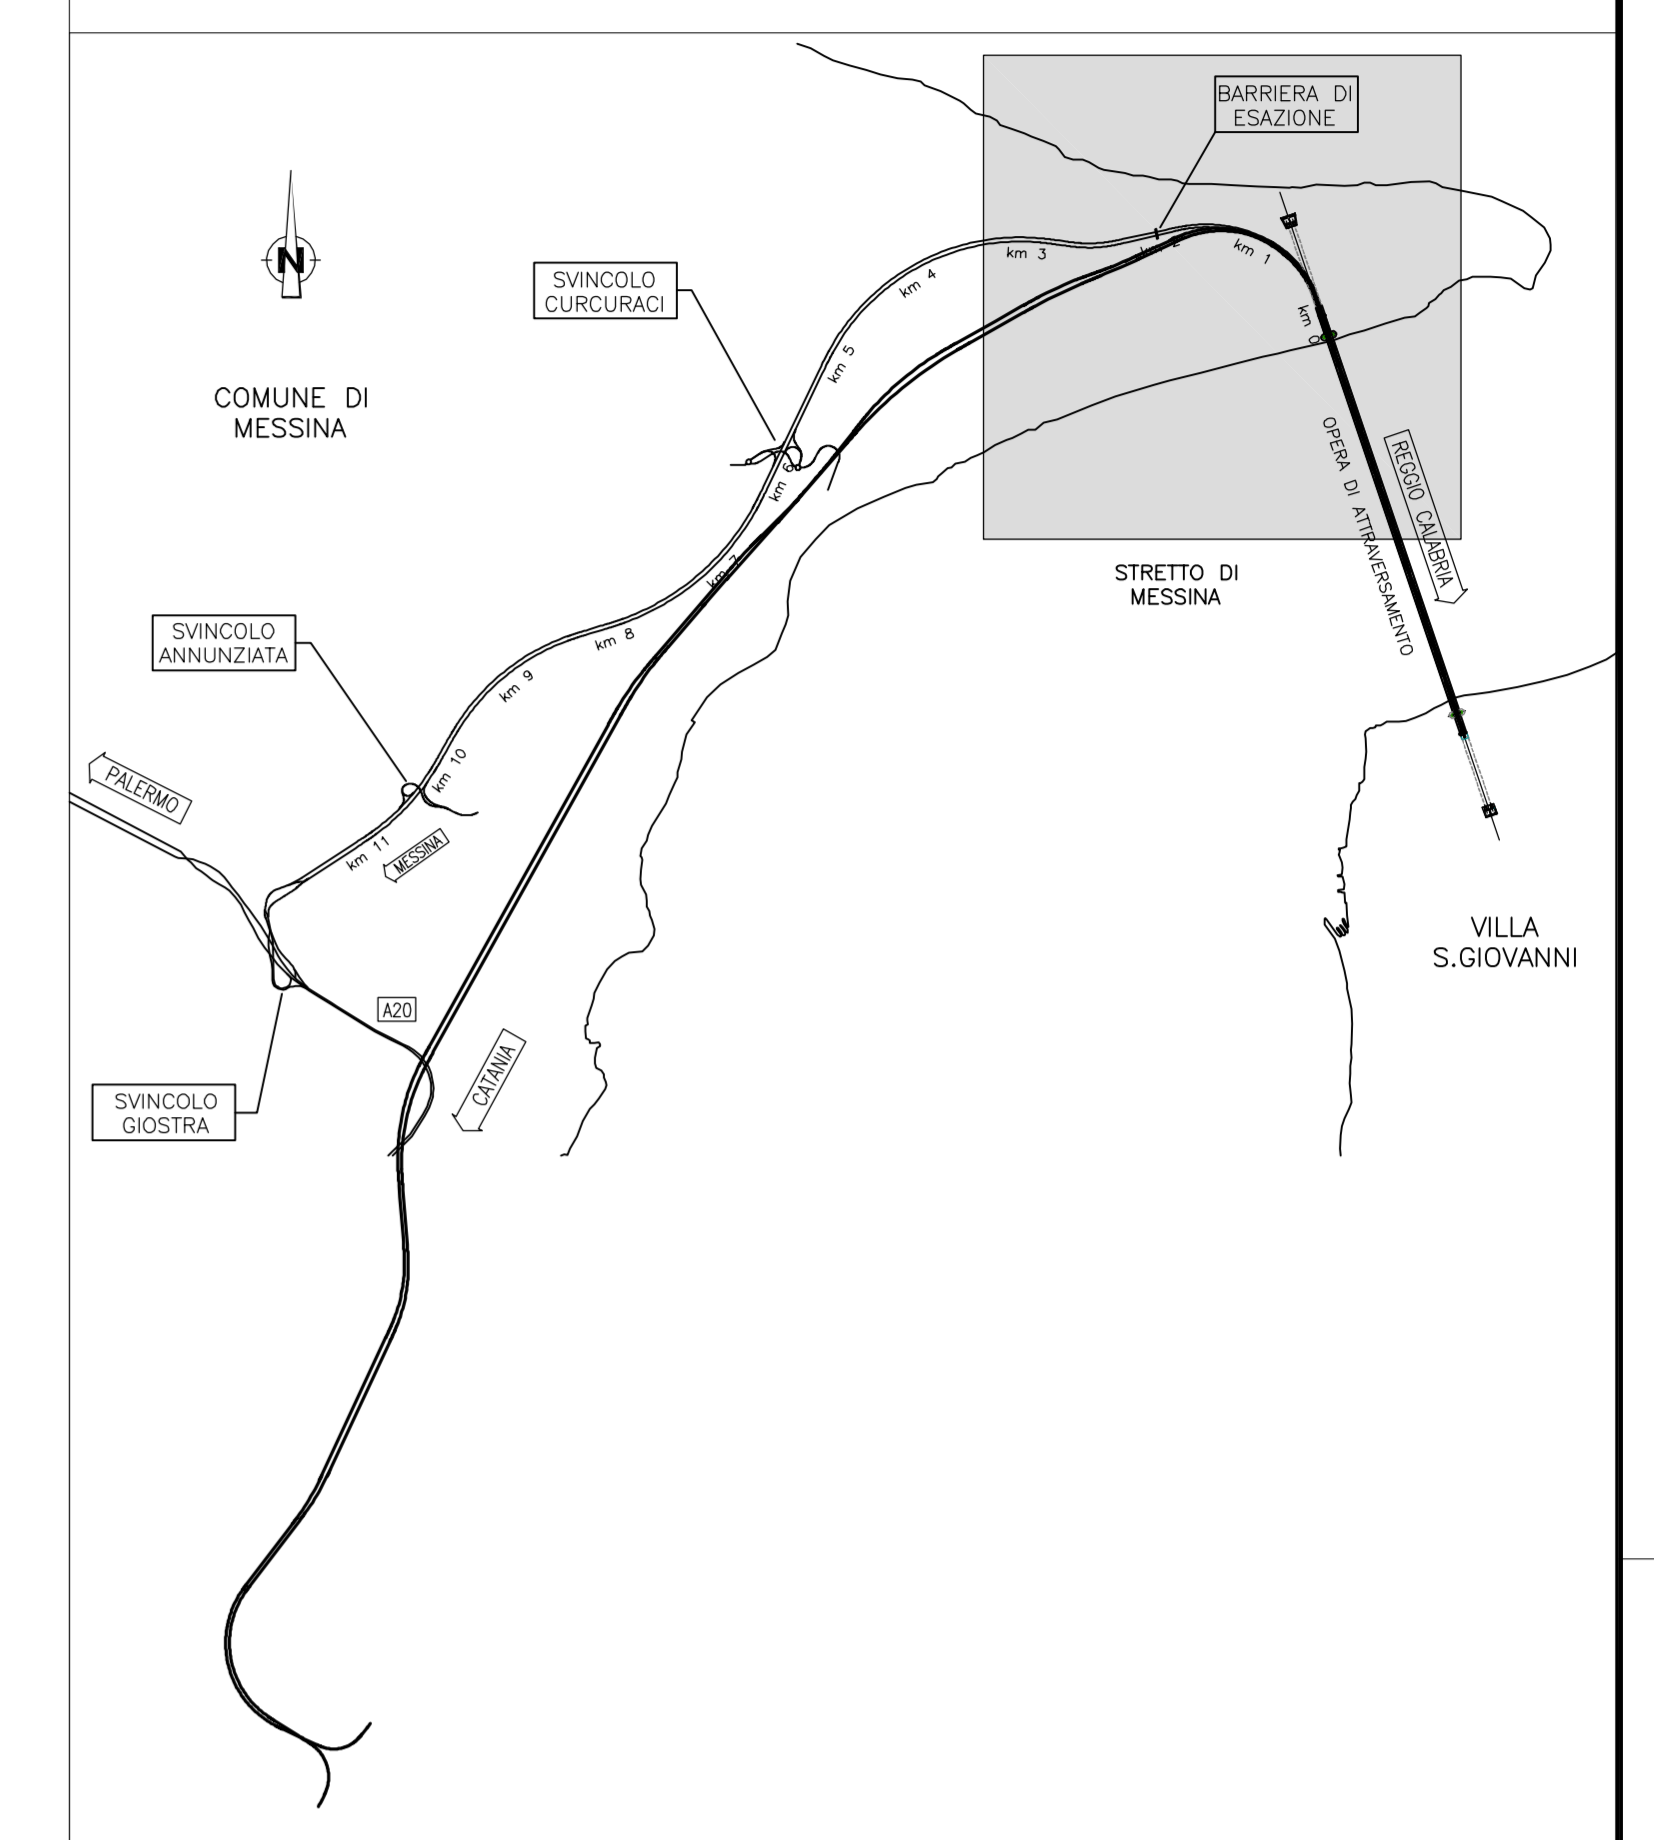

LEGENDA:

- Edifici
- Zone di Alta Sensibilità Biotica Terrestre/Marina (Aree di Interesse Naturalistico)**
- Zone di Protezione Speciale (ZPS)
- Siti di Importanza Comunitaria (SIC)
- Classi di interazione faunistica**
- Classe 1: Danno uditivo e Spostamento permanente della soglia di udibilità.
- Classe 2: Spostamento temporaneo della soglia di udibilità.
- Classe 3: Alto mascheramento della comunicazione dell'avifauna
- Classe 4: Medio mascheramento della comunicazione dell'avifauna
- Classe 5: Basso mascheramento della comunicazione dell'avifauna
- Classe 6: Potenziale disturbo per l'avifauna
- Classe 7: Assenza di effetti per l'avifauna
- Buffer 250 m
- Buffer 500 m
- Ambito di studio (1000 m)

**Stretto di Messina**  
 Concessione per la progettazione, redazione e gestione del collegamento stabile tra la Sicilia e il Continente  
 Direzione di Sella Salfarda  
 (Legge n° 1158 del 17 dicembre 1971, modificata dal D.Lgs. n° 114 del 24 aprile 2005)

**PONTE SULLO STRETTO DI MESSINA**  
 PROGETTO DEFINITIVO  
 ALTERNATIVE AI SITI DI DEPOSITO  
(Distribuzione CDVA del 22/12/2011, D.M. n° 1704/2011/AR/34 e del 16/03/2012, D.M. n° 1704/2012/1012)

**EUROLINK S.C.p.A.**  
 IMPREGILO S.p.A.  
 SOCIETA' ITALIANA PER CONDOTTE D'ACQUA S.p.A.  
 COOPERATIVA MURATORI E CEMENTISTI - C.M.C. di Ravenna Soc. Coop. a.r.l.  
 SACYR S.A.U.  
 ISHIKAWAJIMA - HARIMA HEAVY INDUSTRIES CO. LTD.  
 A.C.I. S.C.P.A. - CONSORZIO STABILE

IL PROGETTISTA Dott. Ing. D. Spagnoli Odre Ingegnere Mista n° A 20953	IL CONTRATTO GENERALE (Ing. P.P. Marcheselli)	STRETTO DI MESSINA DIRETTORE GENERALE (Ing. G. Fiammenghi)	STRETTO DI MESSINA AMMINISTRATORE DELEGATO (Dott. P. Cucco)
--	--	--	---

**GENERALE** AMV0824\_F0  
 AMBIENTE  
 STUDIO D'IMPATTO AMBIENTALE  
 QUADRO DI RIFERIMENTO AMBIENTALE - RUMORE  
 SICILIA - INTERAZIONE, POST MITIGAZIONE DEL RUMORE SULL'AVIFAUNA IN FASE DI CANTIERE - AREE SIC

CODICE	SCALA				
CG0700P5VIGAMIAQ300000L6F0	1:5000				
REV.	DATA	DESCRIZIONE	REDAATTO	VERIFICATO	APPROVATO
	31/05/2012	EMISSIONE FINALE	A. CALEFARI	M. SALOMONE	D. SPOGLIANTI

NOOME DEL FILE: AMV0824\_F0.dwg