


NOTE GENERALI

QUADRO DI UNIONE:

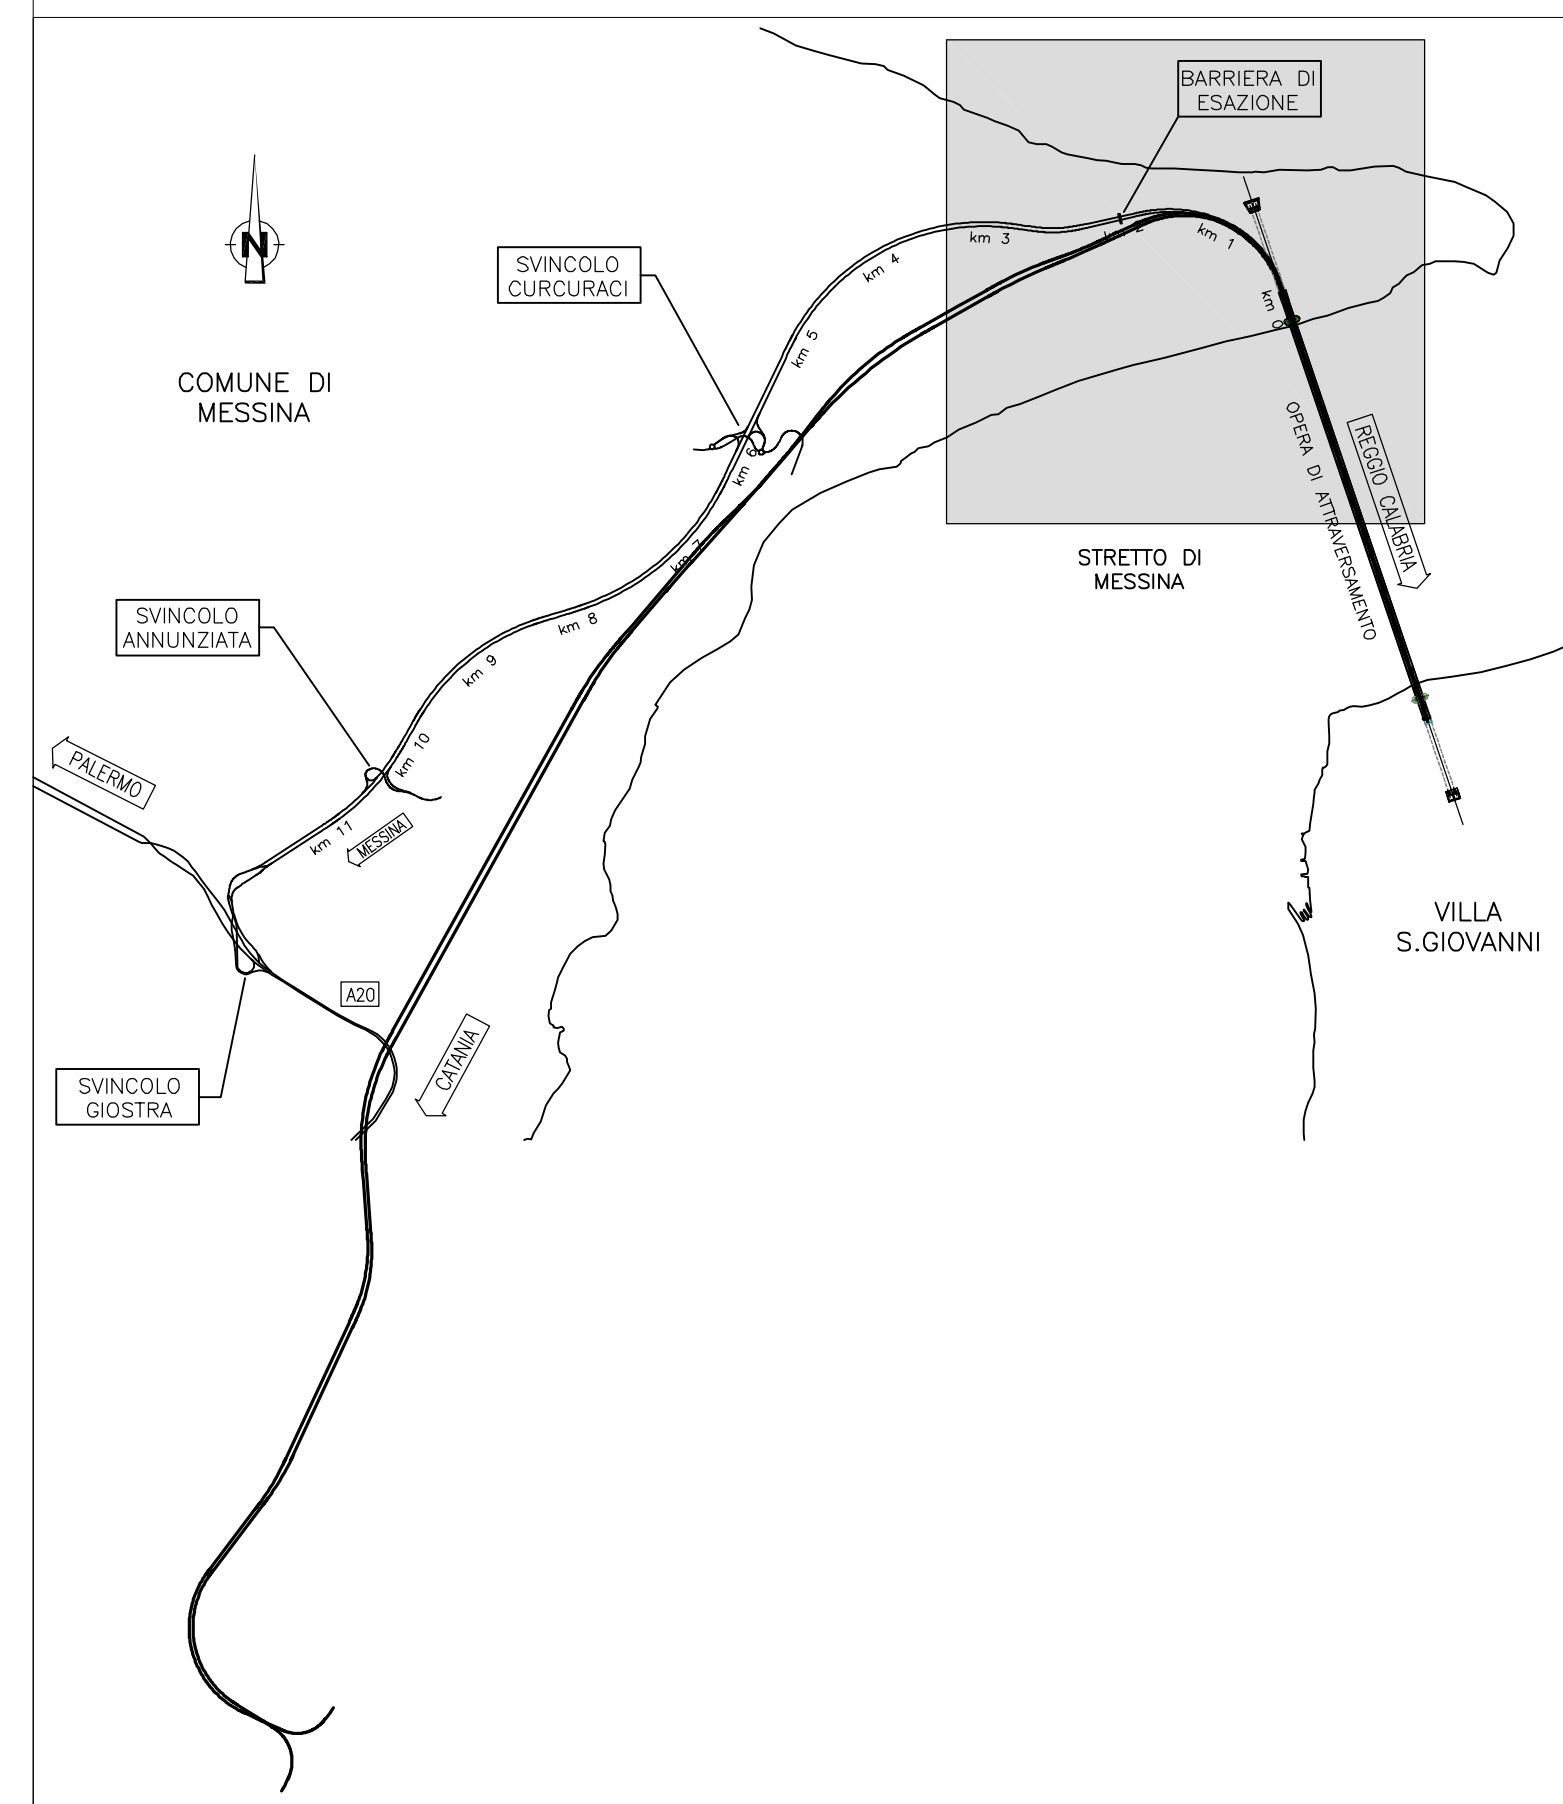

LEGENDA:

- Edifici
- Zone di Alta Sensibilità Biotica Terrestre/Marina (Aree di Interesse Naturalistico)
- Zone di Protezione Speciale (ZPS)
- Siti di Importanza Comunitaria (SIC)
- Variatione potenziale di densità dell'Avifauna
- 0 - 10 %
10 - 20 %
20 - 30 %
30 - 40 %
40 - 50 %
50 - 60 %
60 - 70 %
70 - 80 %
80 - 90 %
90 - 100 %
- Buffer 250 m
- Buffer 500 m
- Ambito di studio (1000 m)

Stretto di Messina
 Concessionaria per la progettazione, realizzazione e gestione del collegamento stabile tra la Sicilia e il Continente
 Operatore di diritto pubblico
 (Legge n° 1158 del 17 dicembre 1971, modificata dal D.lgs. n° 114 del 24 aprile 2002)

PONTE SULLO STRETTO DI MESSINA
 PROGETTO DEFINITIVO
 ALTERNATIVE AI SITI DI DEPOSITO
 (Richiesta: C.TVA del 22/12/2011 Prot. C.TVA/2011/4534 e del 16/03/2012 Prot. C.TVA/2012/1012)

EUROLINK S.C.p.A.
 IMPREGILO S.p.A.
 SOCIETA' ITALIANA PER CONDOTTE D'ACQUA S.p.A.
 COOPERATIVA MURATORI E CEMENTISTI - C.M.C. di Ravenna Soc. Coop. s.r.l.
 SACYR S.A.U.
 ISHIKAWAJIMA - HARIMA HEAVY INDUSTRIES CO. LTD.
 A.C.I. S.C.P.A. - CONSORZIO STABILE

IL PROGETTISTA Dott. Ing. D. Spoglianti Ordine Ingegneri Mecc. n° A. 20953	IL CONTINENTE GENERALE (Ing. P.P. Marchesini)	STRETTO DI MESSINA DIRETTORE GENERALE (Ing. G. Fiammenghi)	STRETTO DI MESSINA AMMINISTRATORE DELEGATO (Dott. P. Ciucci)
---	--	--	--

GENERALE AMV0826_F0
 AMBIENTE
 STUDIO D'IMPATTO AMBIENTALE
 QUADRO DI RIFERIMENTO AMBIENTALE - RUMORE
 SICILIA - VARIAZIONE POST MITIGAZIONE DI DENSITA' FAUNISTICA IN FASE DI CANTIERE - AREE SIC

REV.	DATA	DESCRIZIONE	REDATTO	VERIFICATO	APPROVATO
FO	31/05/2012	EMISSIONE FINALE	A. CALEGARI	M. SALOMONE D.	SPOGLIANTI