


NOTE GENERALI

QUADRO DI UNIONE:

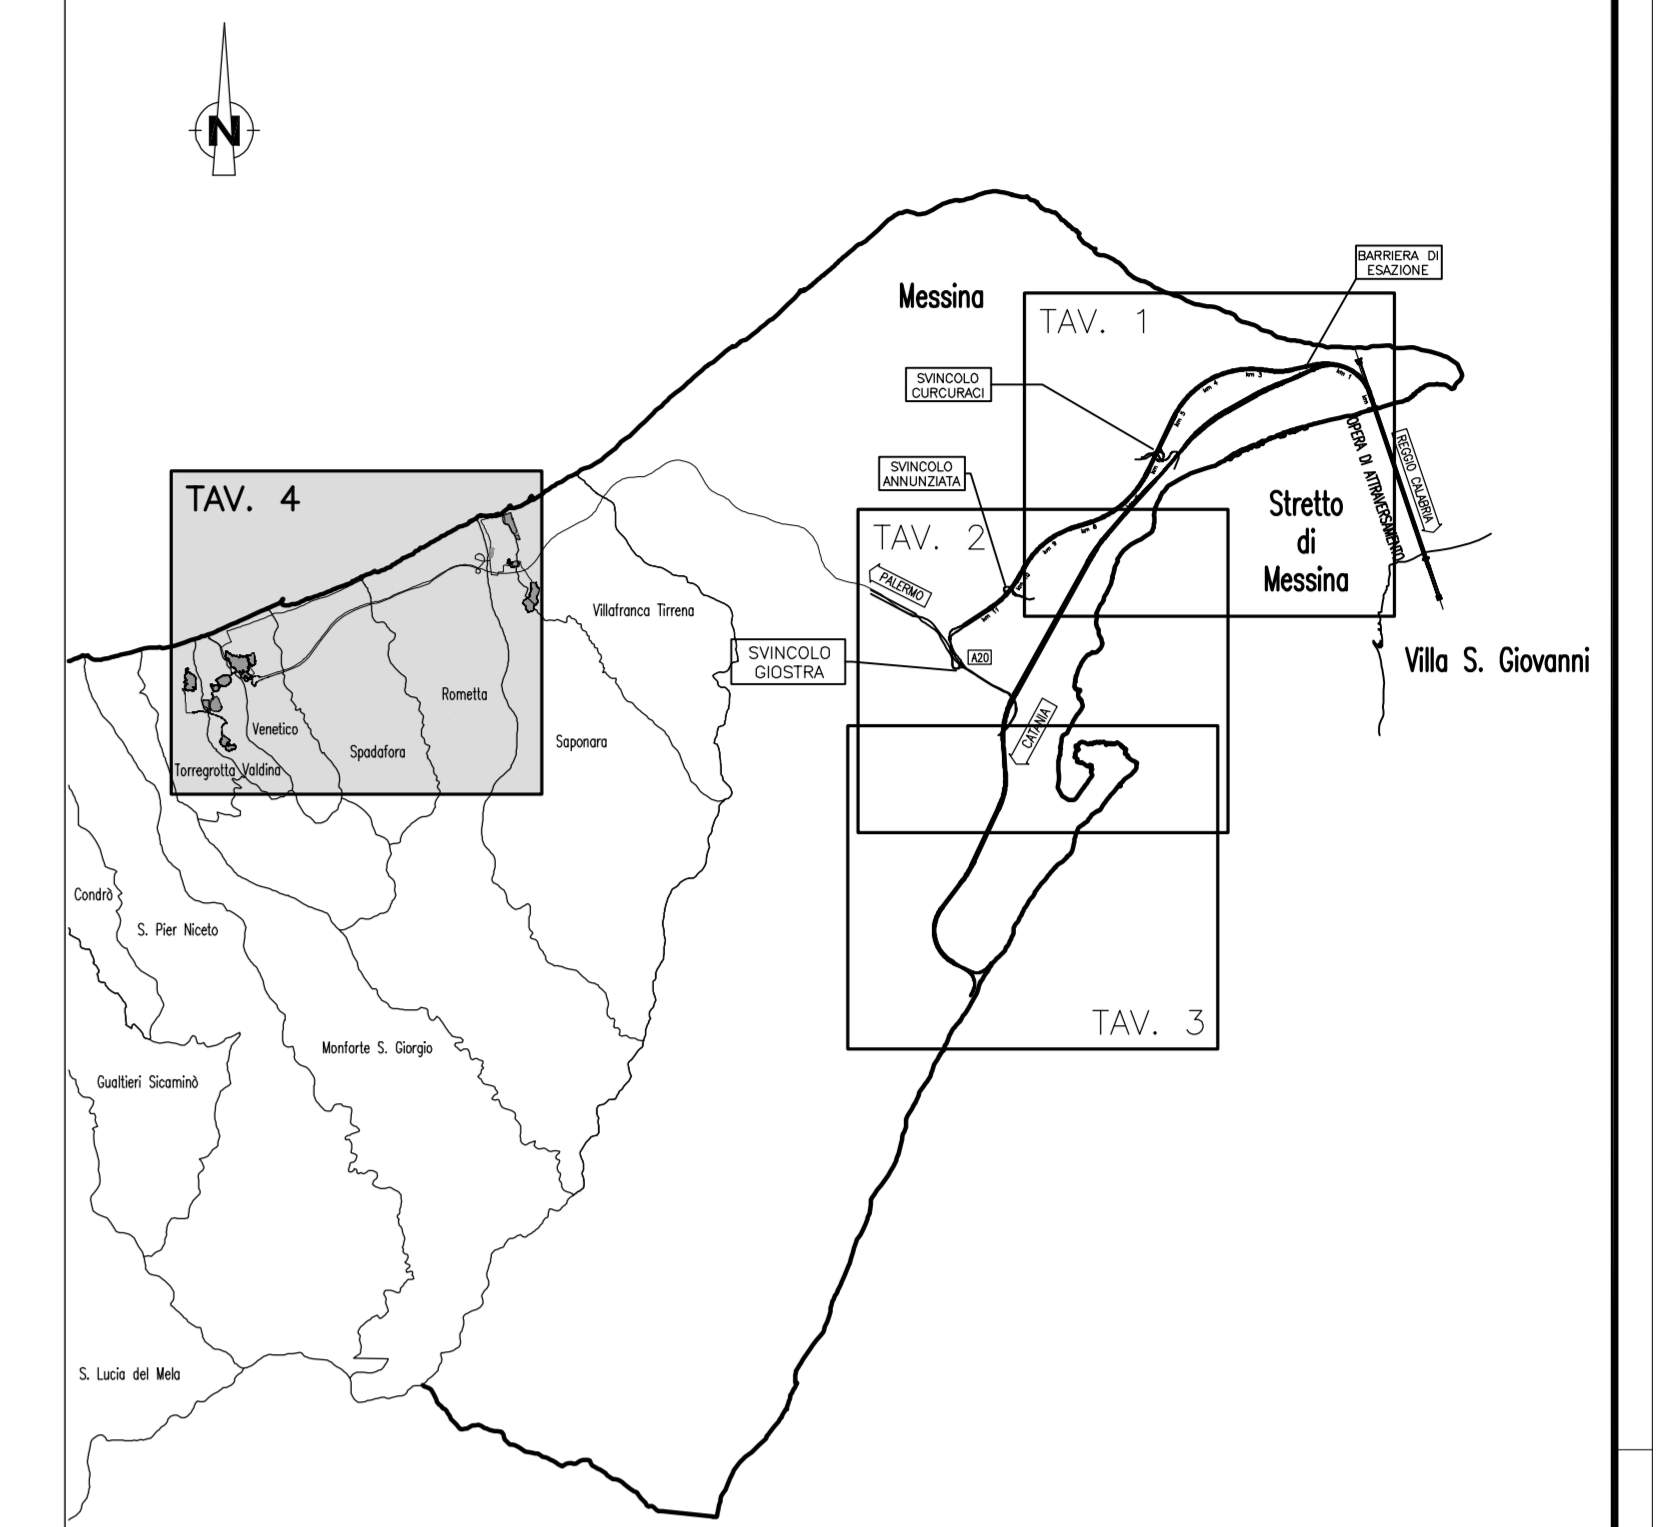

LEGENDA:

Classificazione acustica comunale (ai sensi del D.P.C.M. 14/11/1997)

- Classe I (50-40 dBA)
- Classe II (55-45 dBA)
- Classe III (60-50 dBA)
- Classe IV (65-55 dBA)
- Classe V (70-60 dBA)
- Classe VI (70-70 dBA)

Limiti da D.P.C.M. 01/03/91

- Tutto il territorio nazionale (70-60 dBA)
- Zona A (65-55 dBA) decreto ministeriale n. 1444/68
- Zona B (60-50 dBA) decreto ministeriale n. 1444/68
- Zona esclusivamente industriale (70-70 dBA)
- Ambito di studio (500 m)

**Stretto di Messina**  
Concessionario per la progettazione, realizzazione e gestione del collegamento stabile tra la Sicilia e il Continente  
 Oggetto di diritto pubblico  
 Legge n° 1108 del 17 dicembre 1971, modificata dal D.Lgs. n° 114 del 24 aprile 2003

**PONTE SULLO STRETTO DI MESSINA**  
**PROGETTO DEFINITIVO**  
 ALTERNATIVE AI SITI DI DEPOSITO  
(Modifiche CTA del 22/12/2011, Prot. CTA/2011/4514 e del 16/05/2012, Prot. CTA/2012/1012)

**EUROLINK S.C.p.A.**  
 IMPREGIOLIO S.p.A.  
 SOCIETA' ITALIANA PER CONDOTTE D'ACQUA S.p.A.  
 COOPERATIVA MURATORI E CEMENTISTI - C.M.C. di Ravenna Soc. Coop. a.r.l.  
 SACYR S.A.U.  
 ISHIKAWAJIMA - HARIMA HEAVY INDUSTRIES CO. Ltd.  
 A.C.I. S.C.P.A. - CONSORZIO STABILE

IL PROGETTISTA Dott. Ing. D. Scogliardi Ordine Ingegneri Messina n° A 20903	IL CONTRAENTE GENERALE (Ing. P.P. Morchesini)	STRETTO DI MESSINA DIRETTORE GENERALE (Ing. G. Fimmesegh)	STRETTO DI MESSINA AMMINISTRATORE DELEGATO (Dott. P. Casco)
--	--	---	---

**GENERALE** AMV0827\_F0  
**AMBIENTE**  
 STUDIO D'IMPATTO AMBIENTALE  
 QUADRO DI RIFERIMENTO AMBIENTALE - RUMORE  
 SICILIA - MAPPATURA VALORI LIMITE APPLICABILI - TAV. 4/4

CODICE [C][G][O][7][0][0][P][4][V][G][A][M][I][A][Q][3][0][0][0][0][0][0][9][F]	SCALA 1:10000
REV. DATA F0 31/05/2012	DESCRIZIONE EMISSIONE FINALE
REDATTO A. CALGARI	VERIFICATO S. MAMMOLINI
APPROVATO S. MAMMOLINI	

