


NOTE GENERALI

QUADRO DI UNIONE:

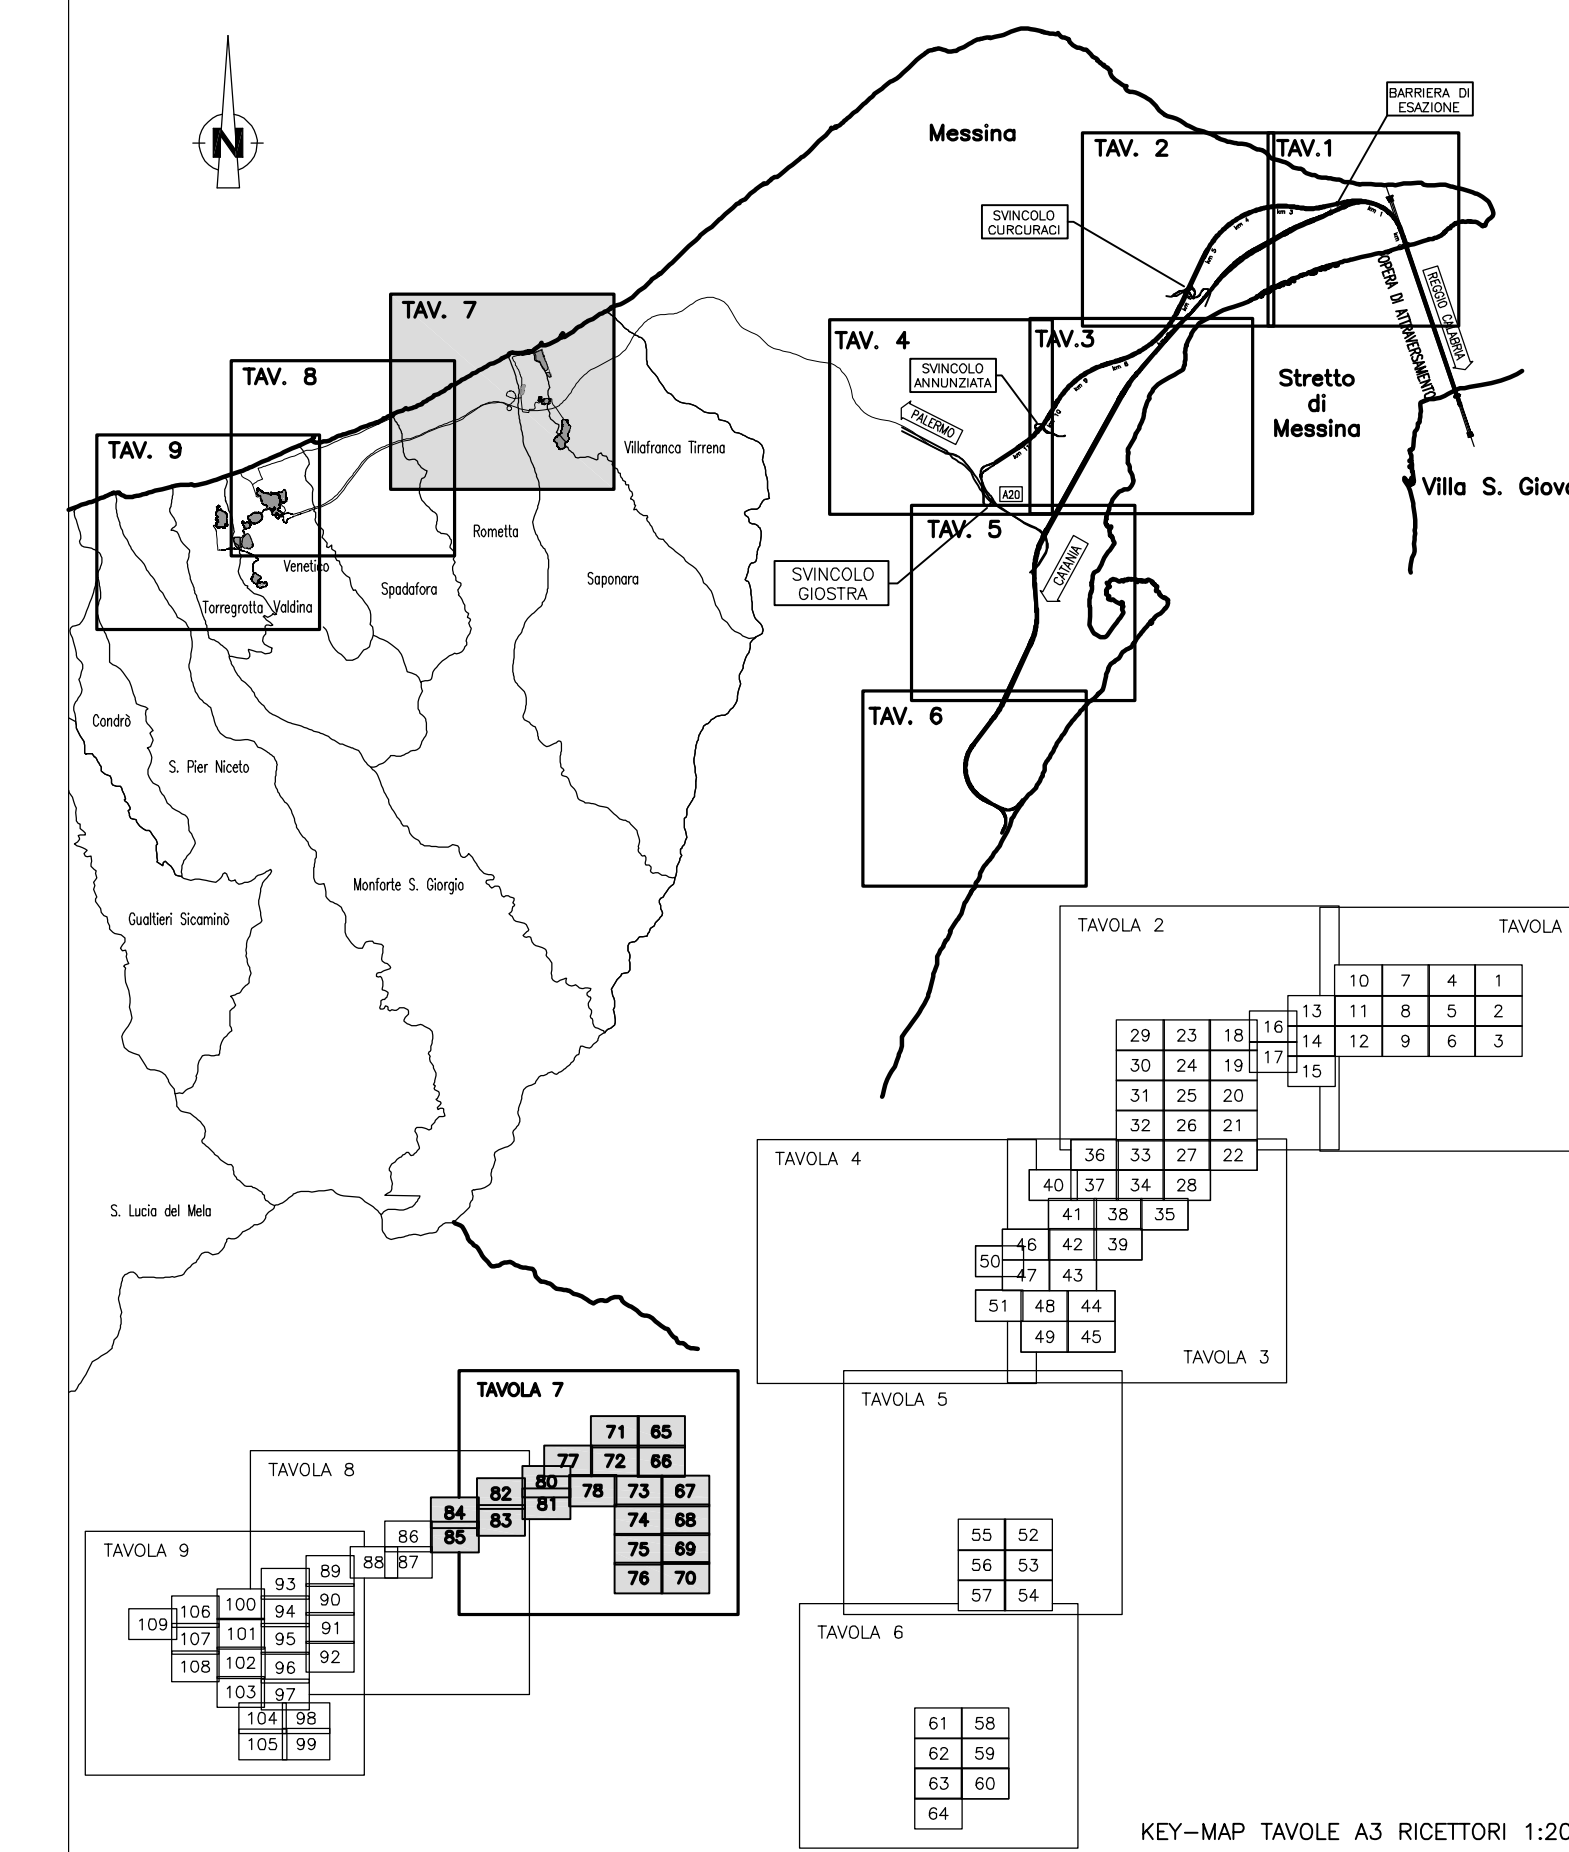


LEGENDA:



Edifici

Livelli di Rumore Leq(6-22) in dBA

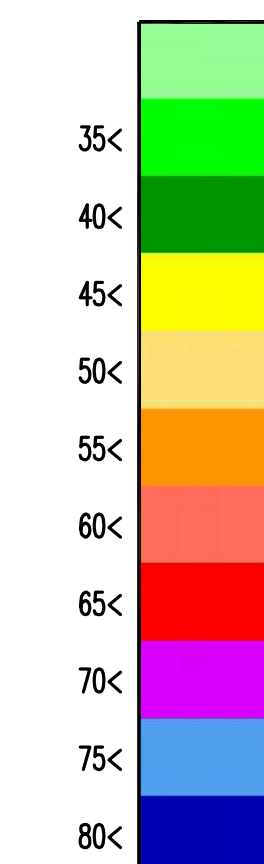

--- Buffer 250 m

--- Buffer 500 m


--- Ambito di studio (500 m)



Concessionaria per la progettazione, redazione e gestione del collegamento stabile tra la Sicilia e il Continente
Operatore di riferimento
(Legge n° 1158 del 17 dicembre 1971, modificata dal D.Lgs. n° 114 del 24 aprile 2003)



PONTE SULLO STRETTO DI MESSINA

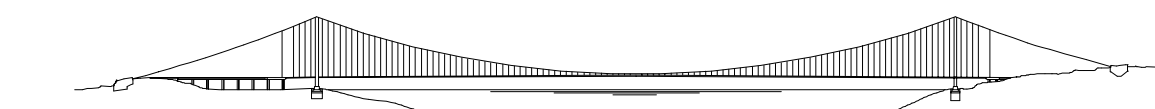

PROGETTO DEFINITIVO
ALTERNATIVE AI SITI DI DEPOSITO

(Scheda CTV4 del 22/12/2011, Prot. CTV4/2011/4534 e del 16/03/2012, Prot. CTV4/2012/1012)

EUROLINK S.c.p.a.

IMPREGIO S.p.A.
SOCIETA' ITALIANA PER CONDOTTE D'ACQUA S.p.A.
COOPERATIVA MURATORI E CEMENTISTI - C.M.C. di Ravenna Soc. Coop. a.r.l.
SACYR S.A.U.
ISHIKAWAJIMA - HARIMA HEAVY INDUSTRIES CO. LTD.
A.C.I. S.C.P.A. - CONSORZIO STABILE

IL PROGETTISTA
Dott. Ing. G. Spagnoli
Ordine Ingegneri Milano
n° A. 20953

IL COORDINANTE GENERALE
Ing. P.P. Marchetti

STRETTO DI MESSINA
DIRETTORE GENERALE
Ing. G. Fiammenghi

STRETTO DI MESSINA
AMMINISTRATORE DELEGATO
(Dott. P. Cucco)

Fileto: disegno di sede dell'Art. 21 del D.Lgs. 82/2005

GENERALE

AMV0831_F0

AMBIENTE

STUDIO D'IMPATTO AMBIENTALE
QUADRO DI RIFERIMENTO AMBIENTALE - RUMORE
CANTIERI - SICILIA - MAPPATURA IMPATTO ACUSTICO PERIODO DIURNO - TAV. 7/9

CODICE	C	G	0	7	0	0	P	S	V	G	A	M	I	A	Q	3	0	0	0	0	0	M	2	F	0	SCALA: 1:5000
REV.	DATA	DESCRIZIONE	REDATTO	VERIFICATO	APPROVATO																					
FO	31/05/2012	EMISSIONE FINALE	A. CALEGARI	M. SALOMONE	D. SPOGLIANTI																					