



NOTE GENERALI

QUADRO DI UNIONE:

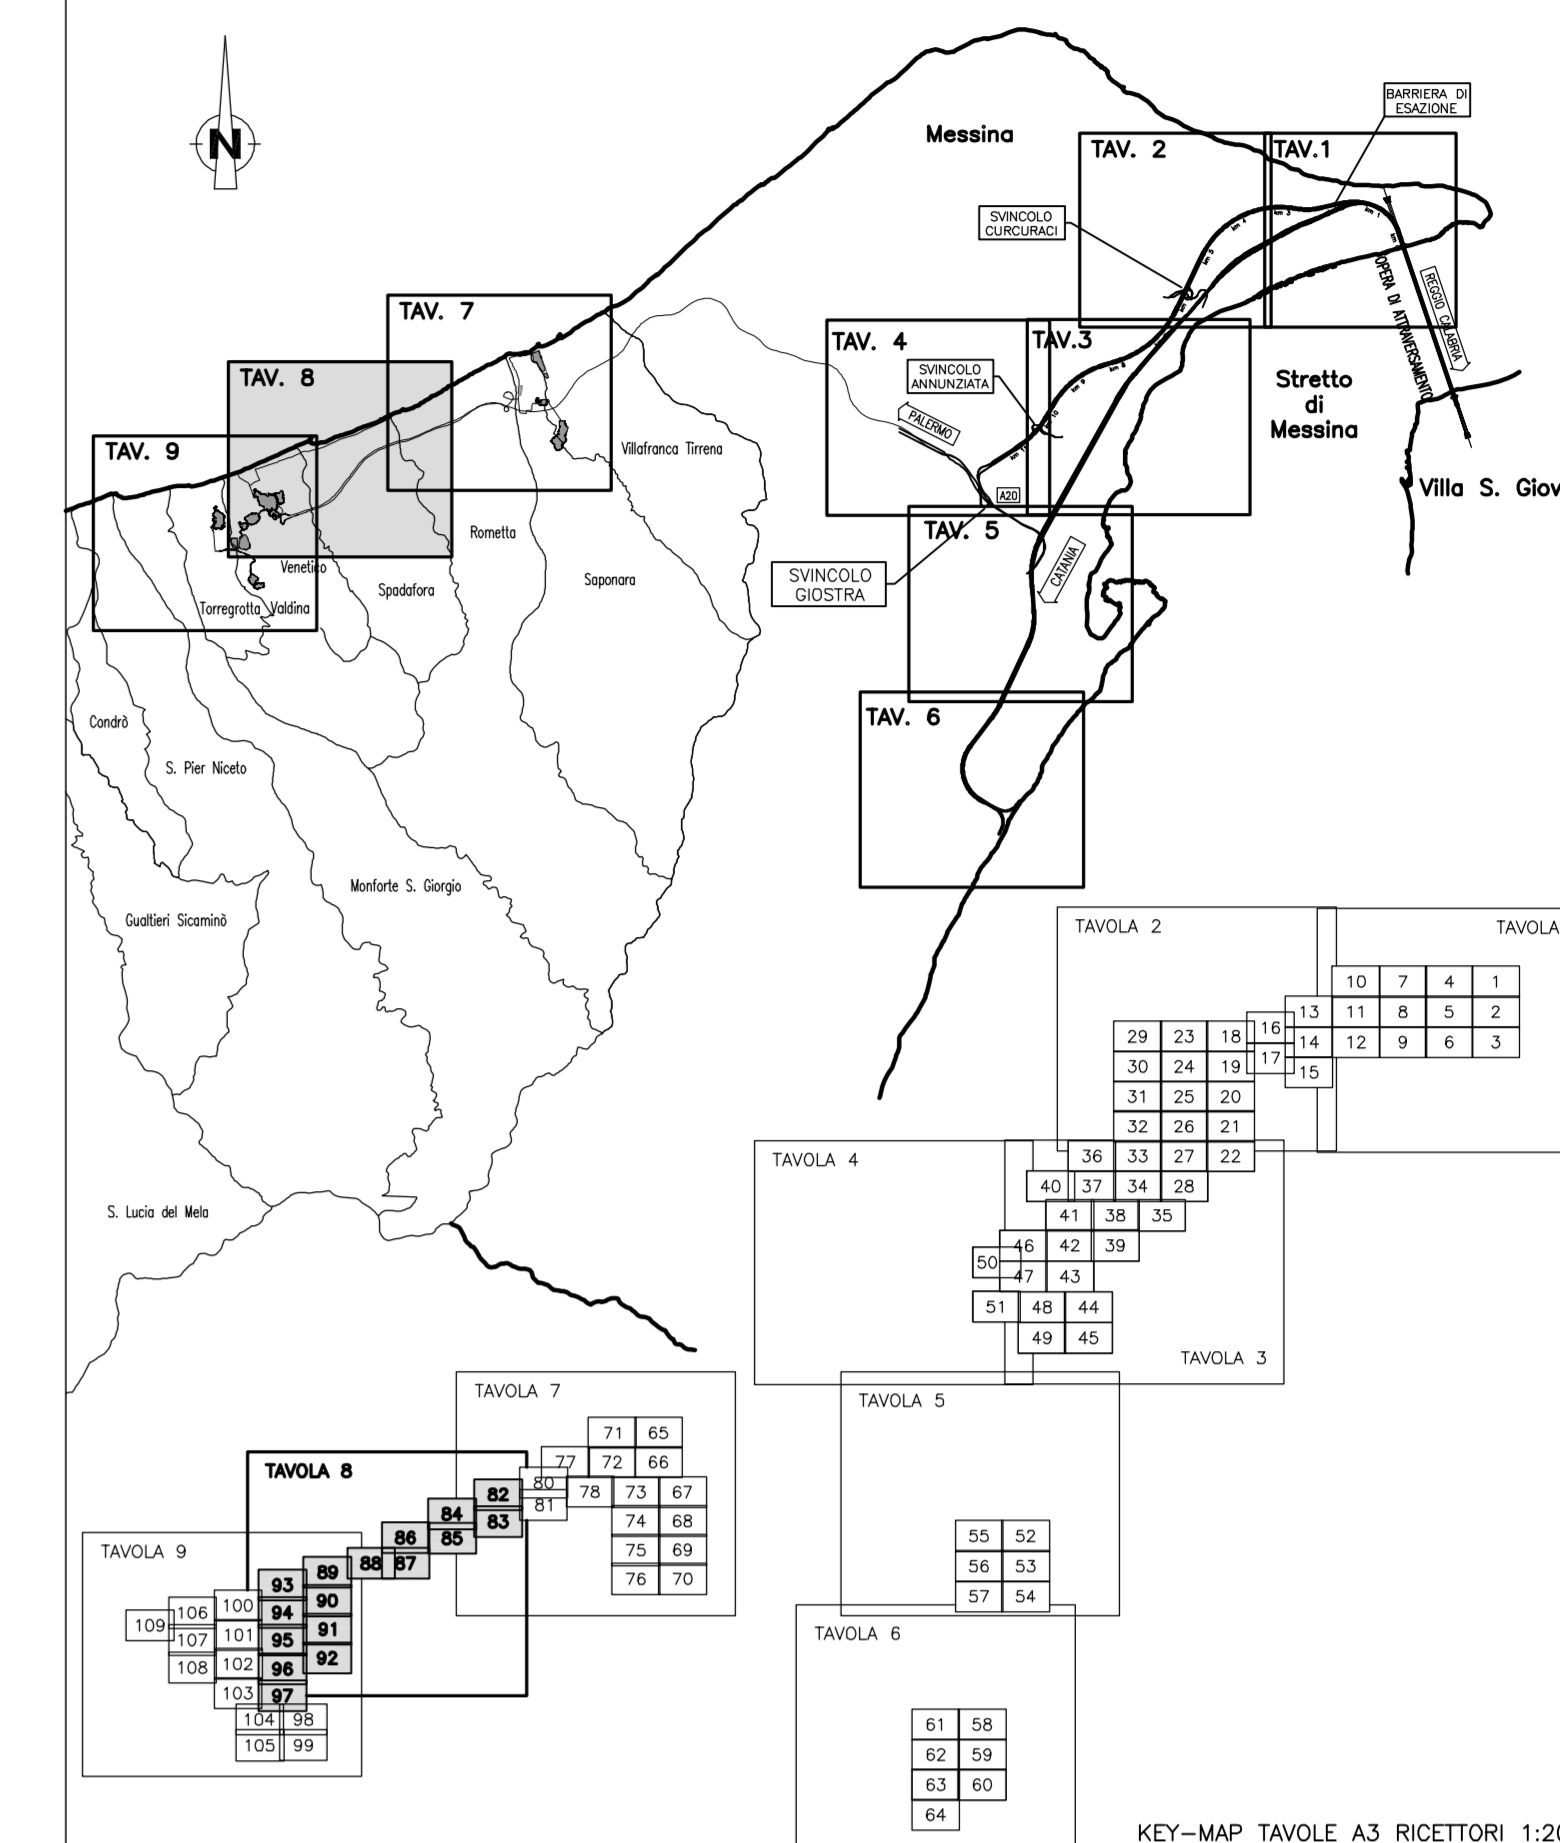

LEGENDA:

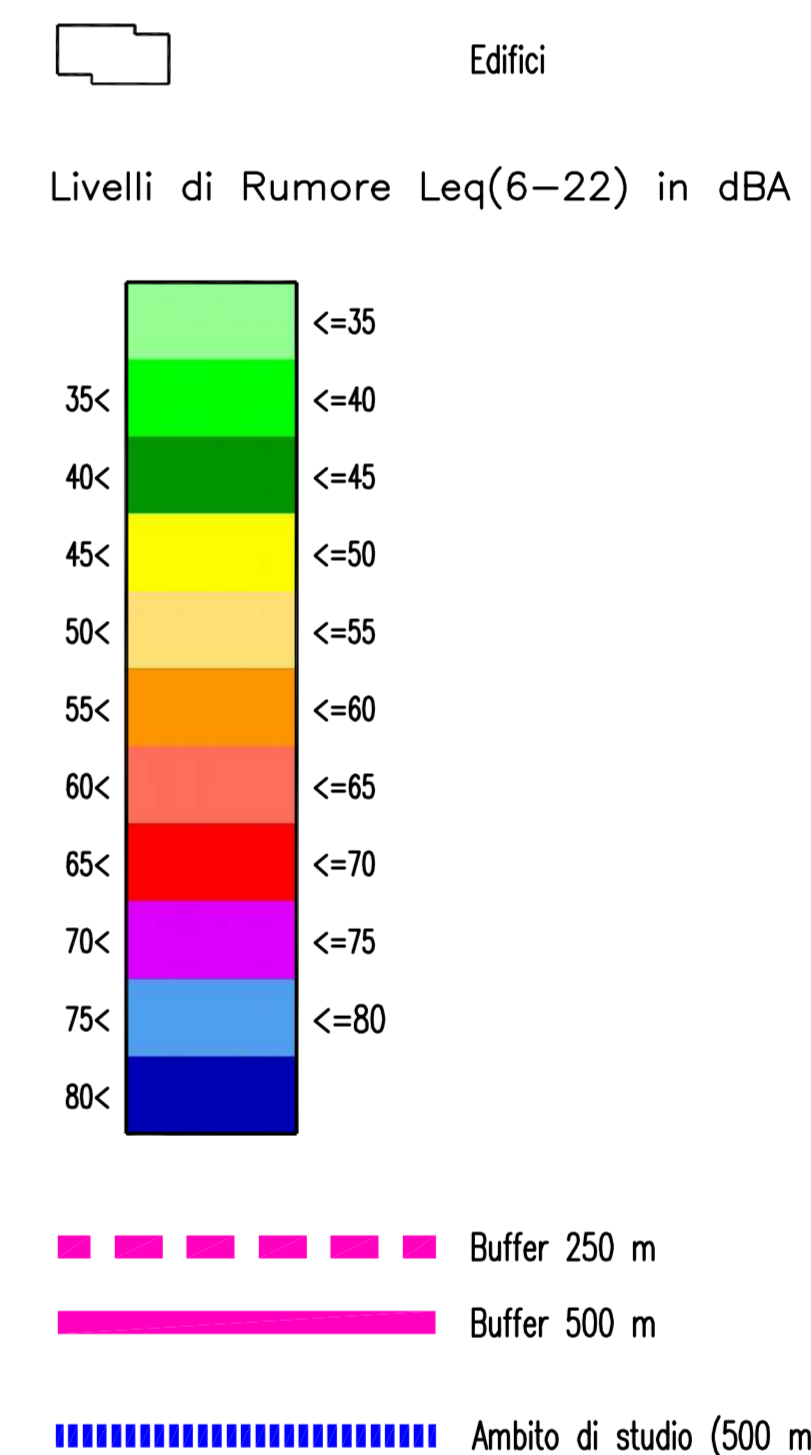

Stretto di Messina
 Eurolink S.p.A.
 Concessionario per la progettazione, redazione e gestione del collegamento stabile tra la Sicilia e il Continente
 Operatore di Rete Autostradale
 (Legge n° 1158 del 17 dicembre 1971, modificata dal D.Lgs. n° 114 del 24 aprile 2000)

PONTE SULLO STRETTO DI MESSINA



PROGETTO DEFINITIVO
 ALTERNATIVE AI SITI DI DEPOSITO

(Richiesta C.T.A. del 22/12/2011, Prot. C.T.A./2011/4534 e del 16/03/2012, Prot. C.T.A./2012/1012)

EUROLINK S.c.p.a.
 IMPREGILO S.p.A.
 SOCIETÀ ITALIANA PER CONDOTTE D'ACQUA S.p.A.
 COOPERATIVA MURATORI E CEMENTISTI - C.M.C. di Rivarino Soc. Coop. a.r.l.
 SACYR S.A.U.
 ISHIKAWAJIMA - HARIMA HEAVY INDUSTRIES CO. LTD.
 A.C.I. S.C.P.A. - CONSORZIO STABILE

IL PROGETTISTA Dott. Ing. D. Spagnoli Olea Ingegneri Milano n° A. 20003	IL CONTRANTE GENERALE (Ing. P.P. Marchesini)	STRETTO DI MESSINA DIRETTORE GENERALE (Ing. G. Fammeghini)	STRETTO DI MESSINA AMMINISTRATORE DELEGATO (Dott. P. Ciucci)
--	---	--	--

GENERALE AMV0832_F0
 AMBIENTE
 STUDIO D'IMPATTO AMBIENTALE
 QUADRO DI RIFERIMENTO AMBIENTALE - RUMORE
 CANTIERI - SICILIA - MAPPATURA IMPATTO ACUSTICO PERIODO DIURNO - TAV. 8/9

REV.	DATA	DESCRIZIONE	REDAITO	VERIFICATO	APPROVATO
FO	31/05/2012	EMISSIONE FINALE	A. CALEGARI	M. SALOMONE	S. SPOGLIANTI