


NOTE GENERALI

- PROGETTO STRADALE E FERROVIARIO:
- Trinca
 - Rilevato
 - Viadotto
 - Imbocco galleria
 - Galleria artificiale
 - Galleria naturale
 - Area di sosta
 - SA-RC
 - SA-RC tratto in galleria
 - Progetto ferroviario Fascio Bolano

- CANTIERIZZAZIONE:
- PONTILI
SICILIA: SP1 - SP2 - SP3
CALABRIA: CP1
 - CANTIERI OPERATIVI
SICILIA: S11, S12, S13, S14, S15, S16, S17, S18
CALABRIA: CI1
 - CANTIERI LOGISTICI
SICILIA: SB1, SB2, SB3, SB4, SB5
CALABRIA: CB1
 - SITI DI PRODUZIONE INERTI
SICILIA: SC1, SC2, SC3
CALABRIA: CC1
 - VIABILITA'
 - PISTE DI CANTIERE
 - SITI DI RECUPERO AMBIENTALE
SICILIA: SRA4, SRA5, SRA6, SRA7, SRA8, SRA8bis/ter, SRA9, SRA10
CALABRIA: CRA3, CRA4, CRA5
 - DISCARICHE RIFIUTI SPECIALI NON PERICOLOSI
SICILIA: SRAS, SRAS1, SRAS2
CALABRIA: CRAS
 - STAZIONI METROPOLITANE
SICILIA: SS1, SS2, SS3
 - IMPIANTI DI BETONAGGIO ESISTENTI
 - IMPIANTI DI BETONAGGIO NUOVI
 - IMPIANTI DI FRANTUMAZIONE
 - IMPIANTI DI SEPARAZIONE VTR, SPRITZ
 - IMPIANTI DI LAVORAZIONE TERRE PER RIFASCIMENTI

- LEGENDA DEL RETICOLO IDROGRAFICO
- CORPI IDRICI INTERFERITI
 - CORPI IDRICI NON INTERFERITI
 - BACINI IDROGRAFICI
 - TRATTI TOMBATI
 - TRATTI CON OPERE LONGITUDINALI E ARGINATURE
 - TRATTI CON OPERE LONGITUDINALI E TRASVERSALI E/O RIVESTIMENTO DI FONDO

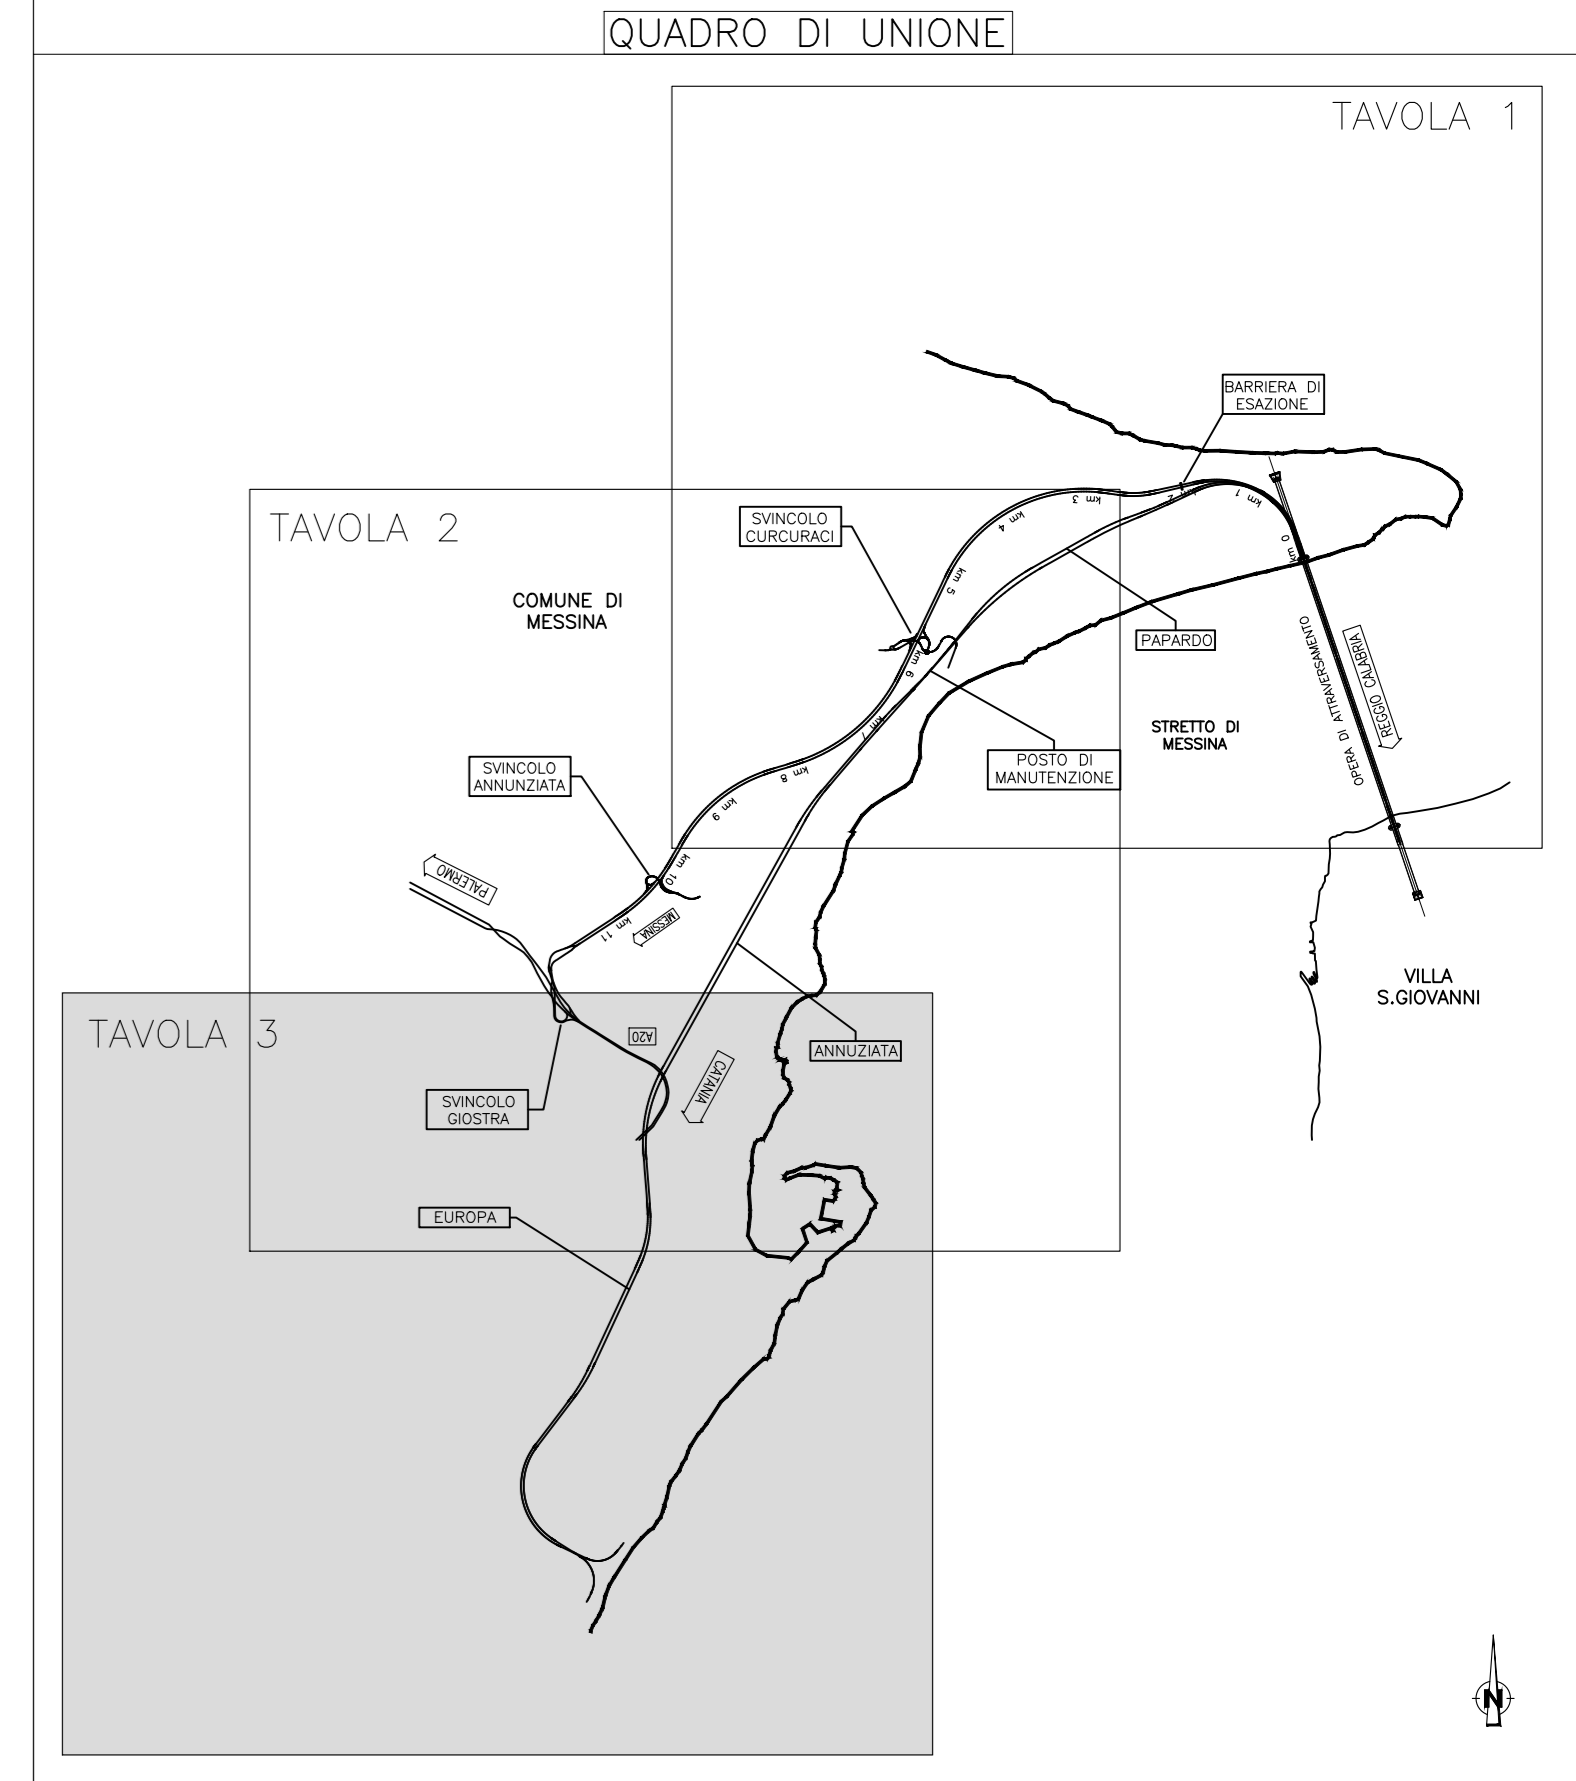

Stretto di Messina

Concessione per la progettazione, redazione e gestione del collegamento stabile tra lo Stretto e il Costante
Organismo di diritto pubblico
 (Legge n° 1158 del 17/12/1971, modificata dal D.Lgs. n° 114 del 24/04/2000, Legge n. 58 del 28/05/2003)

PONTE SULLO STRETTO DI MESSINA

PROGETTO DEFINITIVO
 Documentazione Integrativa ai sensi della Legge n. 58 del 26.05.2003

EUROLINK S.C.p.A.
 WEBUILD ITALIA S.p.A. (Mandataria)
 SOCIETA' ITALIANA PER CONDOTTE D'ACQUA S.p.A. (Mandatante)
 COOPERATIVA MURATORI E CEMENTISTI - C.M.C. di Ravenna Soc. Coop. a.r.l. (Mandatante)
 SACYR S.A.U. (Mandatante)
 ISHIKAWAJIMA - HARIMA HEAVY INDUSTRIES CO. Ltd. (Mandatante)
 A.C.I. S.C.P.A. - CONSORZIO STABILE (Mandatante)

IL PROGETTISTA Dott. Ing. M. Orlandini Ordine Ingegneri Roma n° 4240	PRESTAZIONI SPECIALISTICHE Cooperativa MURATORI E CEMENTISTI COWI Opera e assistenza 	IL CONTRATTORE GENERALE Amministratore Delegato Dott. F. di Pietro	STRETTO DI MESSINA Direttore Tecnico Dott. Ing. Valerio Mele	STRETTO DI MESSINA Amministratore Delegato Dott. P. Ciucci
---	---	--	--	--

GENERALE AMVR0191

AMBIENTE

STUDIO DI IMPATTO AMBIENTALE

QUADRO DI RIFERIMENTO AMBIENTALE-AMB. IDRICO: ACQUE SUPERFICIALI
 SICILIA - CARTA DEI RETICOLI IDROGRAFICI - FG. 3/4

CODICE C G 0 7 0 0 P G 4 V G A M I A Q 3 0 0 0 0 0 0 4 B	SCALA 1:10.000			
REV. DATA	DESCRIZIONE	REDATTO	VERIFICATO	APPROVATO
A 15/11/2023	EMISSIONE IERISTITIVA	CALOTTO	SANDRUCCI	ORLANDINI
B 20/07/2024	EMISSIONE PER AGGIORNAMENTO CARTIGLIO	CALOTTO	SANDRUCCI	ORLANDINI