

NOTE GENERALI

- PROGETTO STRADALE E FERROVIARIO:**
- Trincea
 - Rilevato
 - Viadotto
 - Imbocca galleria
 - Galleria artificiale
 - Galleria naturale
 - Area di sosta
 - SA-RC
 - SA-RC tratto in galleria
 - Progetto ferroviario
 - Fascio Bolano
- CANTIERIZZAZIONE:**
- PONTILI
SICILIA: SP1 - SP2 - SP3
CALABRIA: CP1
 - CANTIERI OPERATIVI
SICILIA: S11, S12, S13, S14, S15, S16, S17, S18
CALABRIA: C11
 - CANTIERI LOGISTICI
SICILIA: SB1, SB2, SB3, SB4, SB5
CALABRIA: CB1
 - SITI DI PRODUZIONE INERTI
SICILIA: SC1, SC2, SC3
CALABRIA: CC1
 - VIABILITA'
 - PISTE DI CANTIERE
 - SITI DI RECUPERO AMBIENTALE
SICILIA: SRA4, SRA5, SRA6, SRA7, SRA8, SRA8bis/ter, SRA9, SRA10
CALABRIA: CRA3, CRA4, CRA5
 - DISCARICHE RIFIUTI SPECIALI NON PERICOLOSI
SICILIA: SRAS, SRAS1, SRAS2
CALABRIA: CRAS
 - STAZIONI METROPOLITANE
SICILIA: SS1, SS2, SS3
 - IMPIANTI DI BERTINAGGIO ESISTENTI
 - IMPIANTI DI BERTINAGGIO NUOVI
 - IMPIANTI DI FRANTUMAZIONE
 - IMPIANTI DI SEPARAZIONE VTR, SPRITZ
 - IMPIANTI DI LAVORAZIONE TERRE PER RIPASCIMENTI


**PIANO STRALCIO PER L'ASSETTO IDROGEOLOGICO
RISCHIO IDRAULICO (PSAI-RI)
UNIT OF MANAGEMENT REGIONALE CALABRIA E INTERREGIONALE LAO
PERIMETRAZIONE AREE A RISCHIO IDRAULICO (TAV.14_SRI)**

- LEGENDA DEL RISCHIO IDRAULICO
- AREA DI ATTENZIONE
 - PUNTI DI ATTENZIONE

**PIANO GESTIONE RISCHIO ALLUVIONI
AGGIORNAMENTO E REVISIONE DELLE MAPPE DI PERICOLOSITA'
E DEL RISCHIO DI ALLUVIONE REDATTE AI SENSI DELL'ART. 6
DEL D. LGS. 49/2010 ATTUATIVO DELLA DIR. 2007/60/CE - II CICLO
DI GESTIONE (2016-2021)**

- MAPPA DEL RISCHIO DI ALLUVIONI
- R1 - RISCHIO MODERATO
 - R2 - RISCHIO MEDIO
 - R3 - RISCHIO ELEVATO
 - R4 - RISCHIO MOLTO ELEVATO
- RETI COLORE IDROGRAFICO

QUADRO DI UNIONE

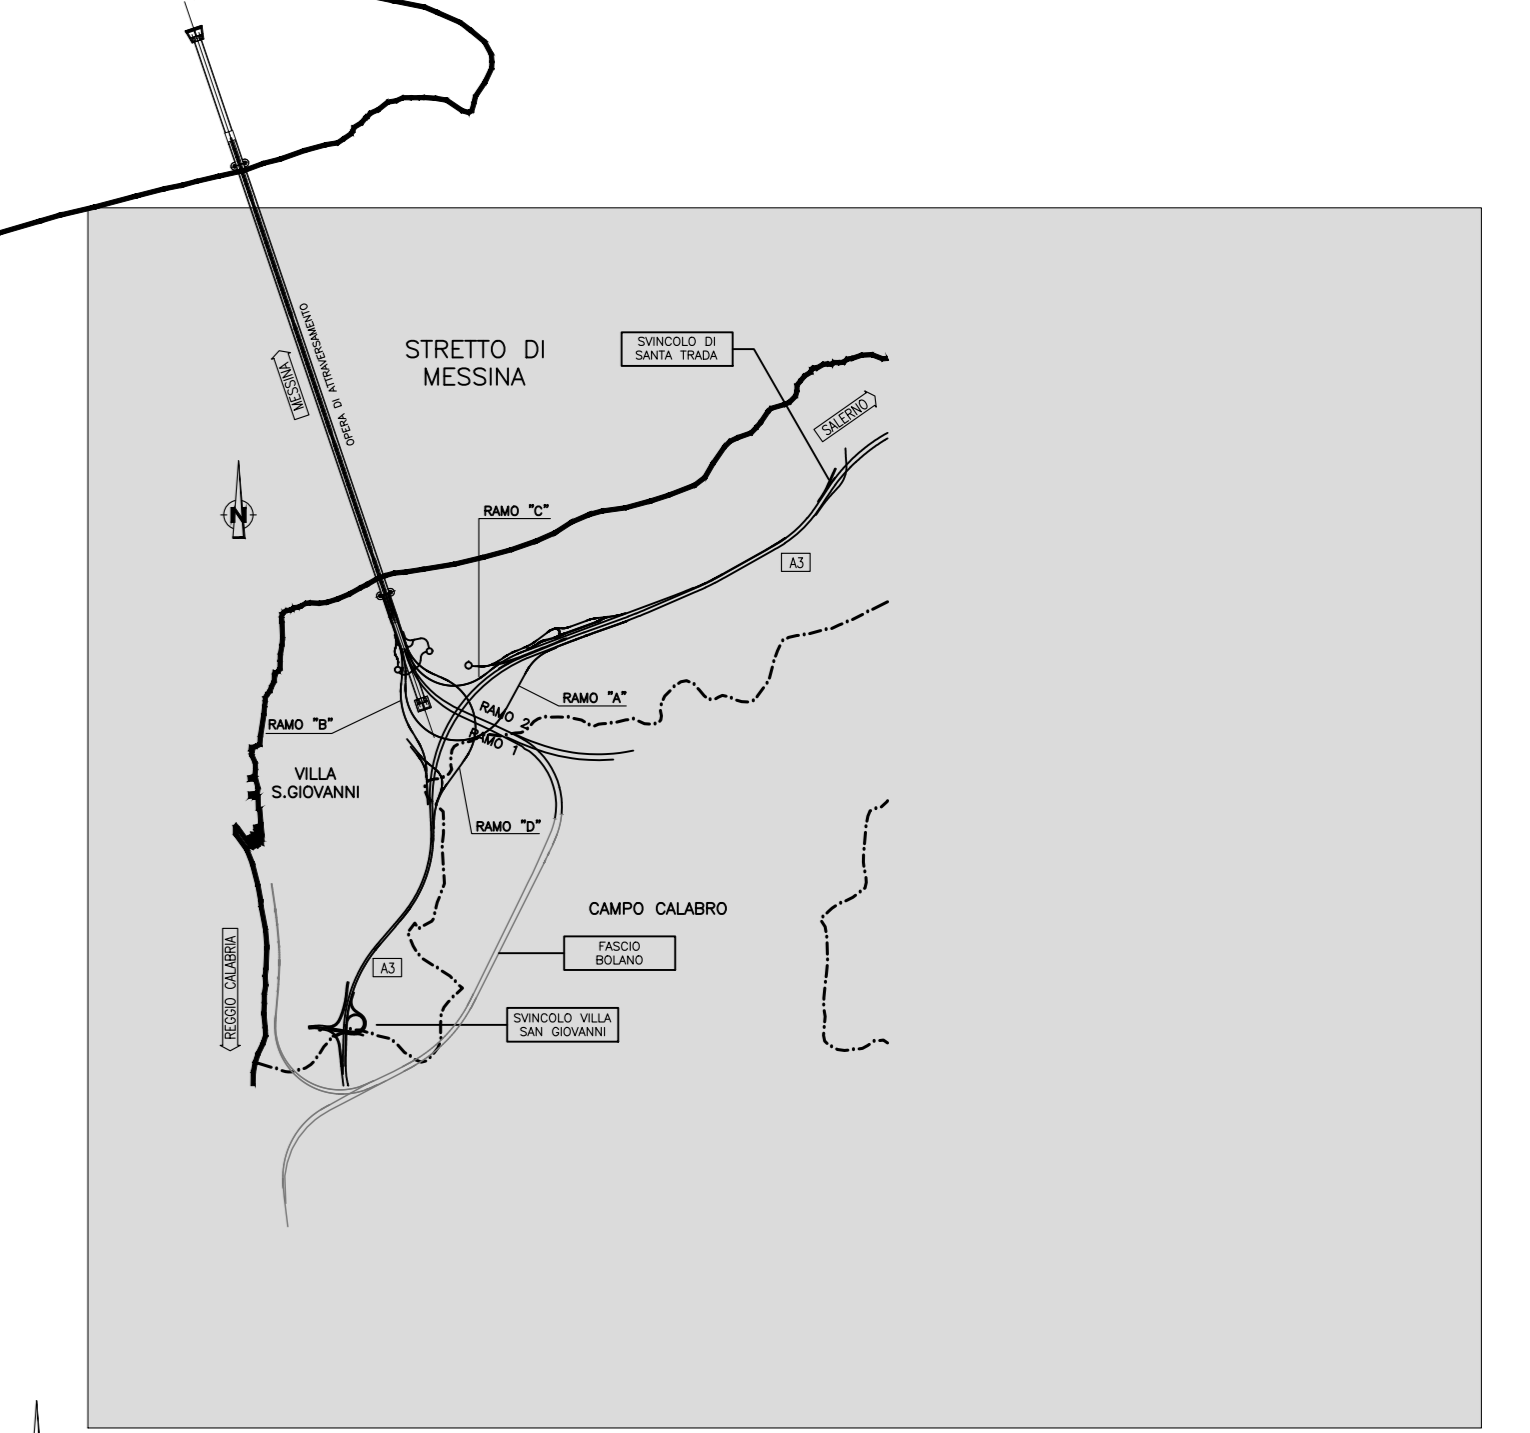

Stretto di Messina
Consorzio per la progettazione, realizzazione e gestione del collegamento stabile tra la Sicilia e il Continente
 Organismo di diritto pubblico
 (Legge n° 1158 del 17/12/1971, modificata dal D.Lgs. n° 114 del 24/04/2001, Legge n. 58 del 28/05/2023)

PONTE SULLO STRETTO DI MESSINA
PROGETTO DEFINITIVO
Documentazione Integrativa ai sensi della Legge n. 58 del 28.05.2023

EUROLINK S.C.p.A.
 WEBUILD ITALIA S.p.A. (Mandatataria)
 SOCIETA' ITALIANA PER CONDOTTE DI ACQUA S.p.A. (Mandatante)
 COOPERATIVA MURATORI E CEMENTISTI - C.M.C. di Ravenna Soc. Coop. a.r.l. (Mandatante)
 SACYR S.A.U. (Mandatante)
 ISHIKAWAJIMA - HARIIMA HEAVY INDUSTRIES CO. Ltd. (Mandatante)
 A.C.I. S.C.P.A. - CONSORZIO STABILE (Mandatante)

IL PROGETTISTA EUROLINK Dott. Ing. M. Orlandini Ordine Ingegneri Roma n° 14340	PRESTAZIONI SPECIALISTICHE PROGEMER Opera di ingegneria	IL CONTRAENTE GENERALE Amministratore Delegato Dott. F. di Pietro	STRETTO DI MESSINA Direttore Tecnico Dott. Ing. Valerio Mile	STRETTO DI MESSINA Amministratore Delegato Dott. P. Ciucci
--	--	---	--	--

GENERALE **AMVRO192**
AMBIENTE
 STUDIO DI IMPATTO AMBIENTALE
 QUADRO DI RIFERIMENTO AMBIENTALE-AMB. IDRICO: ACQUE SUPERFICIALI
 CALABRIA - CARTA DEL RISCHIO IDRAULICO - FG. 1/2

REV.	DATA	DESCRIZIONE	REDATTO	VERIFICATO	APPROVATO
A	15/11/2023	EMISSIONE DEFINITIVA	CALOTTO	SANDRUCCI	ORLANDINI
B	20/01/2024	EMISSIONE PER AGGIORNAMENTO CARTIGLIO	CALOTTO	SANDRUCCI	ORLANDINI

