

NOTE GENERALI

- PROGETTO STRADALE E FERROVIARIO:
- Trincea
 - Rilevato
 - Viadotto
 - Imbocco galleria
 - Galleria artificiale
 - Galleria naturale
 - Area di sosta
 - SA-RC
 - SA-RC tratto in galleria
 - Progetto ferroviario Fascio Bolano


- CANTIERIZZAZIONE:
- PONTILI SICILIA: SP1 - SP2 - SP3 CALABRIA: CP1
 - CANTIERI OPERATIVI SICILIA: S11, S12, S13, S14, S15, S16, S17, S18 CALABRIA: C11
 - CANTIERI LOGISTICI SICILIA: SB1, SB2, SB3, SB4, SB5 CALABRIA: CB1
 - SITI DI PRODUZIONE INERTI SICILIA: SC1, SC2, SC3 CALABRIA: CC1
 - VIABILITA'
 - PISTE DI CANTIERE
 - SITI DI RECUPERO AMBIENTALE SICILIA: SRA4, SRA5, SRA6, SRA7, SRA8, SRA8bis/ter, SRA9, SRA10 CALABRIA: CRA3, CRA4, CRA5
 - DISCARICHE RIFIUTI SPECIALI NON PERICOLOSI SICILIA: SRAS, SRAS1, SRAS2 CALABRIA: CRAS
 - STAZIONI METROPOLITANE SICILIA: SS1, SS2, SS3
 - IMPIANTI DI BENTONAGGIO ESISTENTI
 - IMPIANTI DI BENTONAGGIO NUOVI
 - IMPIANTI DI FRANTUMAZIONE
 - IMPIANTI DI SEPARAZIONE VTR, SPRITZ
 - IMPIANTI DI LAVORAZIONE TERRE PER RIFASCIMENTI

PIANO GESTIONE RISCHIO ALLUVIONI AGGIORNAMENTO E REVISIONE DELLE MAPPE DI PERICOLOSITA' E DEL RISCHIO DI ALLUVIONE REDATTE AI SENSI DELL'ART. 6 DEL D. LGS. 49/2010 ATTUATIVO DELLA DIR. 2007/60/CE - II CICLO DI GESTIONE (2021-2027)

MAPPA DEL RISCHIO DI ALLUVIONI - TAV. ADDD SICILIA - FHRM CLASSRISK ESTRATTO ALLEGATO 8 ALLA RELAZIONE METODOLOGICA PER L'AGGIORNAMENTO E LA REVISIONE DEL PGRA II CICLO

- R1 - RISCHIO MODERATO
- R2 - RISCHIO MEDIO
- R3 - RISCHIO ELEVATO
- R4 - RISCHIO MOLTO ELEVATO
- RETIKULO IDROGRAFICO

QUADRO DI UNIONE

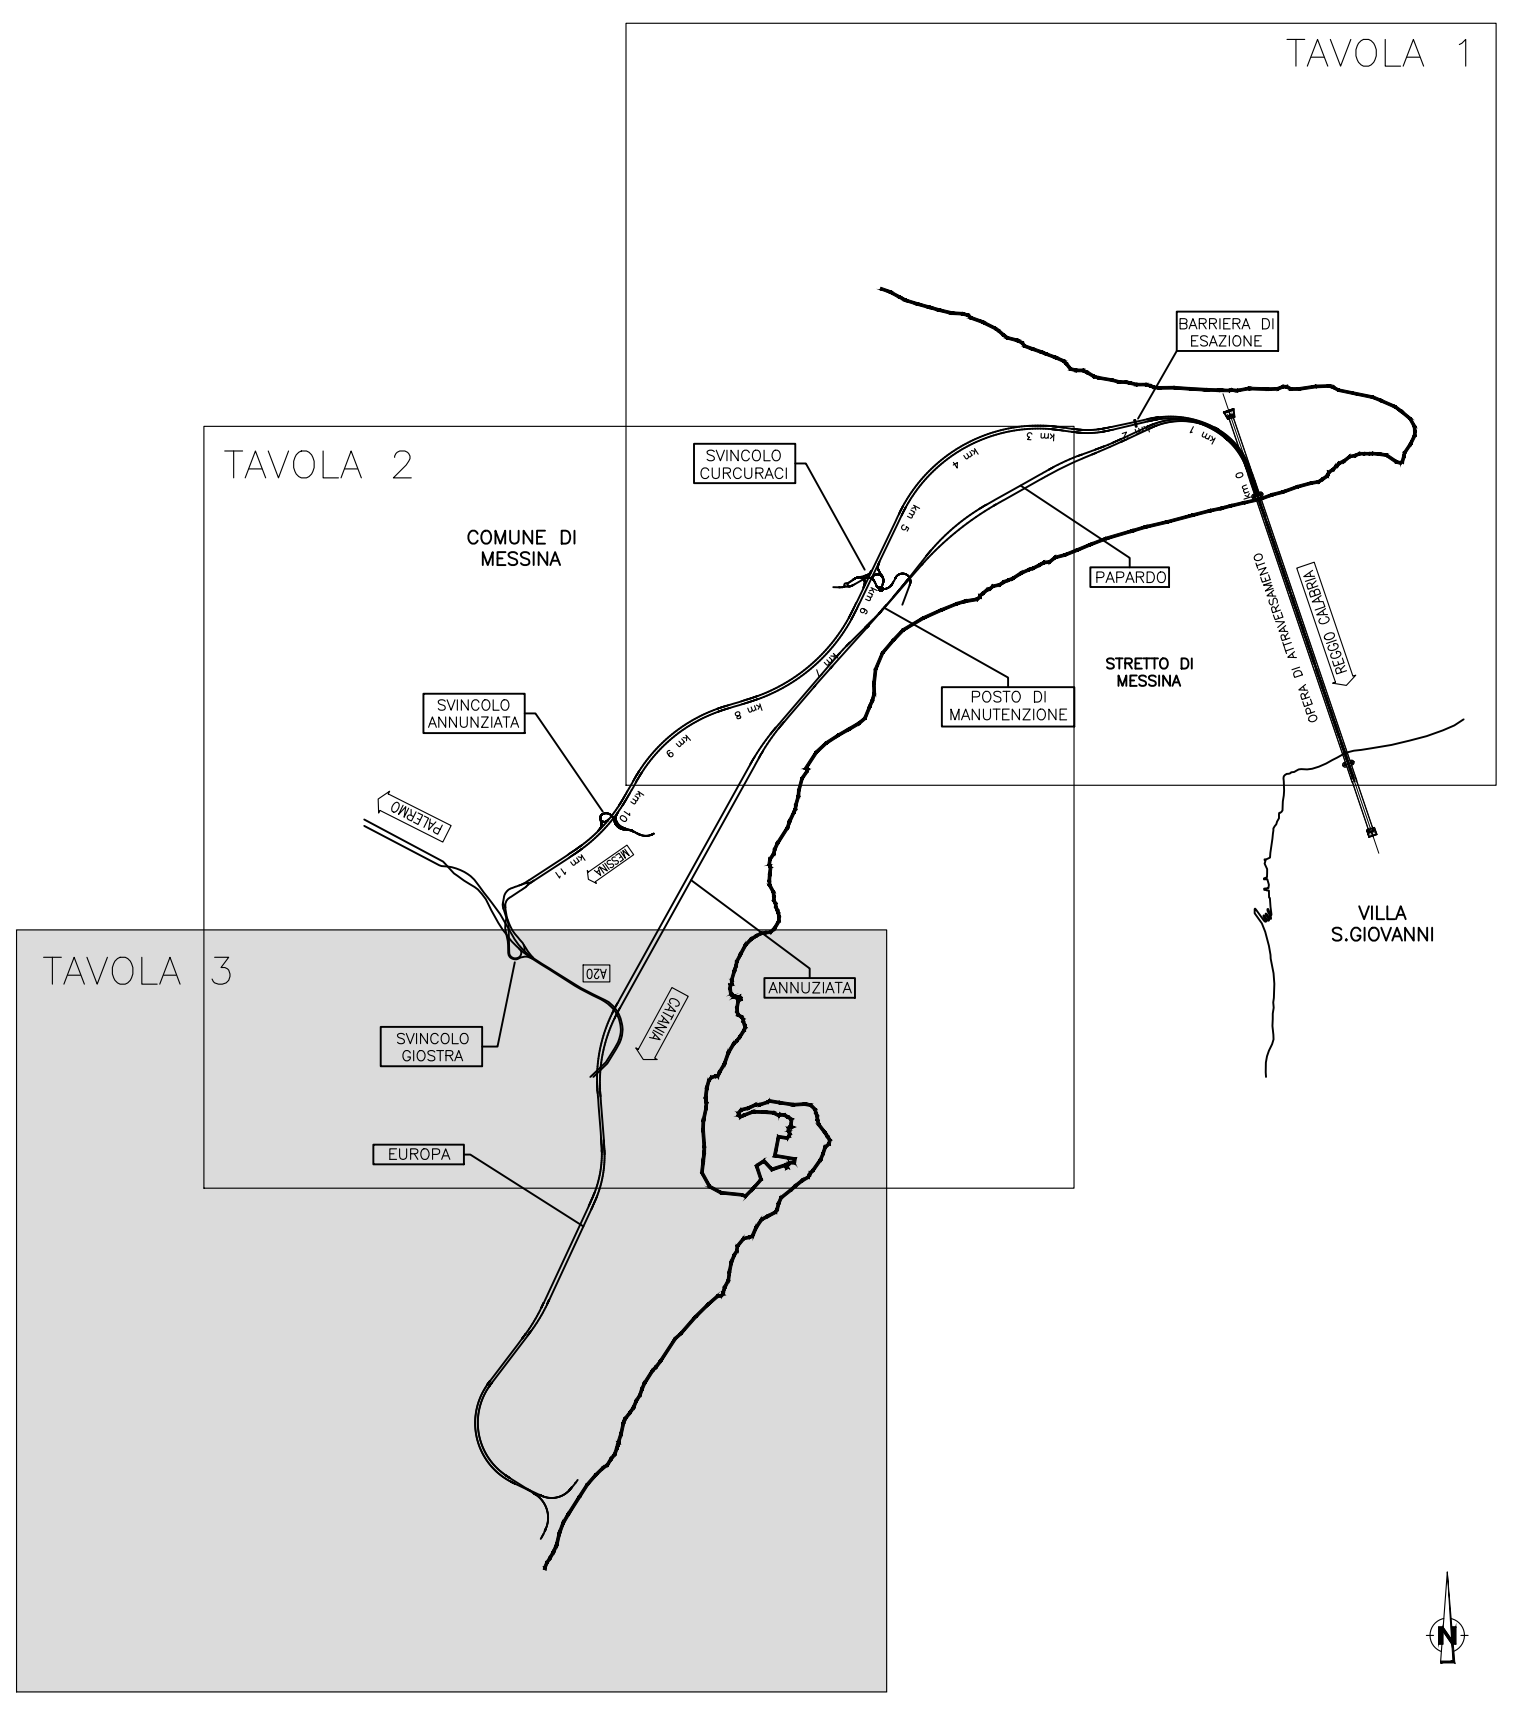

Stretto di Messina
 Concessionario per la progettazione, redazione e gestione del collegamento stabile tra lo Stretto e il Continente
 Organismo di diritto pubblico
 (Legge n° 1108 del 17/12/1971, modificato dal D.Lgs. n° 114 del 24/04/2000, Legge n. 58 del 28/05/2003)

PONTE SULLO STRETTO DI MESSINA
PROGETTO DEFINITIVO
 Documentazione Integrativa ai sensi della Legge n. 58 del 26.05.2003

EUROLINK S.C.p.A.
 WEBUILD ITALIA S.p.A. (Mandataria)
 SOCIETA' ITALIANA PER CONDOTTE D'ACQUA S.p.A. (Mandatario)
 COOPERATIVA MURATORI E CEMENTISTI - C.M.C. di Ravenna Soc. Coop. a.r.l. (Mandatario)
 SACYR S.A.U. (Mandatario)
 ISHIKAWAJIMA - HARIMA HEAVY INDUSTRIES CO. Ltd. (Mandatario)
 A.C.I. S.C.P.A. - CONSORZIO STABILE (Mandatario)

| | | | | |
|---|--|--|--|--|
| IL PROGETTISTA EuroLink Dott. Ing. M. Orlandini Ordine Ingegnieri Roma n. 4240 | PRESTAZIONI SPECIALISTICHE Opera di ingegneria PROGER Opera di ingegneria COWI Opera di ingegneria ROCKWELL | IL CONTRATTO GENERALE Amministratore Delegato Dott. F. di Pietro | STRETTO DI MESSINA Direttore Tecnico Dott. Ing. Valerio Mele | STRETTO DI MESSINA Amministratore Delegato Dott. P. Ciucci |
|---|--|--|--|--|

GENERALE **AMVRO195**
AMBIENTE
 STUDIO DI IMPATTO AMBIENTALE
 QUADRO DI RIFERIMENTO AMBIENTALE-AMB. IDRICO: ACQUE SUPERFICIALI
 SICILIA - CARTA DEL RISCHIO IDRALICO - FG 3/4

| REV. | DATA | DESCRIZIONE | REDATTO | VERIFICATO | APPROVATO |
|------|------------|---------------------------------------|---------|------------|-----------|
| A | 15/11/2023 | EMISSIONE ILLUSTRATIVA | CAIOTTO | SANDRUCCI | ORLANDINI |
| B | 20/07/2024 | EMISSIONE PER AGGIORNAMENTO CARTIGLIO | CAIOTTO | SANDRUCCI | ORLANDINI |