


LEGENDA CARTA USO DEL SUOLO:

- |                                                                     |                                                                                                 |
|---------------------------------------------------------------------|-------------------------------------------------------------------------------------------------|
| 111: Zone residenziali a tessuto continuo                           | 241: Culture temporanee associate a culture permanenti                                          |
| 112: Zone residenziali a tessuto discontinuo                        | 242: Sistemi culturali e parchieri complessi                                                    |
| 121: Aree industriali, commerciali e dei servizi pubblici e privati | 243: Aree prevalentemente occupate da culture agrarie con presenza di spazi naturali importanti |
| 122: Reti stradali, ferroviarie e infrastrutture tecniche           | 311: Boschi di latifoglie                                                                       |
| 123: Aree portuali                                                  | 312: Boschi di conifere                                                                         |
| 131: Aree estrattive                                                | 321: Aree a pascolo naturale e praterie                                                         |
| 133: Cantieri                                                       | 322: Brughiere e cespuglieti                                                                    |
| 141: Aree verdi urbane                                              | 323: Aree a vegetazione sclerofilla                                                             |
| 142: Aree ricreative e sportive                                     | 331: Spiagge, dune e sabbie                                                                     |
| 211: Seminativi in aree non irrigue                                 | 334: Aree percorse da incendi                                                                   |
| 221: Vigneti                                                        | 411: Paludi interne                                                                             |
| 222: Frutteti e frutteti minori                                     | 511: Corsi d'acqua, canali idrovie                                                              |
| 223: Ovili                                                          | 512: Bacini d'acqua                                                                             |
|                                                                     | 521: Lagune                                                                                     |

NOTE GENERALI

- PROGETTO STRADALE E FERROVIARIO:
- Trincea
  - Rilevato
  - Viadotto
  - Imbocco galleria
  - Galleria artificiale
  - Pozzi di ventilazione
  - Galleria naturale
  - Area di sosta
  - A20 e A2 "SA-RC"
  - A2 "SA-RC" tratto in galleria
  - Progetto ferroviario Fascio Bolono

- CANTIERIZZAZIONE:
- PONTILI
    - SICILIA: SP1 - SP2 - SP3
    - CALABRIA: CP1
  - CANTIERI OPERATIVI
    - SICILIA: S11, S12, S13, S14, S15, S16, S17, S18, S1PM
    - CALABRIA: C11
  - CANTIERI LOGISTICI
    - SICILIA: SB1, SB2, SB3, SB4, SB5
    - CALABRIA: CB1
  - STAZIONI METROPOLITANE
    - SICILIA: SS1, SS2, SS3
  - SITI DI PRODUZIONE INERTI
    - SICILIA: SC1, SC2, SC3
    - CALABRIA: CC1
  - SITI DI RECUPERO AMBIENTALE
    - SICILIA: SRA4, SRAS, SRAB, SRA7, SRAB, SRABbis/ter, SRA9, SRA10
    - CALABRIA: CRA3, CRA4, CRA5
  - DISCARICHE RIFIUTI SPECIALI NON PERICOLOSI
    - SICILIA: SRAS, SRAS1, SRAS2
    - CALABRIA: CRAS
- VIABILITA'
- PISTE DI CANTIERE

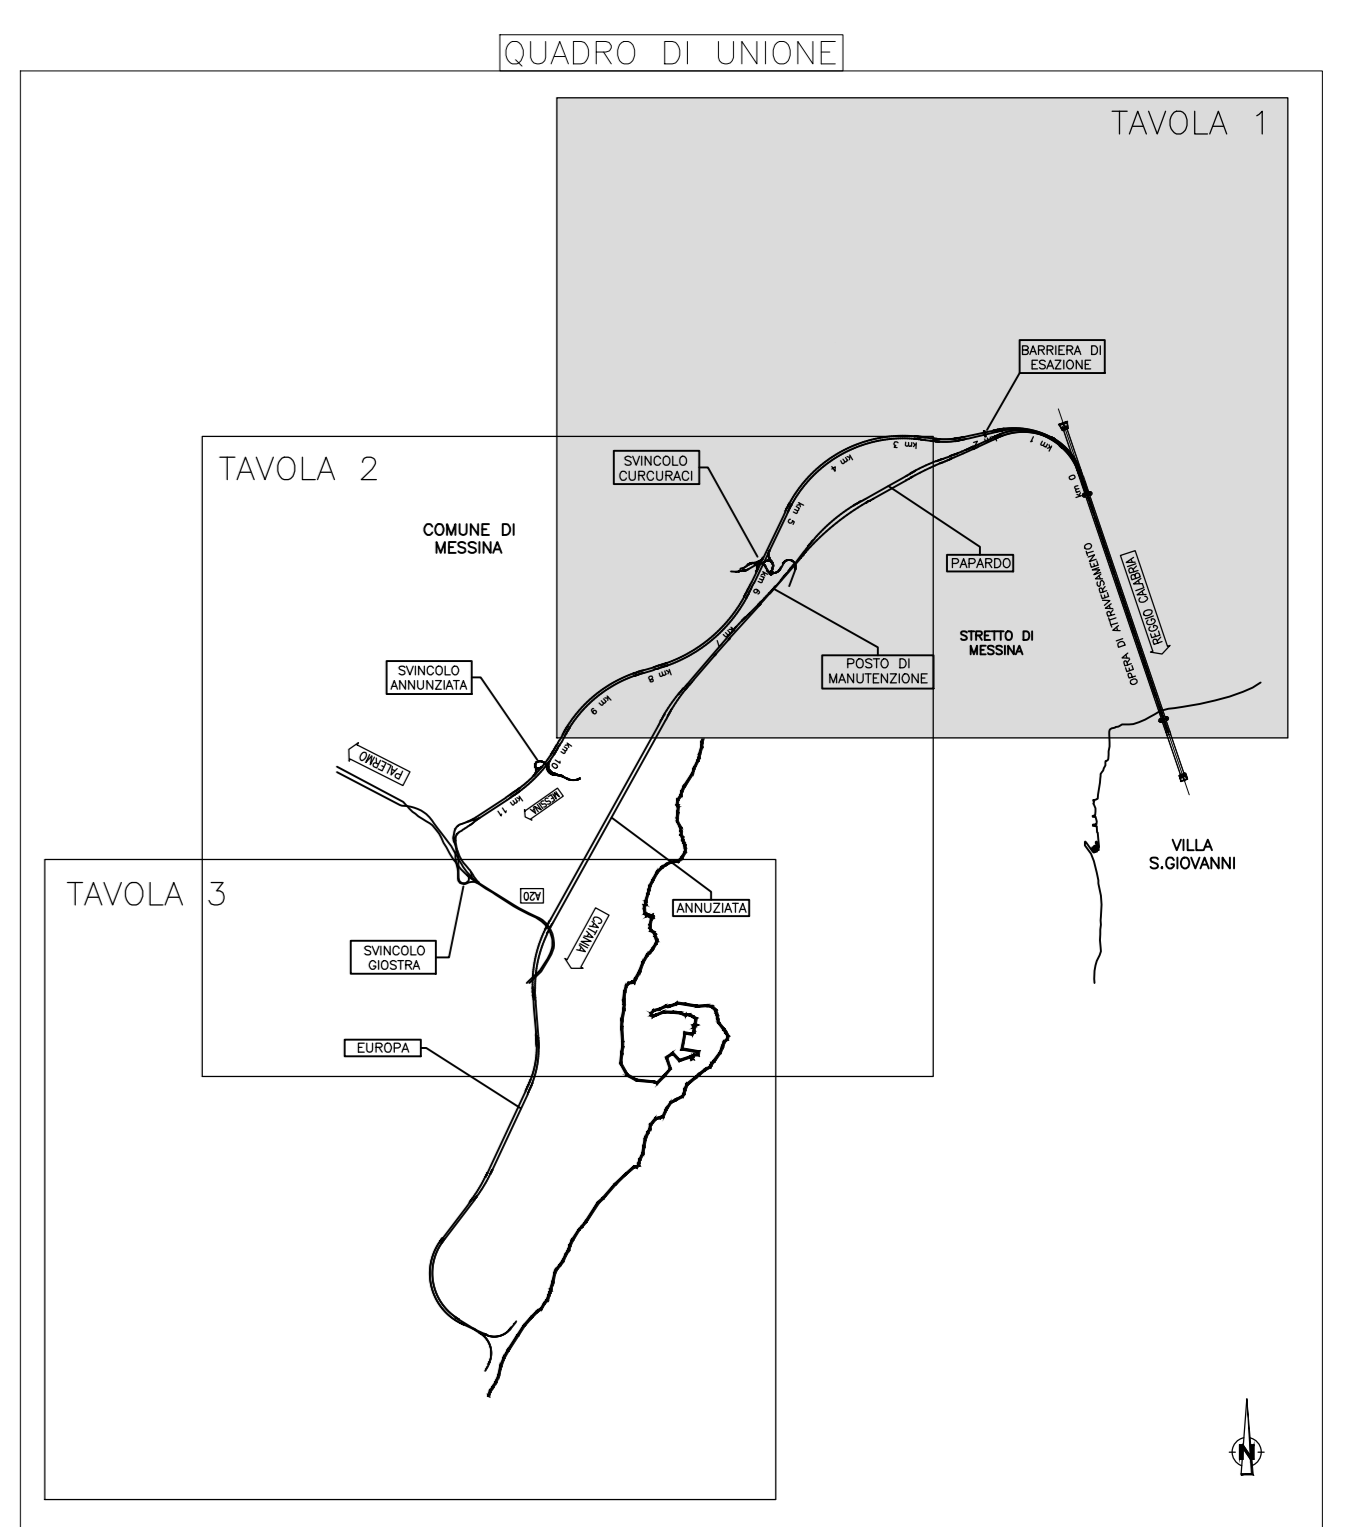

**Stretto di Messina**  
 Concessionario per la progettazione, realizzazione e gestione del collegamento stabile tra la Sicilia e il Continente  
 Organismo di diritto pubblico  
 (Legge n° 1158 del 17/12/1971, modificata dal D.Lgs. n° 114 del 24/04/2003, Legge n. 58 del 28/05/2003)

**PONTE SULLO STRETTO DI MESSINA**  
**PROGETTO DEFINITIVO**  
 Documentazione Integrativa ai sensi della Legge n. 58 del 26.05.2003

**EUROLINK S.C.p.A.**  
 WEBUILD ITALIA S.p.A. (Mandataria)  
 SOCIETA' ITALIANA PER CONDOTTE D'ACQUA S.p.A. (Mandatario)  
 COOPERATIVA MURATORI E CEMENTISTI - C.M.C. di Ravenna Soc. Coop. a.r.l. (Mandatario)  
 SACYR S.A.U. (Mandatario)  
 ISHIKAWAJIMA - HARIMA HEAVY INDUSTRIES CO. Ltd. (Mandatario)  
 A.C.I. S.C.P.A. - CONSORZIO STABILE (Mandatario)

IL PROGETTISTA <b>Eurolink</b> Dott. Ing. M. Orlandini Ordine Ingegneri Roma n. 4242	PRESTAZIONI SPECIALISTICHE Collegamento tra Sicilia e Continente <b>PROGER</b> Opera di ingegneria <b>COWI</b> Opera di ingegneria <b>ROCKWELL</b>	IL CONTRATTORE GENERALE Amministratore Delegato Dott. F. di Pietro	STRETTO DI MESSINA Direttore Tecnico Dott. Ing. Valerio Mele	STRETTO DI MESSINA Amministratore Delegato Dott. P. Ciucci
--------------------------------------------------------------------------------------------------	---	--------------------------------------------------------------------------	--------------------------------------------------------------------	------------------------------------------------------------------

**GENERALE** AMVR0232  
 AMBIENTE  
 STUDIO DI IMPATTO AMBIENTALE  
 QUADRO DI RIFERIMENTO AMBIENTALE - SUOLO E SOTTOSUOLO  
 SICILIA - CARTA DELL'USO REALE DEL SUOLO - FG. 1/4

REV.	DATA	DESCRIZIONE	REDAZIONE	VERIFICATO	APPROVATO	SCALA:
A	15/11/2023	EMISSIONE DEFINITIVA	ANDRICHETTO	SANDRUCCI	ORLANDINI	1:10.000
B	20/07/2024	EMISSIONE PER AGGIORNAMENTO CARTIGLIO	ANDRICHETTO	SANDRUCCI	ORLANDINI	

NOME DEL FILE: AMVR0232.dwg