

ITA030042

**LEGENDA:**

16.11: Spiagge - arenie prive di vegetazione	53.11: Corni o Phragmites australis
16.21: Dune mobili e dune bianche	82.31: Seminativi intensivi e continui
22.11: Acque oligotrofe prive di ostacolo	82.31: Colture di tipo estensivo e sistemi apicali complessi
22.12: Acque mesotrofe	83.11: Oliveti
24.22: Oasi dei terreni mediterranei	83.15: Frutteti meridionali
31.84: Casupoli del piano collinare con ginepro	83.16: Agrumi
31.86: Formazioni supramediterranee a Pteridium aquilinum	83.21: Vigneti
32.16: Matorral di querce decidue	83.31: Plantagioni di caniere
32.21: Casupoli, roveti e garighe termomediterranee	83.32: Plantagioni di pino
32.23: Formazione ad Ampelodesmos mauritanicus	85.11: Terreni bassi dei prati
32.31: Macchie alte ad ericacee	85.20: Piccoli prati e piazze urbane
32.32: Macchie basse ad ericacee	86.11: Centri urbani
34.51: Prati aridi mediterranei - formazioni ovest-mediterranee	86.12: Aree suburbane
34.63: Stegge di olie arbo mediterranee - con numerose graminacee	86.14: Ruderi urbani e cantieri
34.81: Prati mediterranei subirrigati	86.15: Costruzioni industriali attive
41.73: Querceti a roversella orientali	86.41: Cave
41.96: Castagneti Ibleo-Siciliani	86.43: Margli delle reti infrastrutturali e aree in disuso
42.83: Pinete a pino domestico naturali	86.50: Serre e costruzioni agricole
44.12: Saliceti collinari, pianiziali e mediterranei montani	
44.61: Foreste mediterranee ripariali a pino	
45.21: Sugherete litorali	
45.31: Leccele mesomediterranee e termomediterranee	

**SITI NATURA 2000**

- ZSC ITA030008 - Capo Peloro - Legni Garzanti
- ZSC ITA030011 - Dorsale Curcuraci - Antennamare
- ZPS ITA030042 - Monti Peloritani, Dorsale Curcuraci, Antennamare e area marina dello Stretto di Messina

**NOTE GENERALI**

**PROGETTO STRADALE E FERROVIARIO:**


- Trincea
- Rilevato
- Viadotto
- Imbocca galleria
- Galleria artificiale
- Pozzi di ventilazione
- Galleria naturale
- Area di sosta
- A20 e A2 "SA-RC"
- A2 "SA-RC" tratto in galleria
- Progetto ferroviario Fascio Bolano

**CANTIERIZZAZIONE:**

- PONTILI SICILIA: SP1 - SP2 - SP3 CALABRIA: CP1
- CANTIERI OPERATIVI SICILIA: S11, S12, S13, S14, S15, S16, S17, S18, S19 CALABRIA: C11
- CANTIERI LOGISTICI SICILIA: SB1, SB2, SB3, SB4, SB5 CALABRIA: CB1
- STAZIONI METROPOLITANE SICILIA: SC1, SC2, SC3 CALABRIA: CC1
- SITI DI PRODUZIONE INERTI SICILIA: SRA4, SRA5, SRA6, SRA7, SRA8, SRA9, SRA10 CALABRIA: CRA3, CRA4, CRA5
- DISCARICHE RIFIUTI SPECIALI NON PERICOLOSI SICILIA: SRAS, SRAS1, SRAS2 CALABRIA: CRAS

**VIABILITA'**

**PISTE DI CANTIERE**

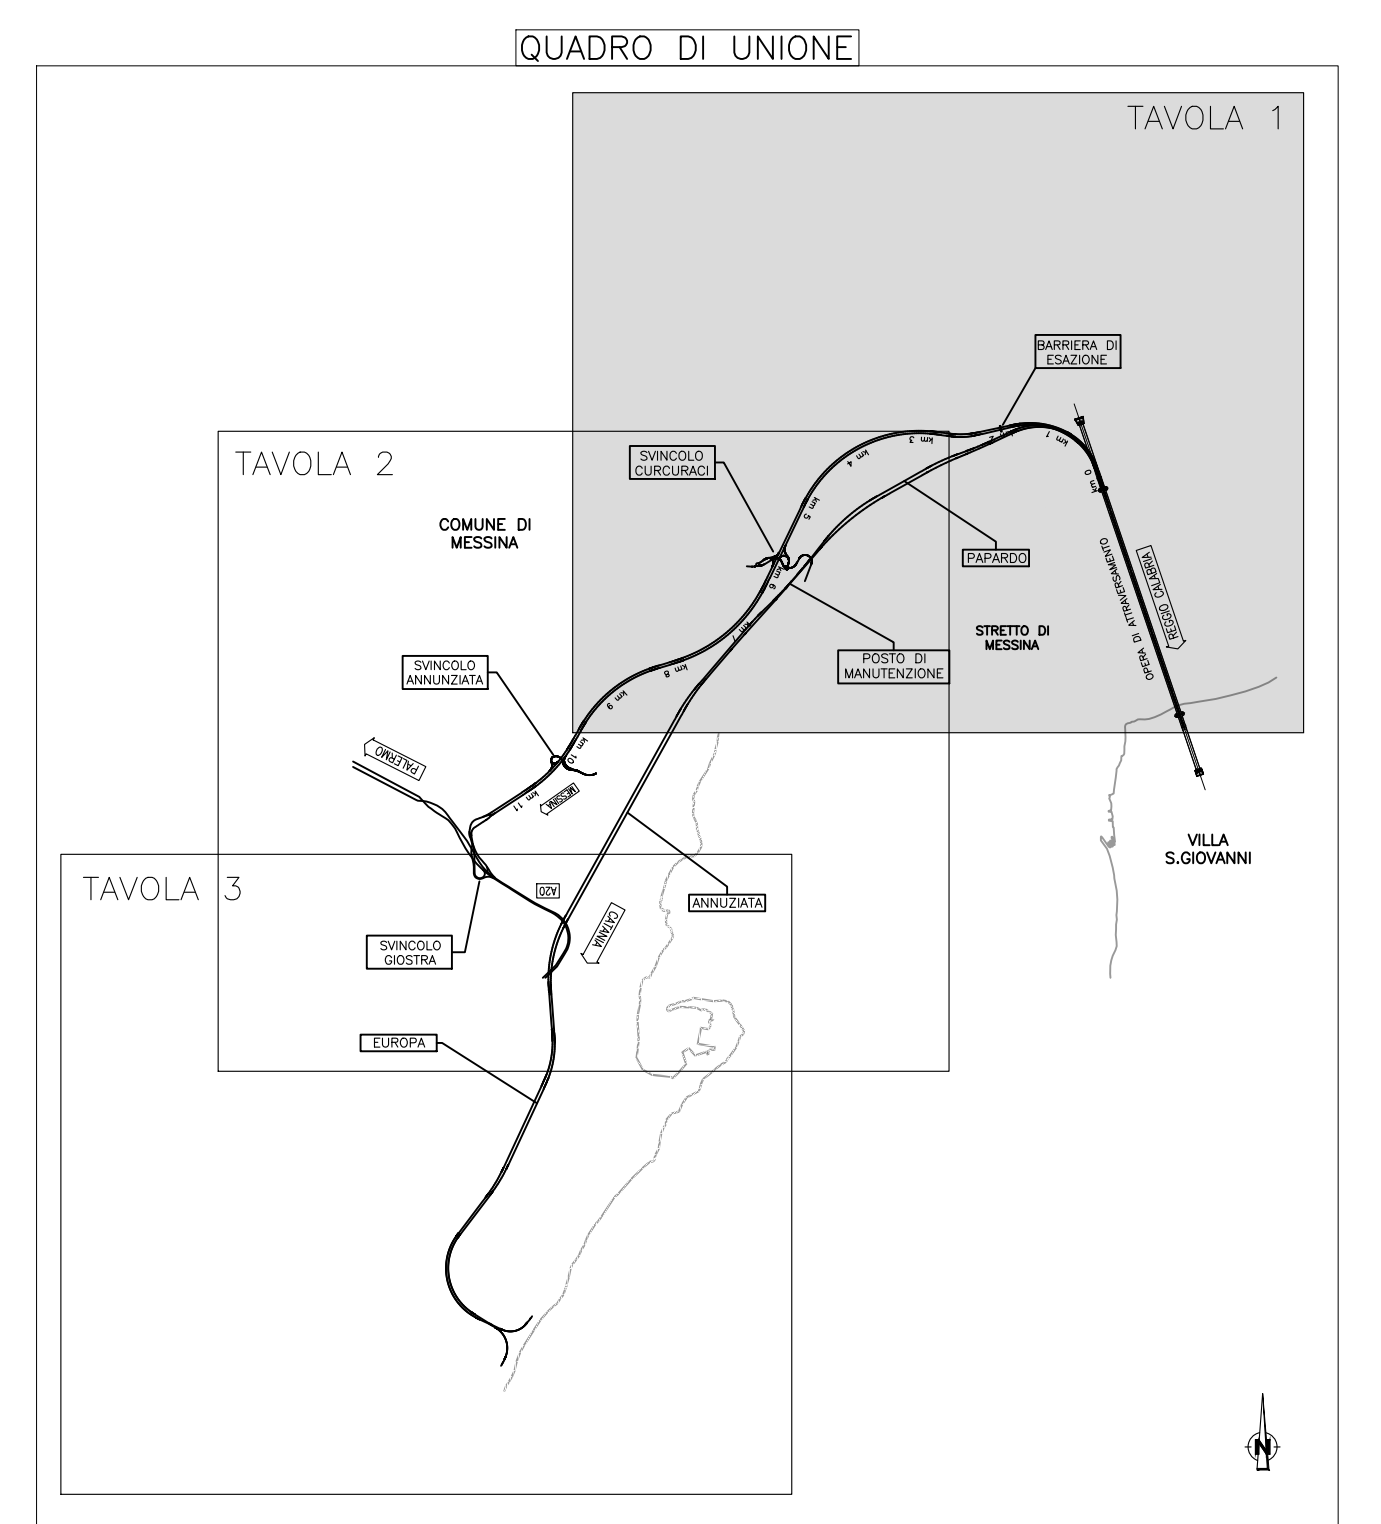

**Stretto di Messina**

Concessione per la progettazione, redazione e gestione del collegamento stabile tra lo Stretto e il Continente  
 Operatore di Stato pubblico  
 Legge n. 1108 del 17/10/1971, modificata dal D.Lgs. n. 114 del 24/04/2003, Legge n. 58 del 26/05/2023

**Eurolink**

**PONTE SULLO STRETTO DI MESSINA**

**PROGETTO DEFINITIVO**  
 Documentazione Integrativa ai sensi della Legge n. 58 del 26.05.2023

**EUROLINK S.C.p.A.**  
 WEBUILD ITALIA S.p.A. (Mandatario)  
 SOCIETA' ITALIANA PER CONDOTTE D'ACQUA S.p.A. (Mandatario)  
 COOPERATIVA MURATORI E CEMENTISTI - C.M.C. di Ravenna Soc. Coop. a.r.l. (Mandatario)  
 SACOR S.p.A. (Mandatario)  
 ISHKAJIMA - HARIMA HEAVY INDUSTRIES CO. Ltd. (Mandatario)  
 A.C.I. S.C.P.A. - CONSORZIO STABILE (Mandatario)

<b>IL PROGETTISTA</b> Eurolink	<b>PRESTAZIONI SPECIALISTICHE</b> COWI	<b>IL CONTRATTORE GENERALE</b> Proger	<b>STRETTO DI MESSINA</b> Amministratore Delegato Dott. F. di Pietro	<b>STRETTO DI MESSINA</b> Direttore Tecnico Dott. Ing. Valerio Mele	<b>STRETTO DI MESSINA</b> Amministratore Delegato Dott. P. Ciucci
-----------------------------------	---	--	--	---	---

**GENERALE** **AMVR247**

**AMBIENTE**

**STUDIO DI IMPATTO AMBIENTALE**  
**QUADRO DI RIFERIMENTO AMBIENTALE - VEGETAZIONE E FLORA**  
 SICILIA - CARTA DELLA VEGETAZIONE REALE - FG. 1/4

REV. DATA	DESCRIZIONE	REDATTO	VERIFICATO	APPROVATO	SCALA: 1:10.000
A 15/11/2023	EMISSIONE DEFINITIVA	MORSA	SANCIROCCI	ORLANDINI	
B 20/01/2024	EMISSIONE PER AGGIORNAMENTO CARTOLINO	MORSA	SANCIROCCI	ORLANDINI	

Nome del file: AMVR247\_B.dwg