


NOTE GENERALI

- PROGETTO STRADALE E FERROVIARIO:
- Trinca
 - Rilevato
 - Viadotto
 - Imbocco galleria
 - Galleria artificiale
 - Pozzi di ventilazione
 - Galleria naturale
 - Area di sosta
 - A20 e A2 "SA-RC"
 - A2 "SA-RC" tratto in galleria
 - Progetto ferroviario Fascio Bolono

- CANTIERIZZAZIONE:
- PONTILI
SICILIA: SP1 - SP2 - SP3
CALABRIA: CP1
 - CANTIERI OPERATIVI
SICILIA: S11, S12, S13, S14, S15, S16, S17, S18, S1PM
CALABRIA: C11
 - CANTIERI LOGISTICI
SICILIA: SB1, SB2, SB3, SB4, SB5
CALABRIA: CB1
 - STAZIONI METROPOLITANE
SICILIA: SS1, SS2, SS3
 - SITI DI PRODUZIONE INERTI
SICILIA: SC1, SC2, SC3
CALABRIA: CC1
 - SITI DI RECUPERO AMBIENTALE
SICILIA: SRA4, SRA5, SRA6, SRA7, SRA8, SRA8bis/ter, SRA9, SRA10
CALABRIA: CRA3, CRA4, CRA5
 - DISCARICHE RIFIUTI SPECIALI NON PERICOLOSI
SICILIA: SRAS, SRAS1, SRAS2
CALABRIA: CRAS

- SITI RETE ECOLOGICA NATURA 2000
- SIC
ITA030011 - Dorsale Curcuraci - Antennamare
 - ZPS
ITA030042 - Monti Peloritani, Dorsale Curcuraci, Antennamare e area marina dello Stretto di Messina

QUADRO DI UNIONE

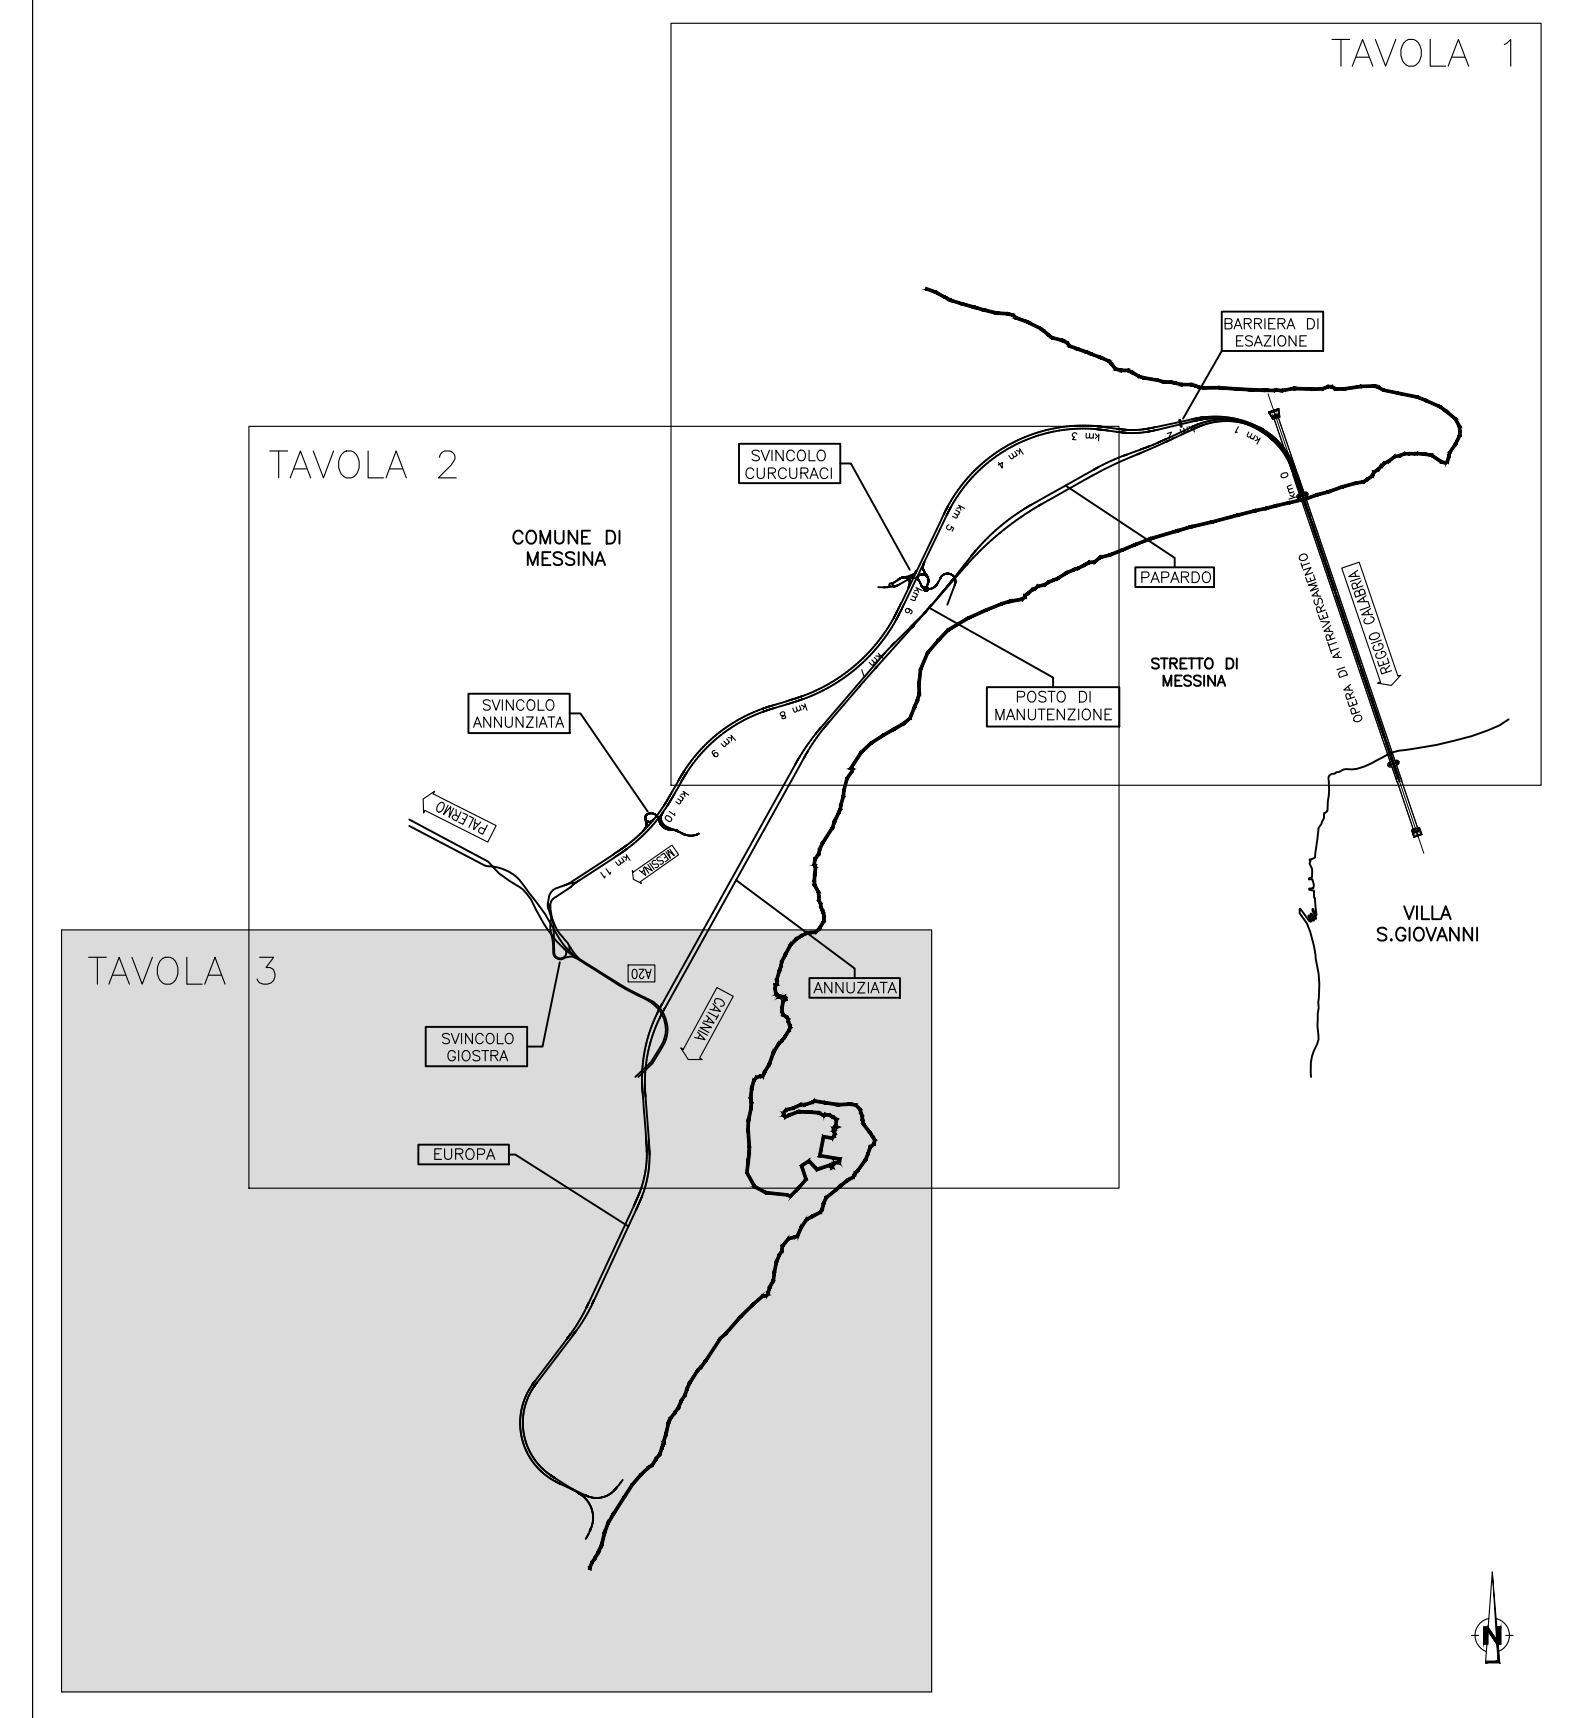

- CONNETTIVITA'
- CONNETTIVITA' ASSENTE
 - CONNETTIVITA' SCARSA
 - CONNETTIVITA' MEDIA
 - CONNETTIVITA' MEDIO-ALTA
 - CONNETTIVITA' ALTA

Stretto di Messina
 Concessione per la progettazione, realizzazione e gestione del collegamento stabile tra la Sicilia e il Continente
 Organismo di diritto pubblico
 (Legge n° 1108 del 17/12/1971, modificata dal D.Lgs. n° 114 del 24/04/2003, Legge n. 58 del 28/05/2003)

PONTE SULLO STRETTO DI MESSINA
 PROGETTO DEFINITIVO
 Documentazione Integrativa ai sensi della Legge n. 58 del 26.05.2003

EUROLINK S.C.p.A.
 WEBUILD ITALIA S.p.A. (Mandataria)
 SOCIETA' ITALIANA PER CONDOTTE DIACQUA S.p.A. (Mandatario)
 COOPERATIVA MURATORI E CEMENTISTI - C.M.C. di Ravenna Soc. Coop. a.r.l. (Mandatario)
 SACYR S.A.U. (Mandatario)
 ISHIKAWAJIMA - HARIMA HEAVY INDUSTRIES CO. Ltd. (Mandatario)
 A.C.I. S.C.P.A. - CONSORZIO STABILE (Mandatario)

IL PROGETTISTA Dott. Ing. M. Orlandini Ordine Ingegneri Roma n. 4240	PRESTAZIONI SPECIALISTICHE Cooperazione con: PROGER Coop. di ingegneri COWI Coop. di ingegneri ROCK SOIL	IL CONTRATTO GENERALE Amministratore Delegato Dott. F. di Pietro	STRETTO DI MESSINA Direttore Tecnico Dott. Ing. Valerio Mele	STRETTO DI MESSINA Amministratore Delegato Dott. P. Clucci
---	--	--	--	--

GENERALE AMVR0262
 AMBIENTE
 STUDIO DI IMPATTO AMBIENTALE
 QUADRO DI RIFERIMENTO AMBIENTALE - FAUNA
 SICILIA-CARTA DELLA CONNETTIVITA' E DELLA RETE ECOLOGICA -FG 3/4

CODICE	C	G	5	0	0	0	P	G	4	R	G	A	M	I	A	Q	3	0	0	0	0	6	8	B	SCALA:	1:10.000
REV.	A	15/11/2023	DESCRIZIONE										REDAZIONE	VERIFICATO	APPROVATO											
	B	20/07/2024	EMMISSIONE PER AGGIORNAMENTO CARTIGLIO										CALOTTO	SANDRUCCI	ORLANDINI											
													CALOTTO	SANDRUCCI	ORLANDINI											