


QUADRO DI UNIONE:

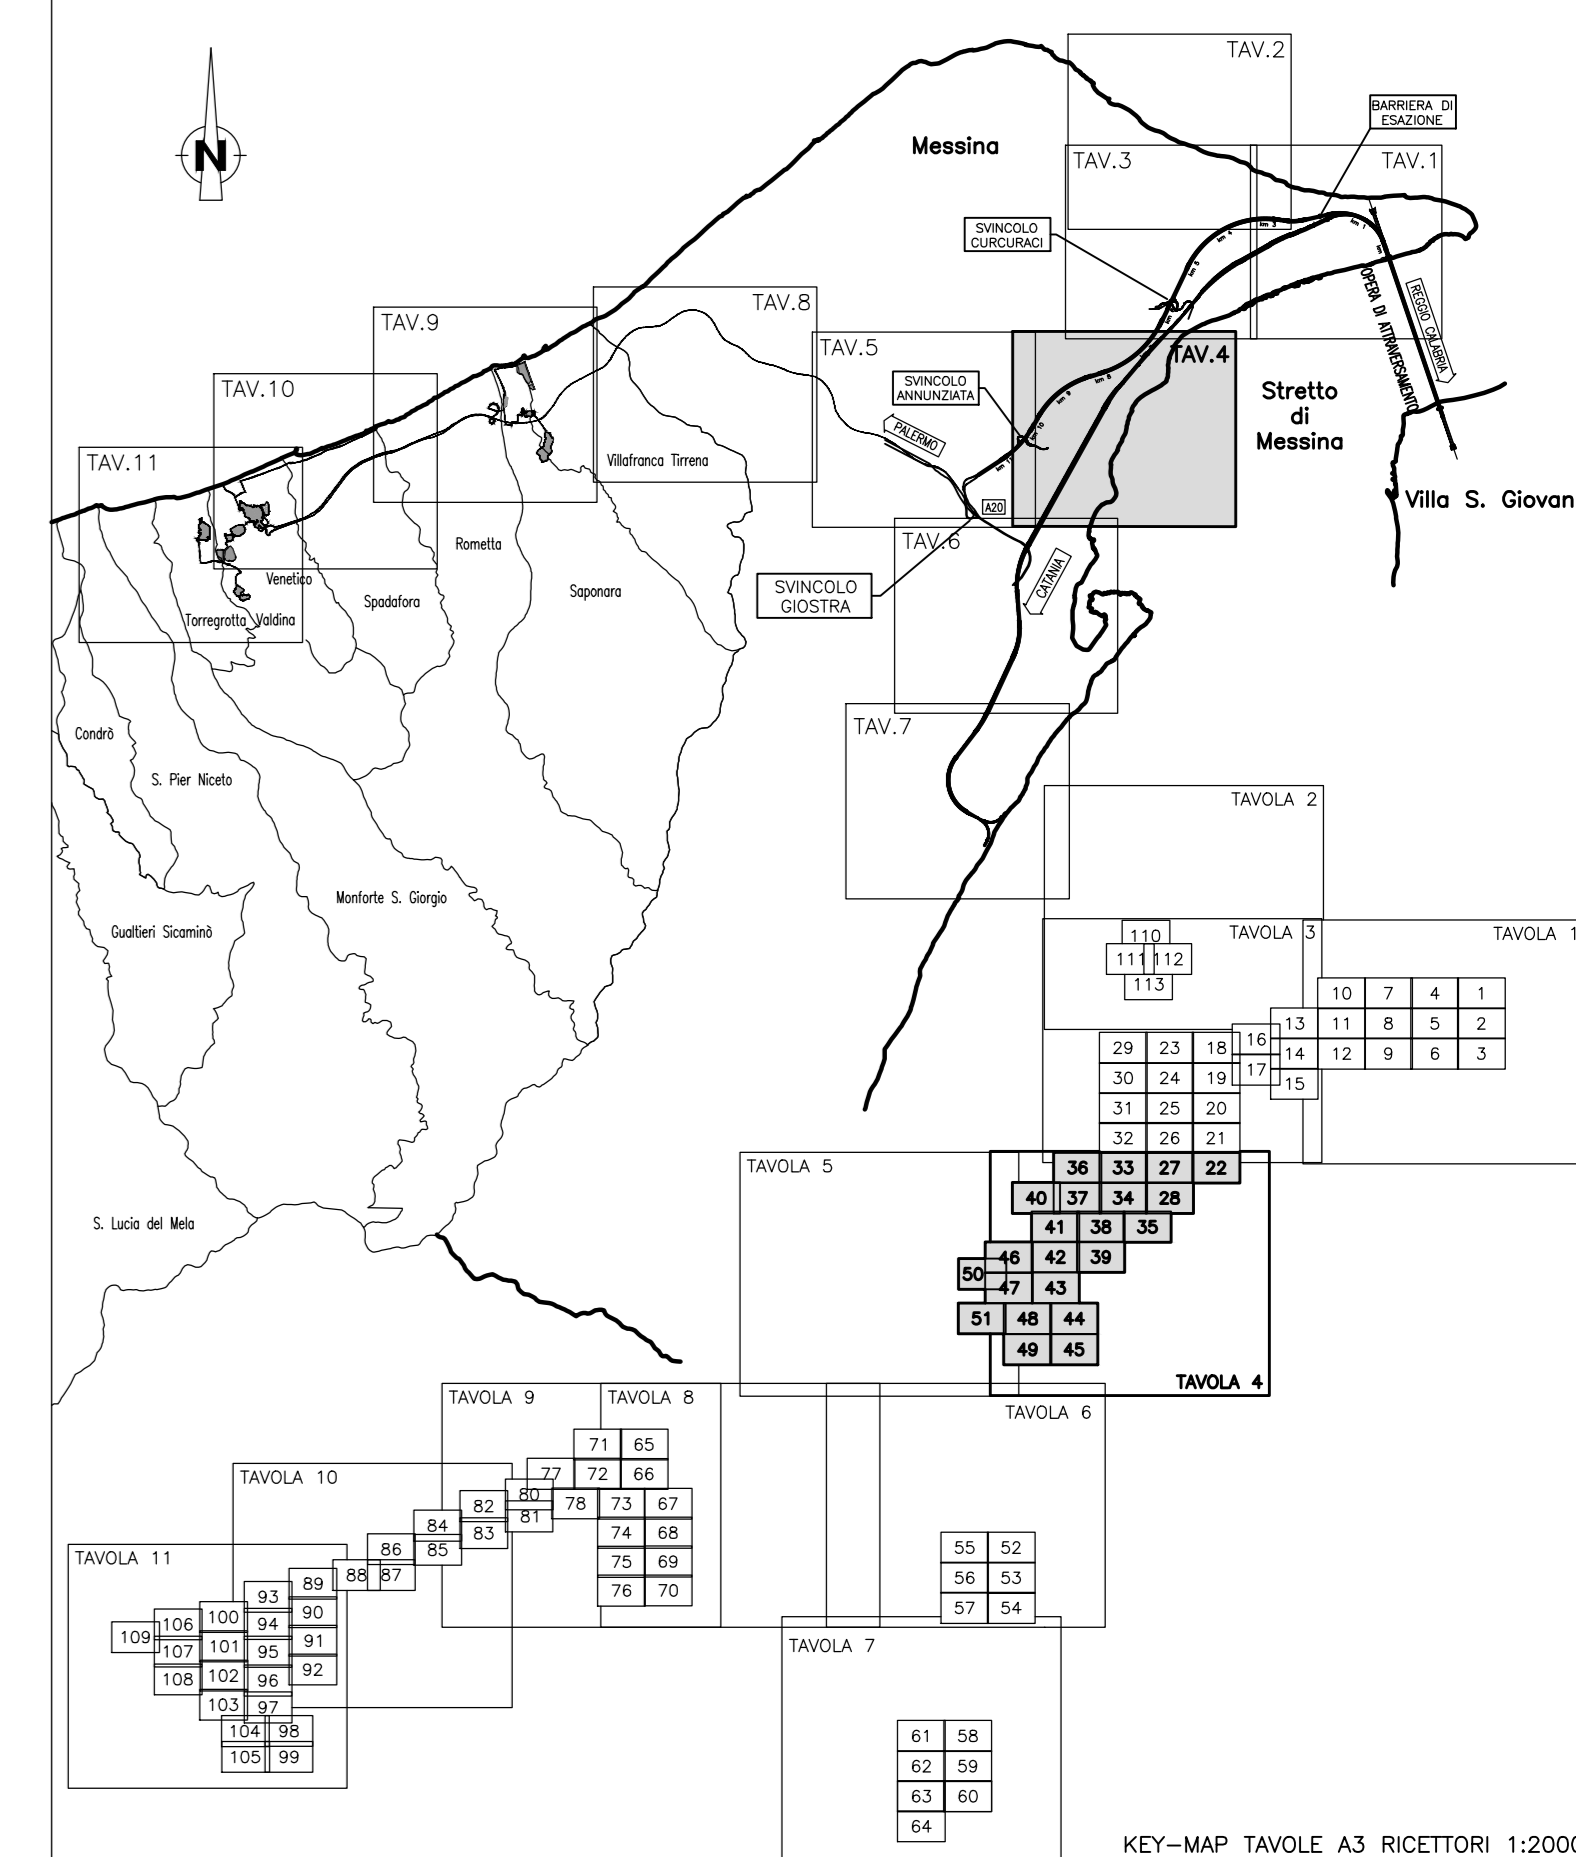

LEGENDA:

Classificazione destinazioni d'uso

- Edifici sensibili (Scuole, Ospedali, Case di Cura, ...)
- Edifici industriali, commerciali, terziario
- Edifici residenziali, edifici con presenza di residenza
- Ruedi (edifici disabilitati, ...)
- Edifici per il culto
- Altra destinazione (letture, depositi, ...)

Edifici di nuova edificazione o integrazione

Punti di Monitoraggio Rumore SIA 2002

- Misure con tecnica mobile
- Misure 24 ore

Punti di Monitoraggio Rumore SIA 2010-2012

- Misure 24 ore

Aree di espansione da PRG

- Aree di espansione residenziale
- Aree di espansione industriale
- Aree di espansione miste

Fasce di studio cantieri

- Buffer 250 m fascia di pertinenza
- Buffer 500 m corridoio di studio

Fasce di pertinenza infrastrutture stradali in progetto (D.P.R. 142/04)

- Limite 250 m fascia di pertinenza
- Limite 500 m corridoio di studio

Fasce di pertinenza infrastrutture ferroviarie in progetto (D.P.R. 459/98)

- Limite 100 m Fascia A
- Limite 250 m Fascia B
- Limite 500 m corridoio di studio
- Ambito di studio ricettori

Stretto di Messina


Concessione per la progettazione, realizzazione e gestione del collegamento stabile tra lo Scalo e il Costante

Organismo di diritto pubblico

(Legge n° 1108 del 17/12/1971, modificata dal D.Lgs. n° 114 del 24/04/2000, Legge n. 58 del 28/05/2002)



PONTE SULLO STRETTO DI MESSINA

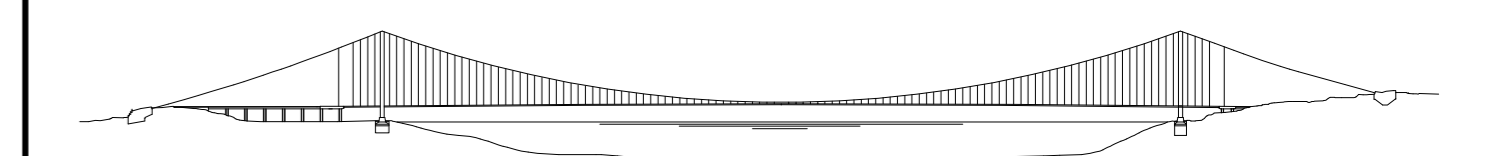

PROGETTO DEFINITIVO

Documentazione Integrativa ai sensi della Legge n. 58 del 26.05.2002

EUROLINK S.C.p.A.

- WEBUILD ITALIA S.p.A. (Mandatario)
- SOCIETA' ITALIANA PER CONDOTTE D'ACQUA S.p.A. (Mandatario)
- COOPERATIVA MURATORI E CEMENTISTI - C.M.C. di Ravenna Soc. Coop. a.r.l. (Mandatario)
- SACYR S.A.U. (Mandatario)
- ISHIKAWAJIMA - HARIMA HEAVY INDUSTRIES CO. Ltd. (Mandatario)
- A.C.I. S.C.P.A. - CONSORZIO STABILE (Mandatario)

IL PROGETTISTA	PRESTAZIONI SPECIALISTICHE	IL CONTRINTE GENERALE	STRETTO DI MESSINA	STRETTO DI MESSINA
EuroLink	PROGER COWI ROCK SOLID	Amministratore Delegato Dott. F. di Pietro	Direttore Tecnico Dott. Ing. Valerio Mele	Amministratore Delegato Dott. P. Ciucci

GENERALE

AMVR0325

AMBIENTE

STUDIO DI IMPATTO AMBIENTALE

QUADRO DI RIFERIMENTO AMBIENTALE - RUMORE

SICILIA - TIPIZZAZIONE RICETTORI E AREE DI ESPANSIONE RESIDENZIALE PRG - TAV. 4/11

CODICE	C	G	5	0	0	0	P	P	S	R	G	A	M	I	A	Q	3	0	0	0	0	0	7	C
REV.	A	B	C																					
DATA	30/09/2023	15/11/2023	20/01/2024																					
DESCRIZIONE	EMISSIONE DEFINITIVA	EMISSIONE PER AGGIORNAMENTO	EMISSIONE PER AGGIORNAMENTO CARTIGLIO																					
REDAZIONE	BERTELLI	BERTELLI	BERTELLI																					
VERIFICATO	SANDRUCCI	SANDRUCCI	SANDRUCCI																					
APPROVATO	ORLANDINI	ORLANDINI	ORLANDINI																					