




QUADRO DI UNIONE:

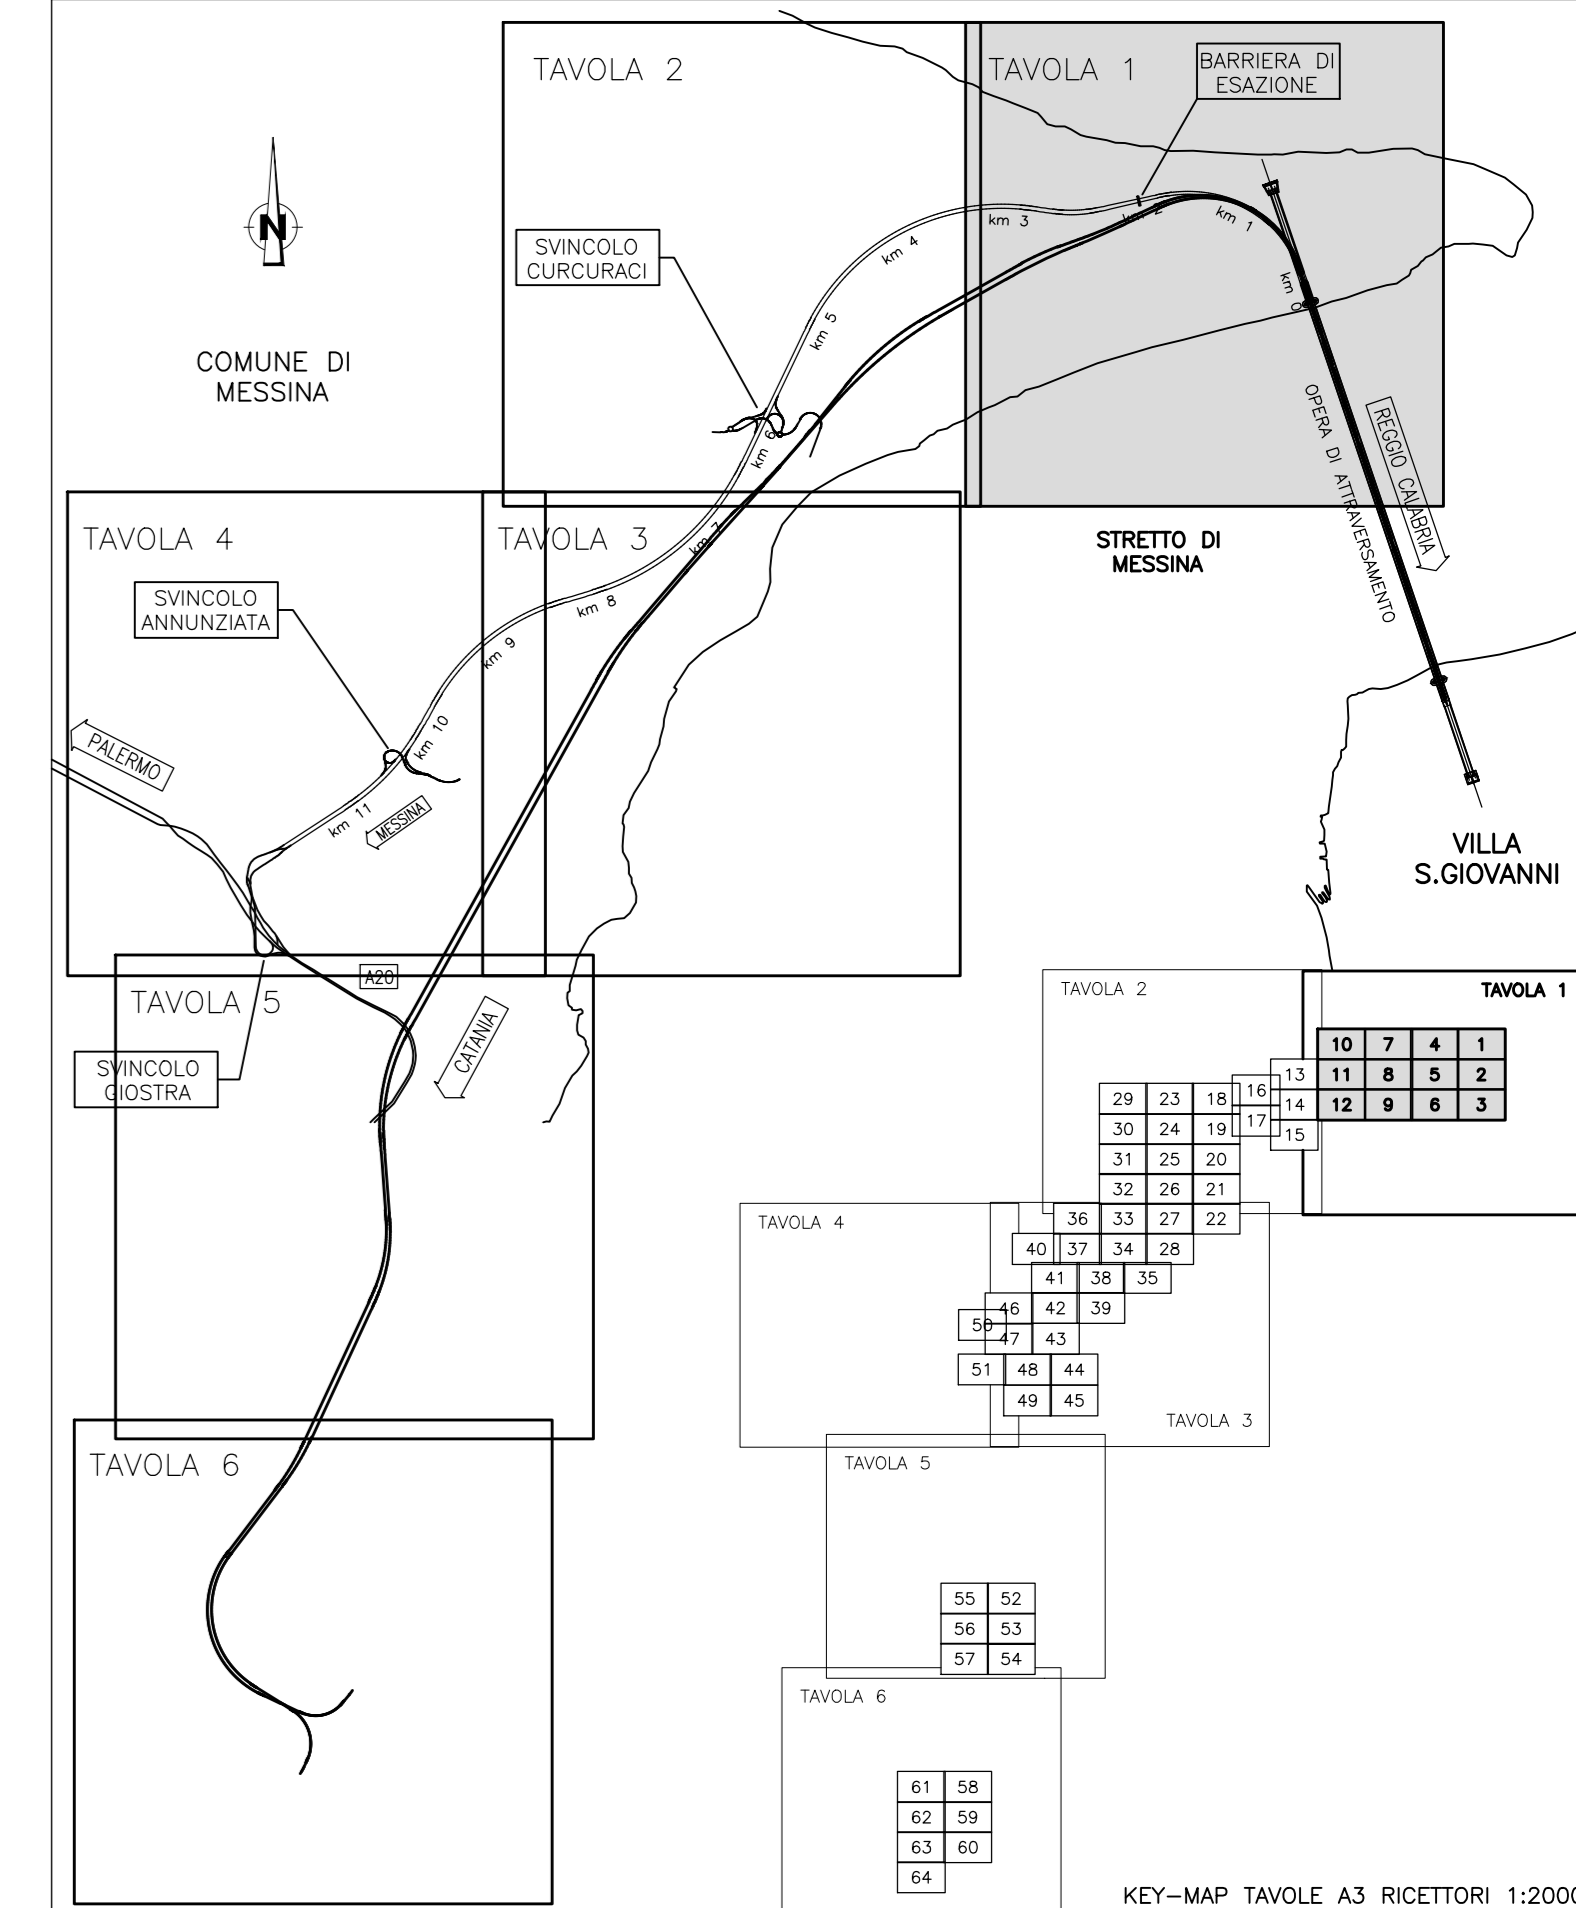

LEGENDA:

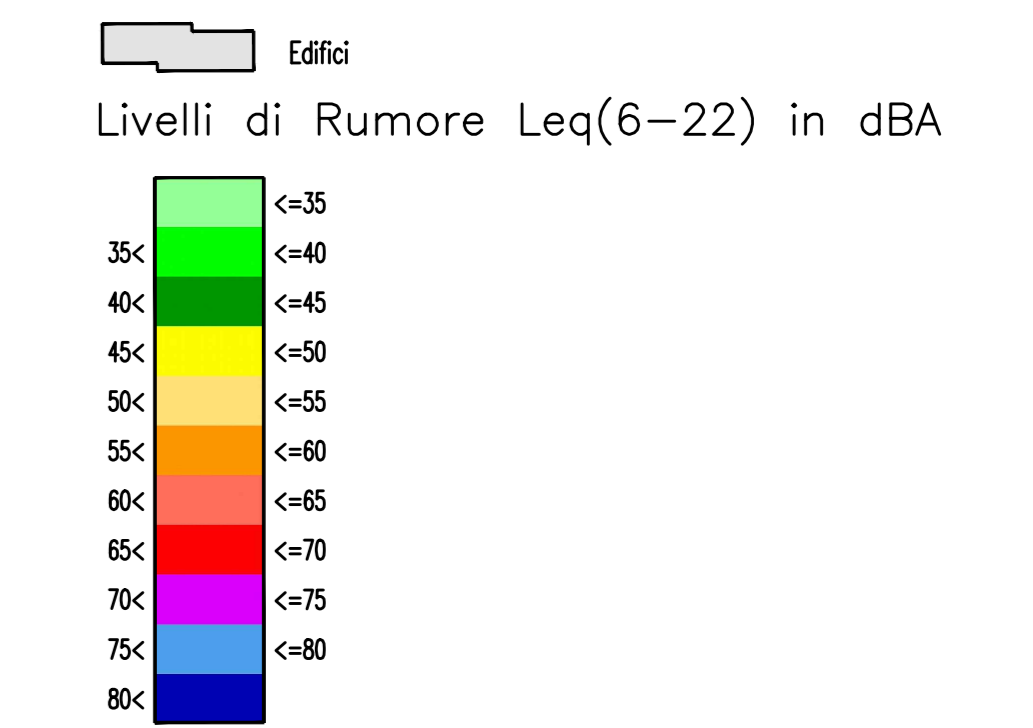

Fasce di pertinenza ferroviarie (D.P.R. 459/98)

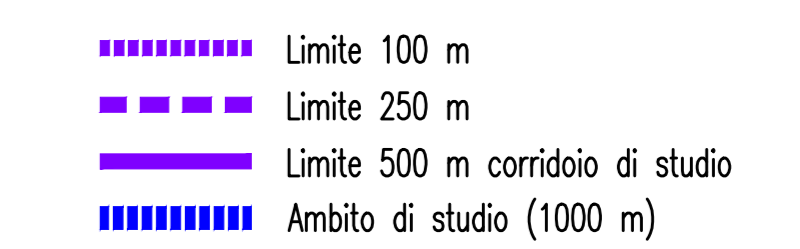

**Stretto di Messina**

Concessionario per la progettazione, realizzazione e gestione del collegamento stabile tra la Sicilia e il Continente  
 Organismo di diritto pubblico  
 (Legge n° 1158 del 17.12.1971, modificato dal D.Lgs. n° 114 del 24.04.2003, Legge n. 58 del 28.05.2003)

**PONTE SULLO STRETTO DI MESSINA**

**PROGETTO DEFINITIVO**  
 Documentazione Integrativa ai sensi della Legge n. 58 del 26.05.2003

**EUROLINK S.C.p.A.**  
 WEBUILD ITALIA S.p.A. (Mandataria)  
 SOCIETA' ITALIANA PER CONDOTTE DI ACQUA S.p.A. (Mandatante)  
 COOPERATIVA MURATORI E CEMENTISTI - C.M.C. di Ravenna Soc. Coop. a.r.l. (Mandatante)  
 SACYR S.A.U. (Mandatante)  
 ISHIKAWAJIMA - HARIMA HEAVY INDUSTRIES CO. Ltd. (Mandatante)  
 A.C.I. S.C.P.A. - CONSORZIO STABILE (Mandatante)

<b>IL PROGETTISTA</b> EuroLink Dott. Ing. M. Orlandini Ordine Ingegneri Roma n. 4240	<b>PRESTAZIONI SPECIALISTICHE</b> COWI Dott. Ing. M. Orlandini COWI Via Salaria 115 00198 Roma	<b>IL CONTRINTE GENERALE</b> Dott. F. di Pietro	<b>STRETTO DI MESSINA</b> Dott. Ing. Valerio Mele	<b>STRETTO DI MESSINA</b> Dott. P. Ciucci
-----------------------------------------------------------------------------------------------	---	----------------------------------------------------	------------------------------------------------------	----------------------------------------------

**GENERALE** AMVR0352

**AMBIENTE**

STUDIO DI IMPATTO AMBIENTALE  
 QUADRO DI RIFERIMENTO AMBIENTALE - RUMORE  
 TRACCIATO STRADALE - SICILIA - MAPP. IMP. ACUSTICO ANTE-MITIGAZIONE DIURNO LEQ 6-22 - TAV. 1/6

REV.	DATA	DESCRIZIONE	REDATTO	VERIFICATO	APPROVATO	SCALA
A	15/11/2023	EMISSIONE DEFINITIVA	BERTELLI	SANDRUCCI	ORLANDINI	1:5000
B	20/01/2024	EMISSIONE PER AGGIORNAMENTO CARTIGLIO	BERTELLI	SANDRUCCI	ORLANDINI	

