

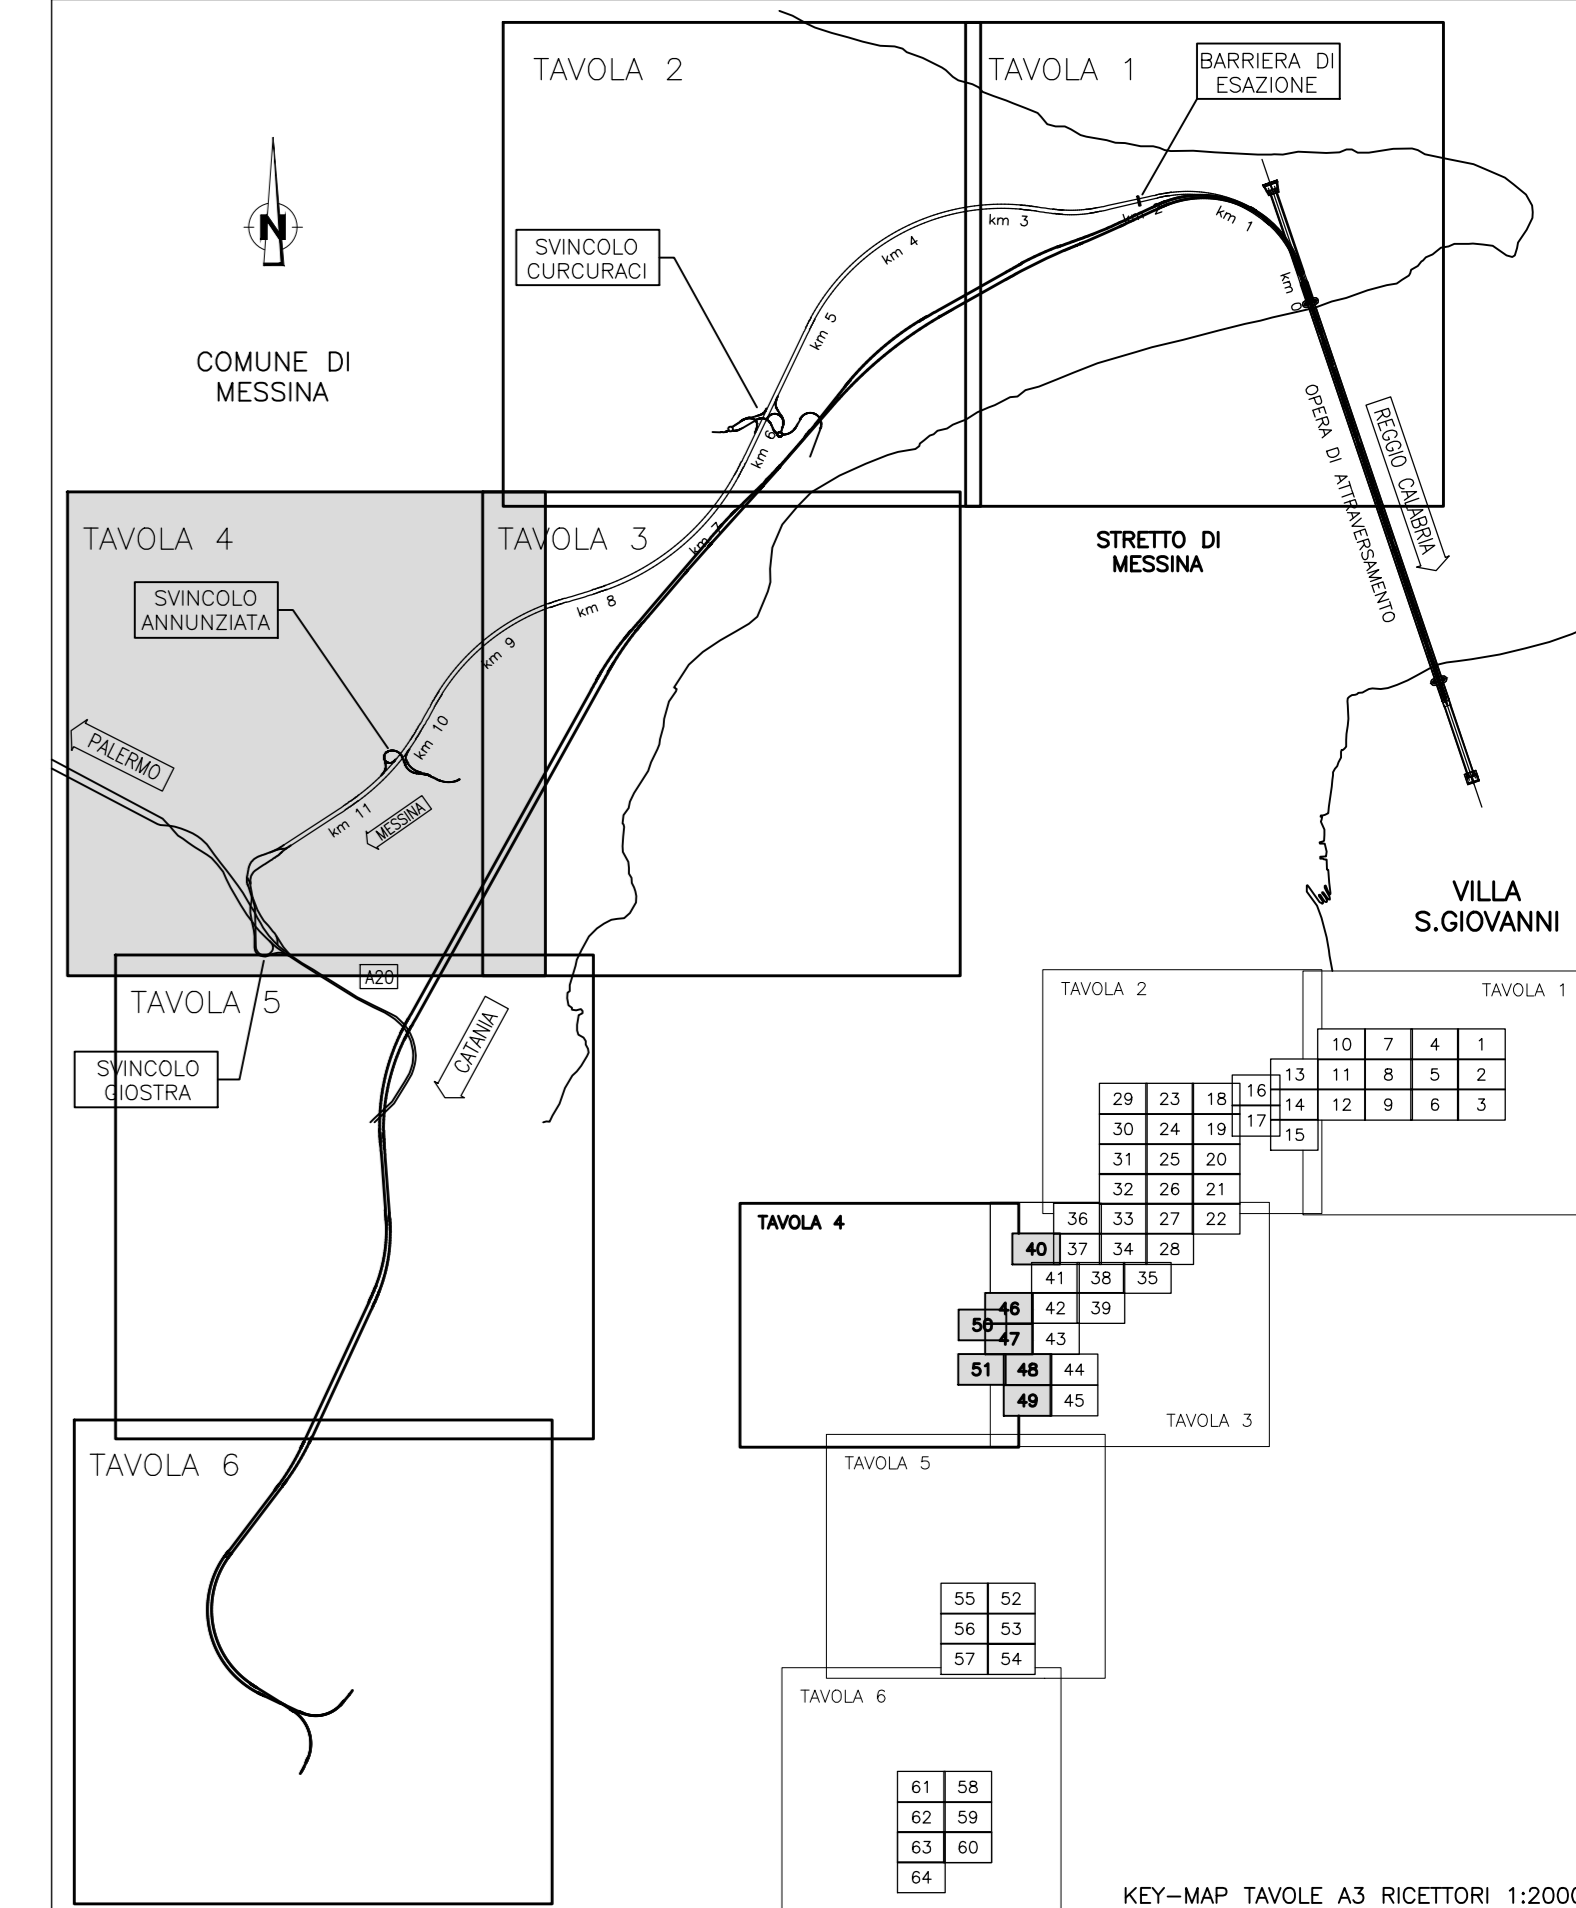


QUADRO DI UNIONE:

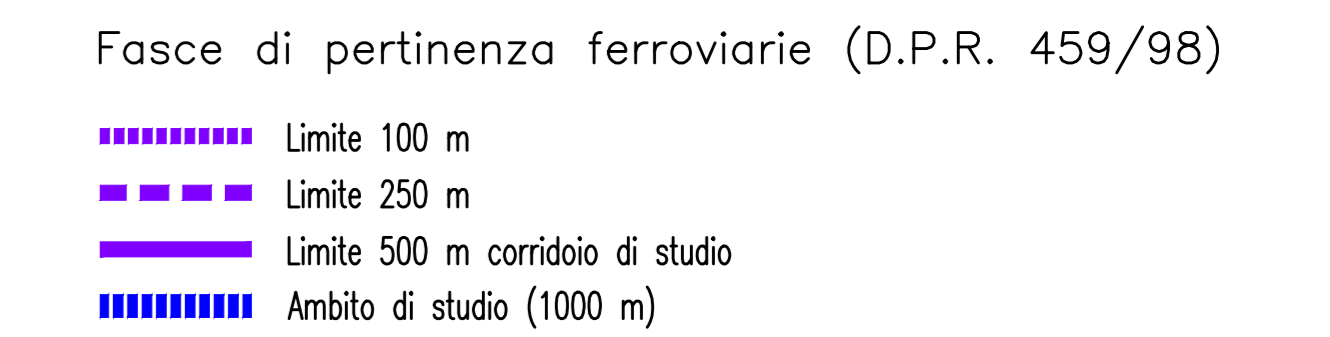

LEGGENDA:

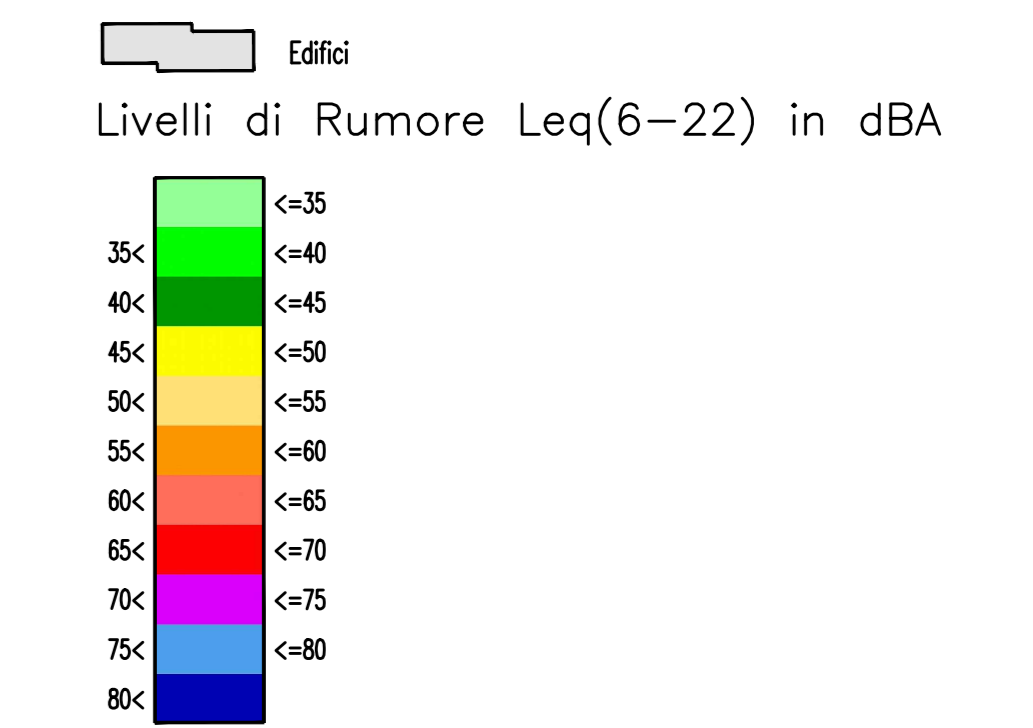

**Stretto di Messina**

Concessionario per la progettazione, realizzazione e gestione del collegamento stabile tra la Sicilia e il Continente  
 Operatore di diritto pubblico  
 (Legge n° 1158 del 17/12/1971, modificata dal D.Lgs. n° 114 del 24/04/2003, Legge n. 58 del 28/05/2023)

**PONTE SULLO STRETTO DI MESSINA**

**PROGETTO DEFINITIVO**  
 Documentazione Integrativa ai sensi della Legge n. 58 del 26.05.2023

**EUROLINK S.C.p.A.**  
 SOCIETA' ITALIANA PER CONDOTTE D'ACQUA S.p.A. (Mandataria)  
 COOPERATIVA MURATORI E CEMENTISTI - C.M.C. di Ravenna Soc. Coop. a.r.l. (Mandatario)  
 SACYR S.A.U. (Mandatario)  
 ISHIKAWAJIMA - HARIMA HEAVY INDUSTRIES CO. Ltd. (Mandatario)  
 A.C.I. S.C.P.A. - CONSORZIO STABILE (Mandatario)

<b>IL PROGETTISTA</b> EuroLink Dott. Ing. M. Orlandini Cedina Ingegneri - Roma n° 4240	<b>PRESTAZIONI SPECIALISTICHE</b> CONFERMA DEL 20/01/2024 <b>PROGER</b> CONFERMA DEL 20/01/2024 <b>COWI</b> CONFERMA DEL 20/01/2024 <b>ROCK SOLID</b>	<b>IL CONTRATTO GENERALE</b> Amministratore Delegato Dott. F. di Pietro	<b>STRETTO DI MESSINA</b> Direttore Tecnico Dott. Ing. Valerio Miele	<b>STRETTO DI MESSINA</b> Amministratore Delegato Dott. P. Clucci
--	---	---	--	---

**GENERALE** AMVR0355

**AMBIENTE**

STUDIO DI IMPATTO AMBIENTALE  
 QUADRO DI RIFERIMENTO AMBIENTALE - RUMORE  
 TRACCIATO STRADALE - SICILIA - MAPP. IMP. ACUSTICO ANTE-MITIGAZIONE DIURNO LEQ 6-22 - TAV. 4/6

REV.	DATA	DESCRIZIONE	REDATTO	VERIFICATO	APPROVATO
A	15/11/2023	EMISSIONE DEFINITIVA	BERTETTI	SANDRUCCI	ORLANDINI
B	20/01/2024	EMISSIONE PER AGGIORNAMENTO CARTIGLIO	BERTETTI	SANDRUCCI	ORLANDINI

