


QUADRO DI UNIONE:

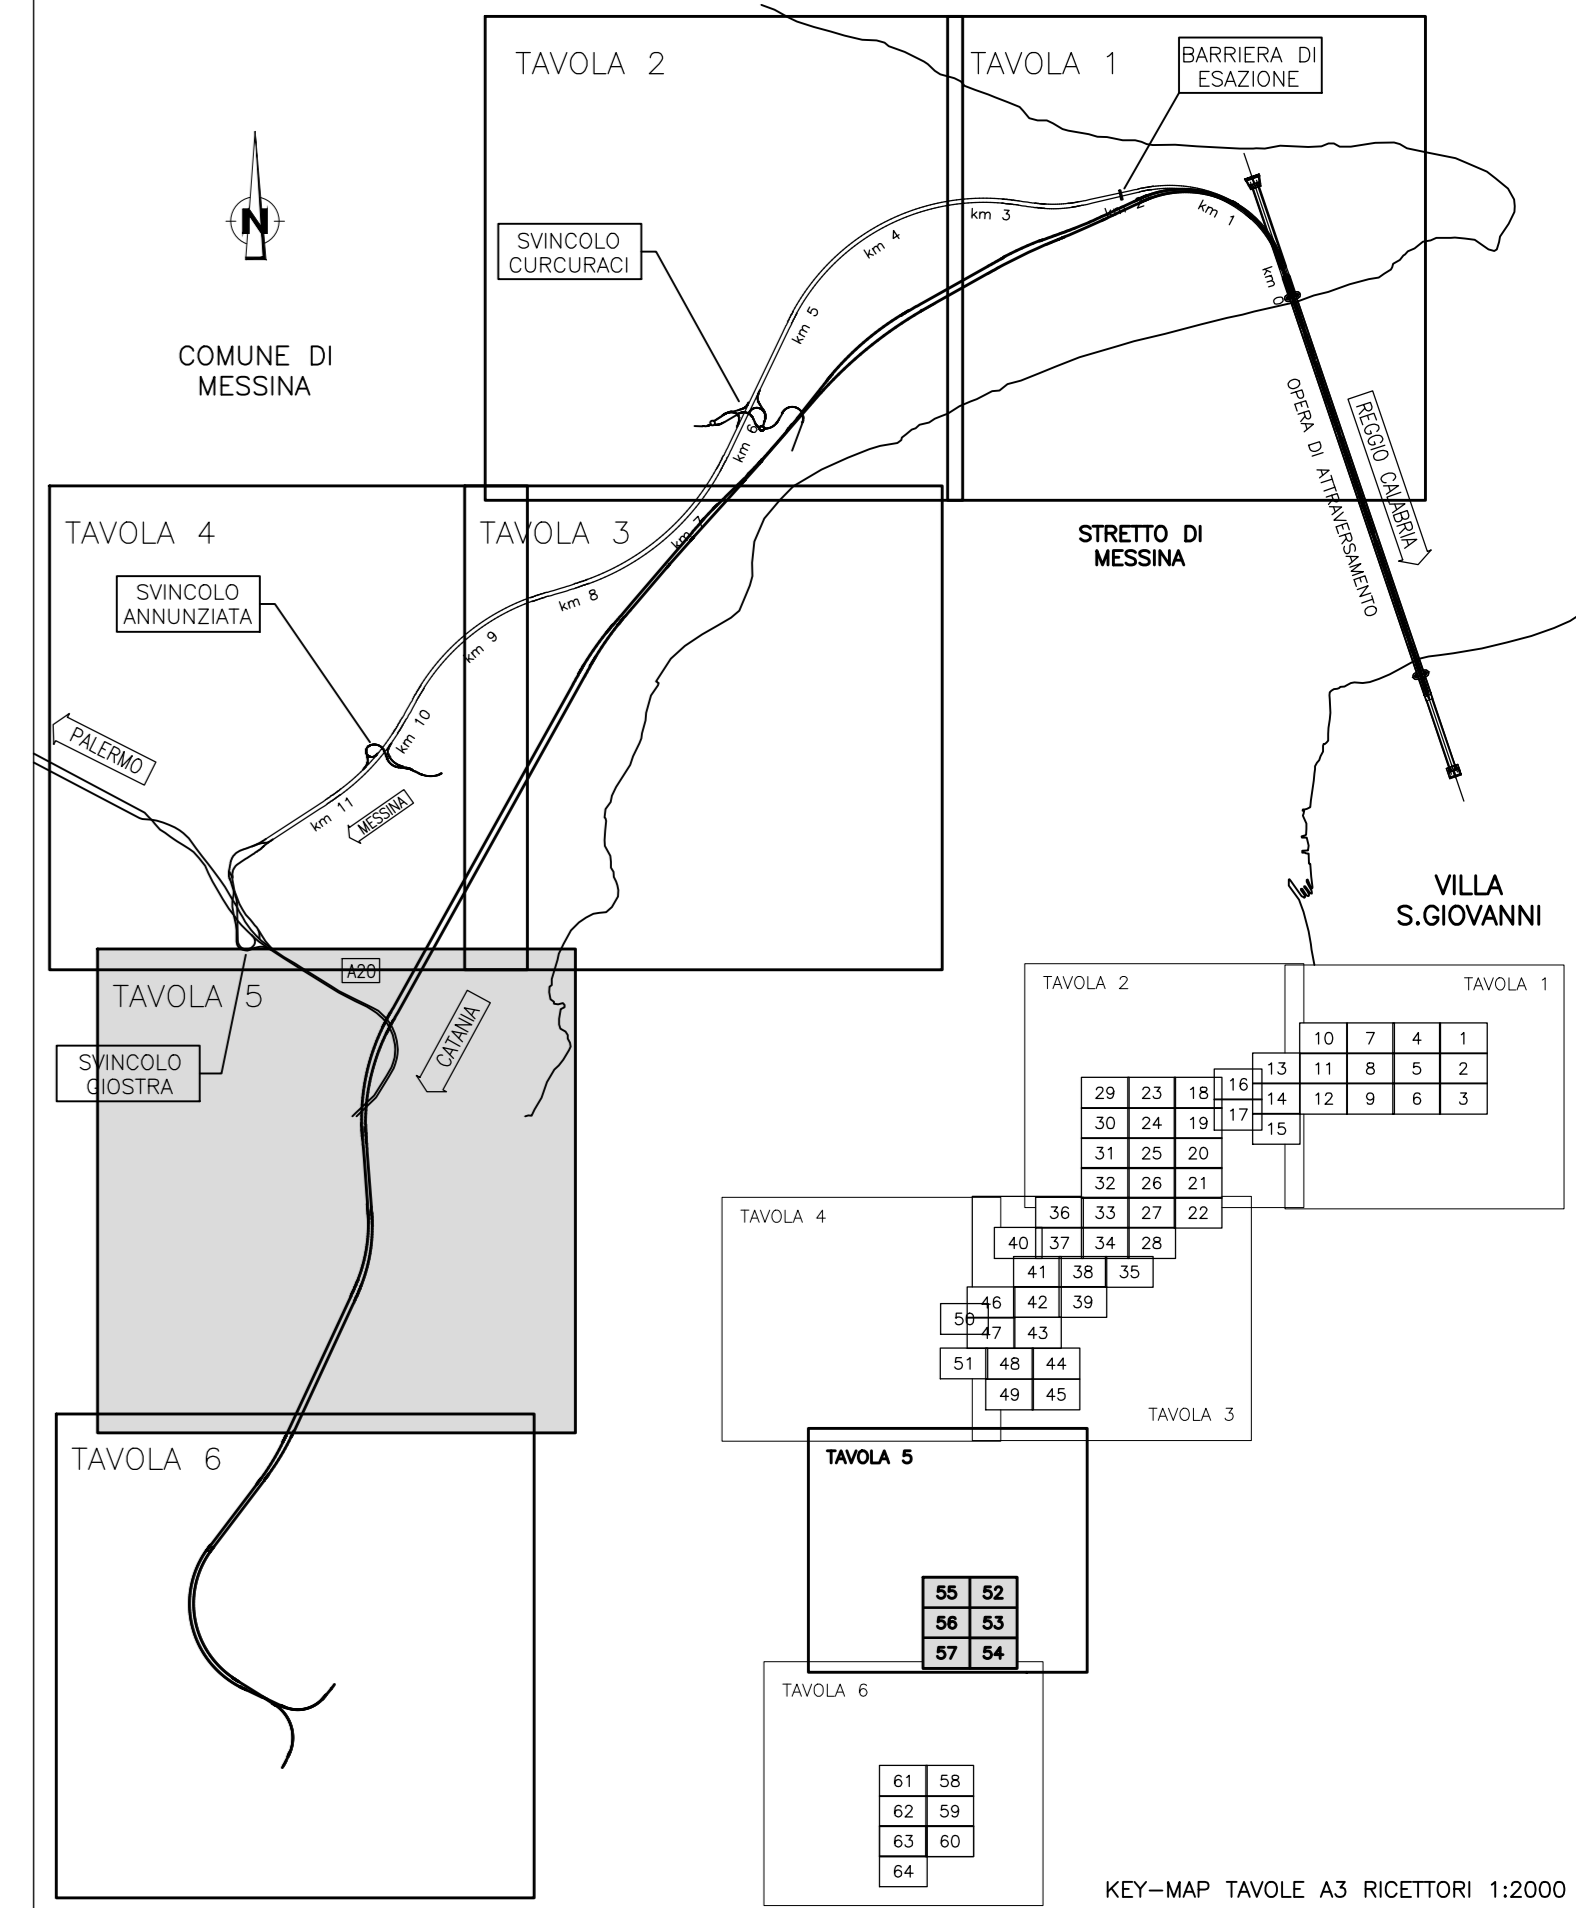

LEGENDA:

- Edifici
- Livelli di Rumore Leq(6-22) in dBA
 - <=35
 - <=40
 - <=45
 - <=50
 - <=55
 - <=60
 - <=65
 - <=70
 - <=75
 - <=80
 - >=80
- Fasce di pertinenza stradali (D.P.R. 142/04)
 - Limite 250 m
 - Limite 500 m corridoio di studio
 - Strada tipo A - Limite 100 m (Fascia A)
 - Strada tipo A - Limite 250 m (Fascia B)
 - Strada tipo Ca - Limite 100 m (Fascia A)
 - Strada tipo Ca - Limite 250 m (Fascia B)
 - Strada tipo Cb - Limite 100 m (Fascia A)
 - Strada tipo Cb - Limite 150 m (Fascia B)
 - Strada tipo D - Limite 100 m
- Fasce di pertinenza ferroviarie (D.P.R. 459/98)
 - Limite 100 m
 - Limite 250 m
 - Limite 500 m corridoio di studio
 - Ambito di studio (1000 m)

Stretto di Messina
 Concessione per la progettazione, realizzazione e gestione del collegamento stabile tra la Sicilia e il Continente
 Operatore di diritto pubblico
 (Legge n° 1158 del 17/12/1971, modificata dal D.Lgs. n° 114 del 24/04/2003, Legge n. 58 del 28/05/2023)

PONTE SULLO STRETTO DI MESSINA
 PROGETTO DEFINITIVO
 Documentazione Integrativa ai sensi della Legge n. 58 del 26.05.2023

EUROLINK S.C.p.A.
 WEBUILD ITALIA S.p.A. (Mandataria)
 SOCIETA' ITALIANA PER CONDOTTE D'ACQUA S.p.A. (Mandatante)
 COOPERATIVA MURATORI E CEMENTISTI - C.M.C. di Ravenna Soc. Coop. a.r.l. (Mandatante)
 SACVYR S.A.U. (Mandatante)
 ISHIKAWAJIMA - HARIMA HEAVY INDUSTRIES CO. Ltd. (Mandatante)
 A.C.I. S.C.P.A. - CONSORZIO STABILE (Mandatante)

IL PROGETTISTA EUROLINK Dott. Ing. M. Orlandini Codice Ingegnere Roma n. 4240	PRESTAZIONI SPECIALISTICHE CONFERMA PER IL 2023 PROGER CONFERMA PER IL 2023 COWI CONFERMA PER IL 2023 ROCK SOLID	IL CONTRINTE GENERALE Amministratore Delegato Dott. F. di Pietro	STRETTO DI MESSINA Direttore Tecnico Dott. Ing. Valerio Mole	STRETTO DI MESSINA Amministratore Delegato Dott. P. Clucci
--	--	--	--	--

GENERALE AMVRO356
 AMBIENTE
 STUDIO DI IMPATTO AMBIENTALE
 QUADRO DI RIFERIMENTO AMBIENTALE - RUMORE
 TRACCIATO STRADALE - SICILIA - MAPP. IMP. ACUSTICO ANTE-MITIGAZIONE DIURNO LEG. 6-22 - TAV. 5/6

REV.	DATA	DESCRIZIONE	REDATTO	VERIFICATO	APPROVATO
A	15/11/2023	EMISSIONE DEFINITIVA	BERTETTI	SANDRUCCI	ORLANDINI
B	20/01/2024	EMISSIONE PER AGGIORNAMENTO CARTIGLIO	BERTETTI	SANDRUCCI	ORLANDINI