


QUADRO DI UNIONE:

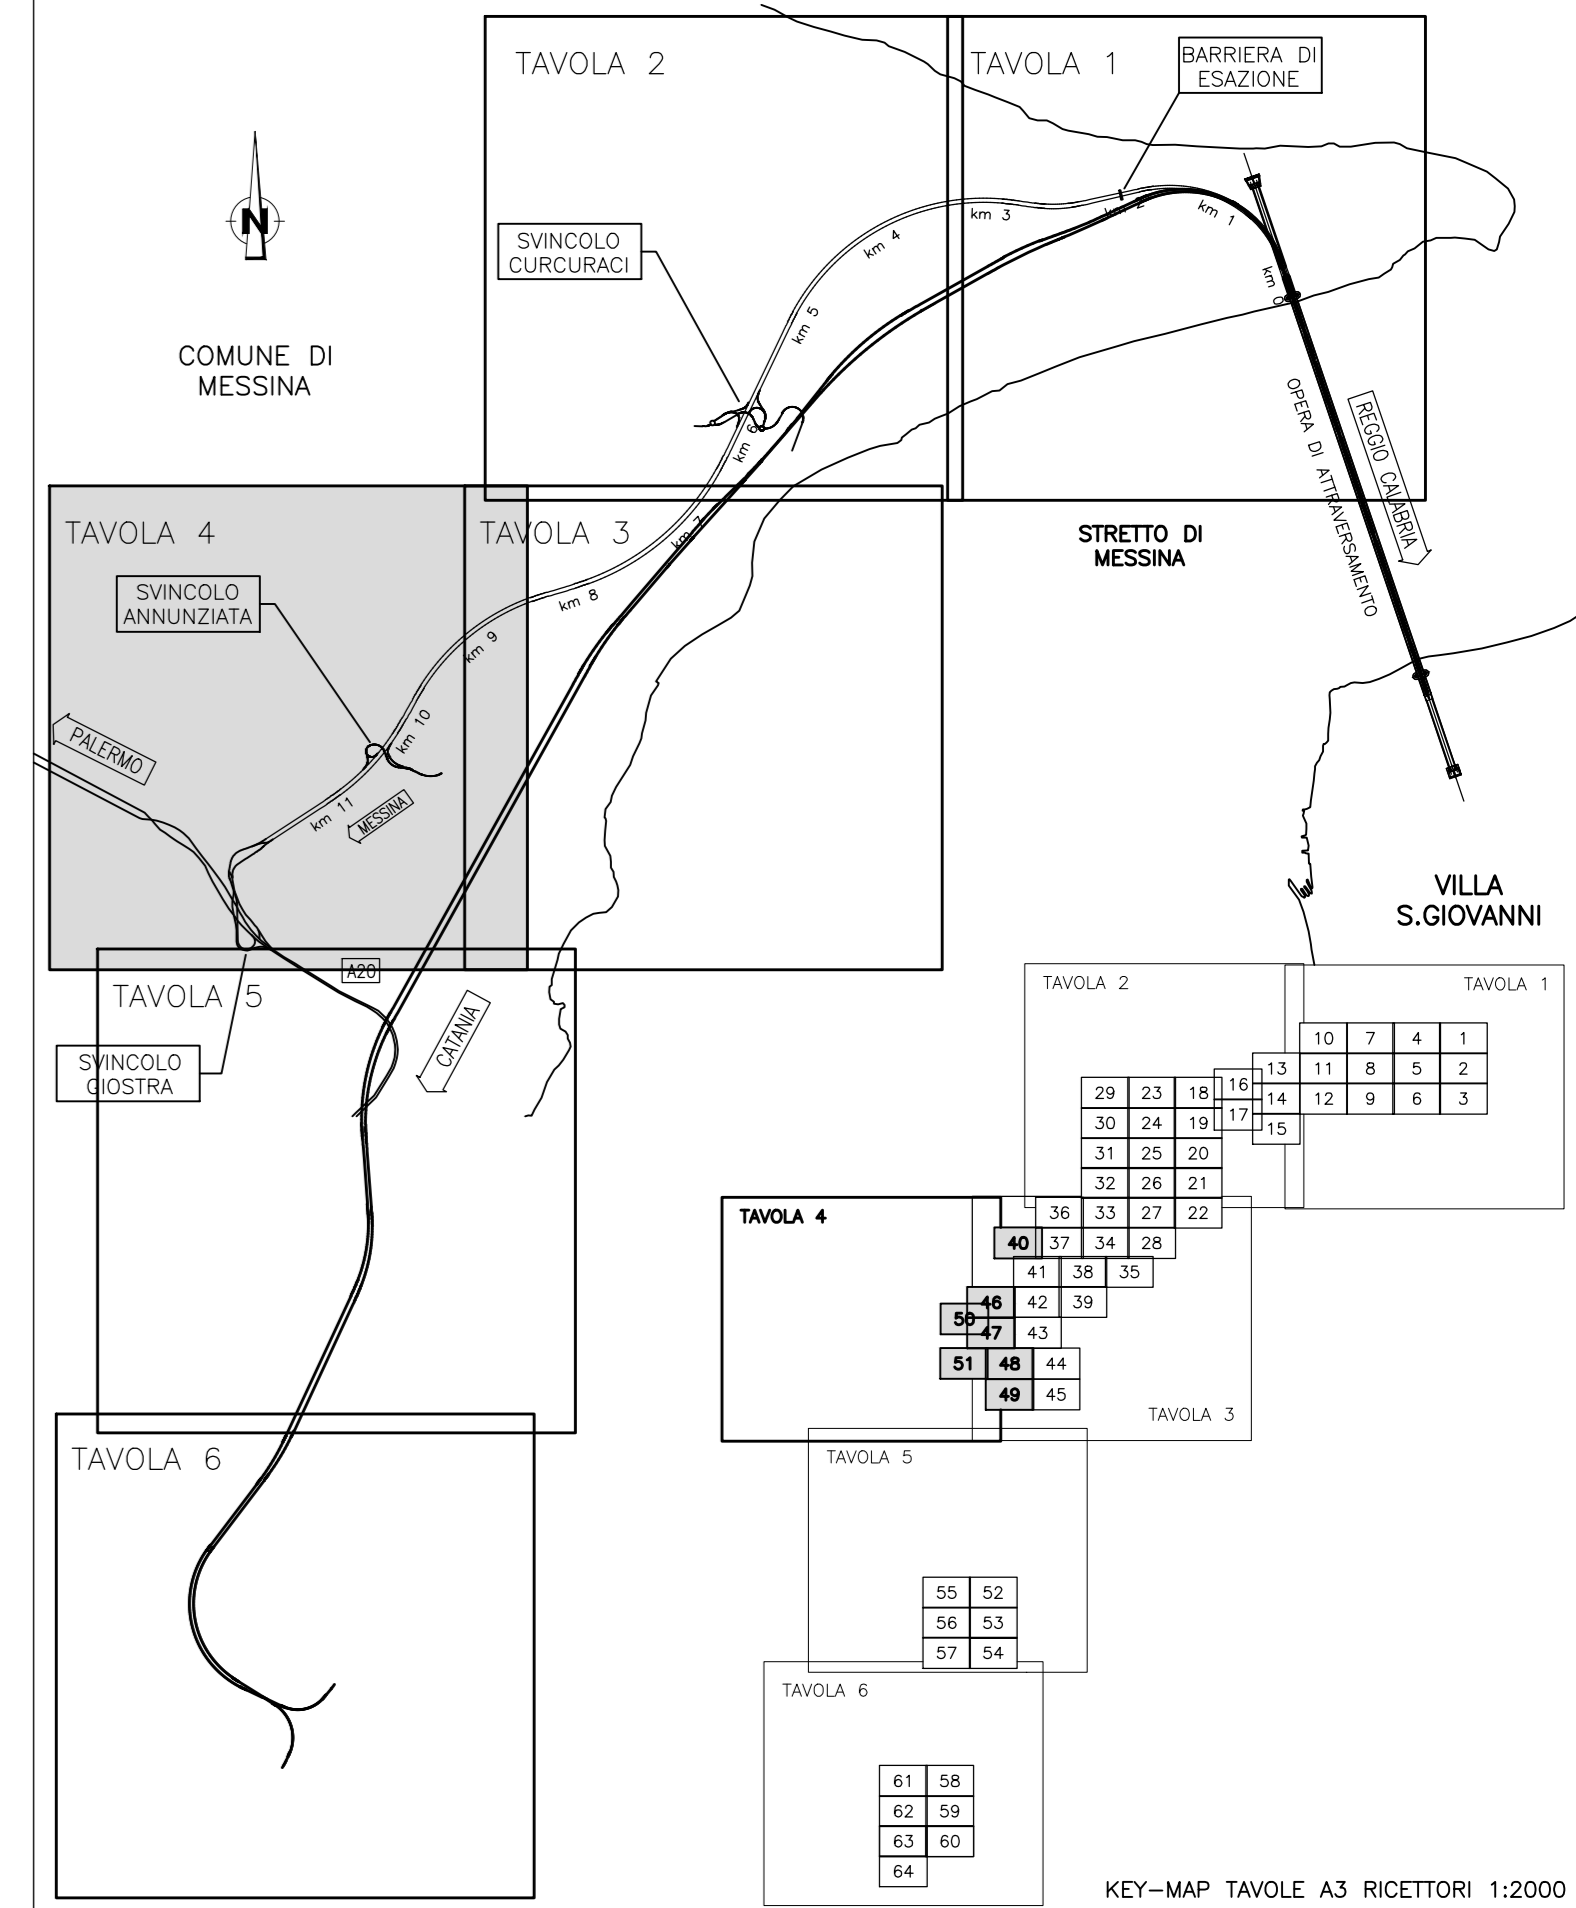

LEGGENDA:

- Edifici
- Livelli di Rumore Leq(6-22) in dBA
  - <=35
  - 35<
  - 40<
  - 45<
  - 50<
  - 55<
  - 60<
  - 65<
  - 70<
  - 75<
  - 80<
- Fasce di pertinenza stradali (D.P.R. 142/04)
  - Limite 250 m
  - Limite 500 m corridoio di studio
  - Strada tipo A - Limite 100 m (Fascia A)
  - Strada tipo A - Limite 250 m (Fascia B)
  - Strada tipo Ca - Limite 100 m (Fascia A)
  - Strada tipo Ca - Limite 250 m (Fascia B)
  - Strada tipo Cb - Limite 100 m (Fascia A)
  - Strada tipo Cb - Limite 150 m (Fascia B)
  - Strada tipo D - Limite 100 m (Fascia Unica)
- Fasce di pertinenza ferroviarie (D.P.R. 459/98)
  - Limite 100 m
  - Limite 250 m
  - Limite 500 m corridoio di studio
  - Ambito di studio (1000 m)

**Stretto di Messina**  
 Concessionario per la progettazione, realizzazione e gestione del collegamento stabile tra la Sicilia e il Continente  
 Organismo di diritto pubblico  
 (Legge n° 1158 del 17/12/1971, modificata dal D.Lgs. n° 114 del 24/04/2001, Legge n. 58 del 28/05/2002)

**PONTE SULLO STRETTO DI MESSINA**  
 PROGETTO DEFINITIVO  
 Documentazione Integrativa ai sensi della Legge n. 58 del 26.05.2003

**EUROLINK S.C.p.A.**  
 SOCIETA' ITALIANA PER CONDOTTE D'ACQUA S.p.A. (Mandataria)  
 COOPERATIVA MURATORI E CEMENTISTI - C.M.C. di Ravenna Soc. Coop. a.r.l. (Mandatario)  
 SACYR S.A.U. (Mandatario)  
 ISHIKAWAJIMA - HARIMA HEAVY INDUSTRIES CO. Ltd. (Mandatario)  
 A.C.I. S.C.P.A. - CONSORZIO STABILE (Mandatario)

IL PROGETTISTA EuroLink Dott. Ing. M. Orlandini Città: Ingegneria Roma n° 4240	PRESTAZIONI SPECIALISTICHE Collegamento stabile tra Sicilia e Continente PROGER COWI ROCK SOLID	IL CONTRATTO GENERALE Amministratore Delegato Dott. F. di Pietro	STRETTO DI MESSINA Direttore Tecnico Dott. Ing. Valerio Miele	STRETTO DI MESSINA Amministratore Delegato Dott. P. Clucci
--	---	--	---	--

**GENERALE** AMVR0391  
 AMBIENTE  
 STUDIO DI IMPATTO AMBIENTALE  
 QUADRO DI RIFERIMENTO AMBIENTALE - RUMORE  
 TRACCIATO FERROVIARIO - SICILIA - MAPP. IMP. ACUSTICO ANTE-MITIGAZIONE DIURNO LEQ 6-22 - TAV. 4/6

REV.	DATA	DESCRIZIONE	REDAZIONE	VERIFICAZIONE	APPROVATO
A	15/11/2023	EMISSIONE DEFINITIVA	BERTETTI	SANDRUCCI	ORLANDINI
B	20/01/2024	EMISSIONE PER AGGIORNAMENTO CARTIGLIO	BERTETTI	SANDRUCCI	ORLANDINI