



QUADRO DI UNIONE:

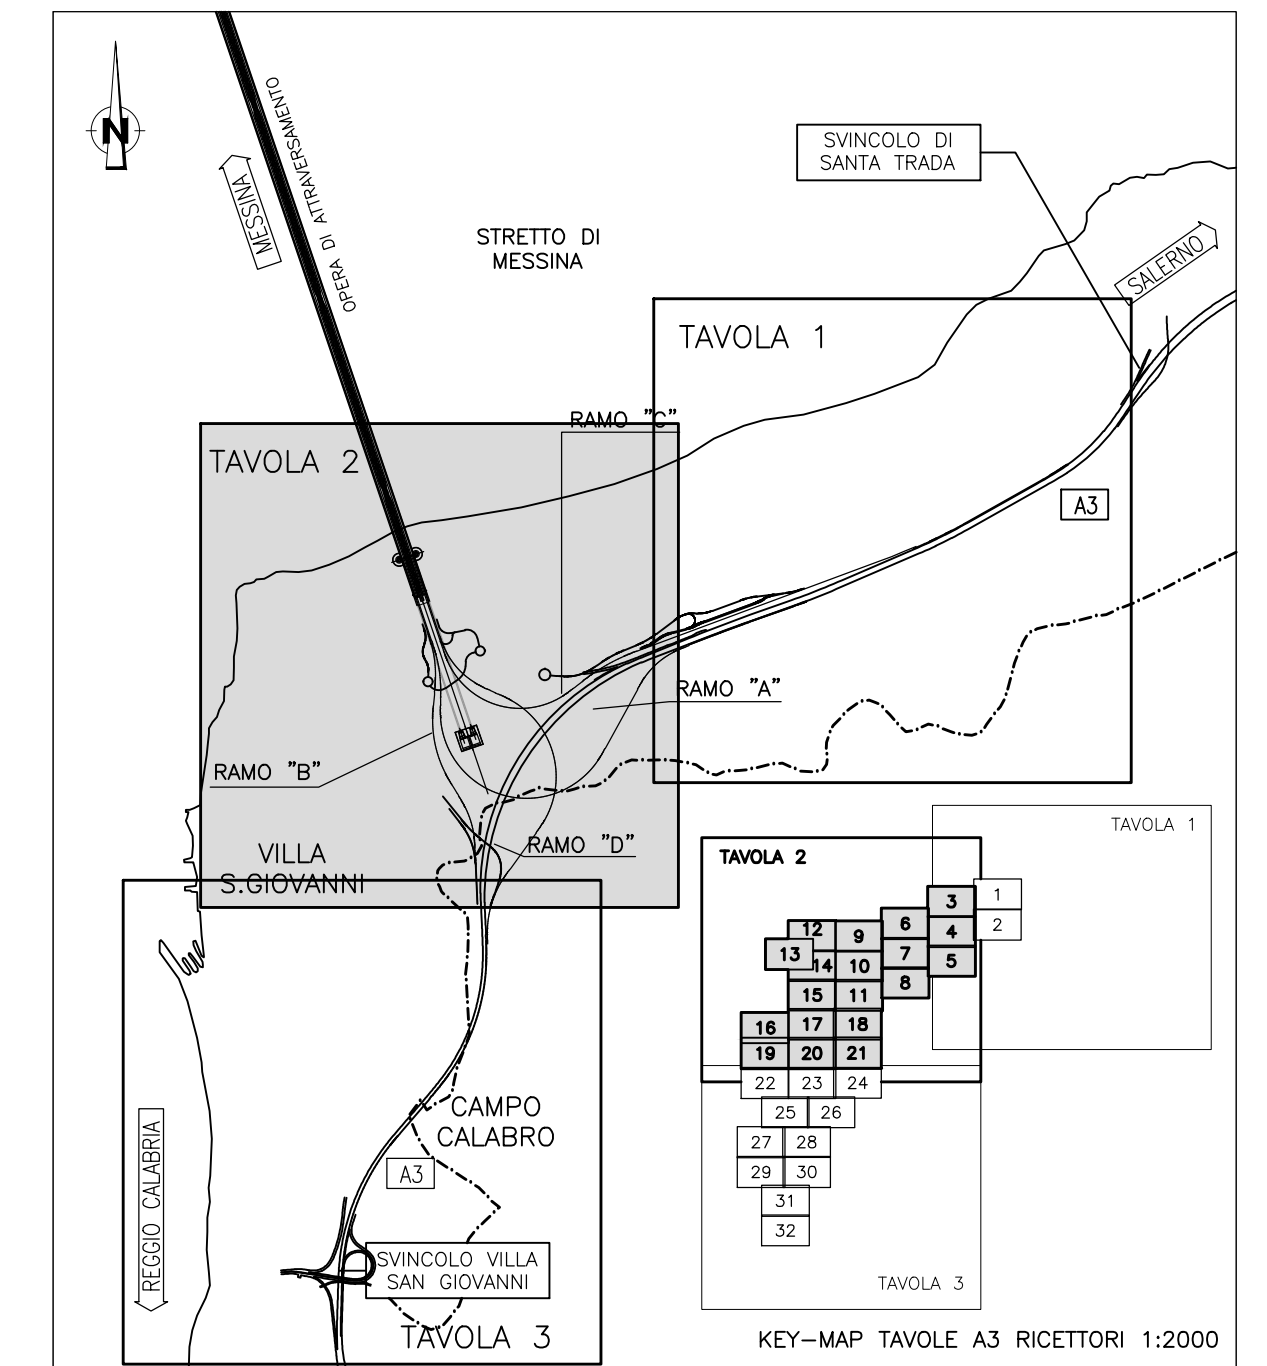

LEGENDA:

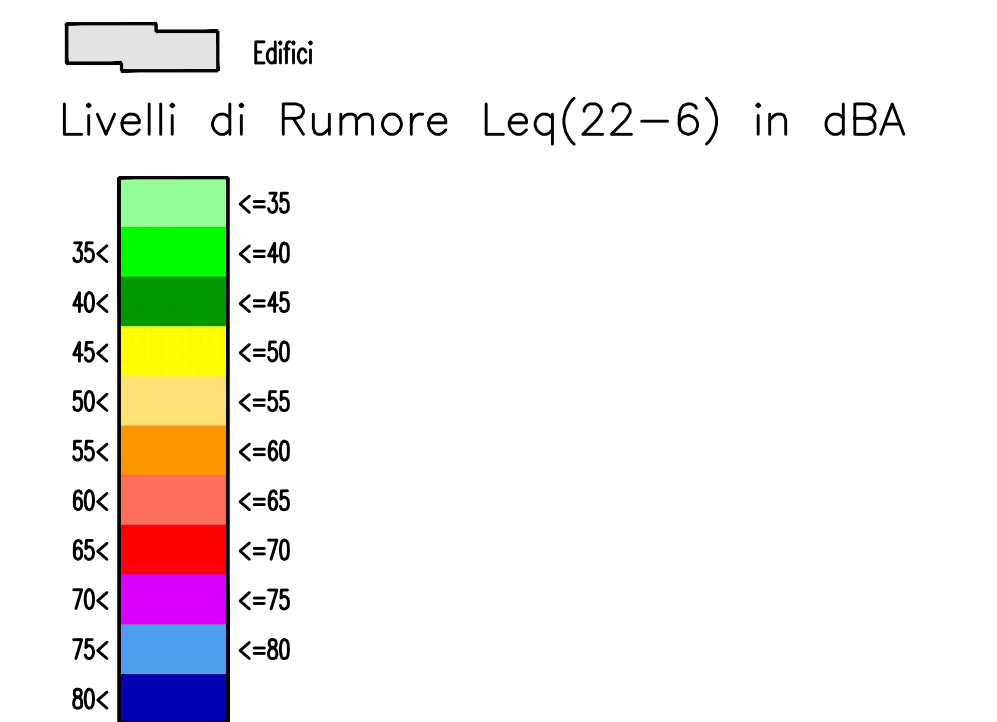


Stretto di Messina

Concessionario per la progettazione, realizzazione e gestione del collegamento stabile tra lo Scillo e il Costante
Organismo di diritto pubblico
 (Legge n° 1158 del 17/12/1971, modificato dal D.Lgs. n° 114 del 24/04/2000, Legge n. 58 del 28/05/2002)



PONTE SULLO STRETTO DI MESSINA

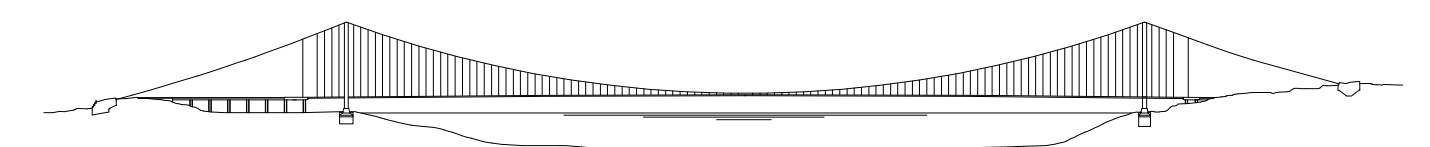

PROGETTO DEFINITIVO

Documentazione Integrativa ai sensi della Legge n. 58 del 26.05.2003

EUROLINK S.C.p.A.
 WEBUILD ITALIA S.p.A. (Mandataria)
 SOCIETA' ITALIANA PER CONDOTTE D'ACQUA S.p.A. (Mandatante)
 COOPERATIVA MURATORI E CEMENTISTI - C.M.C. di Ravenna Soc. Coop. a.r.l. (Mandatante)
 SACVYR S.A.U. (Mandatante)
 ISHIKAWAJIMA - HARIMA HEAVY INDUSTRIES CO. Ltd. (Mandatante)
 A.C.I. S.C.P.A. - CONSORZIO STABILE (Mandatante)

IL PROGETTISTA Dott. Ing. M. Orlandini Ordine Ingegneri Roma n° 4240	PRESTAZIONI SPECIALISTICHE Cognome e nome del professionista Dott. Ing. M. Orlandini Cognome e nome del professionista Dott. Ing. M. Orlandini Cognome e nome del professionista 	IL CONTRATTO GENERALE Amministratore Delegato Dott. F. di Pietro	STRETTO DI MESSINA Direttore Tecnico Dott. Ing. Valerio Mele	STRETTO DI MESSINA Amministratore Delegato Dott. P. Ciucci
--	---	--	--	--

GENERALE AMVR0395
 AMBIENTE
 STUDIO DI IMPATTO AMBIENTALE
 QUADRO DI RIFERIMENTO AMBIENTALE - RUMORE
 TRACCIATO FERROVIARIO - CALABRIA - MAPP. IMP. ACUSTICO ANTE-MITIGAZIONE NOTTURNO LEQ 22-6 - TAV. 2/3

REV.	DATA	DESCRIZIONE	REDATTO	VERIFICATO	APPROVATO	SCALA
A	15/11/2023	EMISSIONE DEFINITIVA	BERTETTI	SANDRUCCI	ORLANDINI	1:5000
B	20/01/2024	EMISSIONE PER AGGIORNAMENTO CARTILIO	BERTETTI	SANDRUCCI	ORLANDINI	