



QUADRO DI UNIONE:

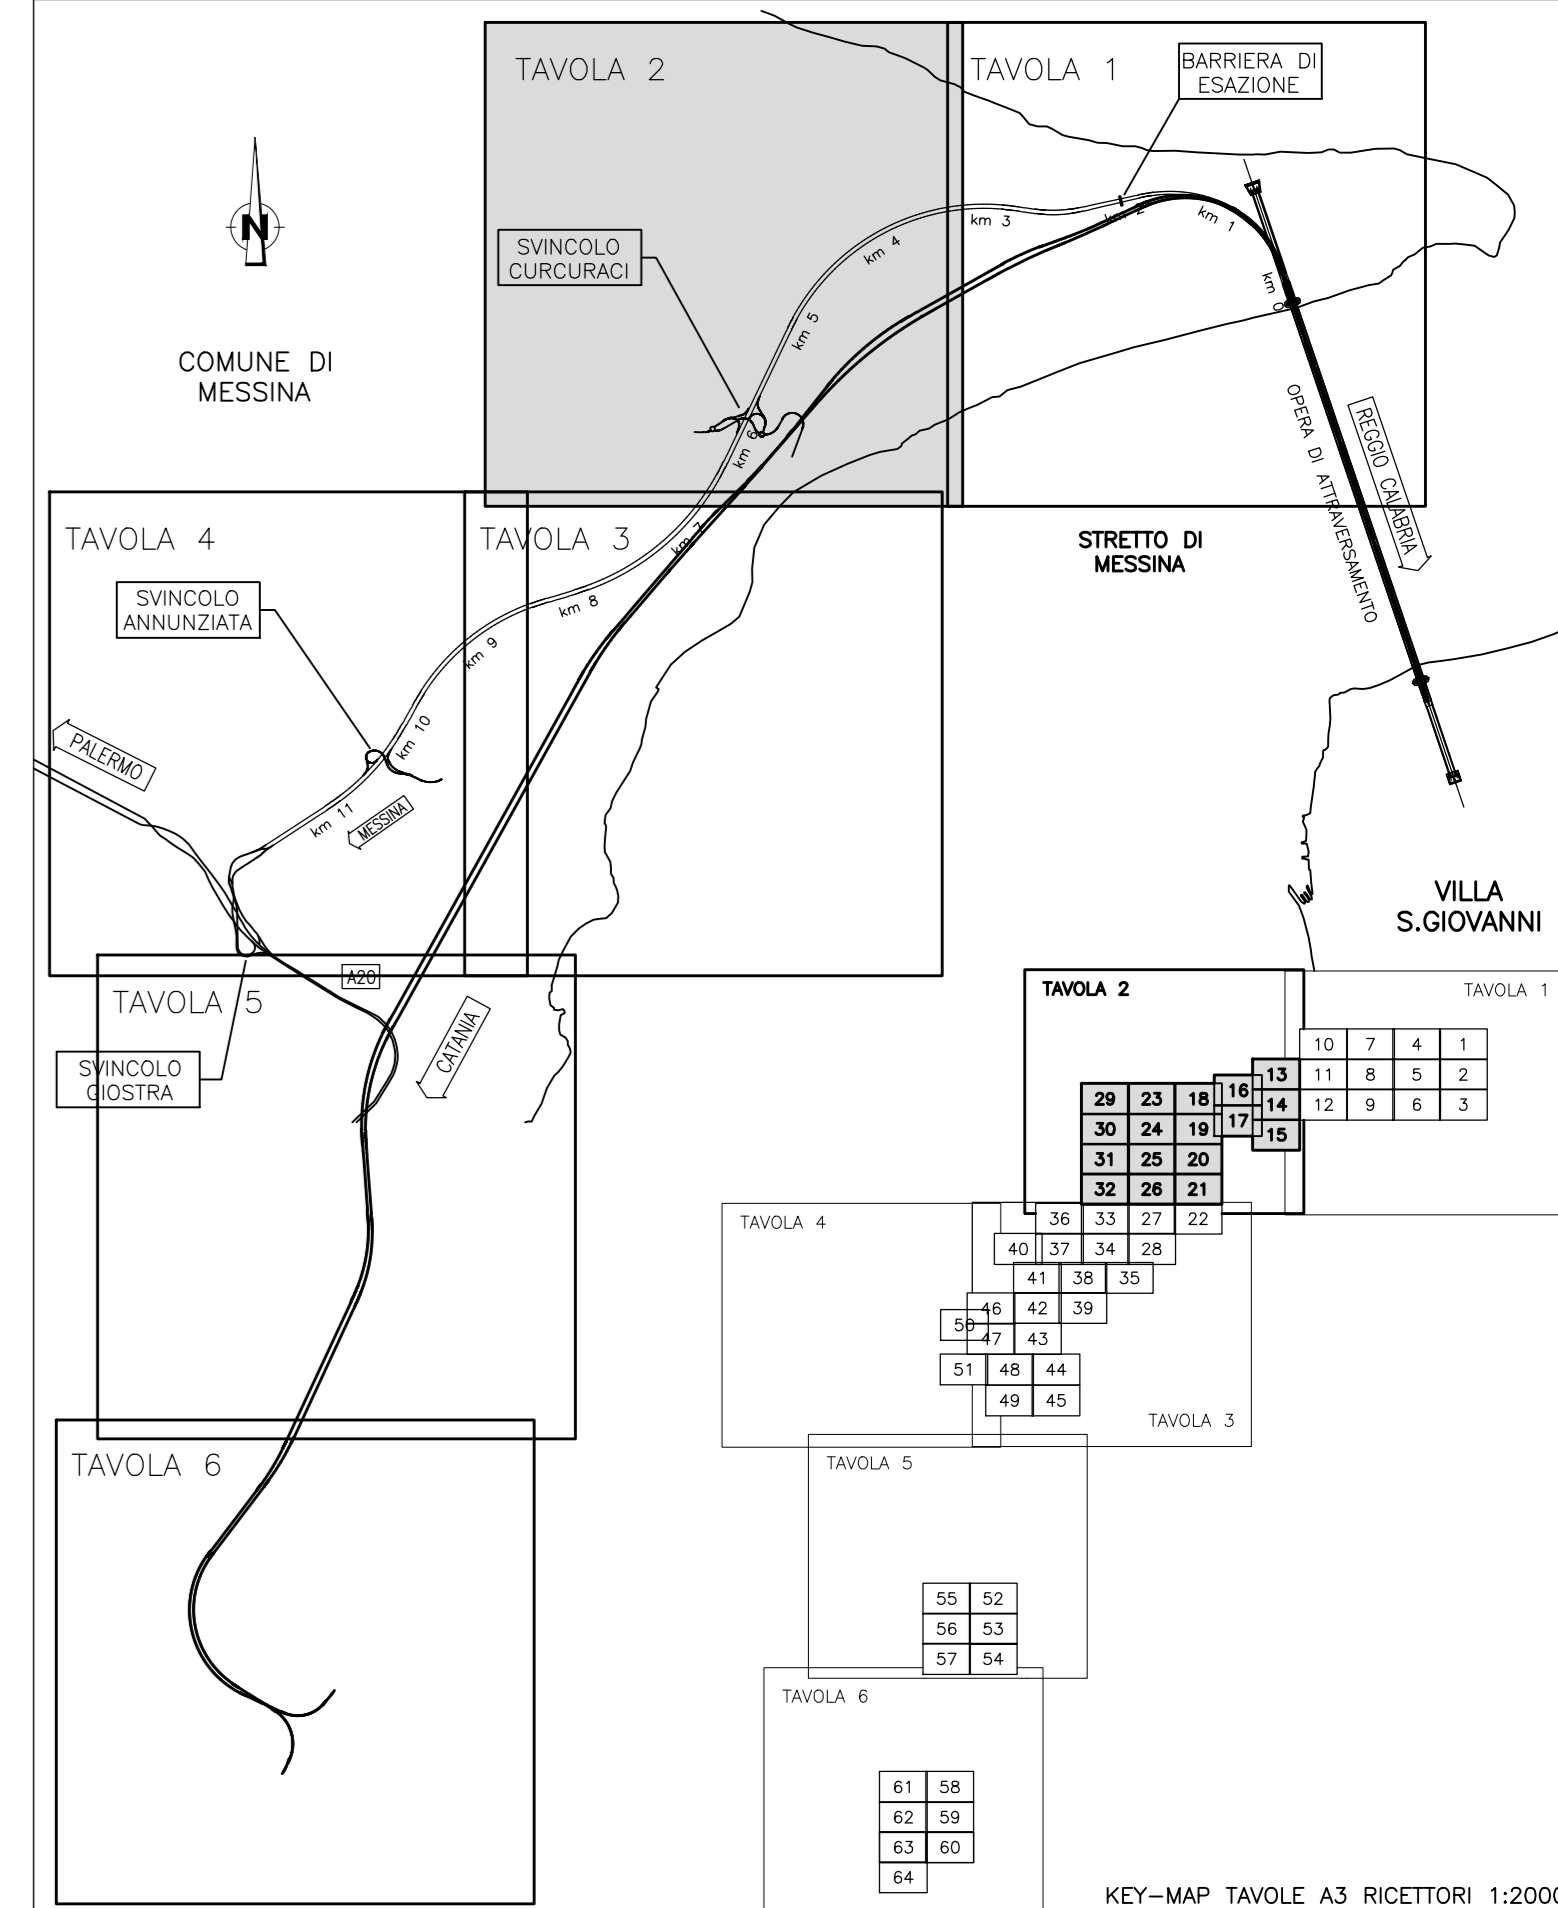

LEGENDA:

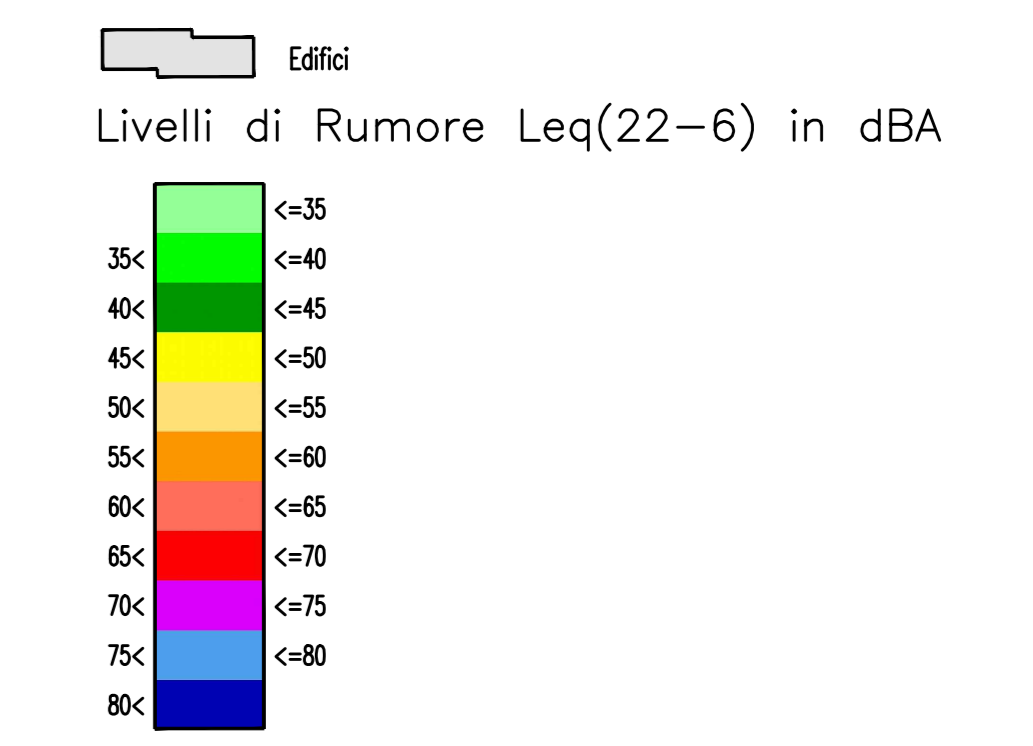

Fasce di pertinenza ferroviarie (D.P.R. 459/98)

- Blue dashed line: Limite 100 m
- Blue solid line: Limite 250 m
- Blue solid line: Limite 500 m corridoio di studio
- Blue dashed line: Ambito di studio (1000 m)

**Stretto di Messina**

Concessione per la progettazione, realizzazione e gestione del collegamento stabile tra la Sicilia e il Continente  
 Operatore di diritto pubblico  
 (Legge n° 1158 del 17/12/1971, modificata dal D.Lgs. n° 114 del 24/04/2001, Legge n. 58 del 28/05/2003)

**PONTE SULLO STRETTO DI MESSINA**

**PROGETTO DEFINITIVO**  
 Documentazione Integrativa ai sensi della Legge n. 58 del 26.05.2003

**EUROLINK S.C.p.A.**  
 WEBUILD ITALIA S.p.A. (Mandataria)  
 SOCIETA' ITALIANA PER CONDOTTE DIACQUA S.p.A. (Mandatario)  
 COOPERATIVA MURATORI E CEMENTISTI - C.M.C. di Ravenna Soc. Coop. a.r.l. (Mandatario)  
 SACYR S.A.U. (Mandatario)  
 ISHIKAWAJIMA - HARIMA HEAVY INDUSTRIES CO. Ltd. (Mandatario)  
 A.C.I. S.C.P.A. - CONSORZIO STABILE (Mandatario)

<b>IL PROGETTISTA</b> EuroLink Dott. Ing. M. Orlandini Ordine Ingegneri Roma n. 4240	<b>PRESTAZIONI SPECIALISTICHE</b> Collegamento Siciliascandinavo PROGER COWI ROCK SOLID	<b>IL CONTRATTORE GENERALE</b> Amministratore Delegato Dott. F. di Pietro	<b>STRETTO DI MESSINA</b> Direttore Tecnico Dott. Ing. Valerio Mele	<b>STRETTO DI MESSINA</b> Amministratore Delegato Dott. P. Clucci
---	---	---	---	---

**GENERALE** AMVR0398

**AMBIENTE**

STUDIO DI IMPATTO AMBIENTALE  
 QUADRO DI RIFERIMENTO AMBIENTALE - RUMORE  
 TRACCIATO FERROVIARIO - SICILIA - MAPP. IMP. ACUSTICO ANTE-MITIGAZIONE NOTTURNO LEQ 22-6 - TAV. 2/6

REV.	DATA	DESCRIZIONE	REDATTO	VERIFICATO	APPROVATO
A	15/11/2023	EMISSIONE DEFINITIVA	BERTELLI	SANDRUCCI	ORLANDINI
B	20/01/2024	EMISSIONE PER AGGIORNAMENTO CARTIGLIO	BERTELLI	SANDRUCCI	ORLANDINI

SCALA: 1:5000  
 CODICE: C G 5 0 0 0 P P S R G A M I A Q 3 0 0 0 0 0 7 7 B  
 NOME DEL FILE: AMVR0398\_B.dwg

