


QUADRO DI UNIONE:

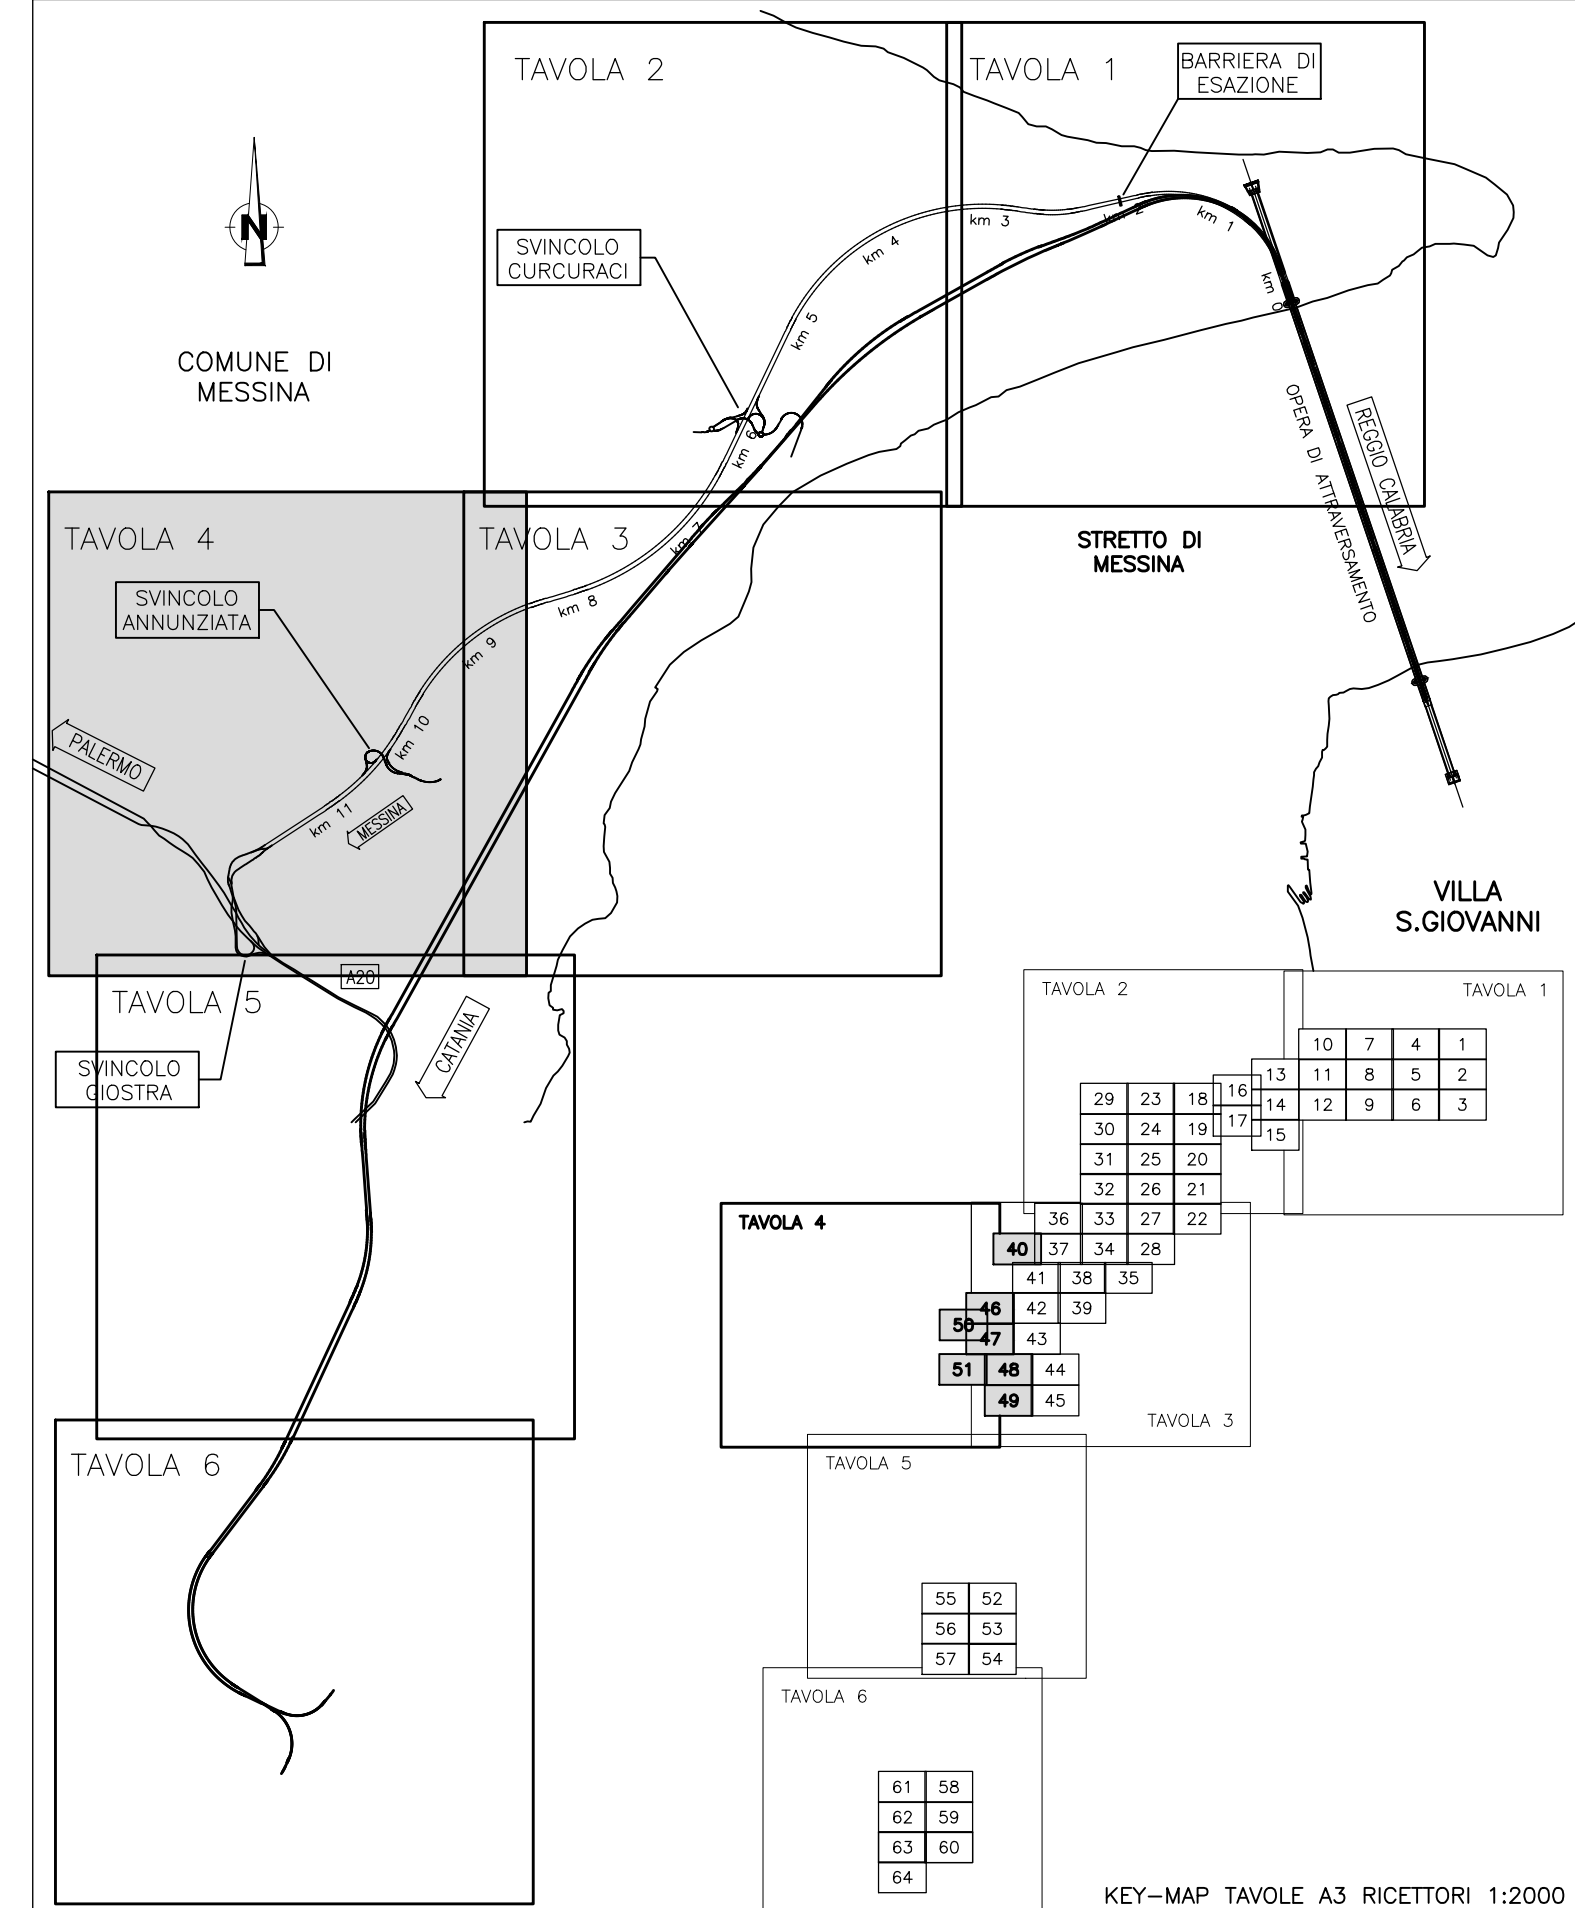

LEGENDA:

- Edifici
- Are di espansione da PRG
 - Area di espansione residenziale
 - Area di espansione industriale
 - Area di espansione mista
- Localizzazione mitigazioni
 - Barriera antirumore H=3m.
 - Barriera antirumore H=4m.
 - Barriera antirumore H=5m.
 - Barriera antirumore H=5m.
- Livelli di Rumore $L_{eq}(6-22)$ in dBA
 - <math>L_{eq} < 35</math>
 - <math>35 < L_{eq} < 40</math>
 - <math>40 < L_{eq} < 45</math>
 - <math>45 < L_{eq} < 50</math>
 - <math>50 < L_{eq} < 55</math>
 - <math>55 < L_{eq} < 60</math>
 - <math>60 < L_{eq} < 65</math>
 - <math>65 < L_{eq} < 70</math>
 - <math>70 < L_{eq} < 75</math>
 - <math>75 < L_{eq} < 80</math>
 - <math>80 < L_{eq}</math>
- Fasce di pertinenza stradali (D.P.R. 142/04)
 - Limite 250 m
 - Limite 500 m corsio di studio
 - Strada tipo A - Limite 100 m (Fascia A)
 - Strada tipo A - Limite 250 m (Fascia B)
 - Strada tipo D - Limite 100 m (Fascia Unica)
 - Strada tipo Co - Limite 100 m (Fascia A)
 - Strada tipo Co - Limite 250 m (Fascia B)
 - Strada tipo Cb - Limite 100 m (Fascia A)
 - Strada tipo Cb - Limite 150 m (Fascia B)
- Fasce di pertinenza ferroviarie (D.P.R. 459/98)
 - Limite 100 m
 - Limite 500 m corsio di studio
 - Limite 250 m
 - Ambito di studio (1000 m)

Stretto di Messina
 Concessione per la progettazione, realizzazione e gestione del collegamento stabile tra la Sicilia e il Continente
 Operatore di diritto pubblico
 (Legge n° 1158 del 17/12/1971, modificata dal D.Lgs. n° 114 del 24/04/2003, Legge n. 58 del 28/05/2003)

PONTE SULLO STRETTO DI MESSINA
 PROGETTO DEFINITIVO
 Documentazione Integrativa ai sensi della Legge n. 58 del 26.05.2003

EUROLINK S.C.p.A.
 WEBUILD ITALIA S.p.A. (Mandataria)
 SOCIETA' ITALIANA PER CONDOTTE D'ACQUA S.p.A. (Mandatante)
 COOPERATIVA MURATORI E CEMENTISTI - C.M.C. di Ravenna Soc. Coop. a.r.l. (Mandatante)
 SACYR S.A.U. (Mandatante)
 ISHIKAWAJIMA - HARIMA HEAVY INDUSTRIES CO. Ltd. (Mandatante)
 A.C.I. S.C.P.A. - CONSORZIO STABILE (Mandatante)

| | | | | |
|--|--|--|--|--|
| IL PROGETTISTA EuroLink Dott. Ing. M. Orlandini Città Ingegnaria Roma n. 4240 | PRESTAZIONI SPECIALISTICHE CONFERMA DI LICENZA INFORMATICA PROGER COWI Città Ingegnaria Roma n. 4240 ROCK SOLID | IL CONTRATTO GENERALE Amministratore Delegato Dott. F. di Pietro | STRETTO DI MESSINA Direttore Tecnico Dott. Ing. Valerio Mole | STRETTO DI MESSINA Amministratore Delegato Dott. P. Clucci |
|--|--|--|--|--|

GENERALE AMBIENTE AMVR0409
 STUDIO DI IMPATTO AMBIENTALE
 QUADRO DI RIFERIMENTO AMBIENTALE - RUMORE
 TRACCIATO FERROVIARIO - SICILIA - MAPP. IMP. ACUSTICO POST-MITIGAZIONE DIURNO L_{eq} 6-22 - Tav. 4/6

| | | | | | |
|------|------------|---------------------------------------|----------|------------|-----------|
| REV. | DATA | DESCRIZIONE | REDATTO | VERIFICATO | APPROVATO |
| A | 15/11/2023 | EMISSIONE DEFINITIVA | BERTETTI | SANDRUCCI | ORLANDINI |
| B | 20/01/2024 | EMISSIONE PER AGGIORNAMENTO CARTIGLIO | BERTETTI | SANDRUCCI | ORLANDINI |