


QUADRO DI UNIONE:

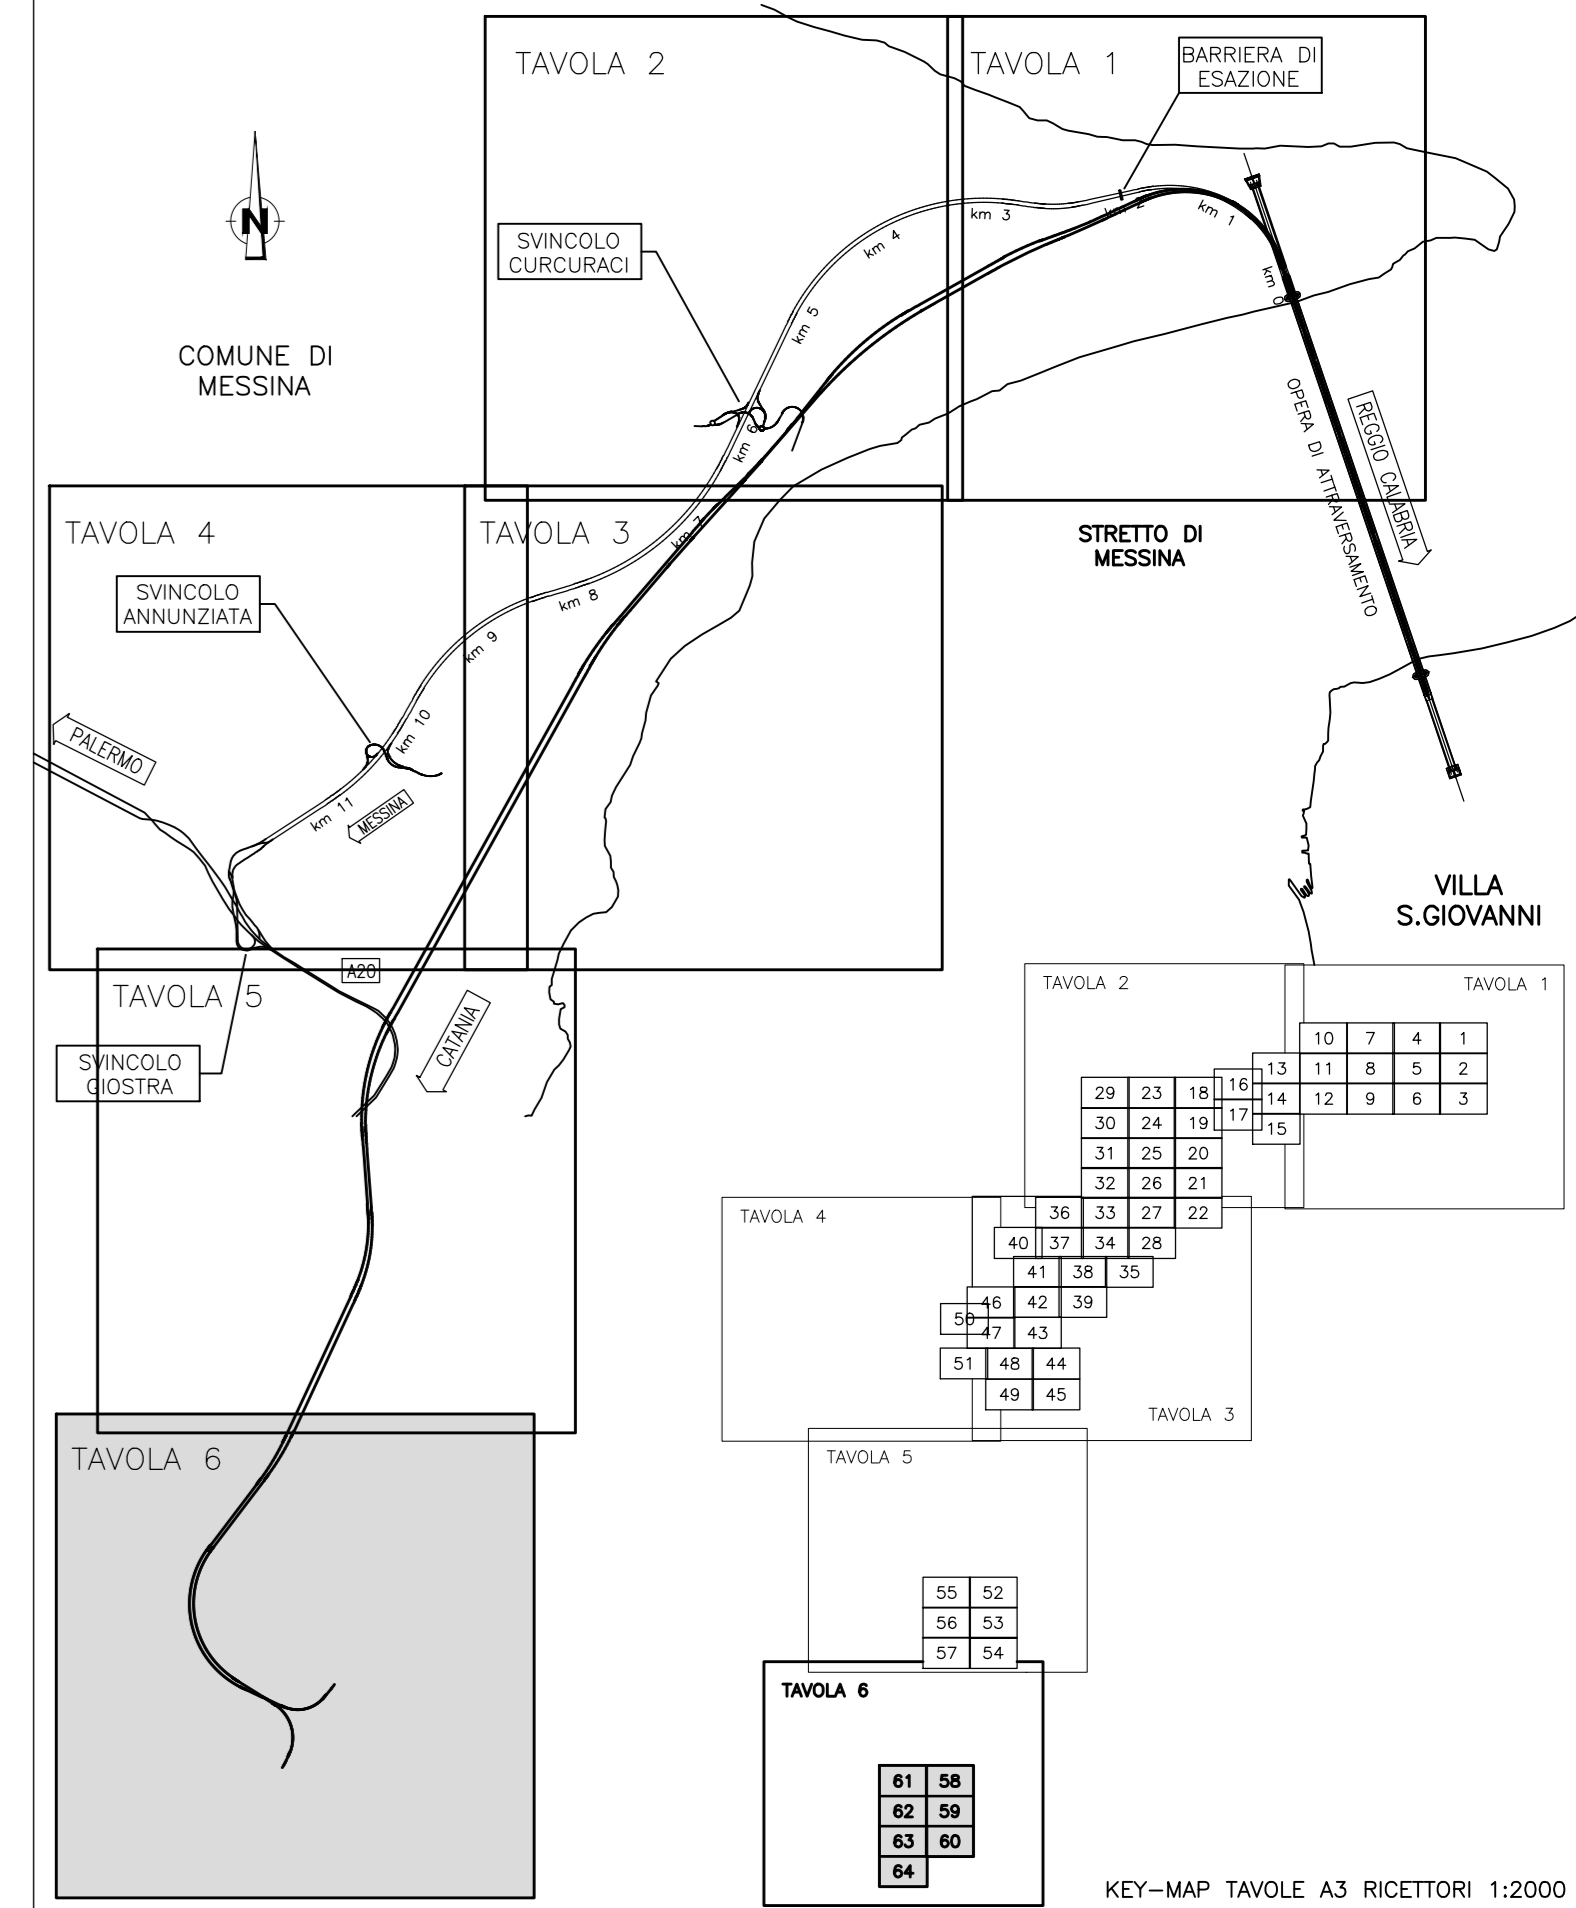

LEGENDA:

- Edifici
- Are di espansione da PRG
  - Area di espansione residenziale
  - Area di espansione industriale
  - Area di espansione mista
- Localizzazione mitigazioni
  - Barriera antirumore H=3m.
  - Barriera antirumore H=6m.
  - Barriera antirumore H=5m.
  - Barriera antirumore H=5m.
- Livelli di Rumore Leq(6-22) in dBA
 

<35	Verde
<40	Verde chiaro
<45	Verde
<50	Giallo-verde
<55	Giallo
<60	Arancione
<65	Arancione scuro
<70	Rosso
<75	Viola
<80	Nero
- Fasce di pertinenza stradali (D.P.R. 142/04)
  - Limite 250 m
  - Limite 500 m corridoio di studio
  - Strada tipo A - Limite 100 m (Fascia A)
  - Strada tipo A - Limite 250 m (Fascia B)
  - Strada tipo A - Limite 100 m (Fascia C)
  - Strada tipo D - Limite 100 m (Fascia Unica)
  - Strada tipo Co - Limite 100 m (Fascia A)
  - Strada tipo Co - Limite 250 m (Fascia B)
  - Strada tipo Co - Limite 100 m (Fascia C)
  - Strada tipo Co - Limite 150 m (Fascia B)
- Fasce di pertinenza ferroviarie (D.P.R. 459/98)
  - Limite 100 m
  - Limite 500 m corridoio di studio
  - Limite 250 m
- Ambito di studio (1000 m)

**Stretto di Messina**  
 Concessionario per la progettazione, realizzazione e gestione del collegamento stabile tra la Sicilia e il Continente  
 Operatore di diritto pubblico  
 (Legge n° 1158 del 17.12.1971, modificata dal D.Lgs. n° 114 del 24.04.2003, Legge n. 58 del 28.05.2003)

**PONTE SULLO STRETTO DI MESSINA**  
 PROGETTO DEFINITIVO  
 Documentazione Integrativa ai sensi della Legge n. 58 del 26.05.2003

**EUROLINK S.C.p.A.**  
 WEBUILD ITALIA S.p.A. (Mandataria)  
 SOCIETA' ITALIANA PER CONDOTTE D'ACQUA S.p.A. (Mandatante)  
 COOPERATIVA MURATORI E CEMENTISTI - C.M.C. di Ravenna Soc. Coop. a.r.l. (Mandatante)  
 SACYR S.A.U. (Mandatante)  
 ISHIKAWAJIMA - HARIMA HEAVY INDUSTRIES CO. Ltd. (Mandatante)  
 A.C.I. S.C.P.A. - CONSORZIO STABILE (Mandatante)

IL PROGETTISTA  Dott. Ing. M. Orlandini Ordine Ingegneri Roma n. 4240	PRESTAZIONI SPECIALISTICHE Oversight & Control   	IL CONTRINTE GENERALE Amministratore Delegato Dott. F. di Pietro	STRETTO DI MESSINA Direttore Tecnico Dott. Ing. Valerio Mele	STRETTO DI MESSINA Amministratore Delegato Dott. P. Clucci
--	---	--	--	--

**GENERALE** AMVR0411  
 AMBIENTE  
 STUDIO DI IMPATTO AMBIENTALE  
 QUADRO DI RIFERIMENTO AMBIENTALE - RUMORE  
 TRACCIATO FERROVIARIO - SICILIA - MAPP. IMP. ACUSTICO POST-MITIGAZIONE DIURNO LEQ 6-22 - Tav. 6/6

CODICE	C	G	5	0	0	0	P	P	S	R	G	A	M	I	A	Q	3	0	0	0	0	9	0	B	SCALA: 1:5000
REV.	A	B	DATA	15/11/2023	20/01/2024	DESCRIZIONE	EMISSIONE DEFINITIVA	EMISSIONE PER AGGIORNAMENTO CARTIGLIO	REDAZIONE	BERTELLI	VERIFICATO	SANDRUCCI	APPROVATO	ORLANDINI	SANDRUCCI	ORLANDINI									