

NOTE GENERALI



PROGETTO STRADALE E FERROVIARIO:

- Trincea
- Rilevato
- Viadotto
- Imbocco galleria
- Galleria artificiale
- Galleria naturale
- Area di sosta
- SA-RC
- SA-RC tratto in galleria
- Progetto ferroviario
- Fascio Bolano

CANTIERIZZAZIONE:

- PONTILI
SICILIA: SP1 - SP2 - SP3
CALABRIA: CP1
- CANTIERI OPERATIVI
SICILIA: S11, S12, S13, S14, S15, S16, S17
S18
CALABRIA: C11
- CANTIERI LOGISTICI
SICILIA: SB1, SB2, SB3, SB4, SB5
CALABRIA: CB1
- SITI DI RECUPERO AMBIENTALE
SICILIA: SRA4, SRA5, SRA6, SRA7, SRA8, SRA9, SRA10
CALABRIA: CRA3, CRA4, CRA5
- DISCARICHE RIFIUTI SPECIALI NON PERICOLOSI
SICILIA: SRAS, SRAS1, SRAS2
CALABRIA: DISCARICA
- STAZIONI METROPOLITANE
SICILIA: SS1, SS2, SS3
- SITI DI PRODUZIONE INERTI
SICILIA: SC1, SC2, SC3
CALABRIA: CC1
- CASSA DI ESPANSIONE
- VIABILITA'
- IMPIANTI DI BERNAGGIO ESISTENTI
- IMPIANTI DI BERNAGGIO NUOVI
- IMPIANTI DI FRANTUMAZIONE
- IMPIANTI DI SEPARAZIONE VTR, SPRITZ
- IMPIANTI DI LAVORAZIONE TERRE PER RIFASCIMENTI
- RETIICOLO IDROGRAFICO
- LIMITI COMUNALI
- PISTE DI CANTIERE

QUADRO DI UNIONE

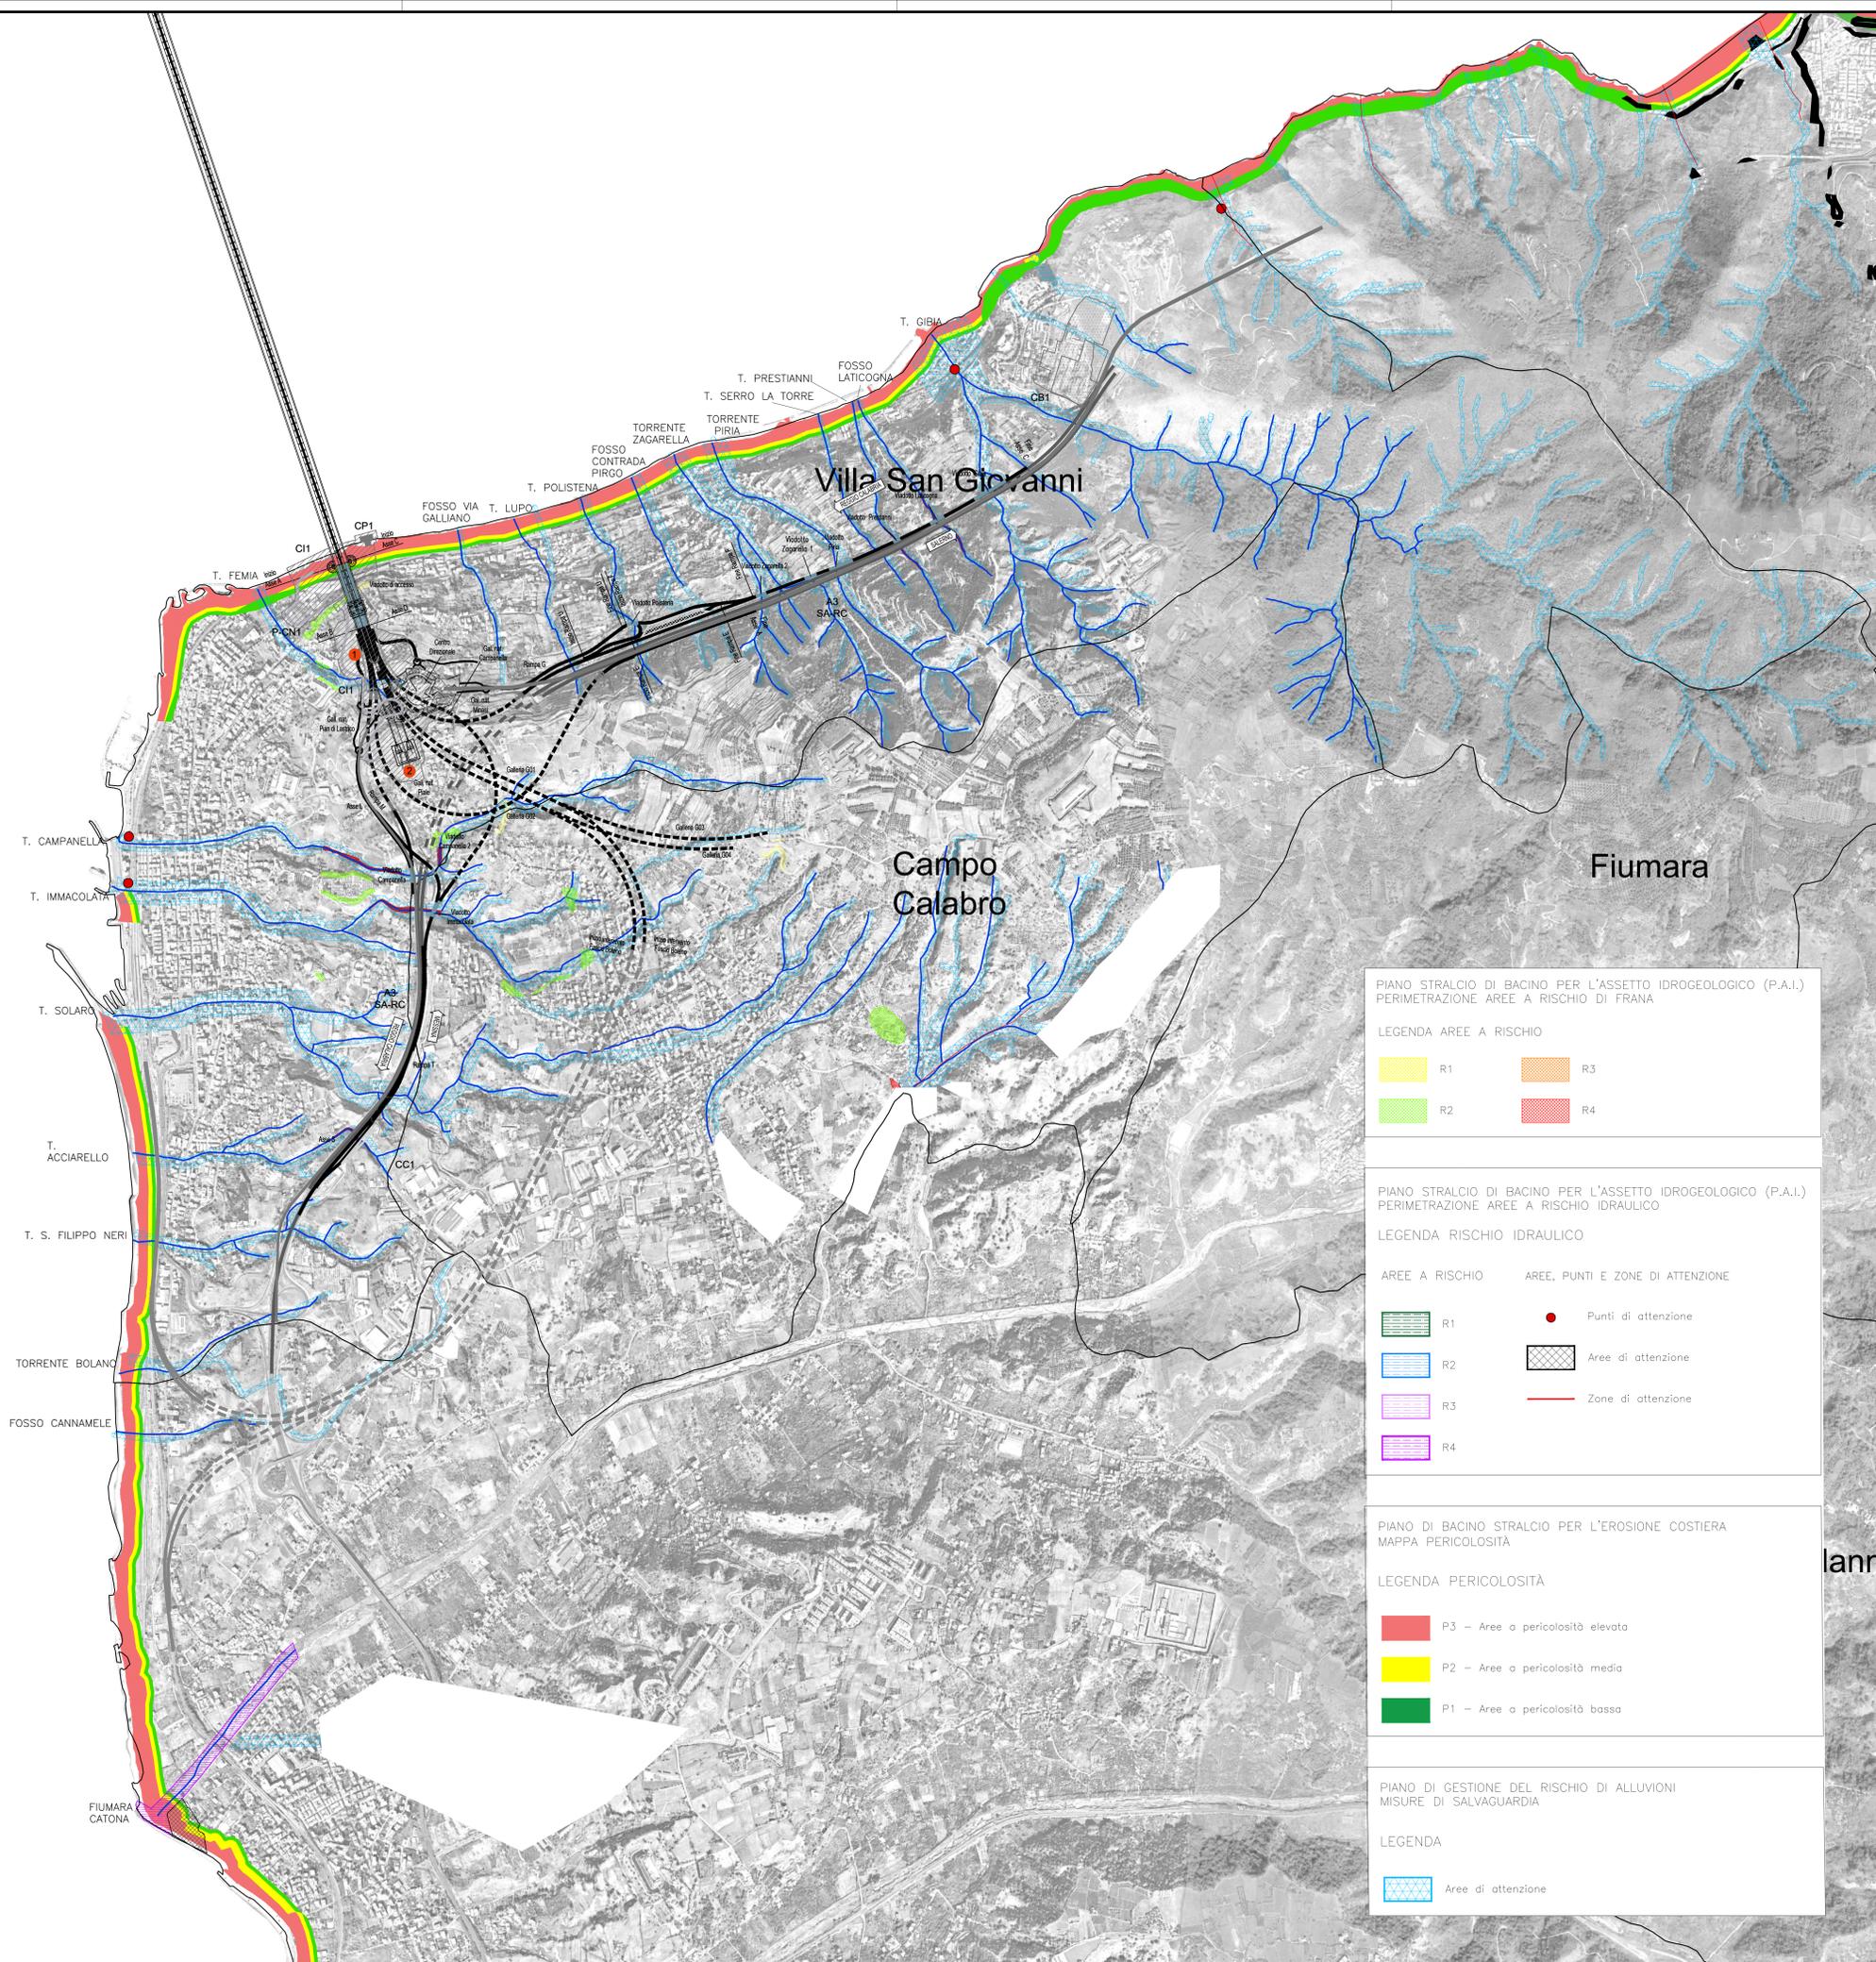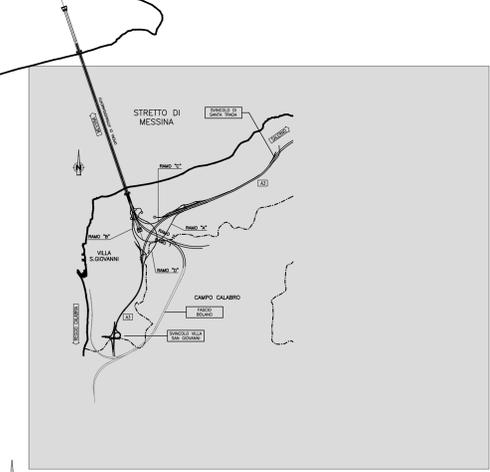

PIANO STRALCIO DI BACINO PER L'ASSETTO IDROGEOLOGICO (P.A.I.) PERIMETRAZIONE AREE A RISCHIO DI FRANA

- LEGENDA AREE A RISCHIO
- R1
 - R2
 - R3
 - R4

PIANO STRALCIO DI BACINO PER L'ASSETTO IDROGEOLOGICO (P.A.I.) PERIMETRAZIONE AREE A RISCHIO IDRAULICO

- LEGENDA RISCHIO IDRAULICO
- AREE A RISCHIO
- R1
 - R2
 - R3
 - R4
- AREE, PUNTI E ZONE DI ATTENZIONE
- Punti di attenzione
 - Aree di attenzione
 - Zone di attenzione

PIANO DI BACINO STRALCIO PER L'EROSIONE COSTIERA MAPPA PERICOLOSITA'

- LEGENDA PERICOLOSITA'
- P3 - Aree a pericolosità elevata
 - P2 - Aree a pericolosità media
 - P1 - Aree a pericolosità bassa

PIANO DI GESTIONE DEL RISCHIO DI ALLUVIONI MISURE DI SALVAGUARDIA

- LEGENDA
- Aree di attenzione

Stretto di Messina
 Concessionario per la progettazione, realizzazione e gestione del collegamento stabile tra la Sicilia e il Continente
 Organismo di diritto pubblico
 (Legge n° 1158 del 17/12/1971, modificata dal D.Lgs. n° 114 del 24/04/2001, Legge n. 58 del 28/05/2003)

PONTE SULLO STRETTO DI MESSINA
PROGETTO DEFINITIVO
 Documentazione Integrativa ai sensi della Legge n. 58 del 26.05.2003

EUROLINK S.C.p.A.
 WEBUILD ITALIA S.p.A. (Mandataria)
 SOCIETA' ITALIANA PER CONDOTTE D'ACQUA S.p.A. (Mandatario)
 COOPERATIVA MJURATORI E CEMENTISTI - C.M.C. di Ravenna Soc. Coop. a.r.l. (Mandatario)
 SACYR S.A.U. (Mandatario)
 ISHIKAWAJIMA - HARIMA HEAVY INDUSTRIES CO. Ltd. (Mandatario)
 A.C.I. S.C.P.A. - CONSORZIO STABILE (Mandatario)

IL PROGETTISTA PRESTAZIONI SPECIALISTICHE
 EuroLink
 Dott. Ing. M. Orlandini
 Ordine Ingegneri Roma n. 4250

IL CONTRATTO GENERALE
 Amministratore Delegato
 Dott. F. di Pietro

STRETTO DI MESSINA
 Direttore Tecnico
 Dott. Ing. Valerio Mele

STRETTO DI MESSINA
 Amministratore Delegato
 Dott. P. Clucci

GENERALE **AMVR0614**
AMBIENTE
STUDIO DI IMPATTO AMBIENTALE
QUADRO DI RIFERIMENTO PROGRAMMATICO
 CALABRIA-VINCOLI ASSETTO IDROGEOLOGICO-1g1/2

REV.	DATA	DESCRIZIONE	REDAITTO	VERIFICATO	APPROVATO
A	30/09/2023	EMISSIONE DEFINITIVA	VITALE	SANDRUCCI	ORLANDINI
B	15/11/2023	EMISSIONE PER AGGIORNAMENTO	VITALE	SANDRUCCI	ORLANDINI
C	20/01/2024	EMISSIONE PER AGGIORNAMENTO CARTIGLIO	VITALE	SANDRUCCI	ORLANDINI

CODICE: C G 5 0 0 0 | P G 4 R G A M I A Q 1 | 0 0 0 0 | 0 5 A | SCALA: 1:1000
 NOME DEL FILE: AMVR0614.dwg