

PIANO STRALCIO DI BACINO PER L'ASSETTO IDROGEOLOGICO (P.A.I.)
PERIMETRAZIONE AREE A RISCHIO DI FRANA

LEGENDA AREE A RISCHIO

R1

PIANO STRALCIO DI BACINO PER L'ASSETTO IDROGEOLOGICO (P.A.I.)
PERIMETRAZIONE AREE A RISCHIO IDRAULICO

LEGENDA RISCHIO IDRAULICO

AREE, PUNTI E ZONE DI ATTENZIONE

Punti di attenzione

PIANO DI GESTIONE DEL RISCHIO DI ALLUVIONI
MISURE DI SALVAGUARDIA


LEGENDA

Aree di attenzione

NOTE GENERALI

- PROGETTO STRADALE E FERROVIARIO:**
- Trinca
 - Rilevato
 - Viadotto
 - Imbocco galleria
 - Galleria artificiale
 - Galleria naturale
 - Area di sosta
 - SA-RC
 - SA-RC tratto in galleria
 - Progetto ferroviario
 - Fascio Bolano
- CANTIERIZZAZIONE:**
- PONTILI
SICILIA: SP1 - SP2 - SP3
CALABRIA: CP1
 - CANTIERI OPERATIVI
SICILIA: S11, S12, S13, S14, S15, S16, S17, S18
CALABRIA: C11
 - CANTIERI LOGISTICI
SICILIA: SB1, SB2, SB3, SB4, SB5
CALABRIA: CB1
 - SITI DI PRODUZIONE INERTI
SICILIA: SC1, SC2, SC3
CALABRIA: CC1
 - IMPIANTI DI BENTRAGGIO ESISTENTI
 - IMPIANTI DI BENTRAGGIO NUOVI
 - SITI DI RECUPERO AMBIENTALE
SICILIA: SR4, SR5, SR6, SR7, SR8, SR9, SR10
CALABRIA: CR3, CR4, CR5
 - DISCARICHE RIFIUTI SPECIALI NON PERICOLOSI
SICILIA: SR5, SR6, SR7, SR8, SR9, SR10
CALABRIA: DISCARICA
 - STAZIONI METROPOLITANE
SICILIA: SS1, SS2, SS3
 - CASSA DI ESPANSIONE
 - PISTE DI CANTIERE
 - IMPIANTI DI FRANTUMAZIONE
 - IMPIANTI DI SEPARAZIONE VTR, SPRITZ
 - IMPIANTI DI LAVORAZIONE TERRE PER RIPASCIMENTI
 - RETI COLETTIVE
 - RETIQUE IDROGRAFICO
 - AMBITO DI INDAGINE
 - LIMITI COMUNALI

QUADRO DI UNIONE

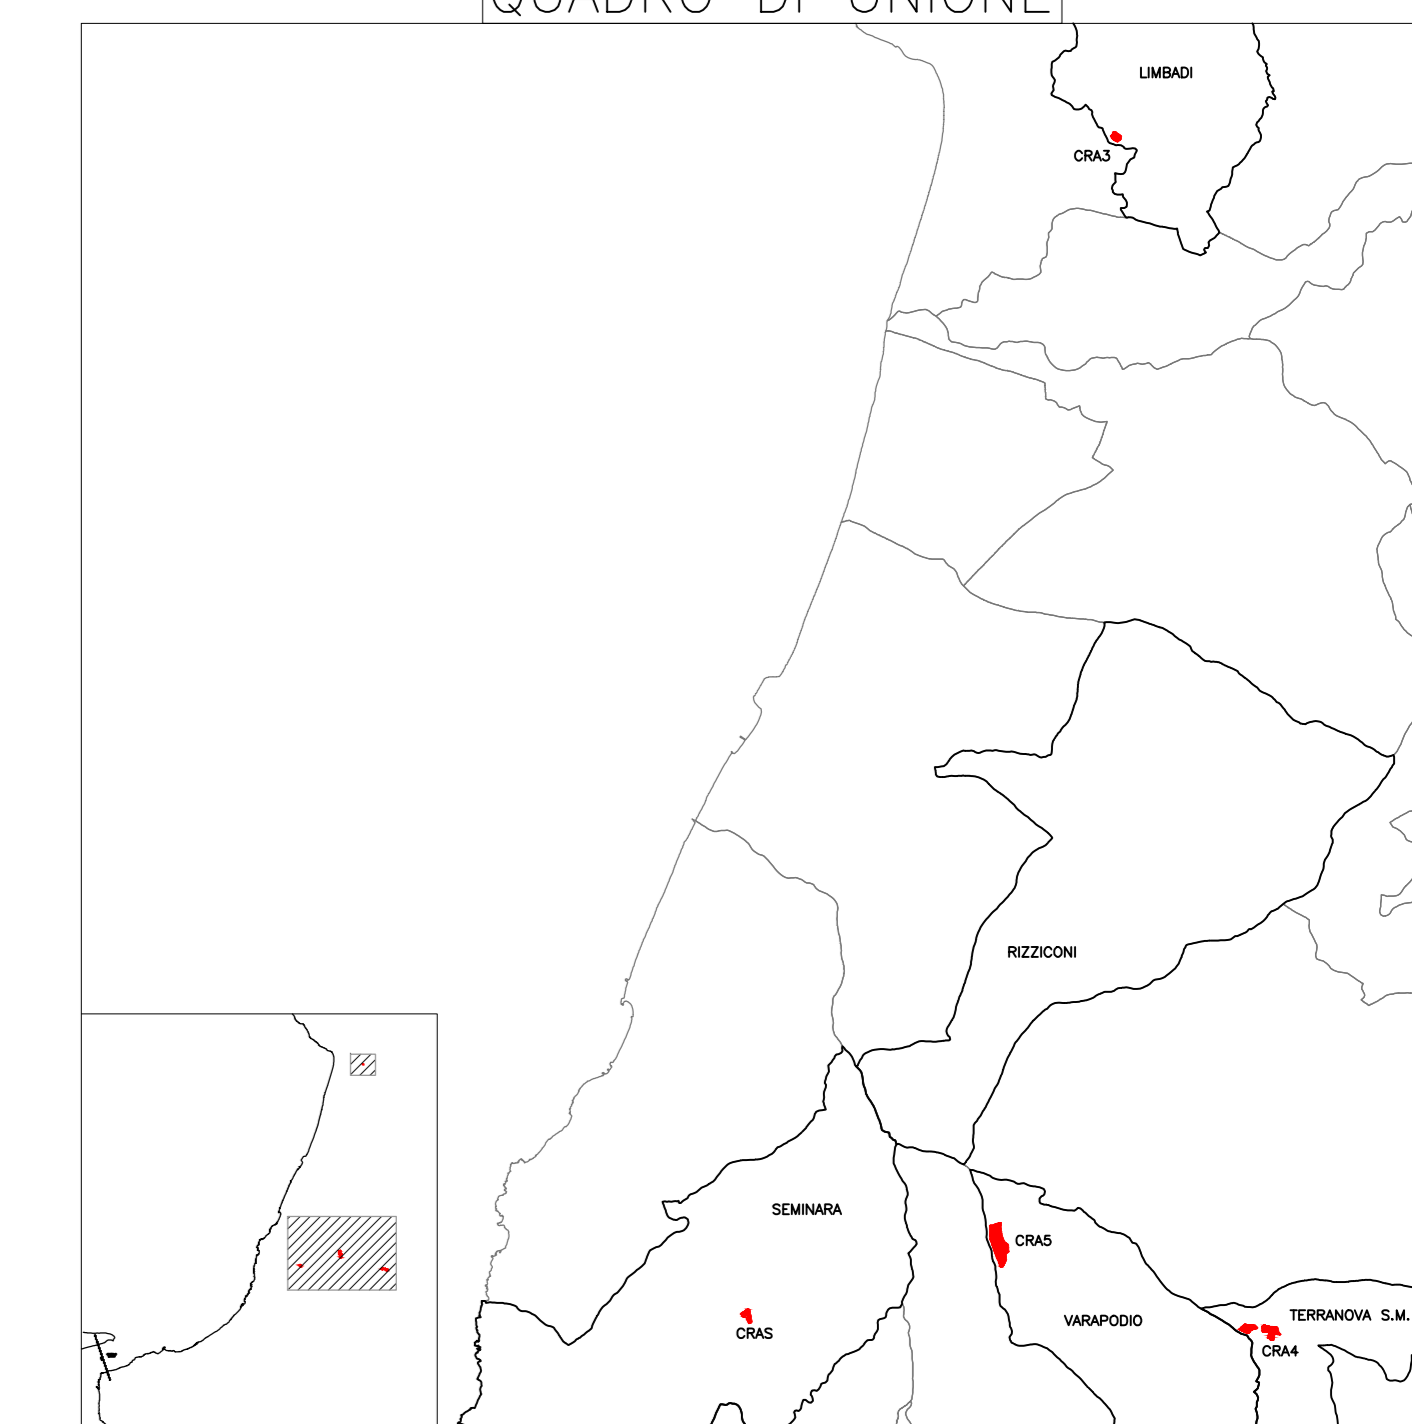

Stretto di Messina

Concessionario per la progettazione, realizzazione e gestione del collegamento stabile tra la Sicilia e il Continente
Ordinanza di Istituto pubblico
(Legge n° 1108 del 17/12/1971, modificata dal D.Lgs. n° 114 del 24/04/2001, Legge n. 58 del 28/05/2023)

EuroLink

PONTE SULLO STRETTO DI MESSINA

PROGETTO DEFINITIVO
Documentazione Integrativa ai sensi della Legge n. 58 del 26.05.2023

EUROLINK S.C.p.A.
WEBUILD ITALIA S.p.A. (Mandataria)
SOCIETA' ITALIANA PER CONDOTTE D'ACQUA S.p.A. (Mandatario)
COOPERATIVA MURATORI E CEMENTISTI - C.M.C. di Ravenna Soc. Coop. a.r.l. (Mandatario)
SACYR S.A.U. (Mandatario)
ISHIKAWAJIIMA - HARIMA HEAVY INDUSTRIES CO. Ltd. (Mandatario)
A.C.I. S.C.P.A. - CONSORZIO STABILE (Mandatario)

IL PROGETTISTA EuroLink Dott. Ing. M. Orlandini Ordine Ingegneri Roma n. 4240	PRESTAZIONI SPECIALISTICHE Opera di ingegneria PROGER COWI Opera di ingegneria ROCK SOIL	IL CONTRINTE GENERALE Amministratore Delegato Dott. F. di Pietro	STRETTO DI MESSINA Direttore Tecnico Dott. Ing. Valerio Mele	STRETTO DI MESSINA Amministratore Delegato Dott. P. Ciucci
--	--	--	--	--

GENERALE AMVR0615

AMBIENTE

STUDIO DI IMPATTO AMBIENTALE
QUADRO DI RIFERIMENTO PROGRAMMATICO
CALABRIA-VINCOLI ASSETTO IDROGEOLOGICO-1g2/2

REV.	DATA	DESCRIZIONE	REDAZIONE	VERIFICATO	APPROVATO
A	30/09/2023	EMISSIONE DEFINITIVA	VITALE	SANDRUCCI	ORLANDINI
B	15/11/2023	EMISSIONE PER AGGIORNAMENTO	VITALE	SANDRUCCI	ORLANDINI
C	20/01/2024	EMISSIONE PER AGGIORNAMENTO CARTIGLIO	VITALE	SANDRUCCI	ORLANDINI