


- NOTE GENERALI**
- LEGENDA:**
- Aree di notevole interesse ex D.Lgs 42/2004 art. 136 Lett. d)
- 190076 - Paesaggi che si affacciano sullo Stretto del territorio comunale di Messina
- Vincoli paesaggistici ex D.Lgs 42/2004 art. 142
- Territori costieri compresi in una fascia di 300 m. dalla linea di battigia - Lett. a)
 - Territori contermini ai laghi compresi in una fascia di 300 m.dalla linea di battigia - Lett. b)
 - Fiumi, torrenti e corsi d'acqua e relative sponde per una fascia di 150 m. - Lett. c)
 - Aree protette (Parchi Regionali e Riserve) - Lett. f)
 - Territori ricoperti da foreste e da boschi e sottoposti a vincolo di rimboscimento - Lett. g)
 - Aree e siti di interesse archeologico - Lett. m)
- Vincoli paesaggistici ex D.Lgs 42/2004 art. 143 Lett. i)
- ZPS ITA030042 - Monti Peloritani, Dorsale Curcuraci, Antennamare e area marina dello stretto di Messina
 - ZSC ITA030008 - Capo Peloro, Laghi di Ganzirri
 - ZSC ITA030011 - Dorsale Curcuraci . Antennamare
 - Aree soggette a tutela paesaggistica definite dal PPAmbito9
- Beni culturali ex D.Lgs 42/2004 art. 10
- Beni di interesse storico culturale

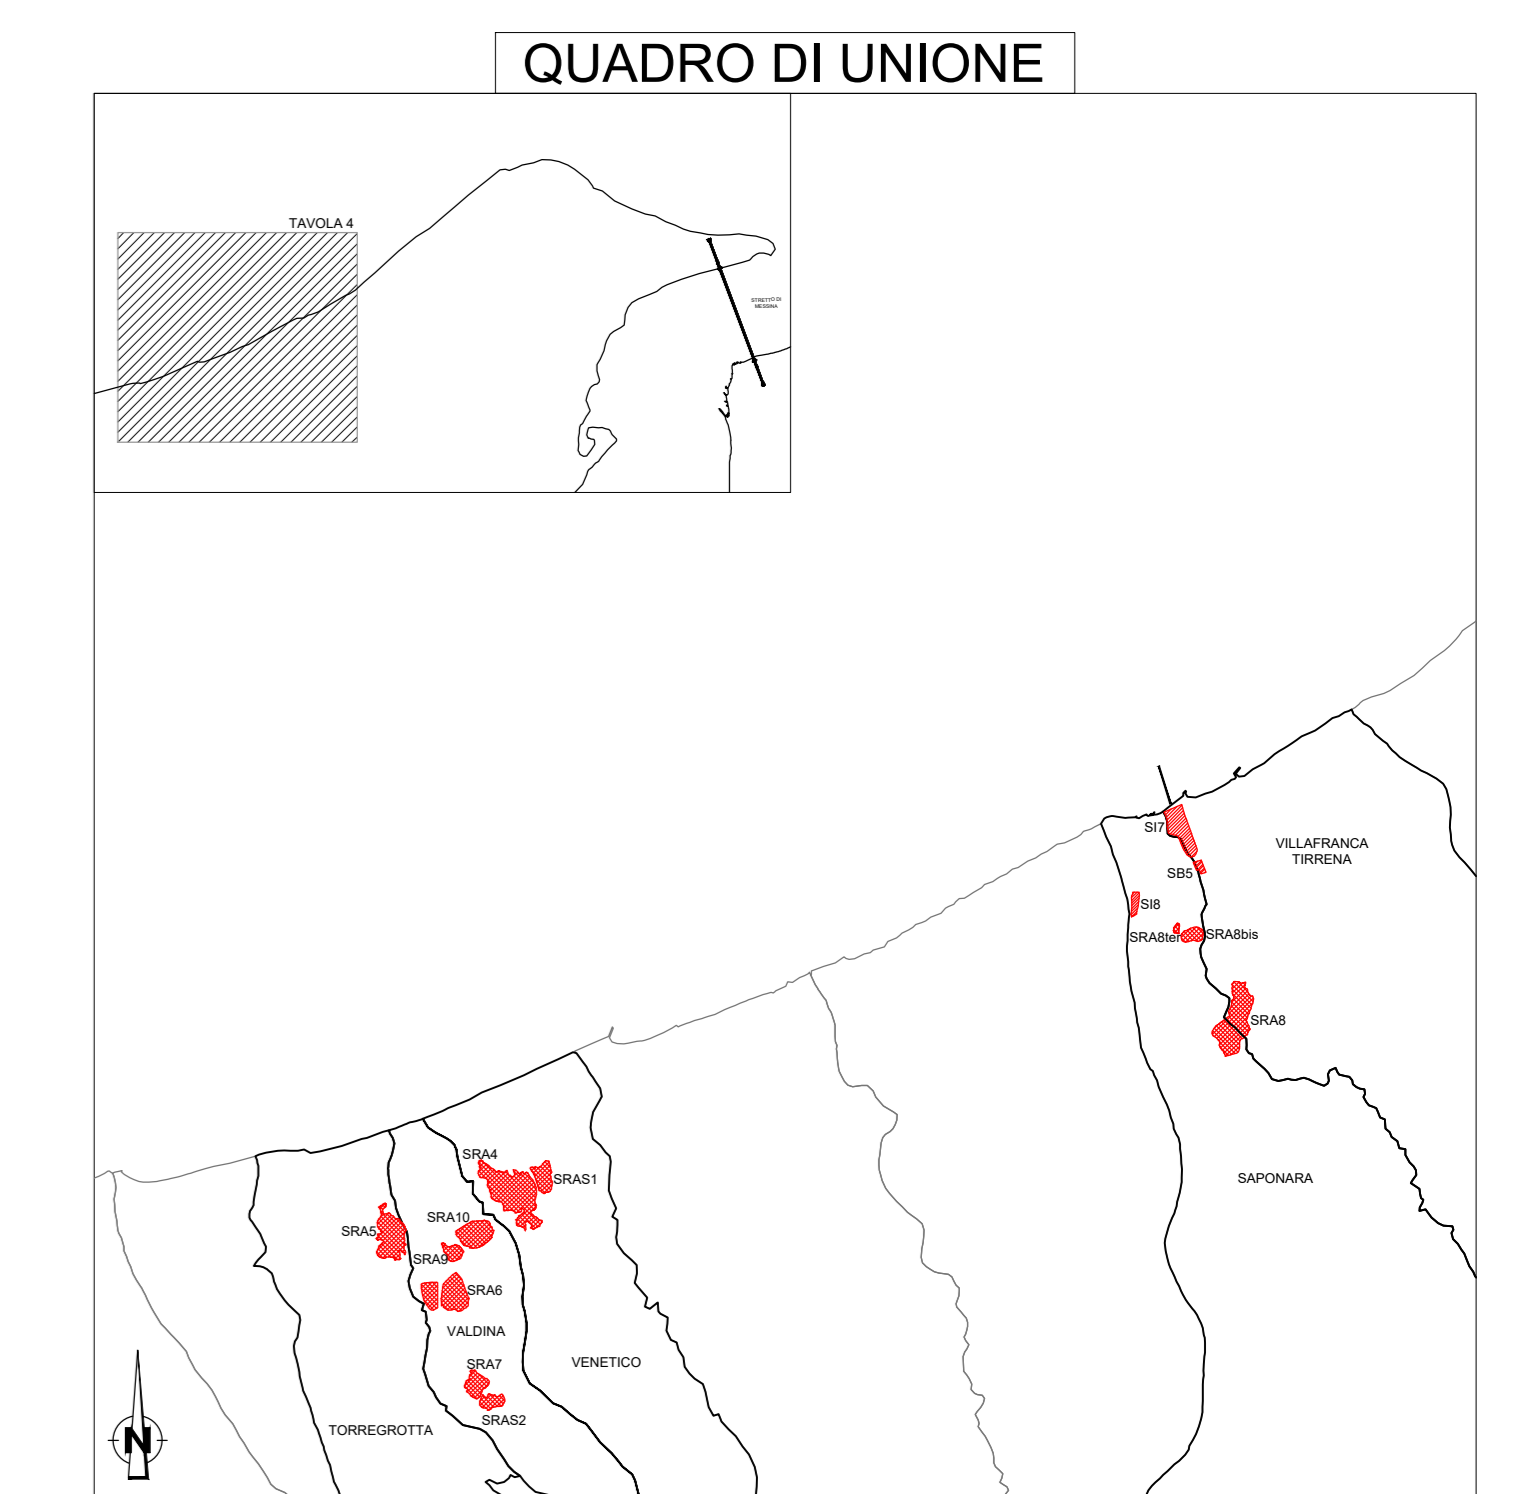

PROGETTO STRADALE E FERROVIARIO:

- Trincea
 - Rilevato
 - Viadotto
 - Imbocco galleria
 - Galleria artificiale
 - Galleria naturale
 - Area di sosta
 - SA-RC
 - SA-RC tratto in galleria
 - Progetto ferroviario
 - Fascio Bolano (competenza di RFI)
- CANTIERIZZAZIONE:**
- PONTILI
SICILIA: SP1 - SP2 - SP3
CALABRIA: CP1
 - CANTIERI OPERATIVI
SICILIA: SI1, SI2, SI3, SI4, SI5, SI6, SI7, SI8
CALABRIA: CI1
 - CANTIERI LOGISTICI
SICILIA: SB1, SB2, SB3, SB4, SB5
CALABRIA: CB1
 - SITI DI PRODUZIONE INERTI
SICILIA: SC1, SC2, SC3
CALABRIA: CC1
 - VIABILITA'
 - SITI DI RECUPERO AMBIENTALE
SICILIA: SRA4, SRA5, SRA6, SRA7, SRA8, SRA9, SRA10
CALABRIA: CRA3, CRA4, CRA5
 - DISCARICHE RIFIUTI SPECIALI NON PERICOLOSI
SICILIA: SRAS, SRAS1, SRAS2
CALABRIA: DISCARICA
 - STAZIONI METROPOLITANE
SICILIA: SS1, SS2, SS3
 - CASSA DI ESPANSIONE
 - PISTE DI CANTIERE
 - n° IMPIANTI DI BETONAGGIO ESISTENTI
 - n° IMPIANTI DI BETONAGGIO NUOVI
 - IMPIANTI DI FRANTUMAZIONE
 - IMPIANTI DI SEPARAZIONE VTR, SPRITZ
 - IMPIANTI DI LAVORAZIONE TERRE PER RIPASCIMENTI
 - LIMITI COMUNALI

Stretto di Messina

Concessionario per la progettazione, realizzazione e gestione del collegamento stabile tra la Sicilia e il Continente
Organismo di diritto pubblico
(Legge n° 1108 del 17/12/1971, modificato dal D.Lgs. n° 114 del 24/04/2000, Legge n. 58 del 28/05/2023)

PONTE SULLO STRETTO DI MESSINA

PROGETTO DEFINITIVO
Documentazione Integrativa ai sensi della Legge n. 58 del 26.05.2023

EUROLINK S.C.p.A.
WEBUILD ITALIA S.p.A. (Mandataria)
SOCIETA' ITALIANA PER CONDOTTE D'ACQUA S.p.A. (Mandatario)
COOPERATIVA MURATORI E CEMENTISTI - C.M.C. di Ravenna Soc. Coop. a.r.l. (Mandatario)
SACYR S.A.U. (Mandatario)
ISHIKAWAJIMA - HARIMA HEAVY INDUSTRIES CO. Ltd. (Mandatario)
A.C.I.S.C.P.A. - CONSORZIO STABILE (Mandatario)

IL PROGETTISTA Dott. Ing. M. Orlandini Ordine Ingegneri Roma n° 4242	PRESTAZIONI SPECIALISTICHE Collegamento Siciliascandinavo Dott. F. di Pietro Dott. Ing. M. Orlandini Ordine Ingegneri Roma n° 4242	IL CONTRATTO GENERALE Amministratore Delegato Dott. F. di Pietro	STRETTO DI MESSINA Direttore Tecnico Dott. Ing. Valerio Miele	STRETTO DI MESSINA Amministratore Delegato Dott. P. Ciucci
--	--	--	---	--

GENERALE AMVR0621

AMBIENTE

STUDIO DI IMPATTO AMBIENTALE

QUADRO DI RIFERIMENTO PROGRAMMATICO

SICILIA-SISTEMA DEI VINCOLI E DELLE TUTELE AMBIENTALI E PAESAGGISTICHE - fg 4/4

REV.	DATA	DESCRIZIONE	REDAITTO	VERIFICATO	APPROVATO
A	30/09/2023	EMISSIONE DEFINITIVA	VITALE	SANDRUCCI	ORLANDINI
B	15/11/2023	EMISSIONE PER AGGIORNAMENTO	VITALE	SANDRUCCI	ORLANDINI
C	20/01/2024	EMISSIONE PER AGGIORNAMENTO CARTIGLIO	VITALE	SANDRUCCI	ORLANDINI

SCALA: 100%

NOME DEL FILE: AMVR0621.dwg