


NOTE GENERALI

- PROGETTO STRADALE E FERROVIARIO:**
- Trincea
  - Rilevato
  - Viadotto
  - Imbocco galleria
  - Galleria artificiale
  - Galleria naturale
  - Area di sosta
  - SA-RC
  - SA-RC tratto in galleria
  - Progetto ferroviario Fascio Bolano
- CANTIERIZZAZIONE:**
- PONTILI SICILIA: SP1 - SP2 - SP3 CALABRIA: CP1
  - CANTIERI OPERATIVI SICILIA: S11, S12, S13, S14, S15, S16, S17, S18 CALABRIA: C11
  - CANTIERI LOGISTICI SICILIA: SB1, SB2, SB3, SB4, SB5 CALABRIA: CB1
  - SITI DI PRODUZIONE INERTI SICILIA: SC1, SC2, SC3 CALABRIA: CC1
  - VIABILITA'
  - PISTE DI CANTIERE
  - SITI DI RECUPERO AMBIENTALE SICILIA: SRA4, SRA5, SRA6, SRA7, SRA8, SRA8bis/ter, SRA9, SRA10 CALABRIA: CRA3, CRA4, CRA5
  - DISCARICHE RIFIUTI SPECIALI NON PERICOLOSI SICILIA: SRS, SRS1, SRS2 CALABRIA: CRAS
  - STAZIONI METROPOLITANE SICILIA: SS1, SS2, SS3
  - IMPIANTI DI BENTONAGGIO ESISTENTI
  - IMPIANTI DI BENTONAGGIO NUOVI
  - IMPIANTI DI FRANTUMAZIONE
  - IMPIANTI DI SEPARAZIONE VTR, SPRITZ
  - IMPIANTI DI LAVORAZIONE TERRE PER RIFASCIMENTI
- CORPI IDRICI INTERFERITI**
- CORPI IDRICI NON INTERFERITI**
- AMBITO DI INDAGINE**

QUADRO DI UNIONE

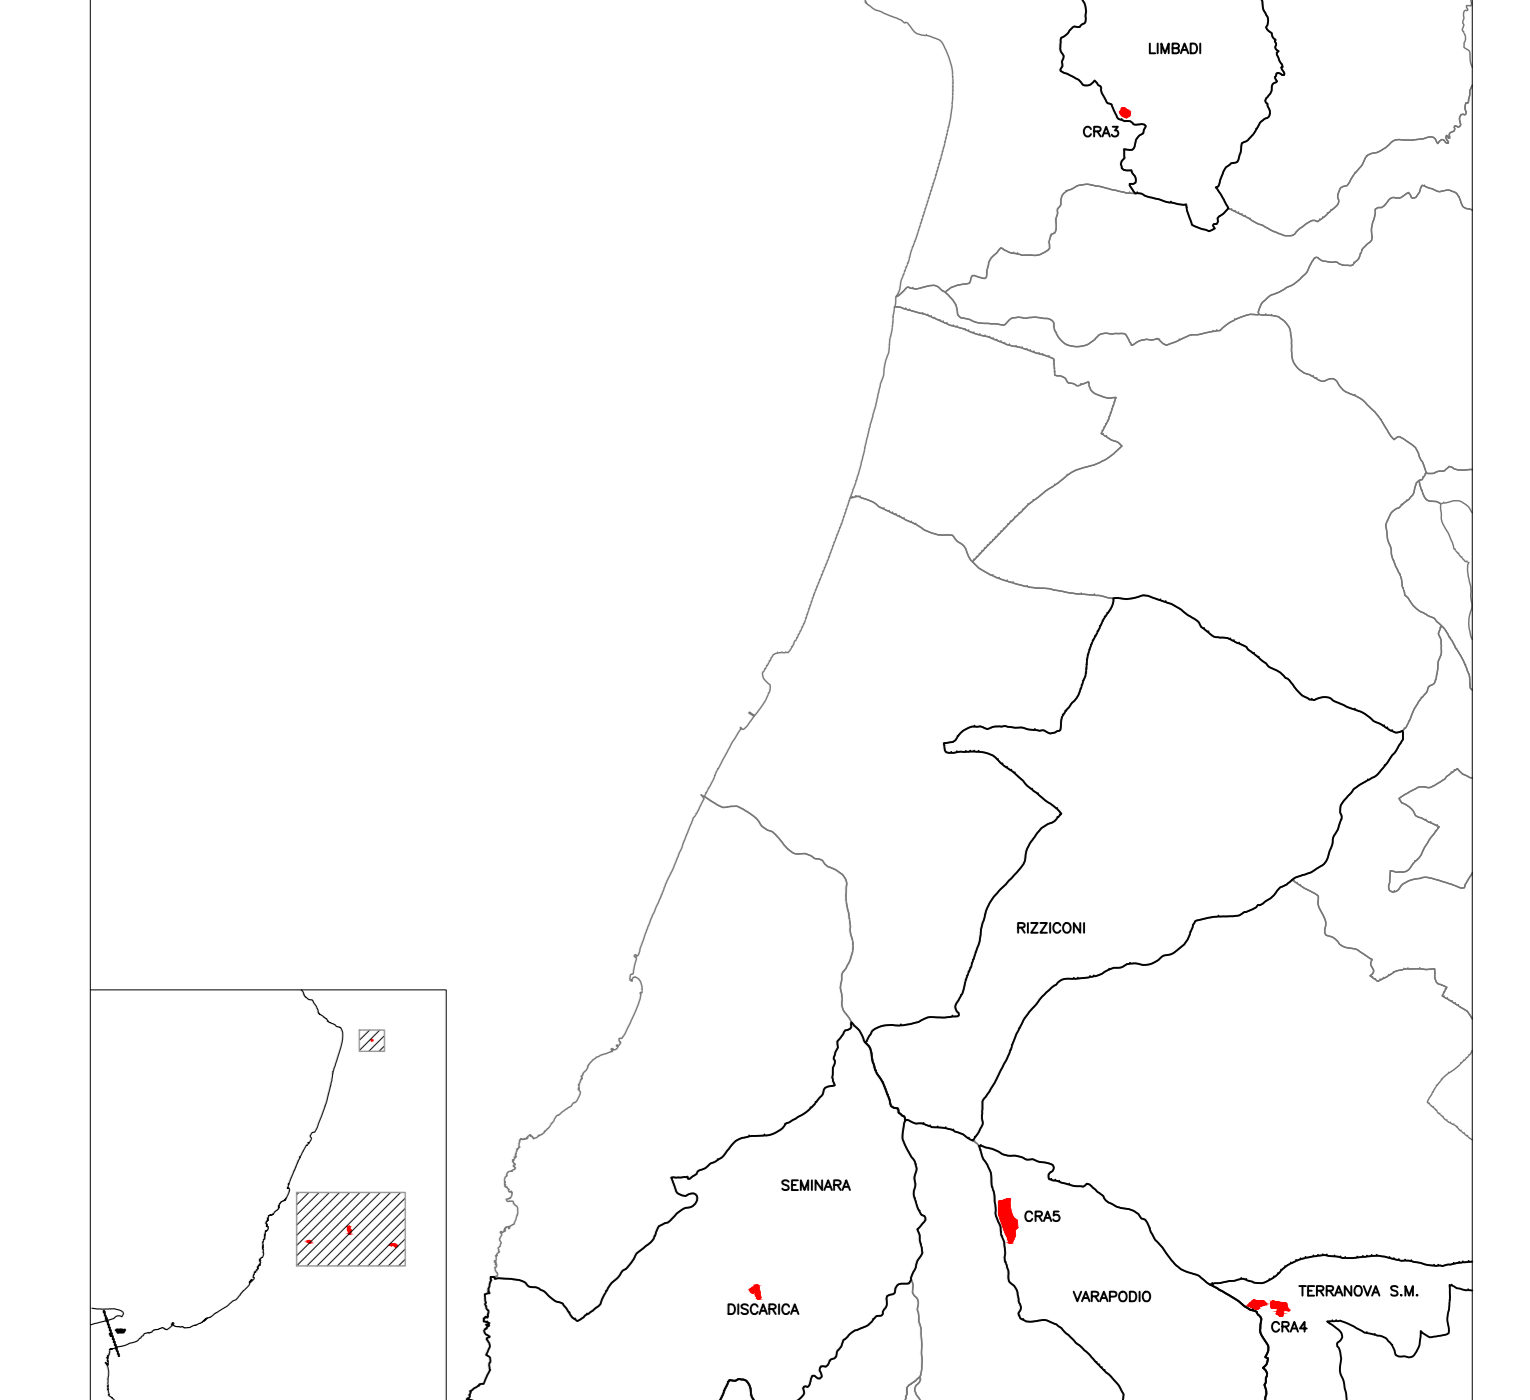

**Stretto di Messina**  
 Concessionario per la progettazione, realizzazione e gestione del collegamento stabile tra la Sicilia e il Continente  
 Organismo di diritto pubblico  
 (Legge n° 1158 del 17.12.1971, modificata dal D.Lgs. n° 114 del 24.04.2003, Legge n. 58 del 28.05.2023)

**PONTE SULLO STRETTO DI MESSINA**  
**PROGETTO DEFINITIVO**  
 Documentazione Integrativa ai sensi della Legge n. 58 del 26.05.2023

**EUROLINK S.C.p.A.**  
 WEBUILD ITALIA S.p.A. (Mandataria)  
 SOCIETA' ITALIANA PER CONDOTTE D'ACQUA S.p.A. (Mandatante)  
 COOPERATIVA MURATORI E CEMENTISTI - C.M.C. di Ravenna Soc. Coop. a.r.l. (Mandatante)  
 SACYR S.A.U. (Mandatante)  
 ISHIKAWAJIMA - HARIMA HEAVY INDUSTRIES CO. Ltd. (Mandatante)  
 A.C.I. S.C.P.A. - CONSORZIO STABILE (Mandatante)

IL PROGETTISTA <b>Eurolink</b> Dott. Ing. M. Orlandini Ordine Ingegneri Roma n. 4240	PRESTAZIONI SPECIALISTICHE Opera di ingegneria <b>PROGER</b> <b>COWI</b> <b>ROCK</b>	IL CONTRATTORE GENERALE Amministratore Delegato Dott. F. di Pietro	STRETTO DI MESSINA Direttore Tecnico Dott. Ing. Valerio Mele	STRETTO DI MESSINA Amministratore Delegato Dott. P. Ciucci
---	--	--	--	--

**GENERALE** **AMVRO753**  
**AMBIENTE**  
 STUDIO DI IMPATTO AMBIENTALE  
 QUADRO DI RIFERIMENTO AMBIENTALE-AMB. IDRICO: ACQUE SUPERFICIALI CALABRIA - CARTA DEI RETICOLI IDROGRAFICI - FG 2/2

REV.	DATA	DESCRIZIONE	REDAITTO	VERIFICATO	APPROVATO
A	15/11/2023	EMISSIONE DEFINITIVA	CALOTTO	SANDRUCCI	ORLANDINI
B	20/07/2024	EMISSIONE PER AGGIORNAMENTO CARTIGLIO	CALOTTO	SANDRUCCI	ORLANDINI