



PIANO STRALCIO DI BACINO PER L'ASSETTO IDROGEOLOGICO (P.A.I.)











 BACINO 001 – Area territoriale compresa fra Capo Peloro e il bacino del Saponara

 BACINO 002 – Bacino del Saponara




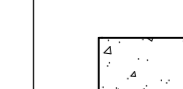



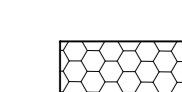
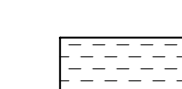





 BACINO 003 – Area Territoriale compresa tra i bacini del Saponara e del Niceto

NOTE GENERALI

PROGETTO STRADALE E FERROVIARIO:

-  Trincea
-  Rilevato
-  Viadotto
-  Imbocco galleria
-  Galleria artificiale
-  Galleria naturale
-  Area di sosta
-  SA-RC
-  SA-RC tratto in galleria
-  Progetto ferroviario Fascio Bolano

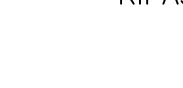CANTIERIZZAZIONE:

-  PONTILI
SICILIA: SP1 – SP2 – SP3
CALABRIA: CP1
-  CANTIERI OPERATIVI
SICILIA: S11, S12, S13, S14, S15, S16, S17, S18
CALABRIA: C11
-  CANTIERI LOGISTICI
SICILIA: SB1, SB2, SB3, SB4, SB5
CALABRIA: CB1
-  SITI DI PRODUZIONE INERTI
SICILIA: SC1, SC2, SC3
CALABRIA: CC1
-  VIABILITA'
-  PISTE DI CANTIERE
-  SITI DI RECUPERO AMBIENTALE
SICILIA: SRA4, SRA5, SRA6, SRA7, SRA8, SRA8bis/ter, SRA9, SRA10
CALABRIA: CRA3, CRA4, CRA5
-  DISCARICHE RIFIUTI SPECIALI NON PERICOLOSI
SICILIA: SRAS, SRAS1, SRAS2
CALABRIA: CRAS
-  STAZIONI METROPOLITANE
SICILIA: SS1, SS2, SS3
-  IMPIANTI DI BETONAGGIO ESISTENTI
-  IMPIANTI DI BETONAGGIO NUOVI
-  IMPIANTI DI FRANTUMAZIONE
-  IMPIANTI DI SEPARAZIONE VTR, SPRITZ
-  IMPIANTI DI LAVORAZIONE TERRE PER RIFASCIMENTI


 AREA DI INDAGINE

 CORPI IDRICI INTERFERITI

 CORPI IDRICI NON INTERFERITI

 BACINI IDROGRAFICI

QUADRO DI UNIONE

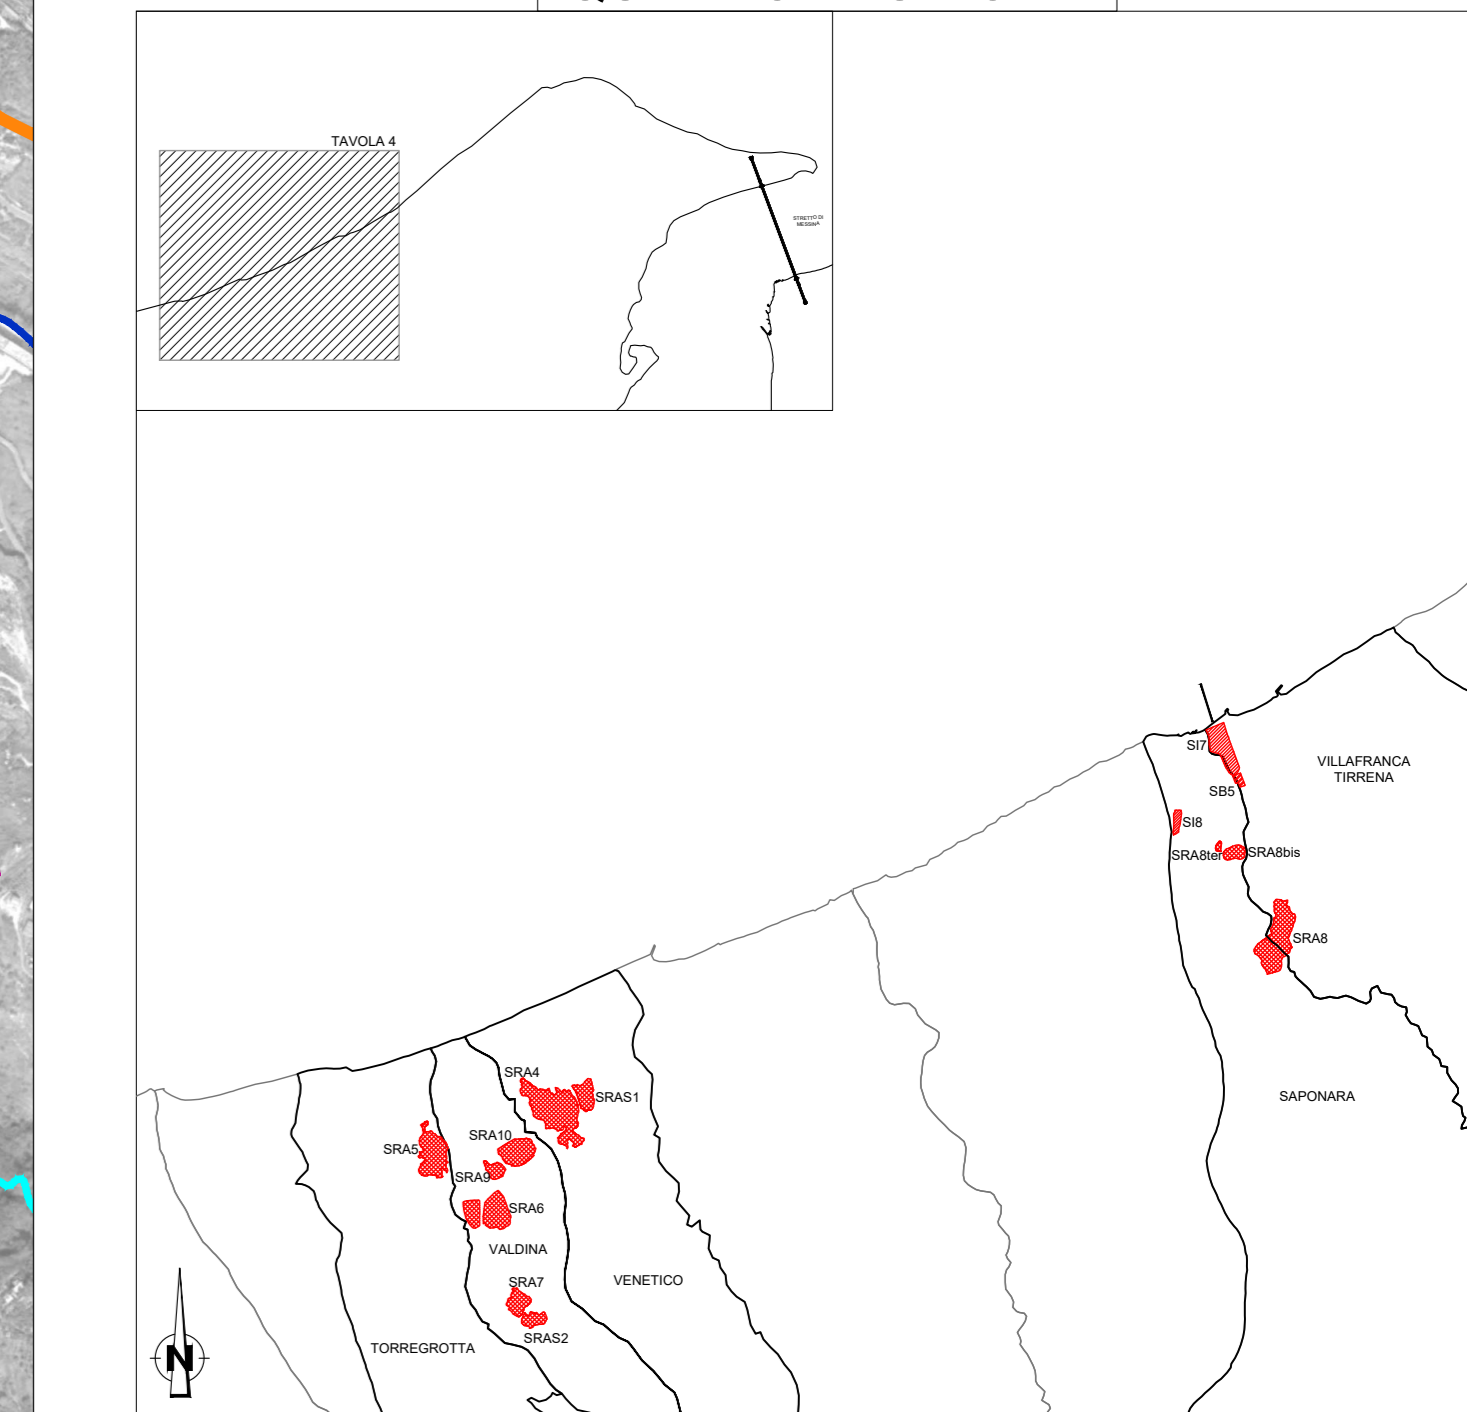

Stretto di Messina
Concessionario per la progettazione, redazione e gestione del collegamento stabile tra lo Stretto e il Continente
 (Legge n° 1108 del 17.12.1971, modificato dal D.Lgs. n° 114 del 24.04.2001, Legge n. 58 del 28.05.2023)

PONTE SULLO STRETTO DI MESSINA
PROGETTO DEFINITIVO
 Documentazione Integrativa ai sensi della Legge n. 58 del 26.05.2023

EUROLINK S.C.p.A.
 WEBUILD ITALIA S.p.A. (Mandatataria)
 SOCIETA' ITALIANA PER CONDOTTE D'ACQUA S.p.A. (Mandatante)
 COOPERATIVA MURATORI E CEMENTISTI - C.M.C. di Ravenna Soc. Coop. a.r.l. (Mandatante)
 SACYR S.A.U. (Mandatante)
 ISHIKAWAJIMA - HARIMA HEAVY INDUSTRIES CO. Ltd. (Mandatante)
 A.C.I. S.C.P.A. - CONSORZIO STABILE (Mandatante)

IL PROGETTISTA EuroLink Dott. Ing. M. Orlandini Ordine Ingegneri Roma n. 4240	PRESTAZIONI SPECIALISTICHE Collegamento tra le opere di infrastruttura ferroviaria PROGER Opera di ingegneria COWI Opera di ingegneria ROCK Opera di ingegneria	IL CONTRATTORE GENERALE Amministratore Delegato Dott. F. di Pietro	STRETTO DI MESSINA Direttore Tecnico Dott. Ing. Valerio Mele	STRETTO DI MESSINA Amministratore Delegato Dott. P. Ciucci
---	--	---	---	---

GENERALE **AMVR0754**
AMBIENTE
 STUDIO DI IMPATTO AMBIENTALE
 QUADRO DI RIFERIMENTO AMBIENTALE-AMB. IDRICO: ACQUE SUPERFICIALI
 SICILIA – CARTA DEI RETICOLI IDROGRAFICI – FG 4/4

REV.	DATA	DESCRIZIONE	REDAITTO	VERIFICATO	APPROVATO
A	15/11/2023	EMISSIONE IDENTIFICATIVA	CALOTTO	SANDRUCCI	ORLANDINI
B	20/07/2024	EMISSIONE PER AGGIORNAMENTO CARTIGLIO	CALOTTO	SANDRUCCI	ORLANDINI

CODICE: CG5000PGR4RGA1A03000000F1B
 SCALA: 1:10.000
 NOME DEL FILE: AMVR0754.dwg

