

PIANO STRALCIO DI BACINO PER L'ASSETTO IDROGEOLOGICO (P.A.I.)  
PERIMETRAZIONE AREE A RISCHIO DI FRANA

LEGENDA AREE A RISCHIO

R1

PIANO STRALCIO DI BACINO PER L'ASSETTO IDROGEOLOGICO (P.A.I.)  
PERIMETRAZIONE AREE A RISCHIO IDRAULICO

LEGENDA RISCHIO IDRAULICO

AREE, PUNTI E ZONE DI ATTENZIONE

Punti di attenzione

PIANO DI GESTIONE DEL RISCHIO DI ALLUVIONI  
MISURE DI SALVAGUARDIA


LEGENDA

Aree di attenzione

NOTE GENERALI

- PROGETTO STRADALE E FERROVIARIO:**
- Trinca
  - Rilevato
  - Viadotto
  - Imbocco galleria
  - Galleria artificiale
  - Galleria naturale
  - Area di sosta
  - SA-RC
  - SA-RC tratto in galleria
  - Progetto ferroviario
  - Fascio Bolano
- CANTIERIZZAZIONE:**
- PONTILI  
SICILIA: SP1 - SP2 - SP3  
CALABRIA: CP1
  - CANTIERI OPERATIVI  
SICILIA: SI1, SI2, SI3, SI4, SI5, SI6, SI7, SI8  
CALABRIA: CI1
  - CANTIERI LOGISTICI  
SICILIA: SB1, SB2, SB3, SB4, SB5  
CALABRIA: CB1
  - SITI DI PRODUZIONE INERTI  
SICILIA: SC1, SC2, SC3  
CALABRIA: CC1
  - VIABILITA'
  - IMPIANTI DI BENTRAGGIO ESISTENTI
  - IMPIANTI DI BENTRAGGIO NUOVI
  - SITI DI RECUPERO AMBIENTALE  
SICILIA: RA4, RA5, RA6, RA7, RA8, RA9, RA10  
CALABRIA: CA3, CA4, CA5
  - DISCARICHE RIFIUTI SPECIALI NON PERICOLOSI  
SICILIA: SR5, SR6, SR7, SR8, SR9, SR10  
CALABRIA: DISCARICA
  - STAZIONI METROPOLITANE  
SICILIA: SS1, SS2, SS3
  - CASSA DI ESPANSIONE
  - PISTE DI CANTIERE
  - IMPIANTI DI FRANTUMAZIONE
  - IMPIANTI DI SEPARAZIONE VTR, SPRITZ
  - IMPIANTI DI LAVORAZIONE TERRE PER RIPASCIMENTI
  - RETILO IDROGRAFICO
  - AMBITO DI INDAGINE
  - LIMITI COMUNALI

QUADRO DI UNIONE

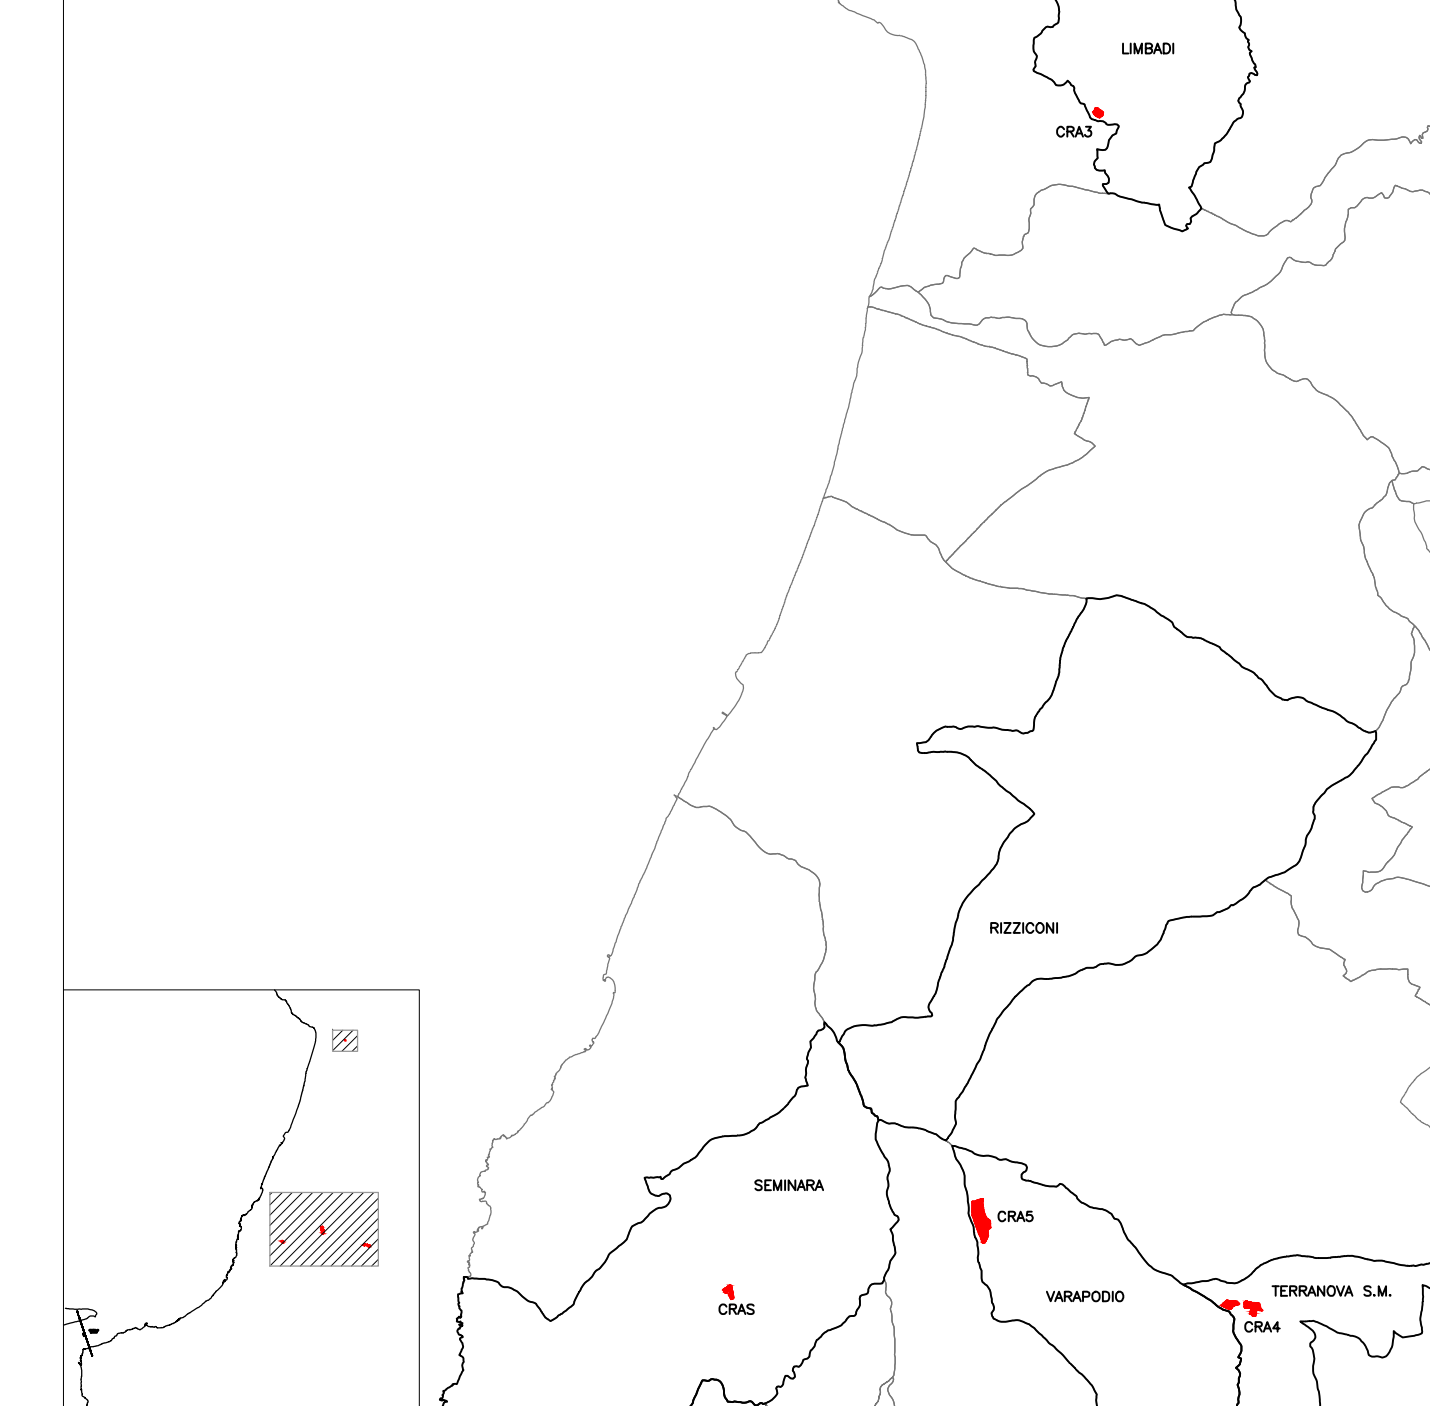

**Stretto di Messina**

Concessionario per la progettazione, realizzazione e gestione del collegamento stabile tra la Sicilia e il Continente  
Decreto n. 1158 del 17/12/1971, modificato dal D.Lgs. n. 114 del 24/04/2001, Legge n. 58 del 28/05/2003

**EUROLINK**

**PONTE SULLO STRETTO DI MESSINA**

**PROGETTO DEFINITIVO**

Documentazione Integrativa ai sensi della Legge n. 58 del 26.05.2003

**EUROLINK S.C.p.A.**  
WEBUILD ITALIA S.p.A. (Mandataria)  
SOCIETA' ITALIANA PER CONDOTTE D'ACQUA S.p.A. (Mandatario)  
COOPERATIVA MURATORI E CEMENTISTI - C.M.C. di Ravenna Soc. Coop. a.r.l. (Mandatario)  
SACYR S.A.U. (Mandatario)  
ISHIKAWAJIMA - HARIMA HEAVY INDUSTRIES CO. Ltd. (Mandatario)  
A.C.I. S.C.P.A. - CONSORZIO STABILE (Mandatario)

IL PROGETTISTA <b>EUROLINK</b> Dott. Ing. M. Orlandini Ordine Ingegneri Roma n. 4240	PRESTAZIONI SPECIALISTICHE Opera di ingegneria <b>PROGER</b> <b>COWI</b> Opera di ingegneria <b>ROCK</b> <b>SCS</b>	IL CONTRINTE GENERALE Amministratore Delegato Dott. F. di Pietro	STRETTO DI MESSINA Direttore Tecnico Dott. Ing. Valerio Mele	STRETTO DI MESSINA Amministratore Delegato Dott. P. Ciucci
--	---	--	--	--

**GENERALE** AMVR1148

AMBIENTE

RELAZIONE PAESAGGISTICA

GENERALE

CALABRIA-VINCOLI ASSETTO IDROGEOLOGICO-fig2/2

REV.	DATA	DESCRIZIONE	REDAZIONE	VERIFICATO	APPROVATO
A	30/09/2023	EMISSIONE DEFINITIVA	VITALE	SANDRUCCI	ORLANDINI
B	15/11/2023	EMISSIONE PER AGGIORNAMENTO	VITALE	SANDRUCCI	ORLANDINI
C	20/01/2024	EMISSIONE PER AGGIORNAMENTO CARTIGLIO	VITALE	SANDRUCCI	ORLANDINI