


**LEGENDA:**

- Vincoli paesaggistici ex D.Lgs 42/2004 art. 142
- Fiumi, torrenti e corsi d'acqua e relative sponde per una fascia di 150 m. - Lett. c)
  - Aree soggette a tutela da parte del PTCP di RC
  - Valorizzazione, attivazione di forme di fruizione integrata del territorio e proposta di istituzione di paesaggi protetti ai sensi della LR. 10/2003.
- AZIONE STRATEGICA 6: STRUTTURAZIONE DELLA RETE ECOLOGICA LOCALE PER LA RICOSTITUZIONE DEL POTENZIALE ECOLOGICO D'AMBITO

**NOTE GENERALI**

- PROGETTO STRADALE E FERROVIARIO:**
- Trincea
  - Rilevato
  - Viadotto
  - Imbocco galleria
  - Galleria artificiale
  - Galleria naturale
  - Area di sosta
  - SA-RC
  - SA-RC tratto in galleria
  - Progetto ferroviario
  - Fascio Bolano
- CANTIERIZZAZIONE:**
- PONTILI  
SICILIA: SP1 - SP2 - SP3  
CALABRIA: CP1
  - CANTIERI OPERATIVI  
SICILIA: S11, S12, S13, S14, S15, S16,  
S17, S18  
CALABRIA: C11
  - CANTIERI LOGISTICI  
SICILIA: SB1, SB2, SB3, SB4, SB5  
CALABRIA: CB1
  - SITI DI PRODUZIONE INERTI  
SICILIA: SC1, SC2, SC3  
CALABRIA: CC1
  - VIABILITA'
  - IMPIANTI DI BETONAGGIO ESISTENTI
  - IMPIANTI DI BETONAGGIO NUOVI
  - SITI DI RECUPERO AMBIENTALE  
SICILIA: SRA4, SRA5, SRA6, SRA7,  
SRA8, SRA9, SRA10  
CALABRIA: CRA3, CRA4, CRA5
  - DISCARICHE RIFIUTI SPECIALI NON PERICOLOSI  
SICILIA: SRS4, SRS1, SRS2  
CALABRIA: DISCARICA
  - STAZIONI METROPOLITANE  
SICILIA: SS1, SS2, SS3
  - CASSA DI ESPANSIONE
  - PISTE DI CANTIERE
  - IMPIANTI DI FRANTUMAZIONE
  - IMPIANTI DI SEPARAZIONE VTR. SPRITZ
  - IMPIANTI DI LAVORAZIONE TERRE PER RIPASCIMENTI
  - LIMITI COMUNALI

**QUADRO DI UNIONE**

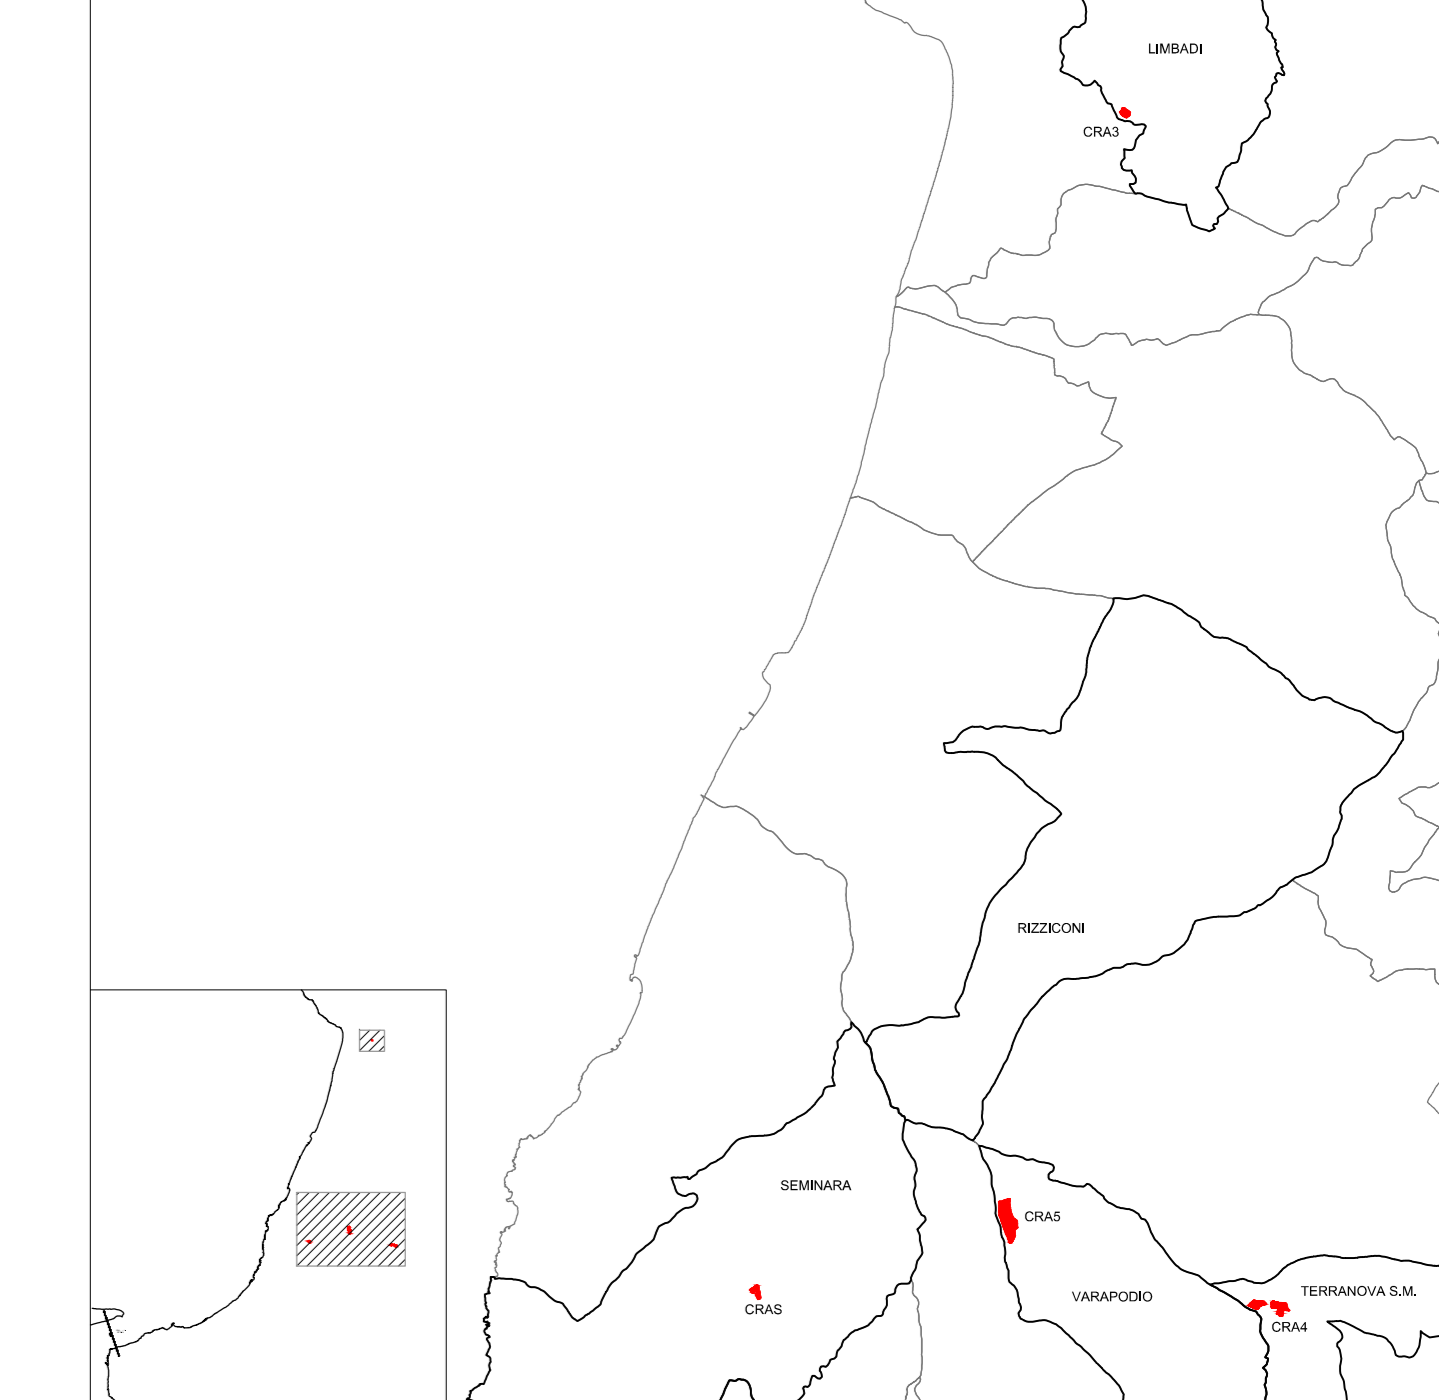

**Stretto di Messina**  
Concessionario per la progettazione, realizzazione e gestione del collegamento stabile tra la Sicilia e il Continente  
 Organismo di diritto pubblico  
 (Legge n° 1158 del 17/12/1971, modificata dal D.Lgs. n° 114 del 24/04/2003, Legge n. 58 del 28/05/2003)

**PONTE SULLO STRETTO DI MESSINA**  
**PROGETTO DEFINITIVO**  
Documentazione Integrativa ai sensi della Legge n. 58 del 26.05.2003

**EUROLINK S.C.p.A.**  
 WEBUILD ITALIA S.p.A. (Mandataria)  
 SOCIETA' ITALIANA PER CONDOTTE D'ACQUA S.p.A. (Mandatante)  
 COOPERATIVA MURATORI E CEMENTISTI - C.M.C. di Ravenna Soc. Coop. a.r.l. (Mandatante)  
 SACYR S.A.U. (Mandatante)  
 ISHIKAWAJIMA - HARIMA HEAVY INDUSTRIES CO. Ltd. (Mandatante)  
 A.C.I. S.C.P.A. - CONSORZIO STABILE (Mandatante)

<b>IL PROGETTISTA</b> EuroLink Dott. Ing. M. Oriandini Diretta Integratori Roma n° 4340	<b>PRESTAZIONI SPECIALISTICHE</b> COWI ROCK S&B	<b>IL CONTRATTORE GENERALE</b> Amministratore Delegato Dott. F. di Pietro	<b>STRETTO DI MESSINA</b> Direttore Tecnico Dott. Ing. Valerio Mele	<b>STRETTO DI MESSINA</b> Amministratore Delegato Dott. P. Ciacci
---	---	---	---	---

**GENERALE** AMVR1153  
**AMBIENTE**  
**RELAZIONE PAESAGGISTICA**  
**GENERALE**  
 CALABRIA-SISTEMA DEI VINCOLI E DELLE TUTELE AMBIENTALI E PAESAGGISTICHE Tav2/2

REV.	DATA	DESCRIZIONE	REDATTO	VERIFICATO	APPROVATO
A	30/09/2023	EMISSIONE DEFINITIVA	VITALE	SANDRUCCI	ORLANDINI
B	15/11/2023	EMISSIONE PER AGGIORNAMENTO	VITALE	SANDRUCCI	ORLANDINI
C	20/01/2024	EMISSIONE PER AGGIORNAMENTO CARTIGLIO	VITALE	SANDRUCCI	ORLANDINI