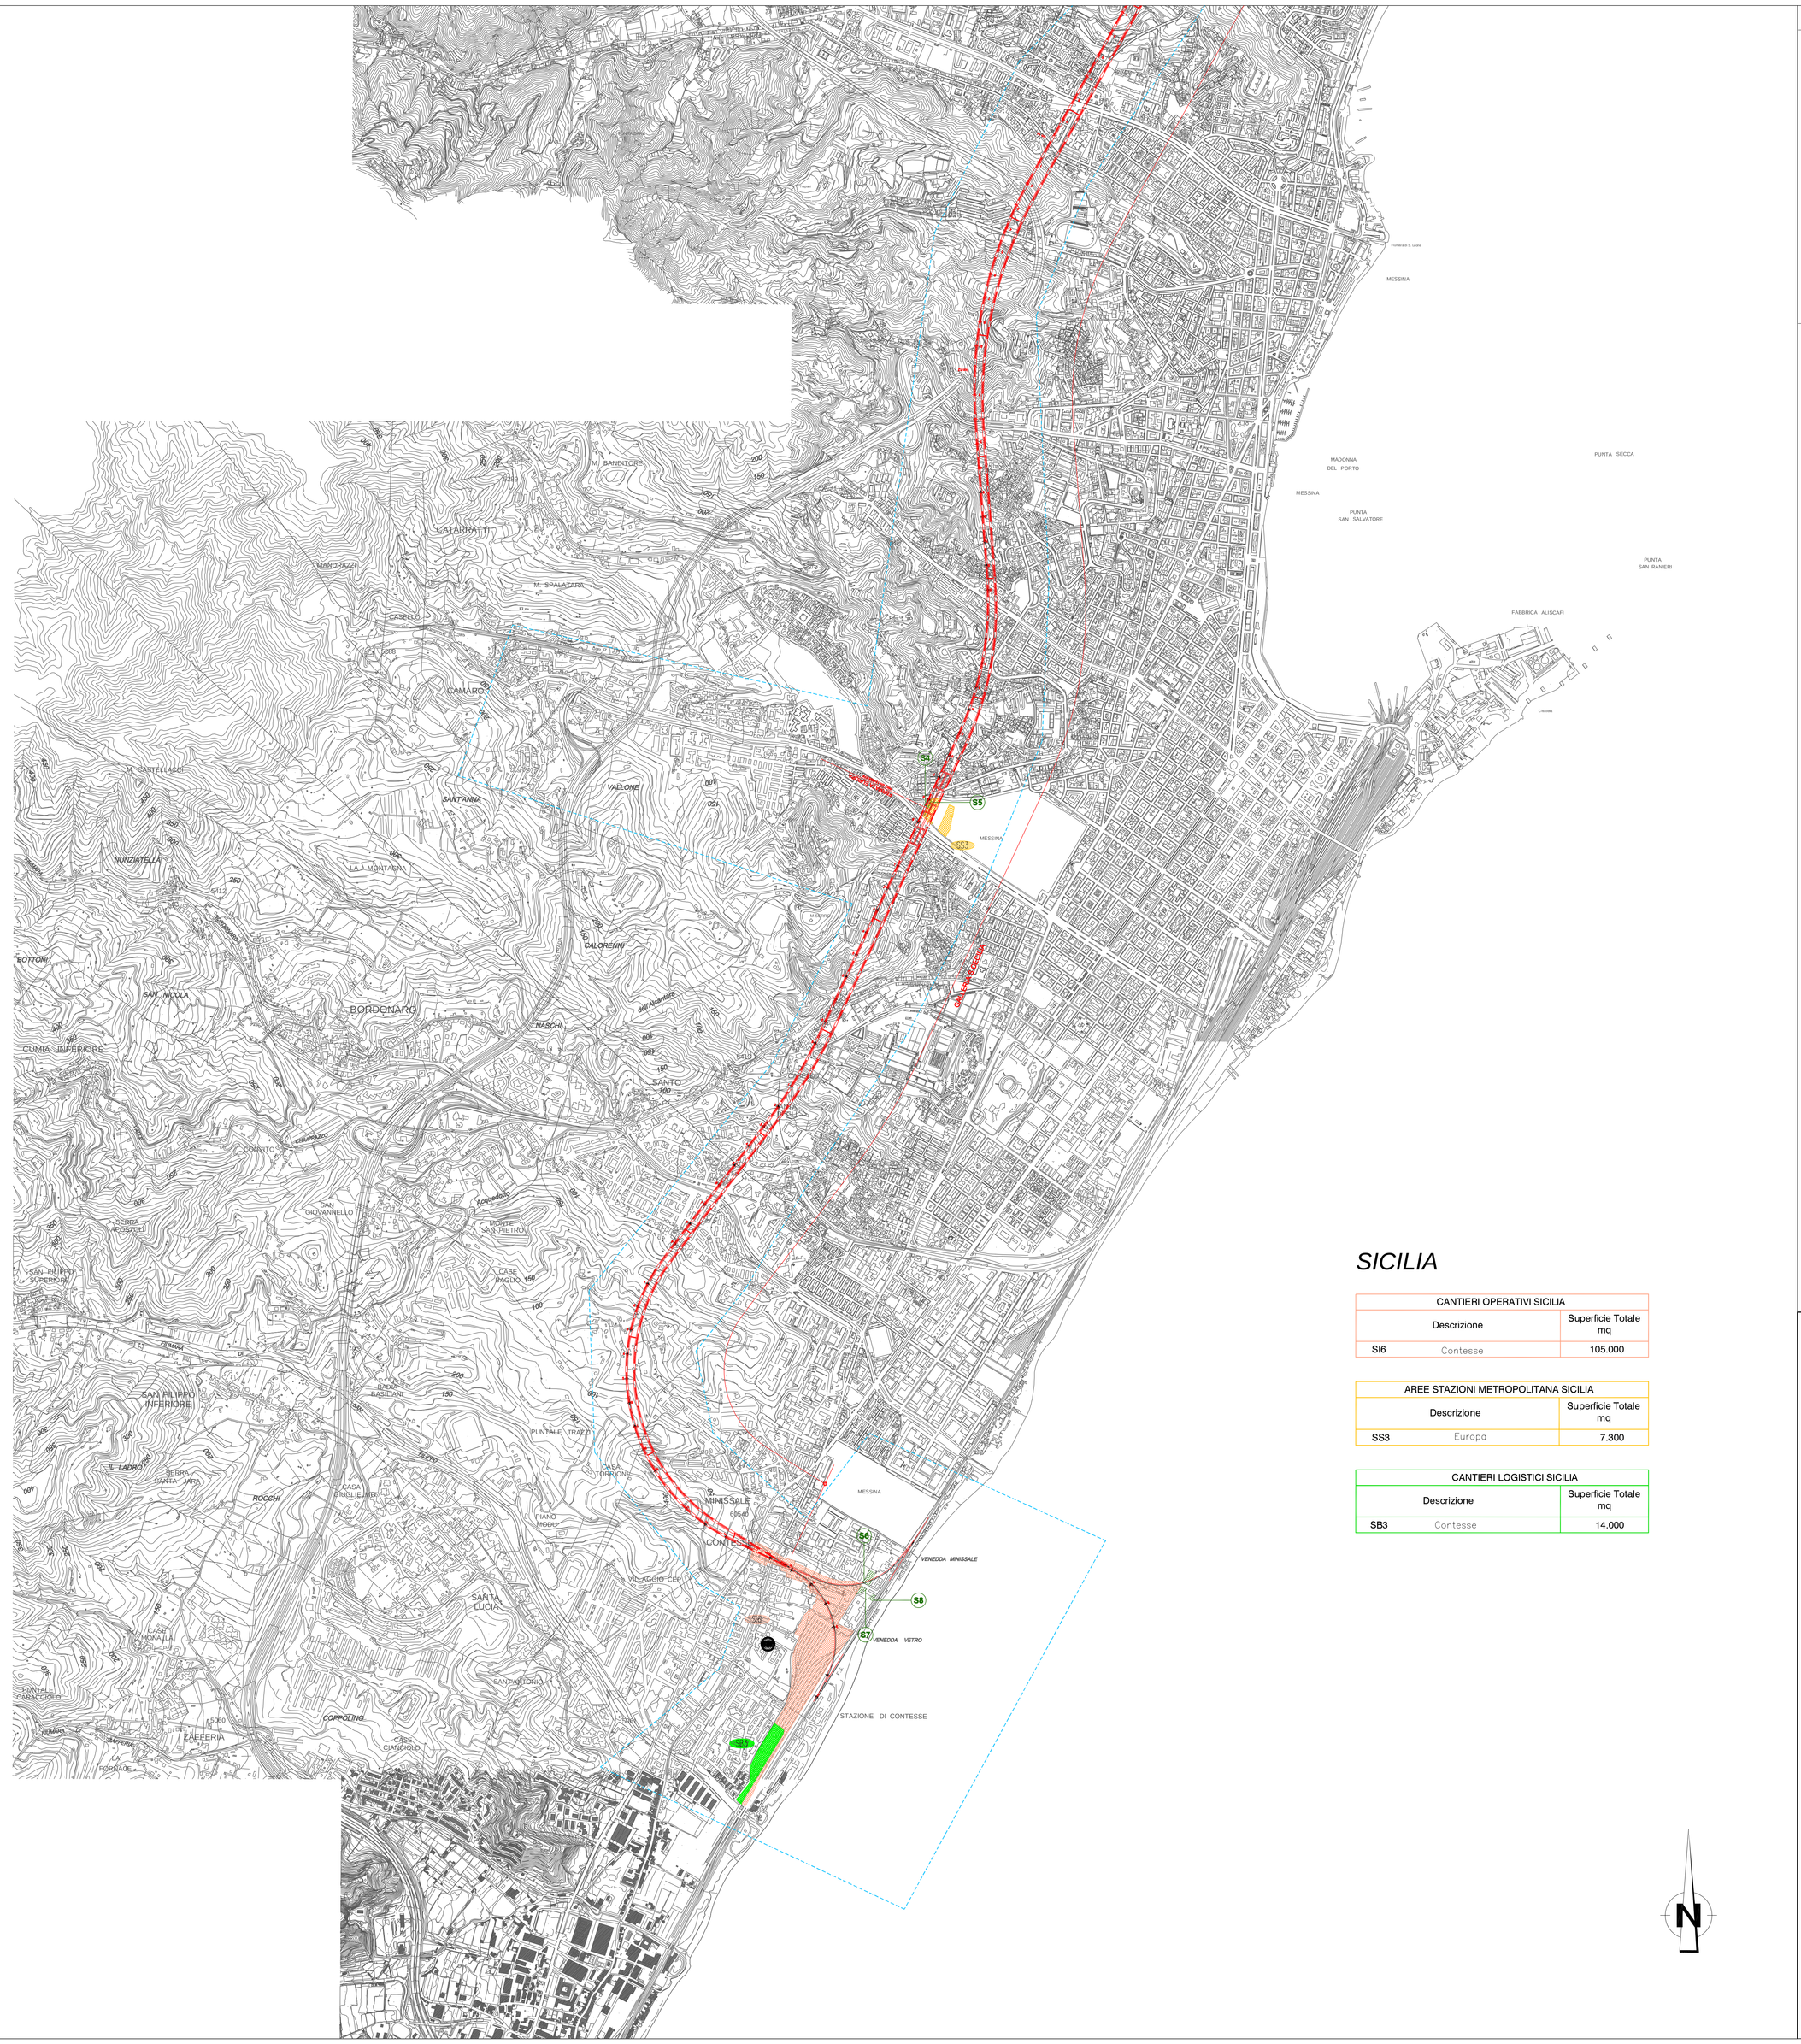

SICILIA

CANTIERI OPERATIVI SICILIA		
Descrizione		Superficie Totale mq
SI6	Contesse	105.000

AREE STAZIONI METROPOLITANA SICILIA		
Descrizione		Superficie Totale mq
SS3	Europa	7.300

CANTIERI LOGISTICI SICILIA		
Descrizione		Superficie Totale mq
SB3	Contesse	14.000

KEYMAP

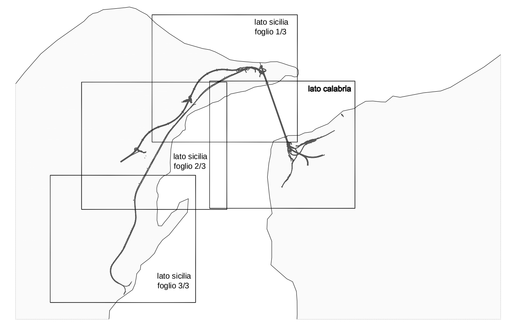

LEGENDA ARCHEOLOGIA

AREA INTERESSATE DA INTERVENTI SUL CAMPO

LEGENDA TRACCIATI

TRACCIATO FERROVIARIO

TRACCIATO AUTOSTRADALE

OPERA DI ATTRAVERSAMENTO

LEGENDA

CANTIERI LOGISTICI

CANTIERI OPERATIVI

AREE STAZIONI METROPOLITANA

SITI DI RECUPERO AMBIENTALE

DISCARICA RIFIUTI SPECIALI NON PERICOLOSI

IMPIANTI DI PRODUZIONE INERTI

AREE A DISPOSIZIONE

PONTILI

IMPIANTI DI BETONAGGIO NUOVI

IMPIANTI DI BETONAGGIO ESISTENTI

IMPIANTI DI FRANTUMAZIONE

IMPIANTI DI FRANTUMAZIONE (alternativo all'impianto posizionato in loc. Melicuccà)

Stretto di Messina

Concessionaria per la progettazione, realizzazione e gestione del collegamento stabile tra la Sicilia e il Continente
Organismo di Diritto pubblico
(Legge n° 1158 del 17 dicembre 1971, modificata dal D.Lgs. n° 114 del 24 aprile 2003)

EurolinK

PONTE SULLO STRETTO DI MESSINA

PROGETTO DEFINITIVO

EUROLINK S.C.p.A.
IMPREGILO S.p.A. (Mandataria)
SOCIETA' ITALIANA PER CONDOTTE D'ACQUA S.p.A. (Mandante)
COOPERATIVA MURATORI E CEMENTISTI - C.M.C. di Ravenna Soc. Coop. a.r.l. (Mandante)
SACYR S.A.U. (Mandante)
ISHIKAWAJIMA - HARIMA HEAVY INDUSTRIES CO. Ltd. (Mandante)
A.C.I. S.C.P.A. - CONSORZIO STABILE (Mandante)

IL PROGETTISTA (ART. 53 DEL D.P.R. 554/99 E SS.MM.II.)	IL CONTRAENTE GENERALE	STRETTO DI MESSINA Direttore Generale e RUP Validazione (Ing. G. Fiammenghi)	STRETTO DI MESSINA Amministratore Delegato (Dott. P. Ciucci)
Dott. Ing. A. Vorricchio Ordine Ingegneri Caserta n° 2815 Dott. Ing. E. Pagani Ordine Ingegneri Milano n° 15408	Project Manager (Ing. P.P. Marcheselli)		

COLLEGAMENTI VERSANTE SICILIA AS0018_F0

RILIEVI ACCERTAMENTI E INDAGINI IN CAMPO – INDAGINI ARCHEOLOGICHE
ELEMENTI DI CARATTERE GENERALE
GENERALE
INTERVENTI SUL CAMPO – PIANO DELLE INDAGINI–PLANIMETRIA GENERALE E LOCALIZZAZIONE DELLE AREE–TAV.3/3

CODICE: C G 0 9 0 0 P P 4 D S I 6 0 0 0 0 0 0 0 0 0 0 0 0 6 F0

SCALA: 1:10000

REV.	DATA	DESCRIZIONE	REDATTO	VERIFICATO	APPROVATO
F0	20/06/2011	EMISSIONE FINALE	SPINELLI	VARRICCHIO	VARRICCHIO

NOME DEL FILE: AS0018_F0.dwg