Tav. 54 10.12.2010
Viale Europa
Caserma Medaglia d'Oro C. Scagliosi
Area S5 SAGGIO II
Pianta
US 2019




Tav. 37 dal 20.11.2010 al 10.12.2010
Viale Europa
Caserma Medaglia d'Oro C. Scagliosi
Area S5 SAGGIO II
Sezion A–A'
UUSS 2000
2001
2002
2003
2004
2005
2006
2015
2016
2017
2018
2019




Tav. 47 dal 06.12.2010 al 10.12.2010
Viale Europa
Caserma Medaglia d'Oro C. Scagliosi
Area S5 SAGGIO II
Sezion B–B'
UUSS 2000
2001
2002
2003
2004
2006
2010
2011
2015
2016
2017
2018
2019
UUSSMM 2009
2014

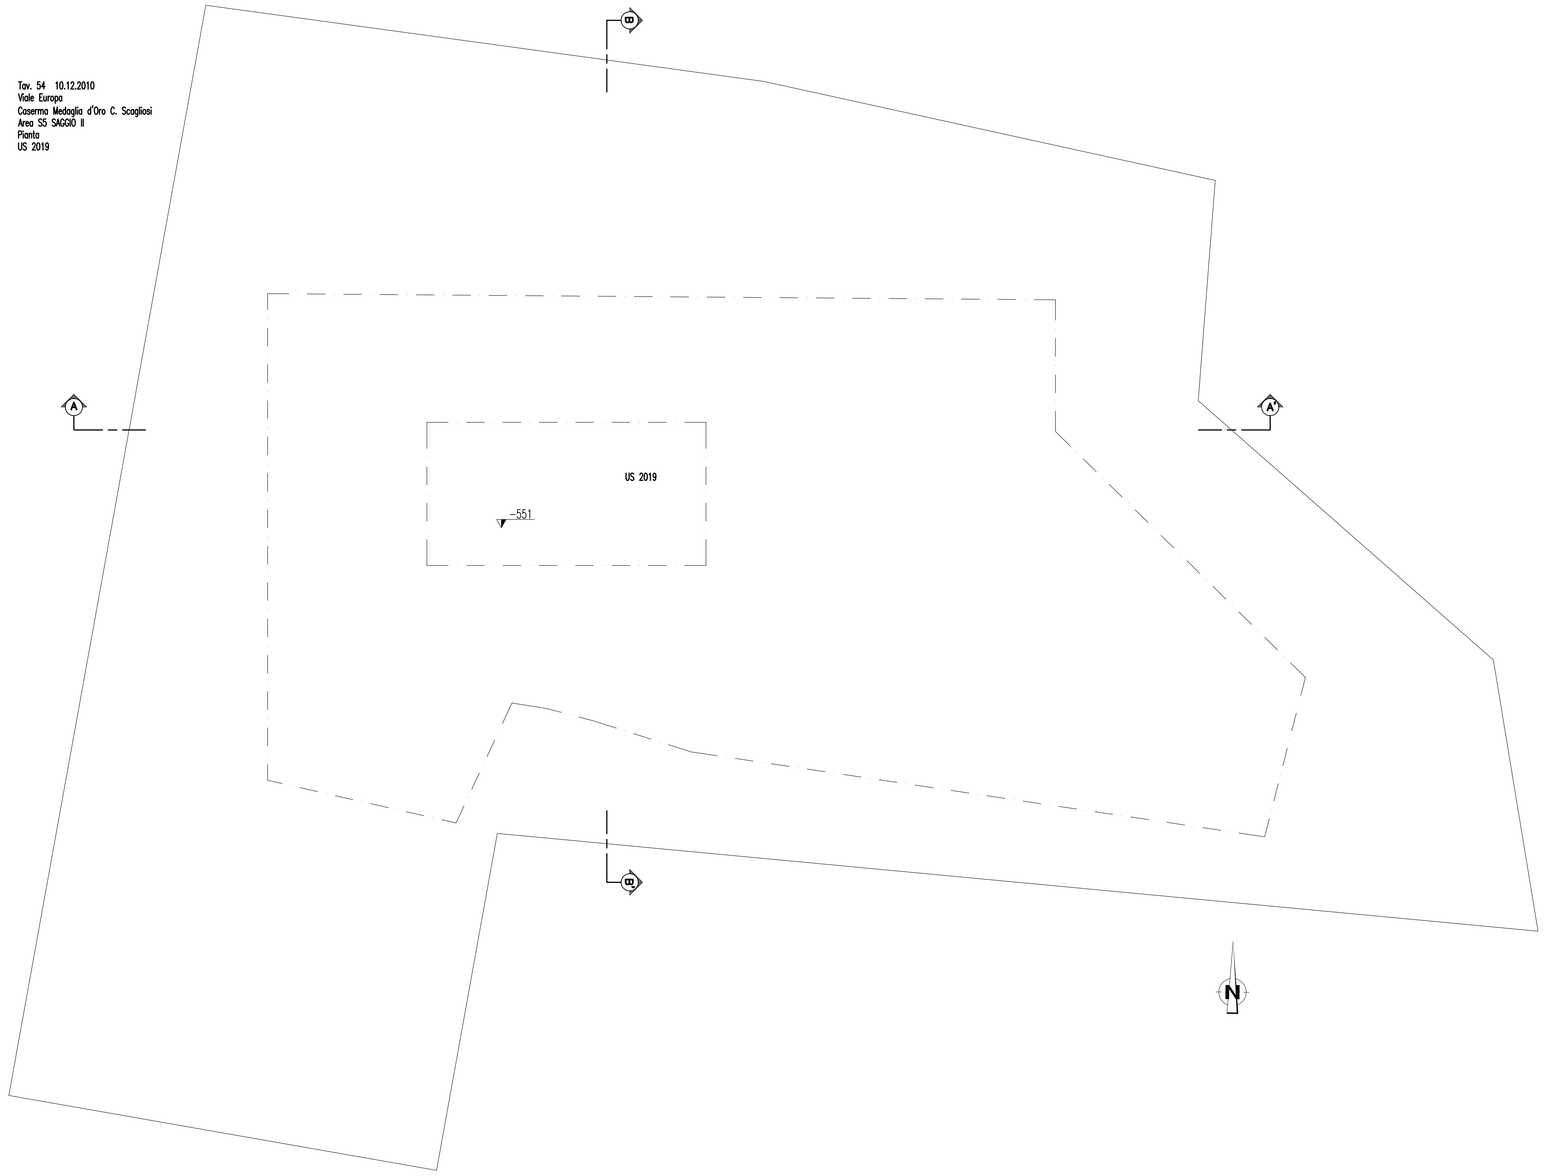


Tav. 48 06.12.2010
Viale Europa
Caserma Medaglia d'Oro C. Scagliosi
Area S5 SAGGIO II
Prospetto porzione muraria – Vista Sud (C)
UUSSMM 2009
2014

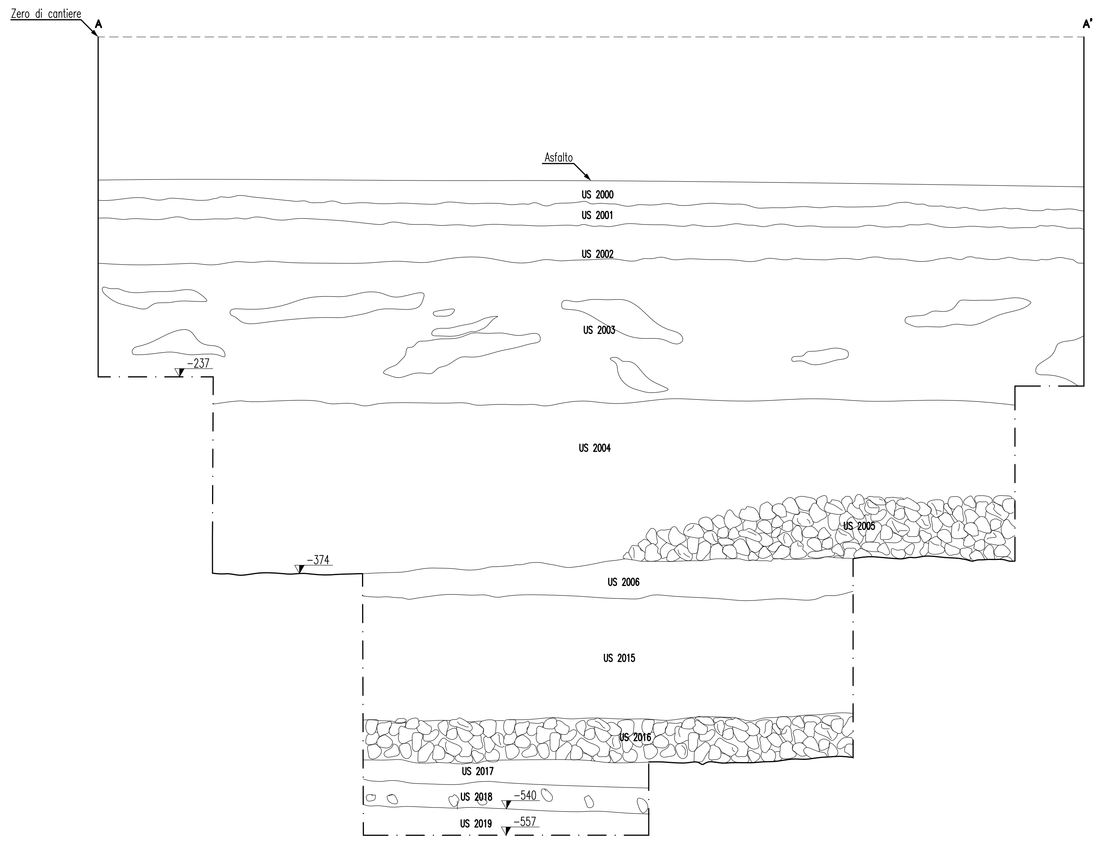


Stretto di Messina

Concessionaria per la progettazione, realizzazione e gestione del collegamento stabile tra la Sicilia e il Continente
Organismo di Diritto pubblico
(Legge n° 1158 del 17 dicembre 1971, modificata dal D.Lgs. n° 114 del 24 aprile 2003)

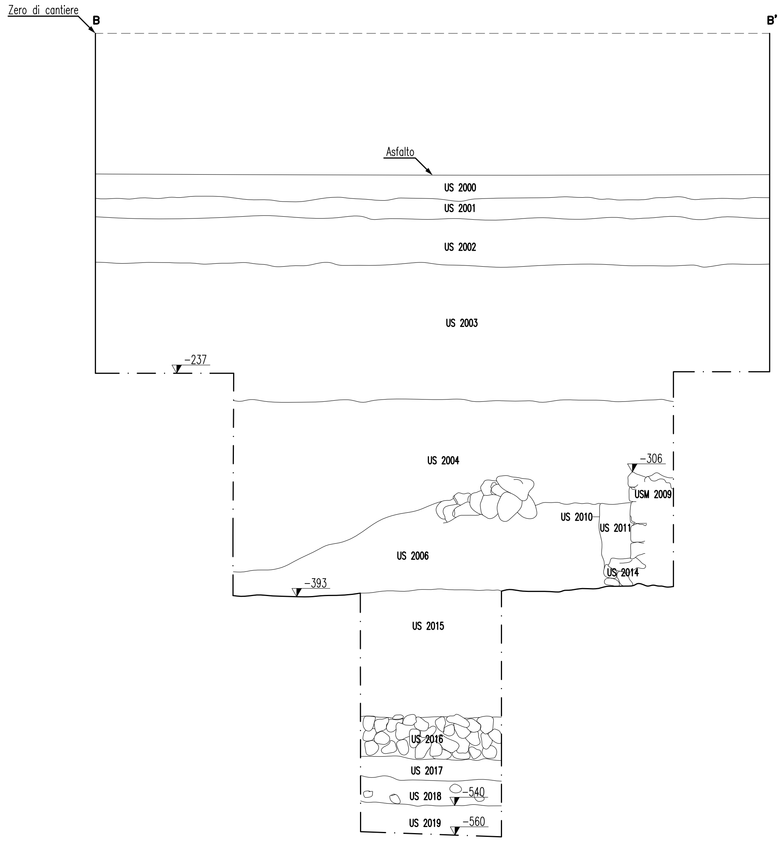EurolinK

# PONTE SULLO STRETTO DI MESSINA
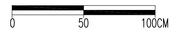
## PROGETTO DEFINITIVO

EUROLINK S.C.p.A.
IMPREGILO S.p.A. (Mandataria)
SOCIETA' ITALIANA PER CONDOTTE D'ACQUA S.p.A. (Mandante)
COOPERATIVA MURATORI E CEMENTISTI - C.M.C. di Ravenna Soc. Coop. a.r.l. (Mandante)
SACYR S.A.U. (Mandante)
ISHIKAWAJIMA - HARIMA HEAVY INDUSTRIES CO. Ltd. (Mandante)
A.C.I. S.C.P.A. - CONSORZIO STABILE (Mandante)

| IL PROGETTISTA | IL CONTRAENTE GENERALE | STRETTO DI MESSINA | STRETTO DI MESSINA |
|---|---|---|---|
| LANDE s.r.l. ARCHEOLOGIA PREVENTIVA Dott. Ing. A. Varricchio Ordine Ingegneri Caserta n° 2815 | Project Manager (Ing. P.P. Marcheselli) | Direttore Generale e RUP Validazione (Ing. G. Fiammenghi) | Amministratore Delegato (Dott. P. Ciucci) |
| Dott. Ing. E. Pagani Ordine Ingegneri Milano n° 15408 | | | |

# COLLEGAMENTI VERSANTE SICILIA AS0047_F0

RILIEVI ACCERTAMENTI E INDAGINI IN CAMPO – INDAGINI ARCHEOLOGICHE
ELEMENTI DI CARATTERE GENERALE
GENERALE
INTERVENTI SUL CAMPO (SCAVI E TRINCEE ESPLORATIVE)–PLANIMETRIA E SEZIONI DI DETTAGLIO AREA S5–SAGGIO II(tav.37–47–48–54)

CODICE: C G 0 9 0 0 P P C D S I 6 0 0 0 0 0 0 0 0 0 0 1 7 F0
SCALA: 1:20

| REV. | DATA | DESCRIZIONE | REDATTO | VERIFICATO | APPROVATO |
|---|---|---|---|---|---|
| F0 | 20/06/2011 | EMISSIONE FINALE | SPINELLI | VARRICCHIO | VARRICCHIO |

NOME DEL FILE: AS0047_F0.dwg