



Foglio 19 23.10.2010
 AREA S5 - TRINCEA II
 US 3002
 US 3003
 US 3004



Foglio 20 23.10.2010
 AREA S5 - TRINCEA II
 US 3004

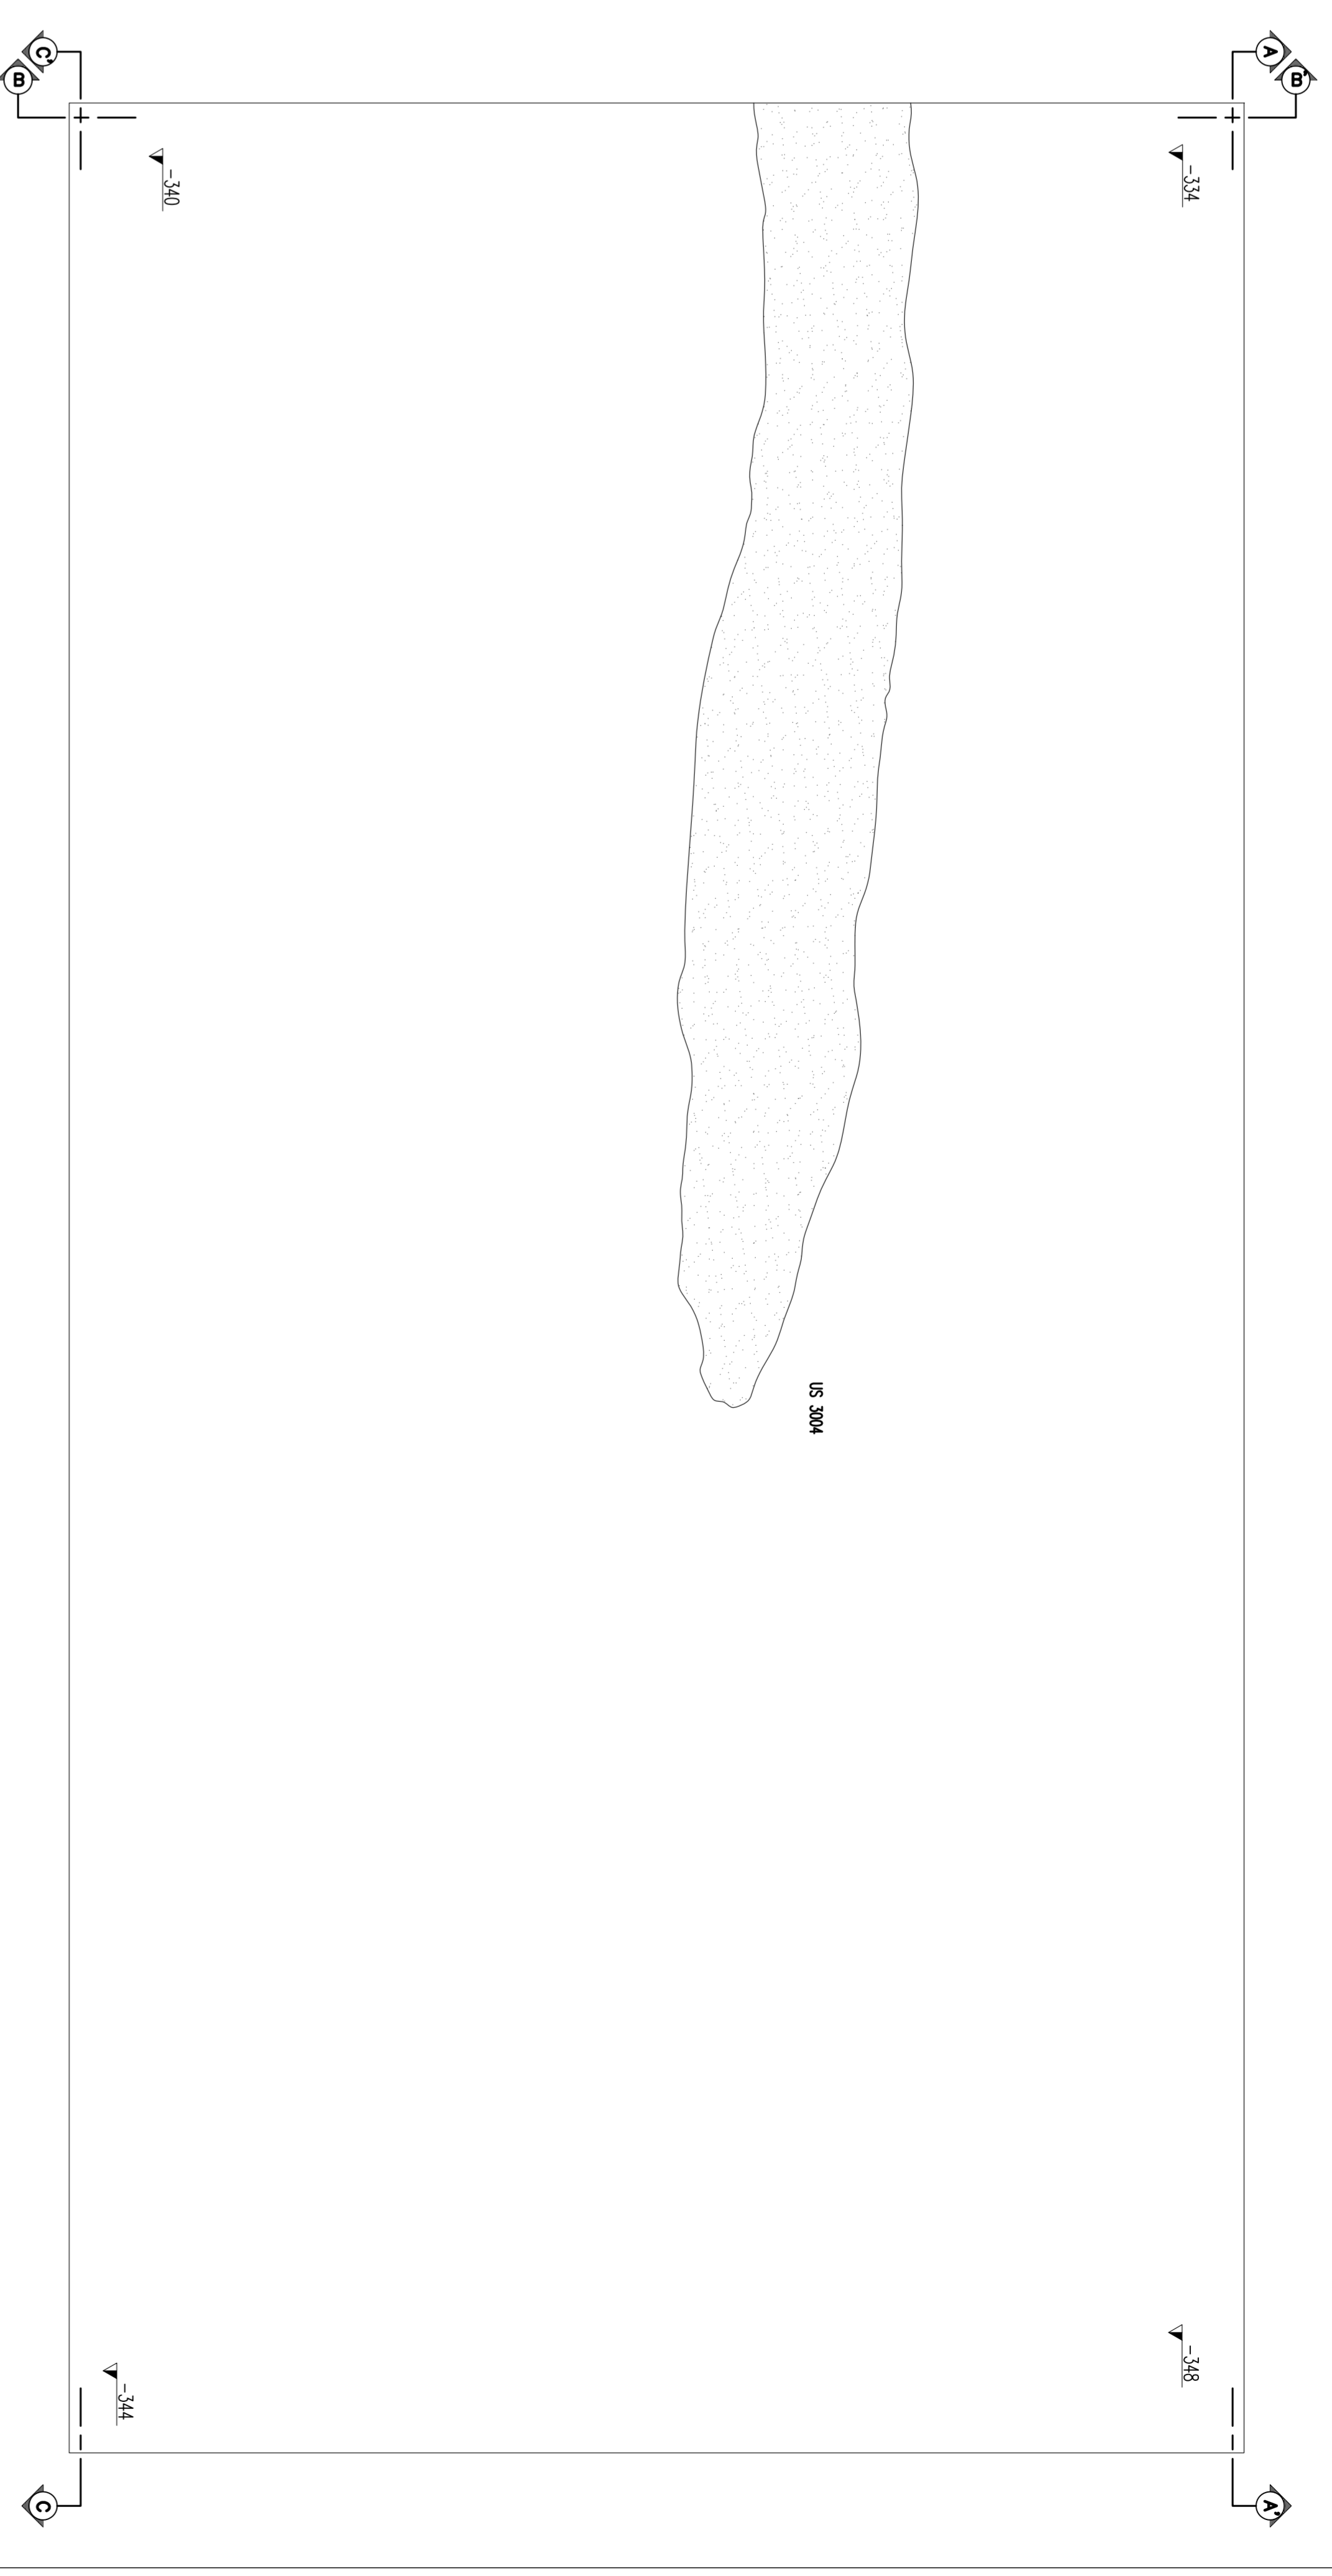

Foglio 21 23.10.2010
 AREA S5 - TRINCEA II
 US 3005
 US 3006

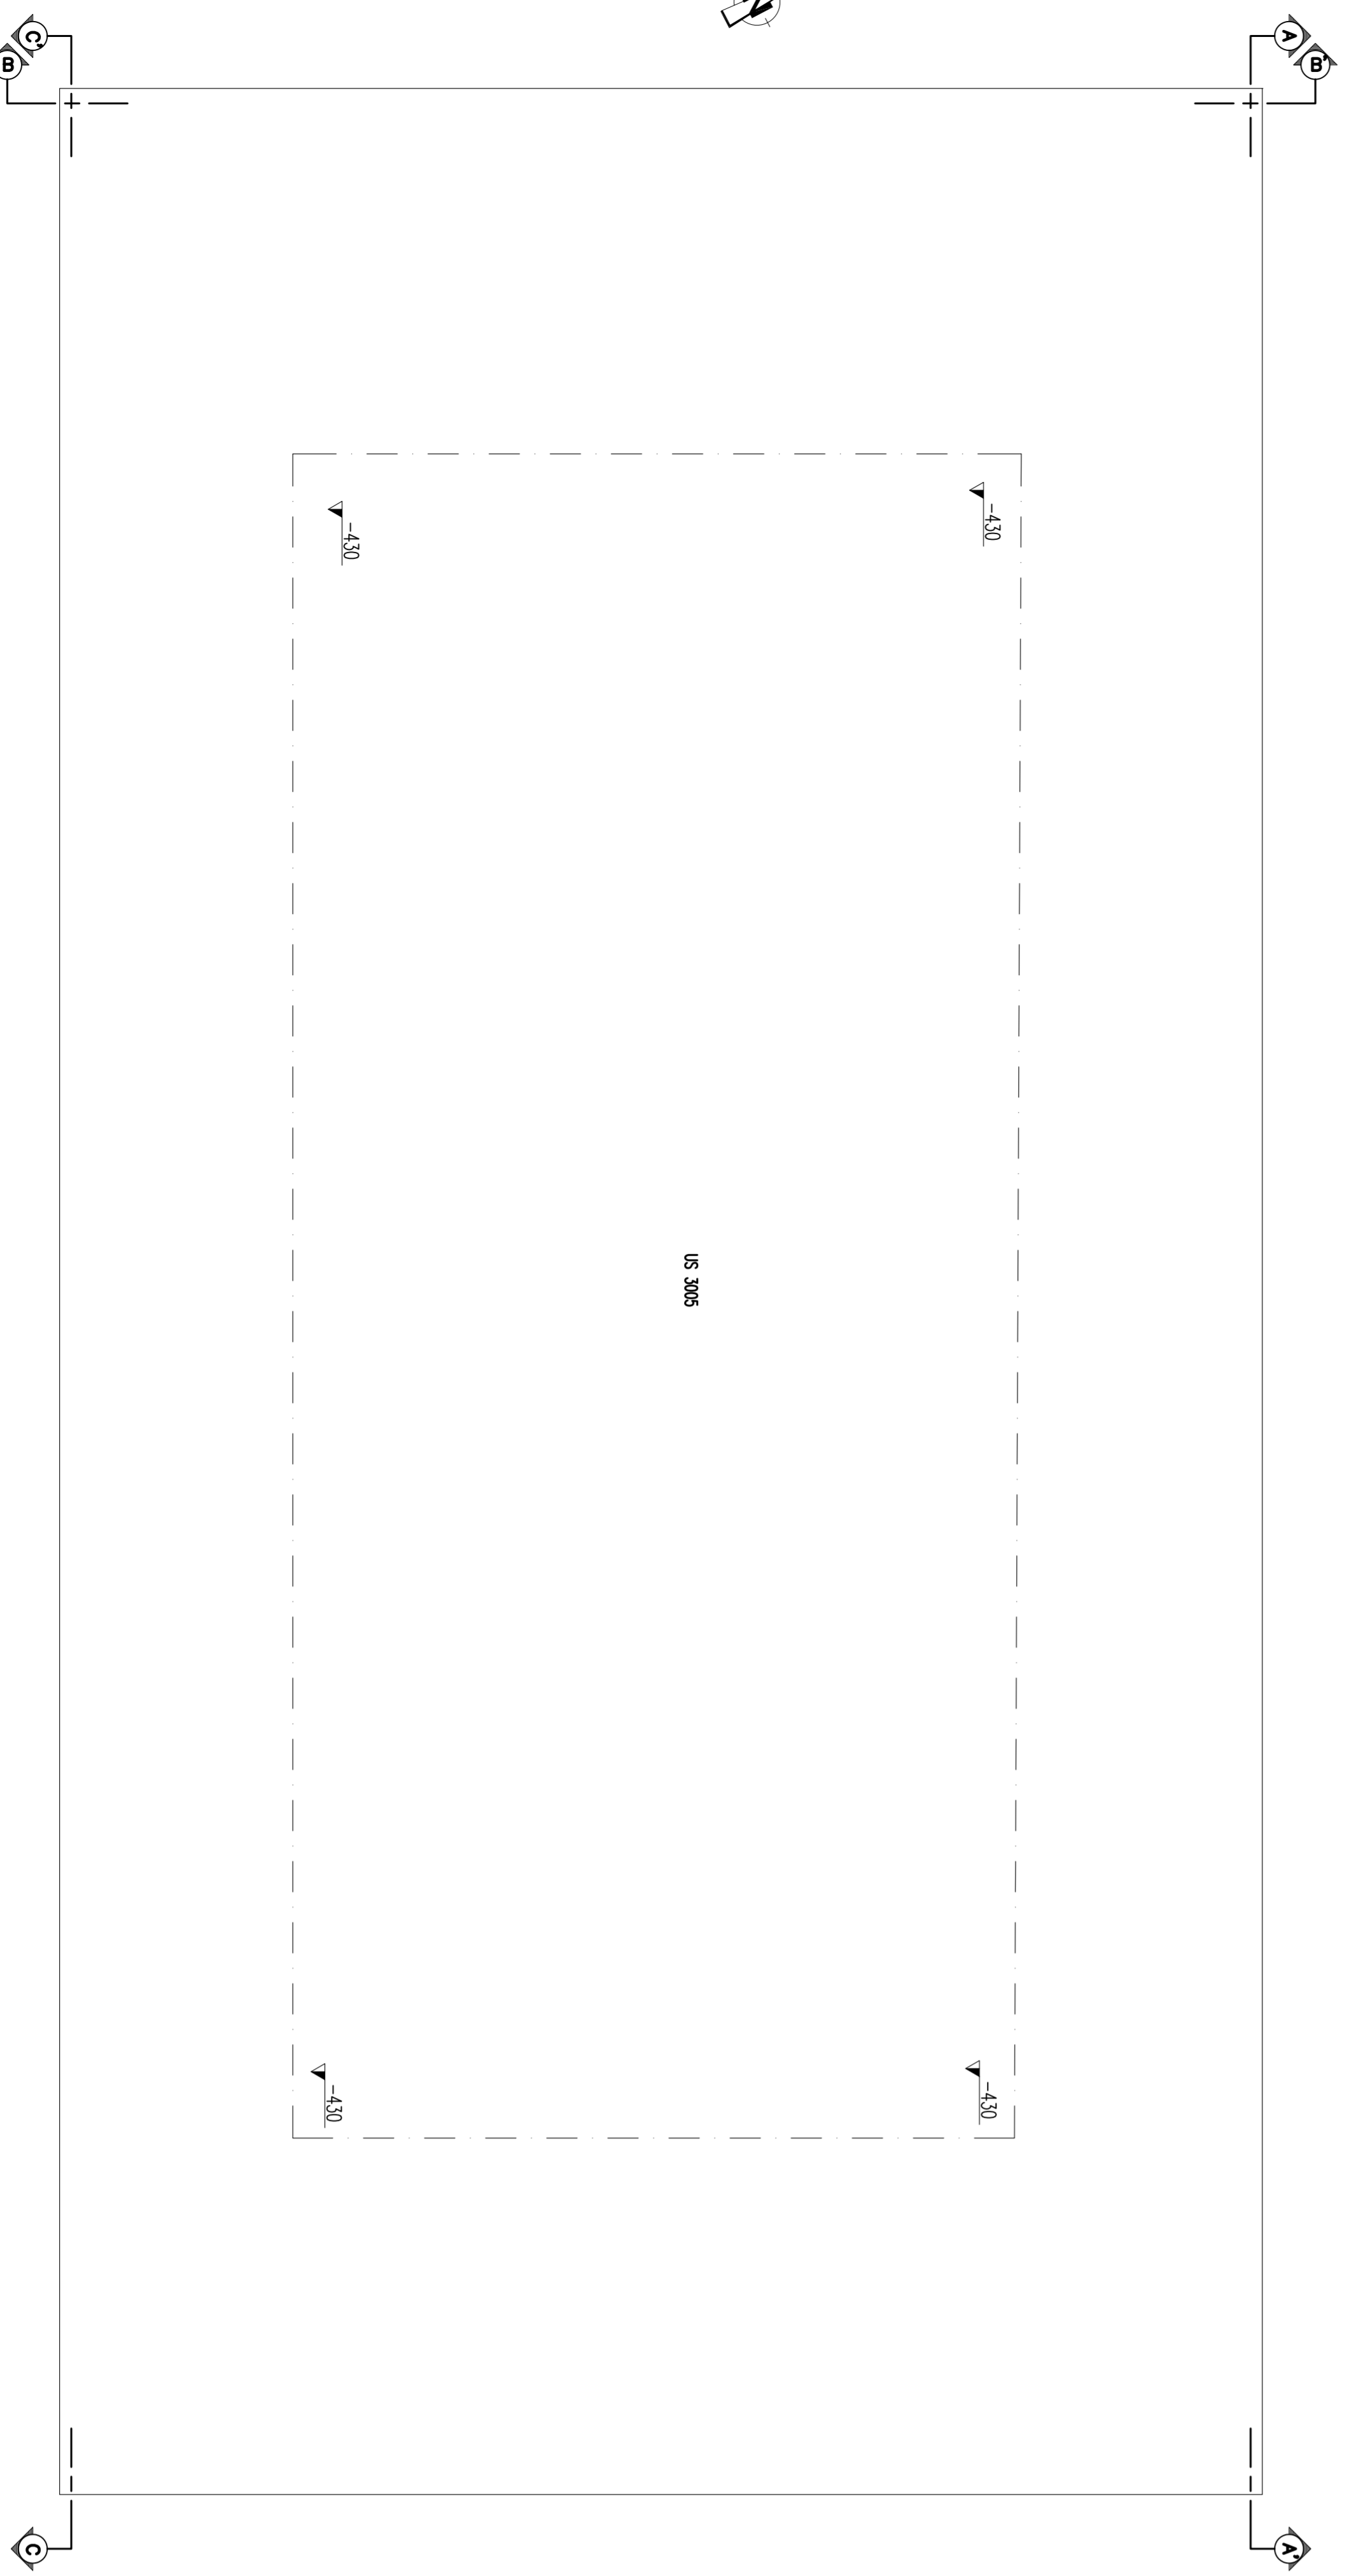

SBGRM

0 50 10000

Stretto
 di Messina

EuroLink

PONTE SULLO STRETTO DI MESSINA
PROGETTO DEFINITIVO

EUROLINK S.p.A.
 SOCIETÀ ITALIANA PER CONDOTTE ENCOVAL S.p.A. (Mediana)
 COOPERATIVA INQUADRI E GERENTISTI - C.M.C. di Ravenna Soc. Coop. a.r.l. (Mediana)
 ISHIMAWAYAMA - HANEDA HEAVY INDUSTRIES CO. LTD. (Mediana)
 A.C.I. S.p.A. - CONSORZIO STABILE (Mediana)

LE PROIEZIONI	LE COORDINATE GENERALI	STRETTO DI MESSINA	STRETTO DI MESSINA
U.T.M. (C.M. 31)	U.T.M. (C.M. 31)	Definiva Generale e Particolare (Ing. G. Frenconi)	Amministrazione Progetto (Doc. P. O.C.3)
Aut. Min. P.S. n. 1648/00	Aut. Min. P.S. n. 1648/00	Project Manager (Ing. P. Morici)	

COLLEGAMENTI VERSANTE SICILIA (AS0051.FO)
RILEVATI ACCERTAMENTI E INDAGINI IN CAMPO INDAGINI ARCHEOLOGICHE
ELEMENTI DI CARATTERE GENERALE
 INTERVENTI SUL CAMPO (SOAVI E TRINCEE ESPLORATIVE) - PLANIMETRIA E
 SEZIONI DI DETTAGLIO AREA S6 - TRINCEA III (Cav. 19 - 20 - 21)

CODICE	DATA	DESCRIZIONE	REDAZIONE	VERIFICAZIONE	APPROVATO	SCALE
C0609101PFC051160000000112R0	19/07/2010	SEZIONES 1RINCEA III	SPINELLI	SPINELLI	SPINELLI	1:200