

LEGENDA ARCHEOLOGICA


- AREA CON RESTI POSIZIONABILI CON PRECISIONE E DEI QUALI SI CONOSCONO LE MISURE
- RESTI "ISOLATI" POSIZIONABILI CON PRECISIONE
- RESTI "ISOLATI" NON POSIZIONABILI CON PRECISIONE
- SITO ATTESAIO ALLE FORME ANTICHE
- TOPONIMO
- VIABILITÀ ANTICA (PUGLIZIA LOC. INDICATIVA)
- NUMERO PREGRESSIVO SCHEDE EVIDENZE ARCHEOLOGICHE
- RISCHIO ALTO
- RISCHIO MEDIO-ALTO
- RISCHIO MEDIO
- RISCHIO BASSO
- RISCHIO MEDIO-BASSO
- NOVAGINI ANTE AVVIO OPERA
- NOVAGINI EFFETTIVATE

LEGENDA TRACCIATI

- TRACCIATO FERROVIARIO
- TRACCIATO AUTOSTRADALE
- OPERA IN ATTRAVERSAMENTO


LEGENDA

- CANTIERI LOGISTICI
- CANTIERI OPERATIVI
- AREE STAZIONI METROPOLITANA
- SITI DI RECUPERO AMBIENTALE
- DISCARICA REBUTI SPECIALI NON PERICOLOSI
- IMPIANTI DI PRODUZIONE INERTI
- AREE A DISPERSIONE
- PONTILI
- IMPIANTI DI BETONAGGIO NUOVI
- IMPIANTI DI BETONAGGIO ESISTENTI
- IMPIANTI DI FRANTUMAZIONE
- IMPIANTI DI FRANTUMAZIONE (definizione affidamento posizionato in loc. Meluccia)

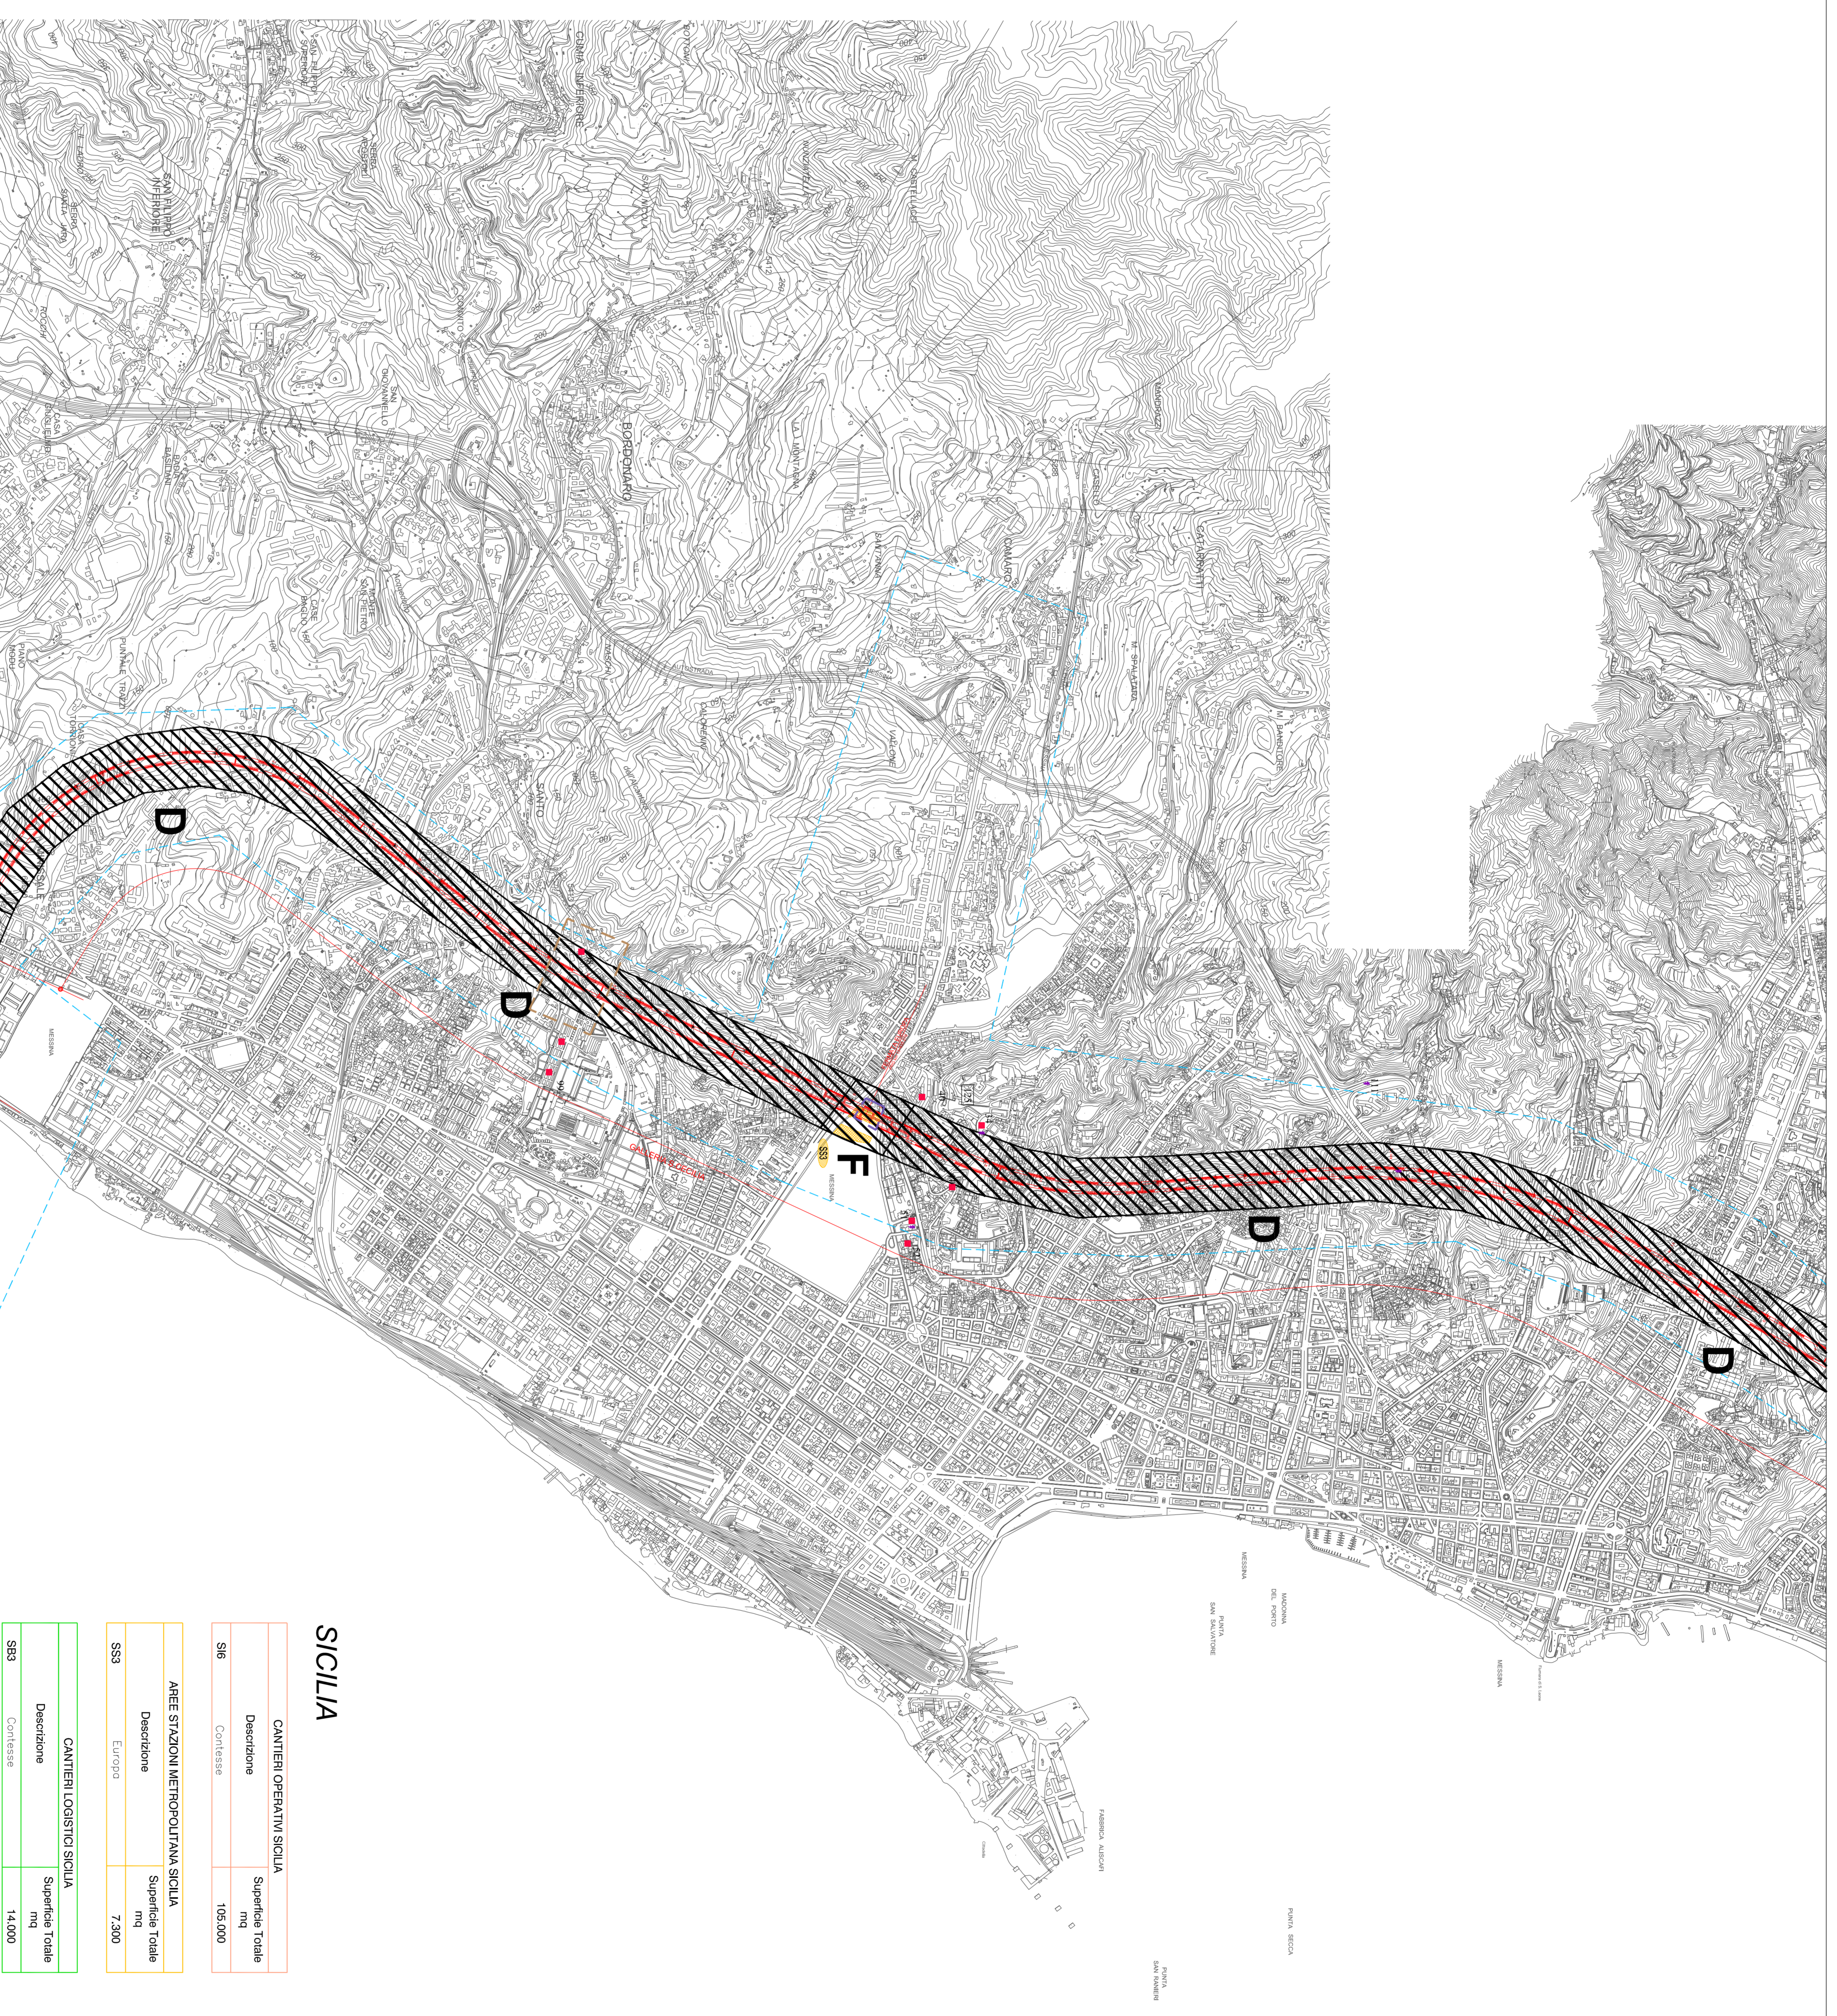

SICILIA

CANTIERI OPERATIVI SICILIA			
SS8	Contiessa	Superficie totale mq	105.000
AREE STAZIONI METROPOLITANA SICILIA			
SS3	Europa	Superficie totale mq	7.300
CANTIERI LOGISTICI SICILIA			
SS9	Contiessa	Superficie totale mq	14.000

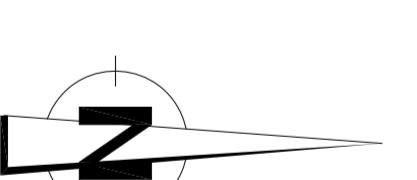

Stretto di Messina
Consorzio per la progettazione, costruzione e gestione del sistema della Sicilia e Calabria
(Legge n° 10 del 16 febbraio 1970, modificata dalla Legge n° 19 del 24 aprile 2008)

EUROLINK

EUROLINK S.P.A.
INTEREDIL S.p.A. (Messina)
SOCIETÀ ITALIANA PER CONDOTTE D'ACQUA S.p.A. (Messina)
COOPERATIVA INDUSTRIE E SERVIZI S.p.A. (Messina)
ISHIMAWAJIMA - IJIMAHA HEAVY INDUSTRIES CO. LTD. (Messina)
ACIL S.p.A. - CONSORZIO STRADE (Messina)

STRETTO DI MESSINA
E. PROGETTISTA
E. CONTRINTE GENERALE
E. COORDINATORE GENERALE
E. DIRETTORE GENERALE
E. RESPONSABILE TECNICO
E. RESPONSABILE ECONOMICO
E. RESPONSABILE AMMINISTRATIVO
E. RESPONSABILE LEGALE
E. RESPONSABILE AMBIENTALE
E. RESPONSABILE SICUREZZA
E. RESPONSABILE QUALITÀ

COLLEGAMENTI VERSANTE SICILIA
RILEVY ACCERTAMENTI E INDAGINI IN CAMPO - INDAGINI ARCHEOLOGICHE
ELEMENTI DI CARATTERE GENERALE
STUDIO ARCHEOLOGICO - CARTA DEL RISCHIO ARCHEOLOGICO RELATIVO
TAV. 3. DI. 3

PROGETTO	REVISIONE	DATA	STATO
1	1	10/06/2011	PROGETTO DEFINITIVO

NUMERO DEL FILE: ASS006-1101993