Stralcio Foglio 127
scala 1:1.000

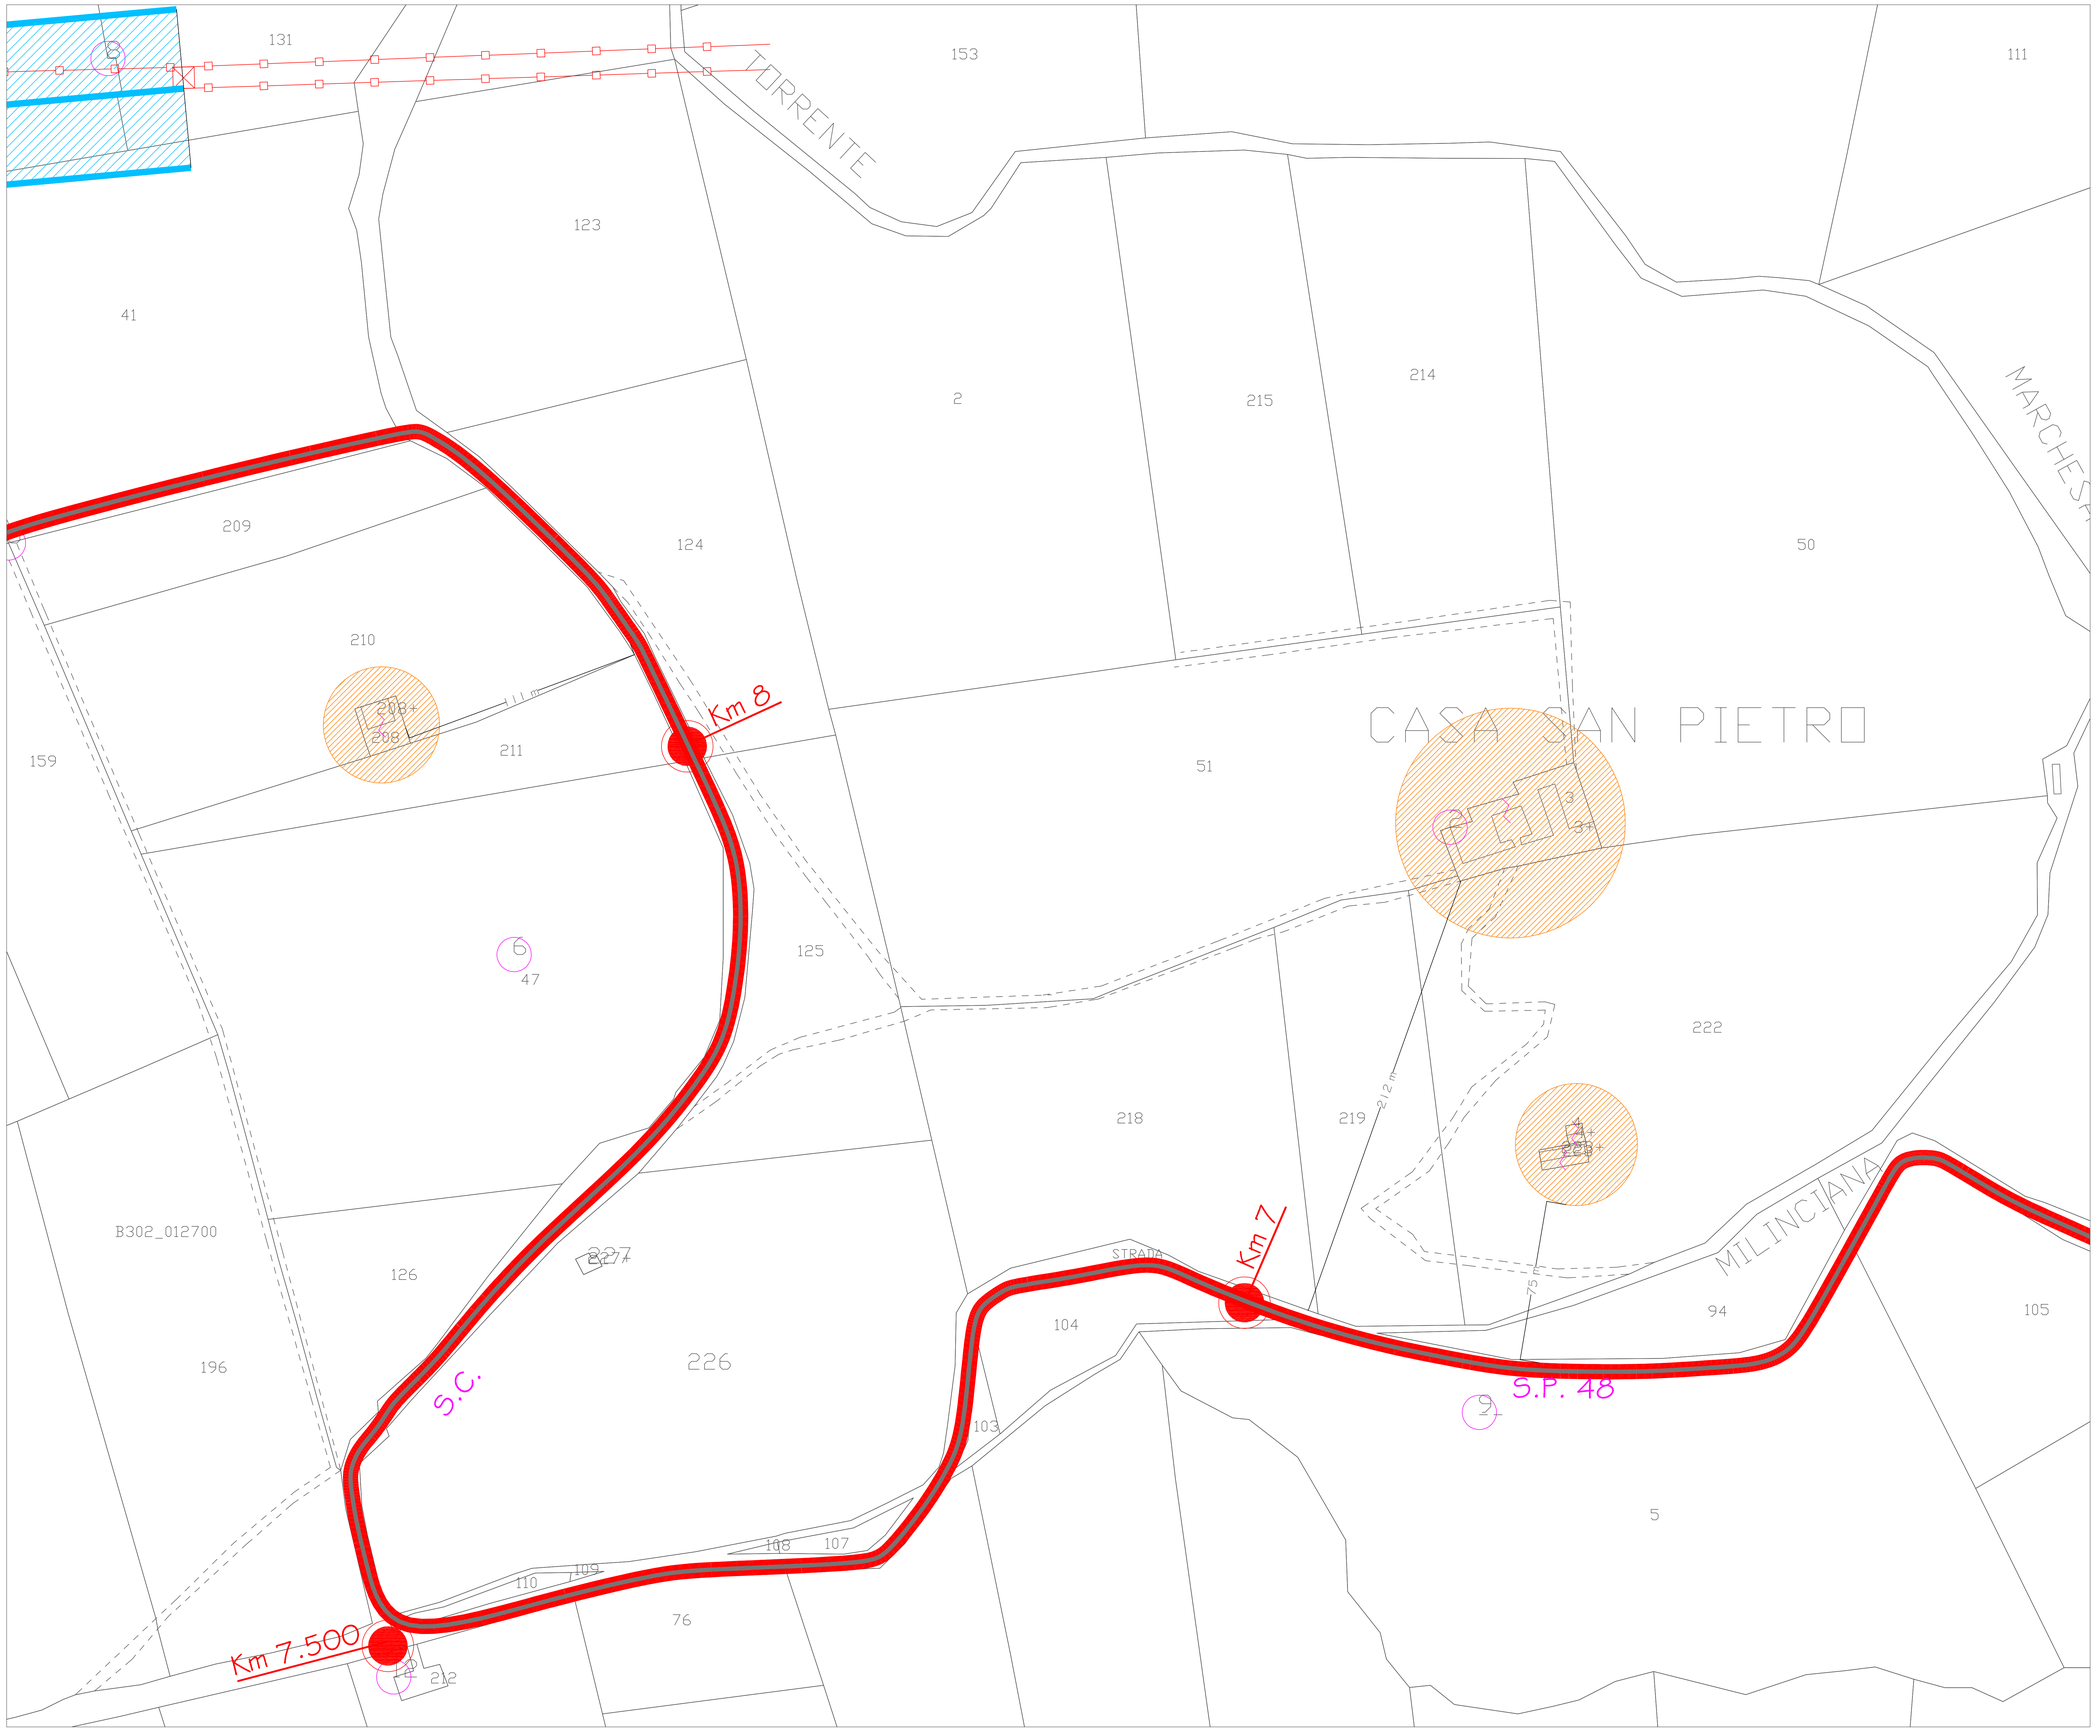

LEGENDA	
	Percorso cavi M.T. interrati
	Percorso cavi A.T. interrati da St.ne utente trasformazione a St.ne utente 150 kV di consegna
	Elettrodotto esistente 220kV doppia terna "Chiaramonte Gulfi -Favara"
	Nuovi Raccordi 220 kV alla linea 220 kV RTN in singola terna
	Sottostazione di Trasformazione 45/150kV
	St.ne consegna 150 kV per consegna su St.ne Terna 220 (380)/150 kV di Butera 1
	St.ne Terna 220 (380)/150 kV di Butera 1
	Chilometrica di progetto percorso cavi A.T.
	Potenziali recettori CEM
	Fascia di rispetto DPA di 37 m da elettrodotto aereo
	Fascia di rispetto DPA di 3.4 m da cavidotto A.T. interrato

Dott. Ing. PALUMBO ROSALIA N. 13055

DATA EMISSIONE	CODICE EMISSIONE		PREPARATO DA	CONTROLLATO DA	APPROVATO
05/11/13	P		ANGELINELLI	SCAFIDI	R. PALUMBO
			AUTORIZZAZIONE EMISSIONE		

PARCO EOLICO OFFSHORE GOLFO DI GELA

CLIENTE

MEDITERRANEAN WIND OFFSHORE

Planimetria catastale recettori campo elettromagnetico e DPA

TM.E. S.p.A.
Termomeccanica Ecologia

PREVENTIVO	PER		
97758		A0	1:1.000
DOCUMENTO N° 97758TAID001		FOGLIO 3	DI 7

INFORMAZIONI RISERVATE, DA NON UTILIZZARE PER SCOPI DIVERSI DA QUELLI PER CUI SONO STATE FORNITE

NOME FILE 97758TAID001R00-005m007-A0