SITUAZIONE IN RETTIFILO CON UNA CORSIA SPECIALIZZATA ASSI "A" E "E"

PIANTA

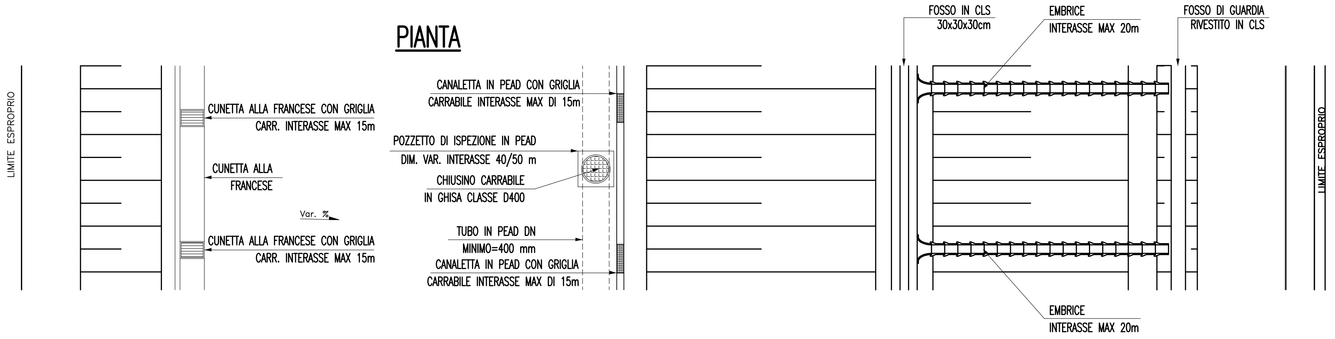

SEZIONE

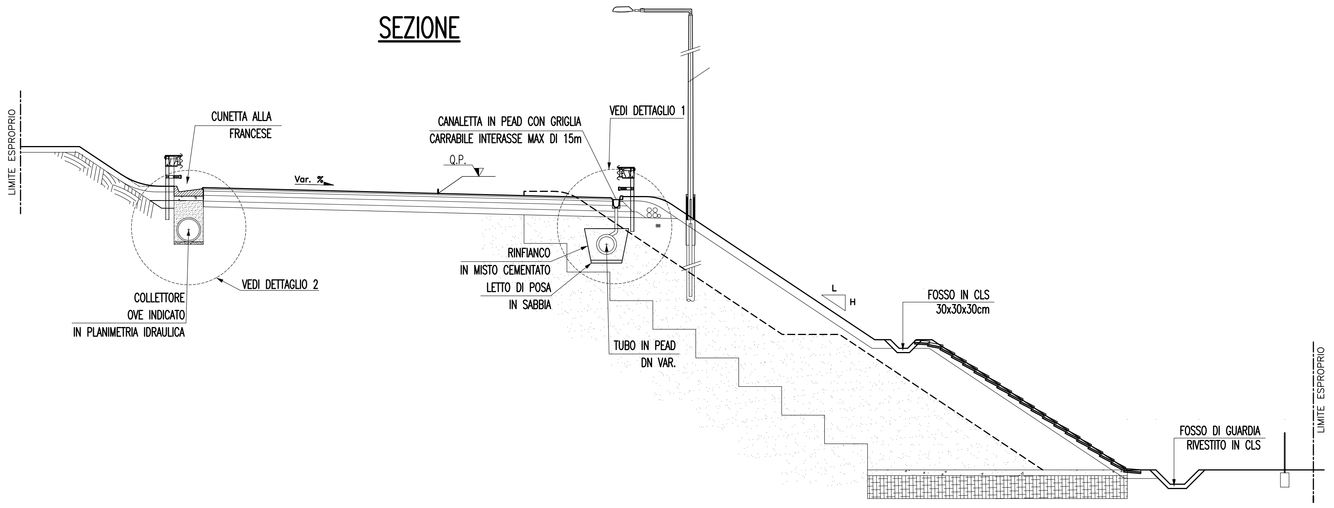

SEZIONE TIPO IN TRINCEA – IN CURVA RAMPA "A"

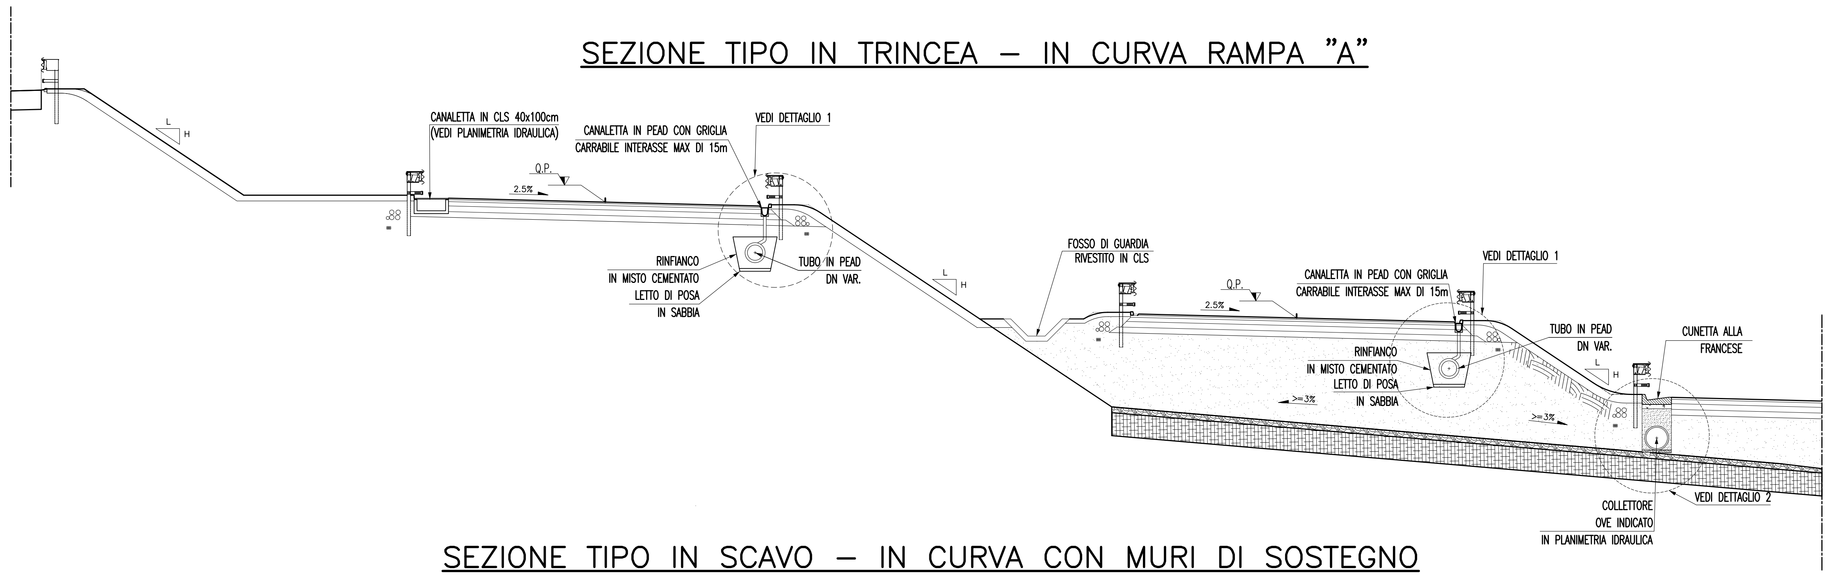

SEZIONE TIPO IN SCAVO – IN CURVA CON MURI DI SOSTEGNO

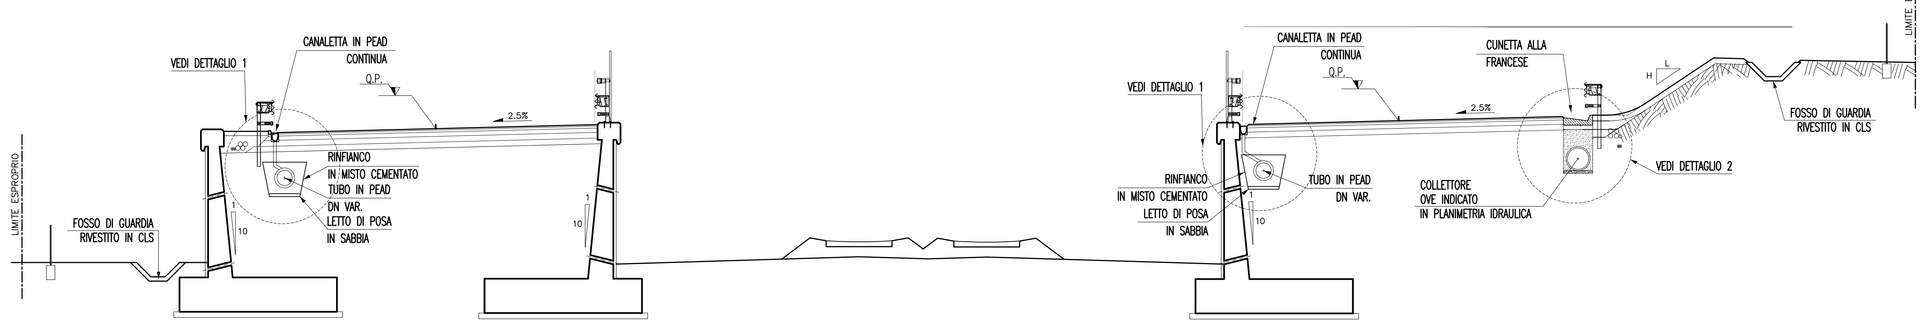

SEZIONE TIPO IN SCAVO – IN RETTIFILO CON UNA CORSIA SPECIALIZZATA CON MURI DI CONTRORIPA ASSI "A" E "C"

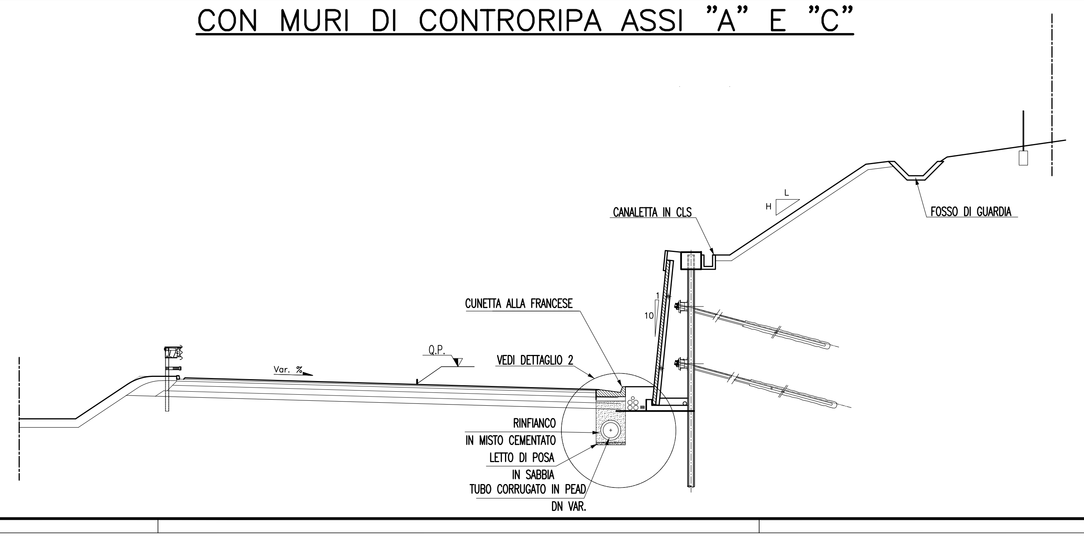

SEZIONE TIPO IN SCAVO – IN CURVA CON MURI DI CONTRORIPA ASSI "A" E "C"

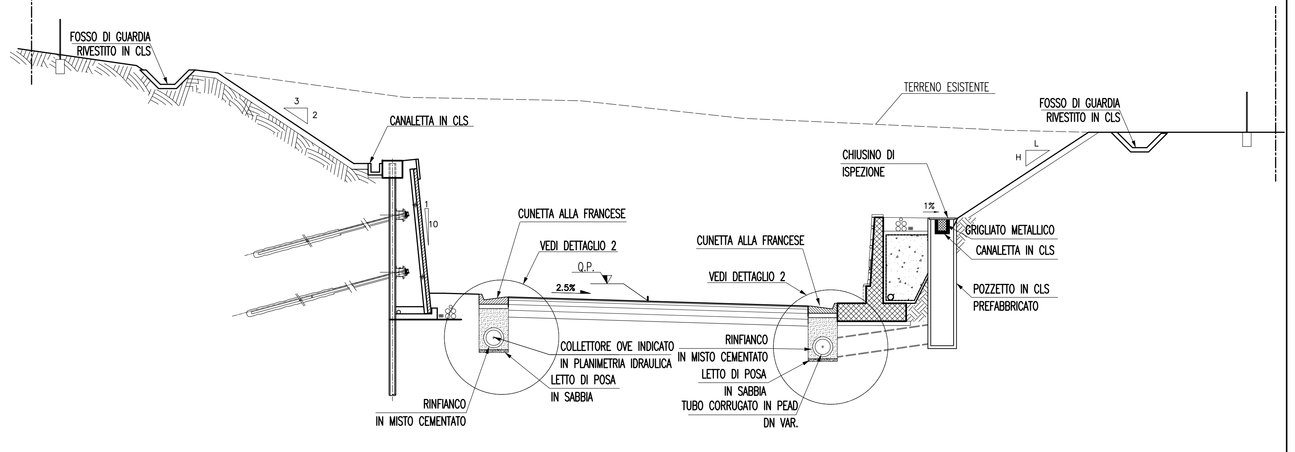

NOTE GENERALI

BORDO LATERALE– DETTAGLIO 1 SEZIONE TIPO IN CORRISPONDENZA POZZETTO DI ISPEZIONE

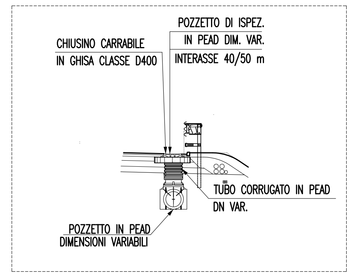

BORDO LATERALE – DETTAGLIO 2 SEZIONE TIPO IN CORRISPONDENZA DELLA CUNETTA ALLA FRANCESE CON POZZETTO DI ISPEZIONE

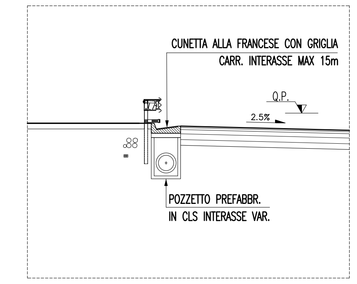

– PER LE DIVERSE TIPOLOGIE DI POZZETTI DI ISPEZIONE, LE SEZIONI DI POSA DEI COLLETTORI, LE TIPOLOGIE DI MATERIALI E LE DIMENSIONI DEI MANUFATTI DI CAPTAZIONE SI FA RIFERIMENTO ALLA TAVOLA DEI PARTICOLARI COSTRUTTIVI DEL SISTEMA DI DRENAGGIO ACQUE DI PIATTAFORMA CG0700PSZDCSCIDG000000001A (e s.m.i)

Stretto di Messina

Concessionaria per la progettazione, realizzazione e gestione del collegamento stabile tra la Sicilia e il Continente
Organismo di Diritto pubblico
(Legge n° 1158 del 17 dicembre 1971, modificata dal D.Lgs. n° 114 del 24 aprile 2003)

EurolinK

PONTE SULLO STRETTO DI MESSINA

PROGETTO DEFINITIVO

EUROLINK S.C.p.A.
IMPREGILO S.p.A. (Mandataria)
SOCIETA' ITALIANA PER CONDOTTE D'ACQUA S.p.A. (Mandante)
COOPERATIVA MURATORI E CEMENTISTI - C.M.C. di Ravenna Soc. Coop. a.r.l. (Mandante)
SACYR S.A.U. (Mandante)
ISHIKAWAJIMA - HARIMA HEAVY INDUSTRIES CO. Ltd. (Mandante)
A.C.I. S.C.P.A. - CONSORZIO STABILE (Mandante)

IL PROGETTISTA	IL CONTRAENTE GENERALE PROJECT MANAGER (Ing. P.P. Marcheselli)	STRETTO DI MESSINA DirettoreGenerale e RUP Validazione (Ing. G. Fiamminghi)	STRETTO DI MESSINA Amministratore Delegato (Dott. P. Ciucci)
Dott. Ing. F. Colla Ordine Ingegneri Milano n° 20355 Dott. Ing. E. Pagani Ordine Ingegneri Milano n° 15408			

COLLEGAMENTI VERSANTE CALABRIA CB0021_F0
PD.C.SB – STUDI DI BASE
PD.C.SB.C7 – Caratterizzazione idrologica e schema della rete idrica
D.C.SB.C7.00 – Generale
Tipologici opere di drenaggio della piattaforma stradale – Tav. 3

CODICE: C G 0 7 0 0 P S A D C S B C 7 G 0 0 0 0 0 0 0 0 3 F0 — SCALA: 1 : 100

REV.	DATA	DESCRIZIONE	REDATTO	VERIFICATO	APPROVATO
F0	20-06-2011	EMISSIONE FINALE	S. BIANCHI	F. BERTONI	F. COLLA

NOME DEL FILE: CB0021_F0.dwg