Foglio 127
scala 1:4.000

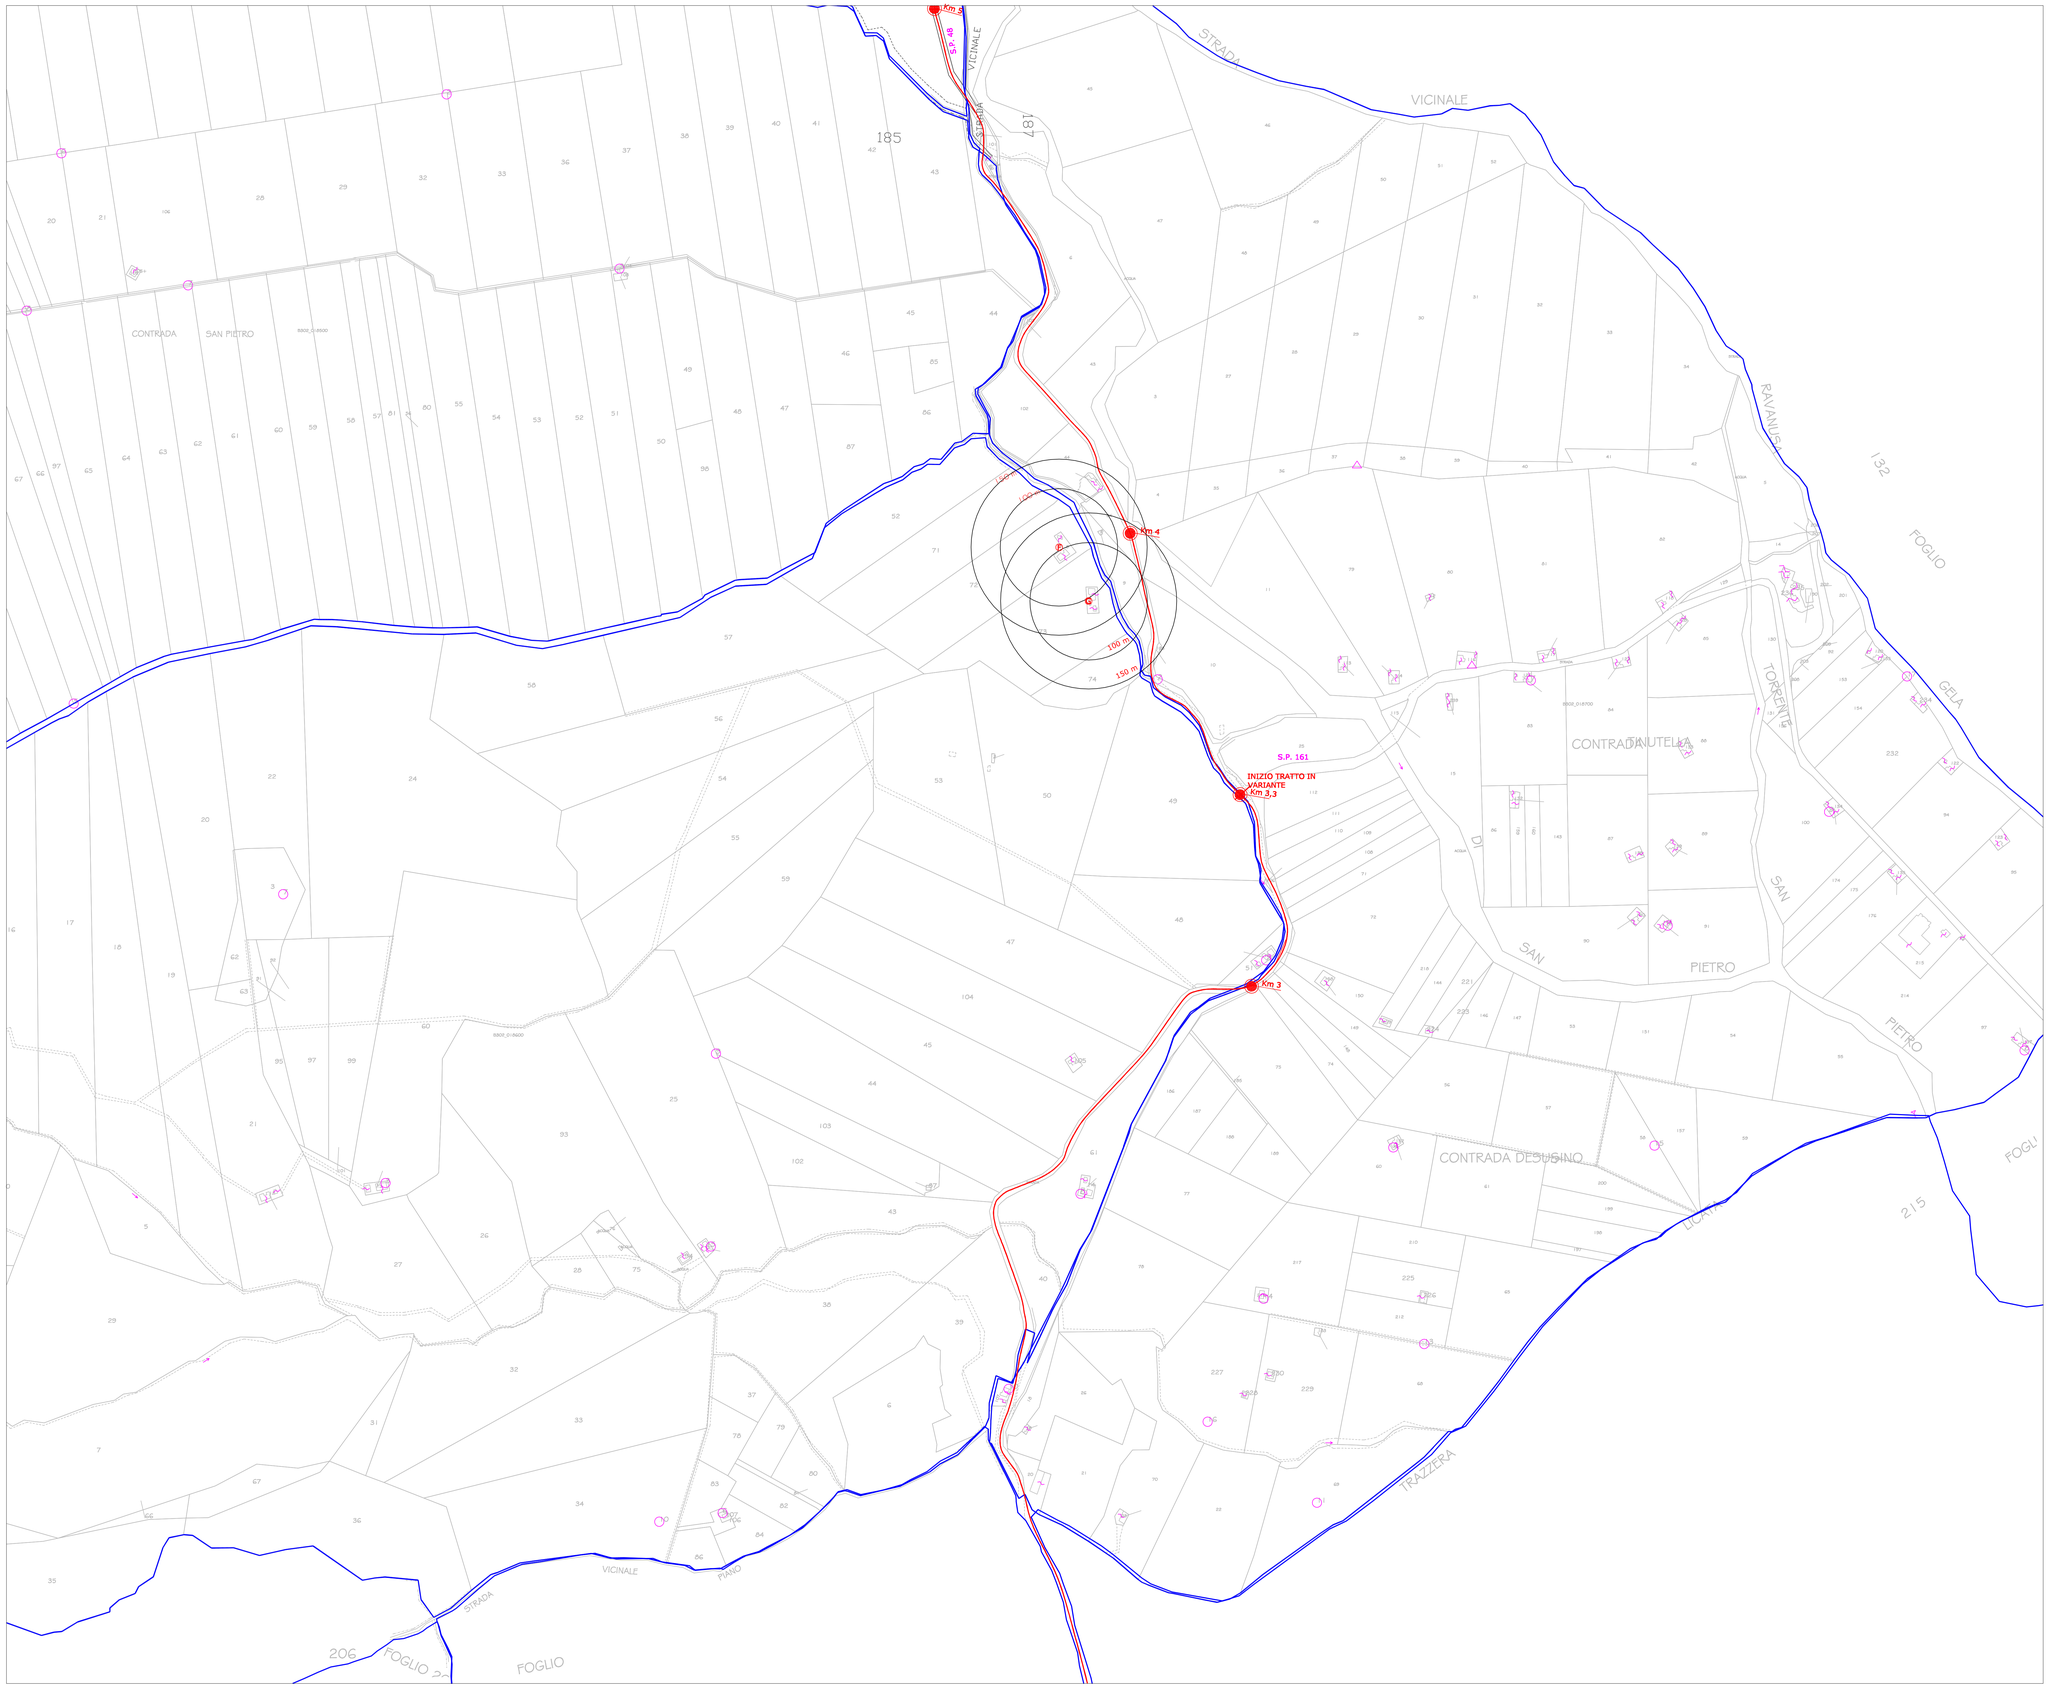

LEGENDA

	Percorso cavi M.T. interrati
	Percorso cavi A.T. interrati da St.ne utente trasformazione a St.ne utente 150 kV di consegna
	Elettrodotto esistente 220kV doppia terna "Chiaramonte Gulfi -Favara"
	Nuovi Raccordi 220 kV alla linea 220 kV RTN in singola terna
	Sottostazione di Trasformazione 45/150kV
	St.ne consegna 150 kV per consegna su St.ne Terna 220 (380)/150 kV di Butera 1
	St.ne Terna 220 (380)/150 kV di Butera 1
	Chilometrica di progetto percorso cavi A.T.
A	Potenziali recettori rumore
	Percorso collettori AT interrati

Dott. Ing. PALUMBO ROSALIA N. 15055

REV.	DATA EMISSIONE	CODICE EMISSIONE	DESORIZIONE REVISIONE				
00	05/11/13	P		BENEDUSI	LP		R.PALUMBO
				PREPARATO DA	CONTROLLATO DA		APPROVATO DA
				AUTORIZZAZIONE EMISSIONE			

PARCO EOLICO OFFSHORE GOLFO DI GELA

CLIENTE

MEDITERRANEAN WIND OFFSHORE

TITOLO

Planimetria catastale recettori rumore

TM.E. S.p.A.
Termomeccanica Ecologia

PREVENTIVO	EMESSO DA	FORMATO	SCALA
97758	PER	A0	1:4.000
DOCUMENTO N° 97758TAID002		FOGLIO 2	DI 2

INFORMAZIONI RISERVATE DA NON UTILIZZARE PER SCOPI DIVERSI DA QUELLI PER CUI SONO STATE FORNITE
STAMPARE A COLORI

NOME FILE 97758TAID002R00-002AID002-A0