



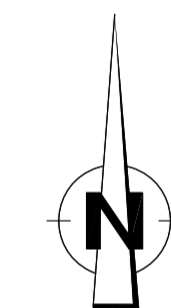

NOTE GENERALI

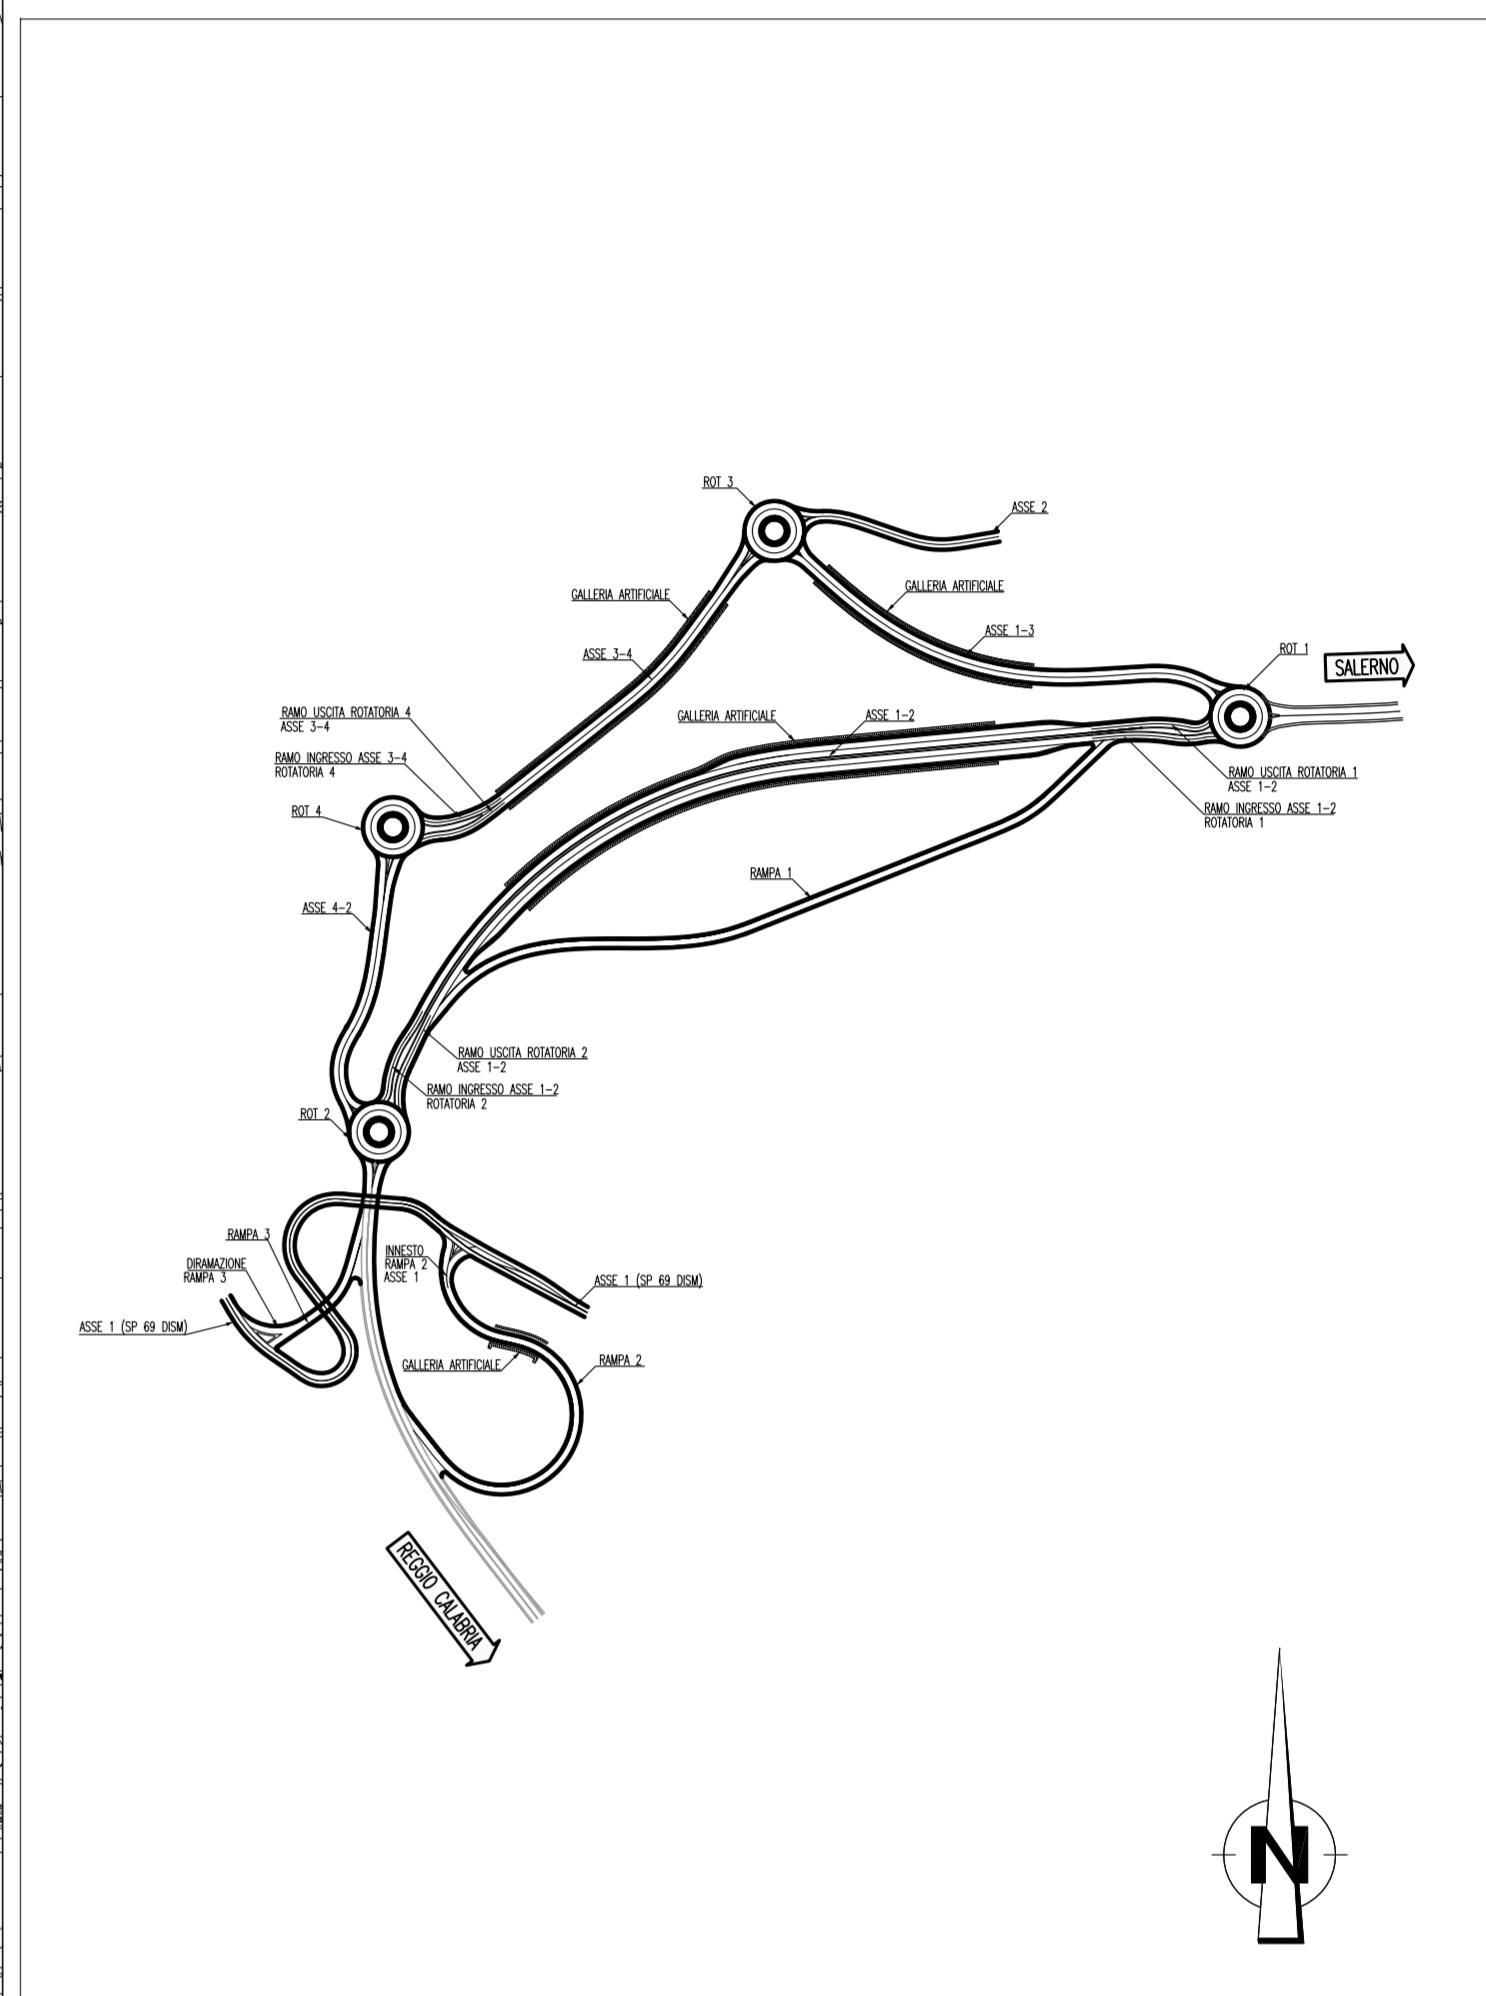

Stretto di Messina

Consorzio per la progettazione, realizzazione e gestione del collegamento stabile tra le Sicilie e il Continente
 Operatore di Infrastrutture
 (Legge n° 1158 del 17 dicembre 1971, modificata dal D.Lgs. n° 114 del 24 aprile 2005)



PONTE SULLO STRETTO DI MESSINA

PROGETTO DEFINITIVO

EUROLINK S.C.p.A.

IMPREGILO S.p.A. (Mandataria)
 SOCIETA' ITALIANA PER CONDOTTE D'ACQUA S.p.A. (Mandatario)
 COOPERATIVA INQUADRI E CEMENTISTI - C.I.M.C. di Ravenna Soc. Coop. a.r.l. (Mandatario)
 SACYR S.A.U. (Mandatario)
 ISHIKAWAJIMA - HANJIMA HEAVY INDUSTRIES CO. Ltd. (Mandatario)
 A.C.I. S.C.P.A. - CONSORZIO STABILE (Mandatario)

IL PROGETTISTA Dott. Ing. F. Collo Ordine Ingegneri Milano n° 20355 Dott. Ing. E. Poggi Ordine Ingegneri Milano n° 15408	IL CONTRAENTE GENERALE STRETTO DI MESSINA Dott. Ing. G. F. Marone n° 20355	STRETTO DI MESSINA Direttore Generale + RUP Valutazione (Ing. G. F. Marone)	STRETTO DI MESSINA Amministratore Delegato (Dott. P. Ciucci)
--	---	--	--

COLLEGAMENTI VERSANTE CALABRIA **CD0008_F0**

CENTRO DIREZIONALE

OPERE CIVILI EDILI

GENERALE

PLANIMETRIA GENERALE DI PROGETTO

REV. DATA	DESCRIZIONE	REDATTO	VERIFICATO	APPROVATO
F0	20/06/2011	EMMISSIONE FINALE	F-PASSADORE	G. SOUTO
			F. COLLA	