
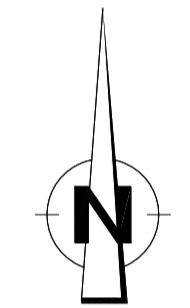


NOTE GENERALI

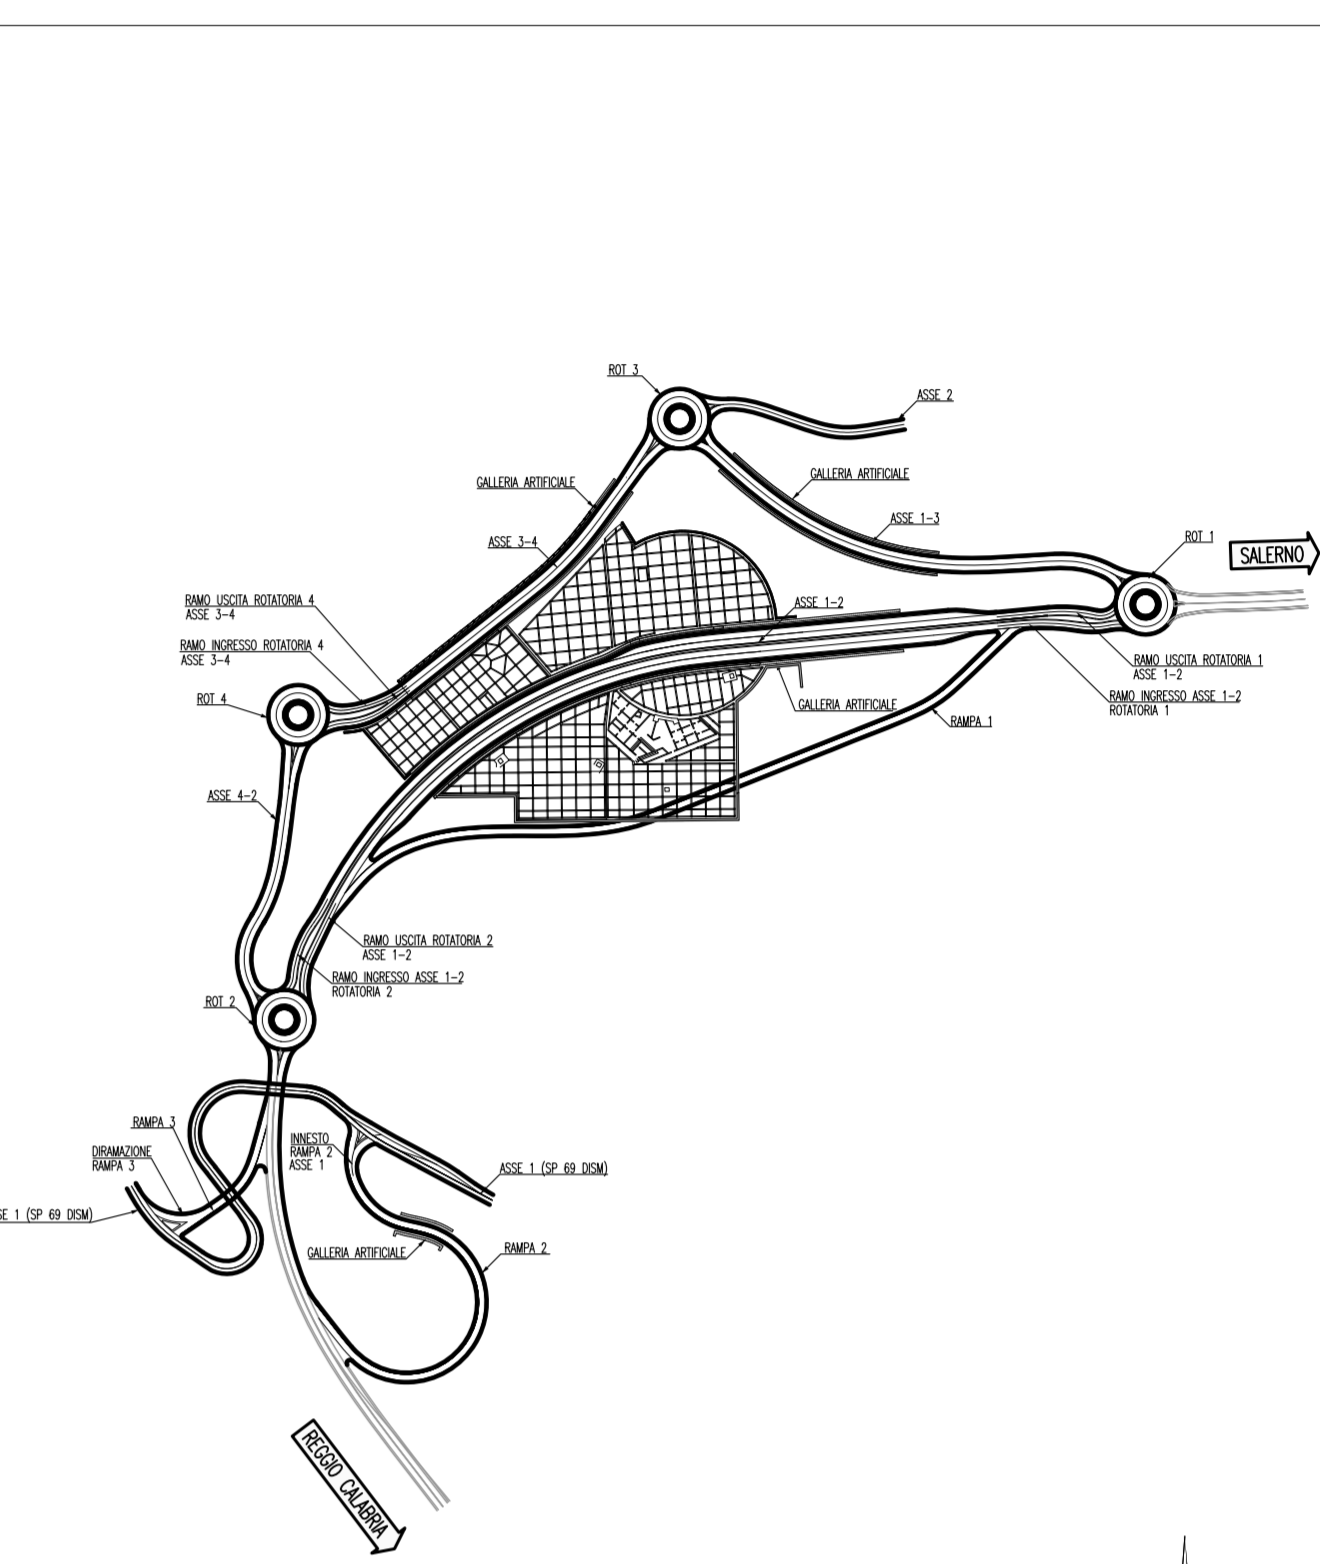

LEGENDA

- PERCORSO PEDONALE N.1 - DI COLLEGAMENTO DELLA VARIABILITA' ESTERNA AI CORPI DI FABBRICA
- PERCORSO PEDONALE N.2 - DI COLLEGAMENTO DELLA VARIABILITA' ESTERNA ALLA PIAZZA (A QUOTA +100,50m)
- FRECCIE DI DEFUSSO VARIO

Stretto di Messina
Concessionario per la progettazione, realizzazione e gestione del collegamento stabile tra la Sicilia e il Continente
 Direzione di Sito pubblico
 Legge n° 1158 del 17 dicembre 1971, modificata dal D.Lgs. n° 114 del 24 aprile 2003

PONTE SULLO STRETTO DI MESSINA
 PROGETTO DEFINITIVO

EUROLINK S.C.p.A.
IMPREGIACO S.p.A. (Mandatario)
 SOCIETA' ITALIANA PER CONDOTTE D'ACQUA S.p.A. (Mandatario)
 COOPERATIVA MURATORI E CEMENTISTI - C.M.C. di Ravenna Soc. Coop. a.r.l. (Mandatario)
 SACOR S.A.S. (Mandatario)
 ISHKAWAJIMA - HARIMA HEAVY INDUSTRIES CO. LTD. (Mandatario)
 A.C.I. S.C.P.A. - CONSORZIO STABILE (Mandatario)

IL PROGETTISTA Dott. Ing. F. Colla Ordine Ingegneri Milano n° 20320	IL CONTRANTE GENERALE Project Manager (Ing. P.P. Marcheselli)	STRETTO DI MESSINA Direttore Generale e RUP Valutazione (Ing. G. Fommenghi)	STRETTO DI MESSINA Amministratore Delegato (Dott. P. Ciucci)
---	--	---	---

COLLEGAMENTI VERSANTE CALABRIA CD0015_F0
 CENTRO DIREZIONALE
 OPERE CIVILI EDILI
 GENERALE
 PLANIMETRIA DEI FLUSSI VEICOLARI

CODICE ICG0700P77D1C01CG0000000003FO		SCALA 1:1000	
REV. DATA	DESCRIZIONE	REDATTO	VERIFICATO
F0 20/08/2011	EMMISSIONE FINALE	S. OSSERIA	F. BERTONI
APPROVATO		APPROVATO	
		F. COLLA	