




01 PARTICOLARE PAVIMENTAZIONE PARCHEGGIO - FIORIERA  
1:10

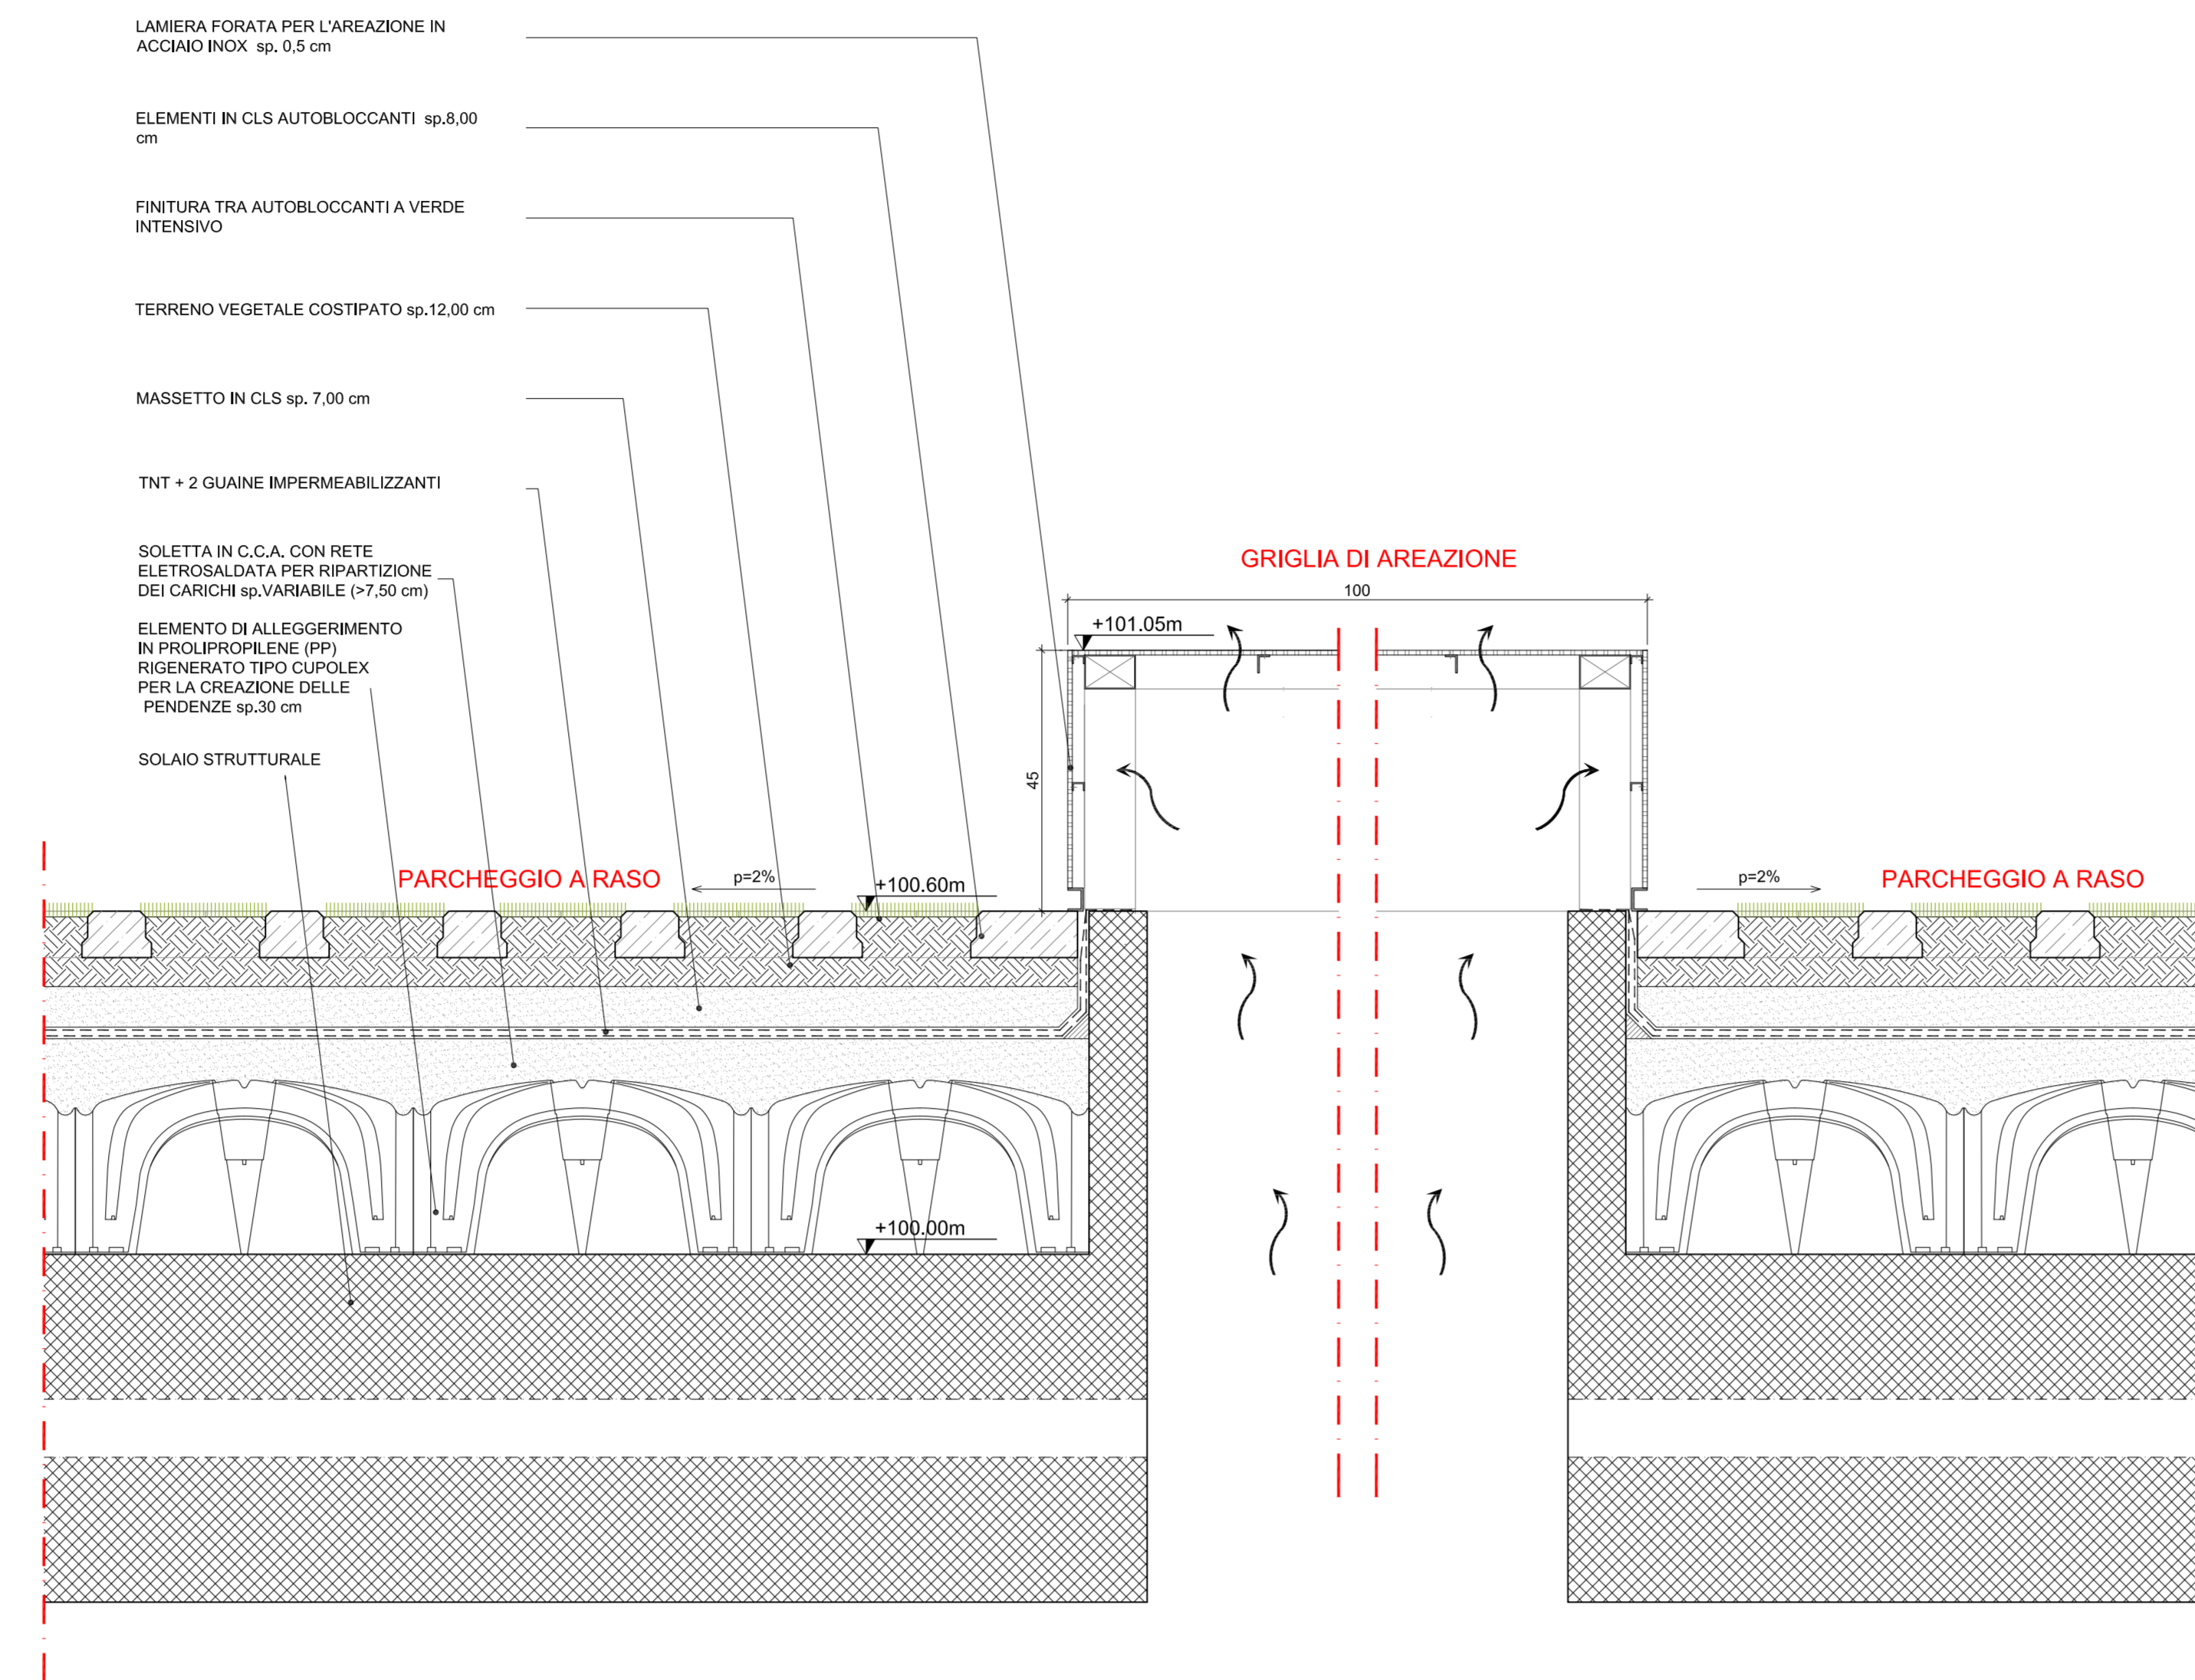


02 PARTICOLARE PAVIMENTAZIONE PARCHEGGIO - AREAZIONE TIPO 1  
1:10

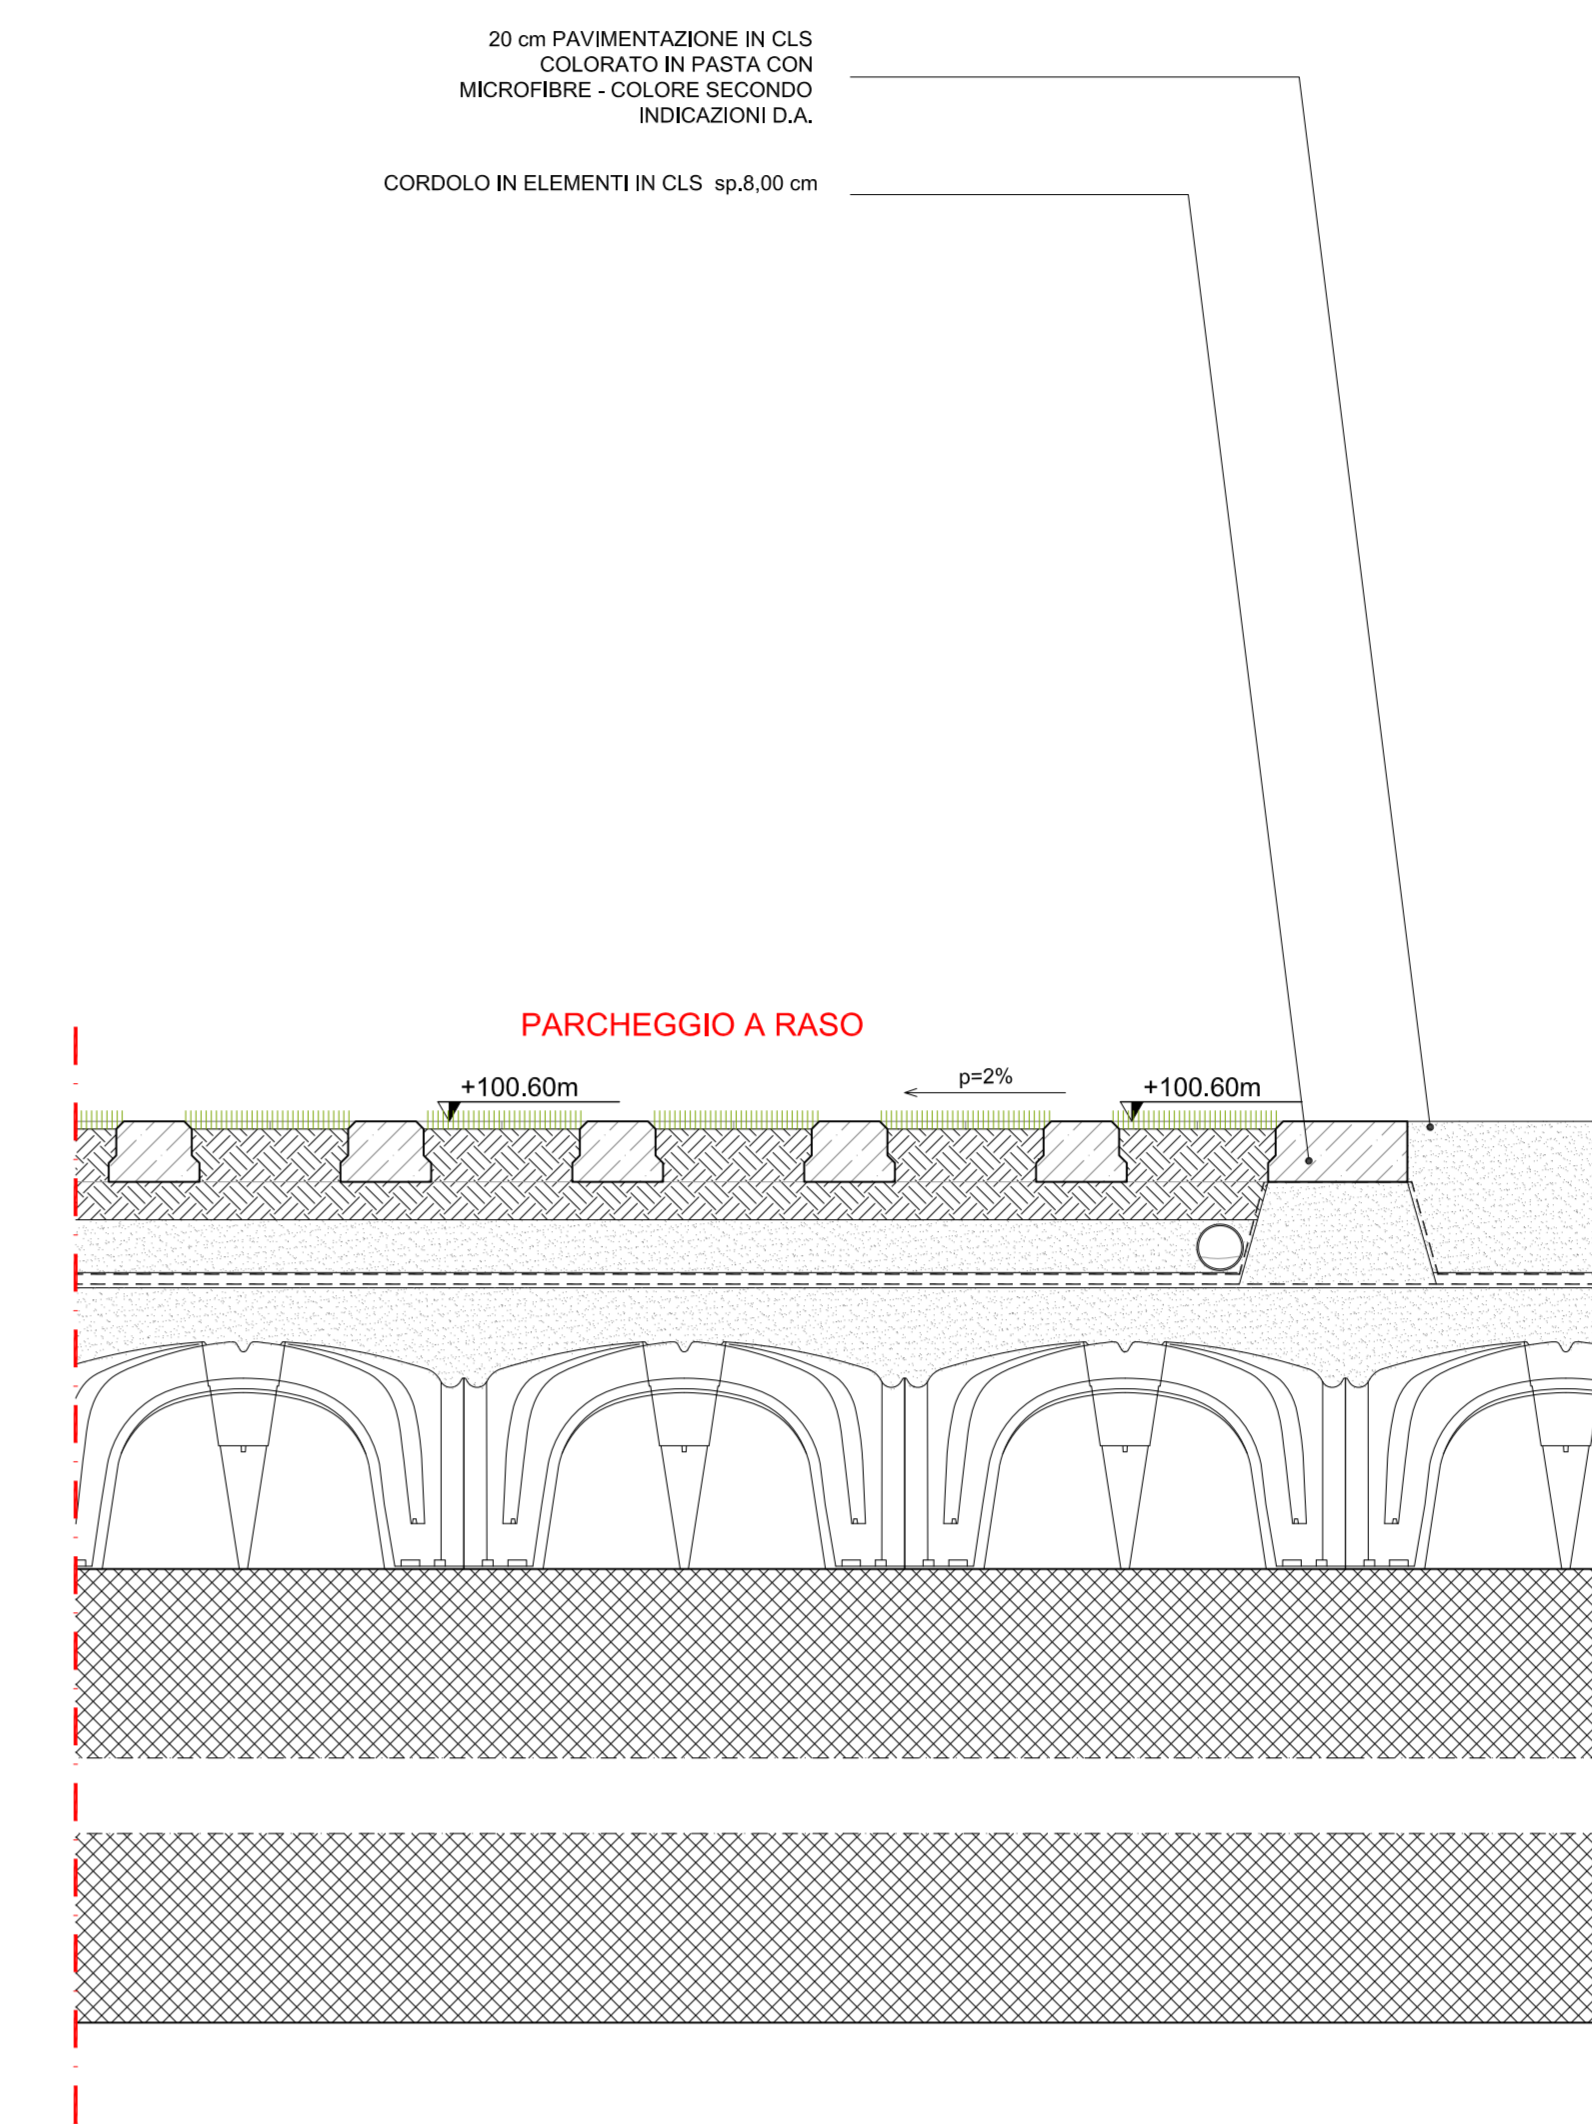


03 PARTICOLARE PAVIMENTAZIONE PARCHEGGIO  
1:10

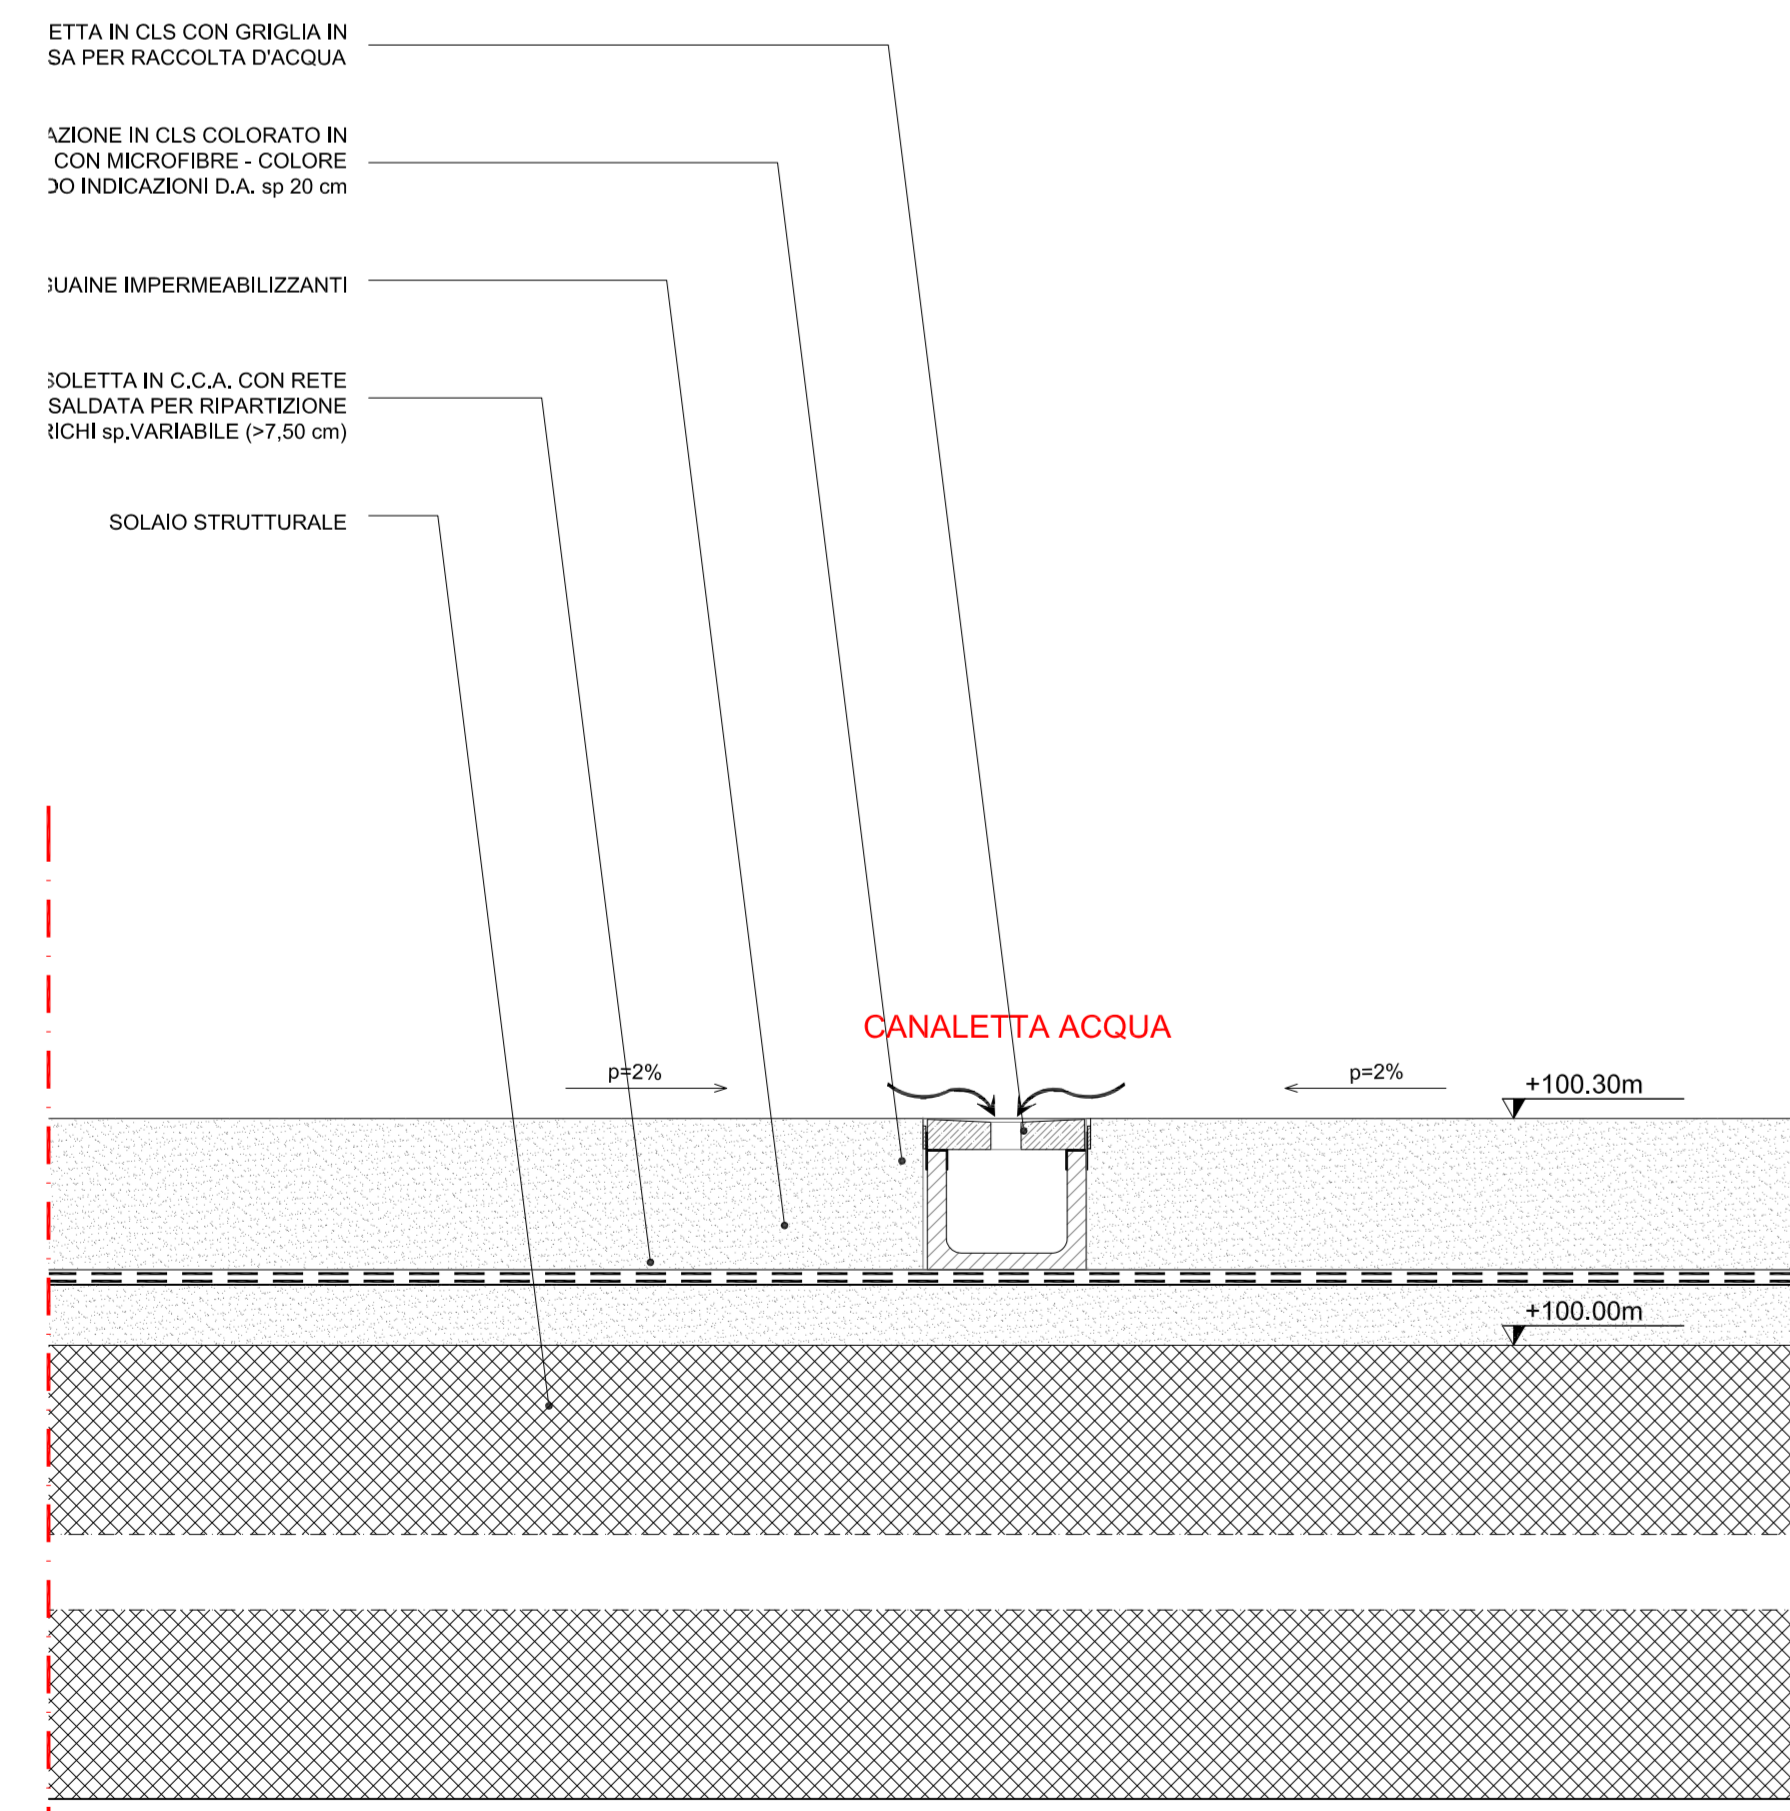

04 PARTICOLARE PAVIMENTAZIONE PARCHEGGIO - CANALETTA  
1:10

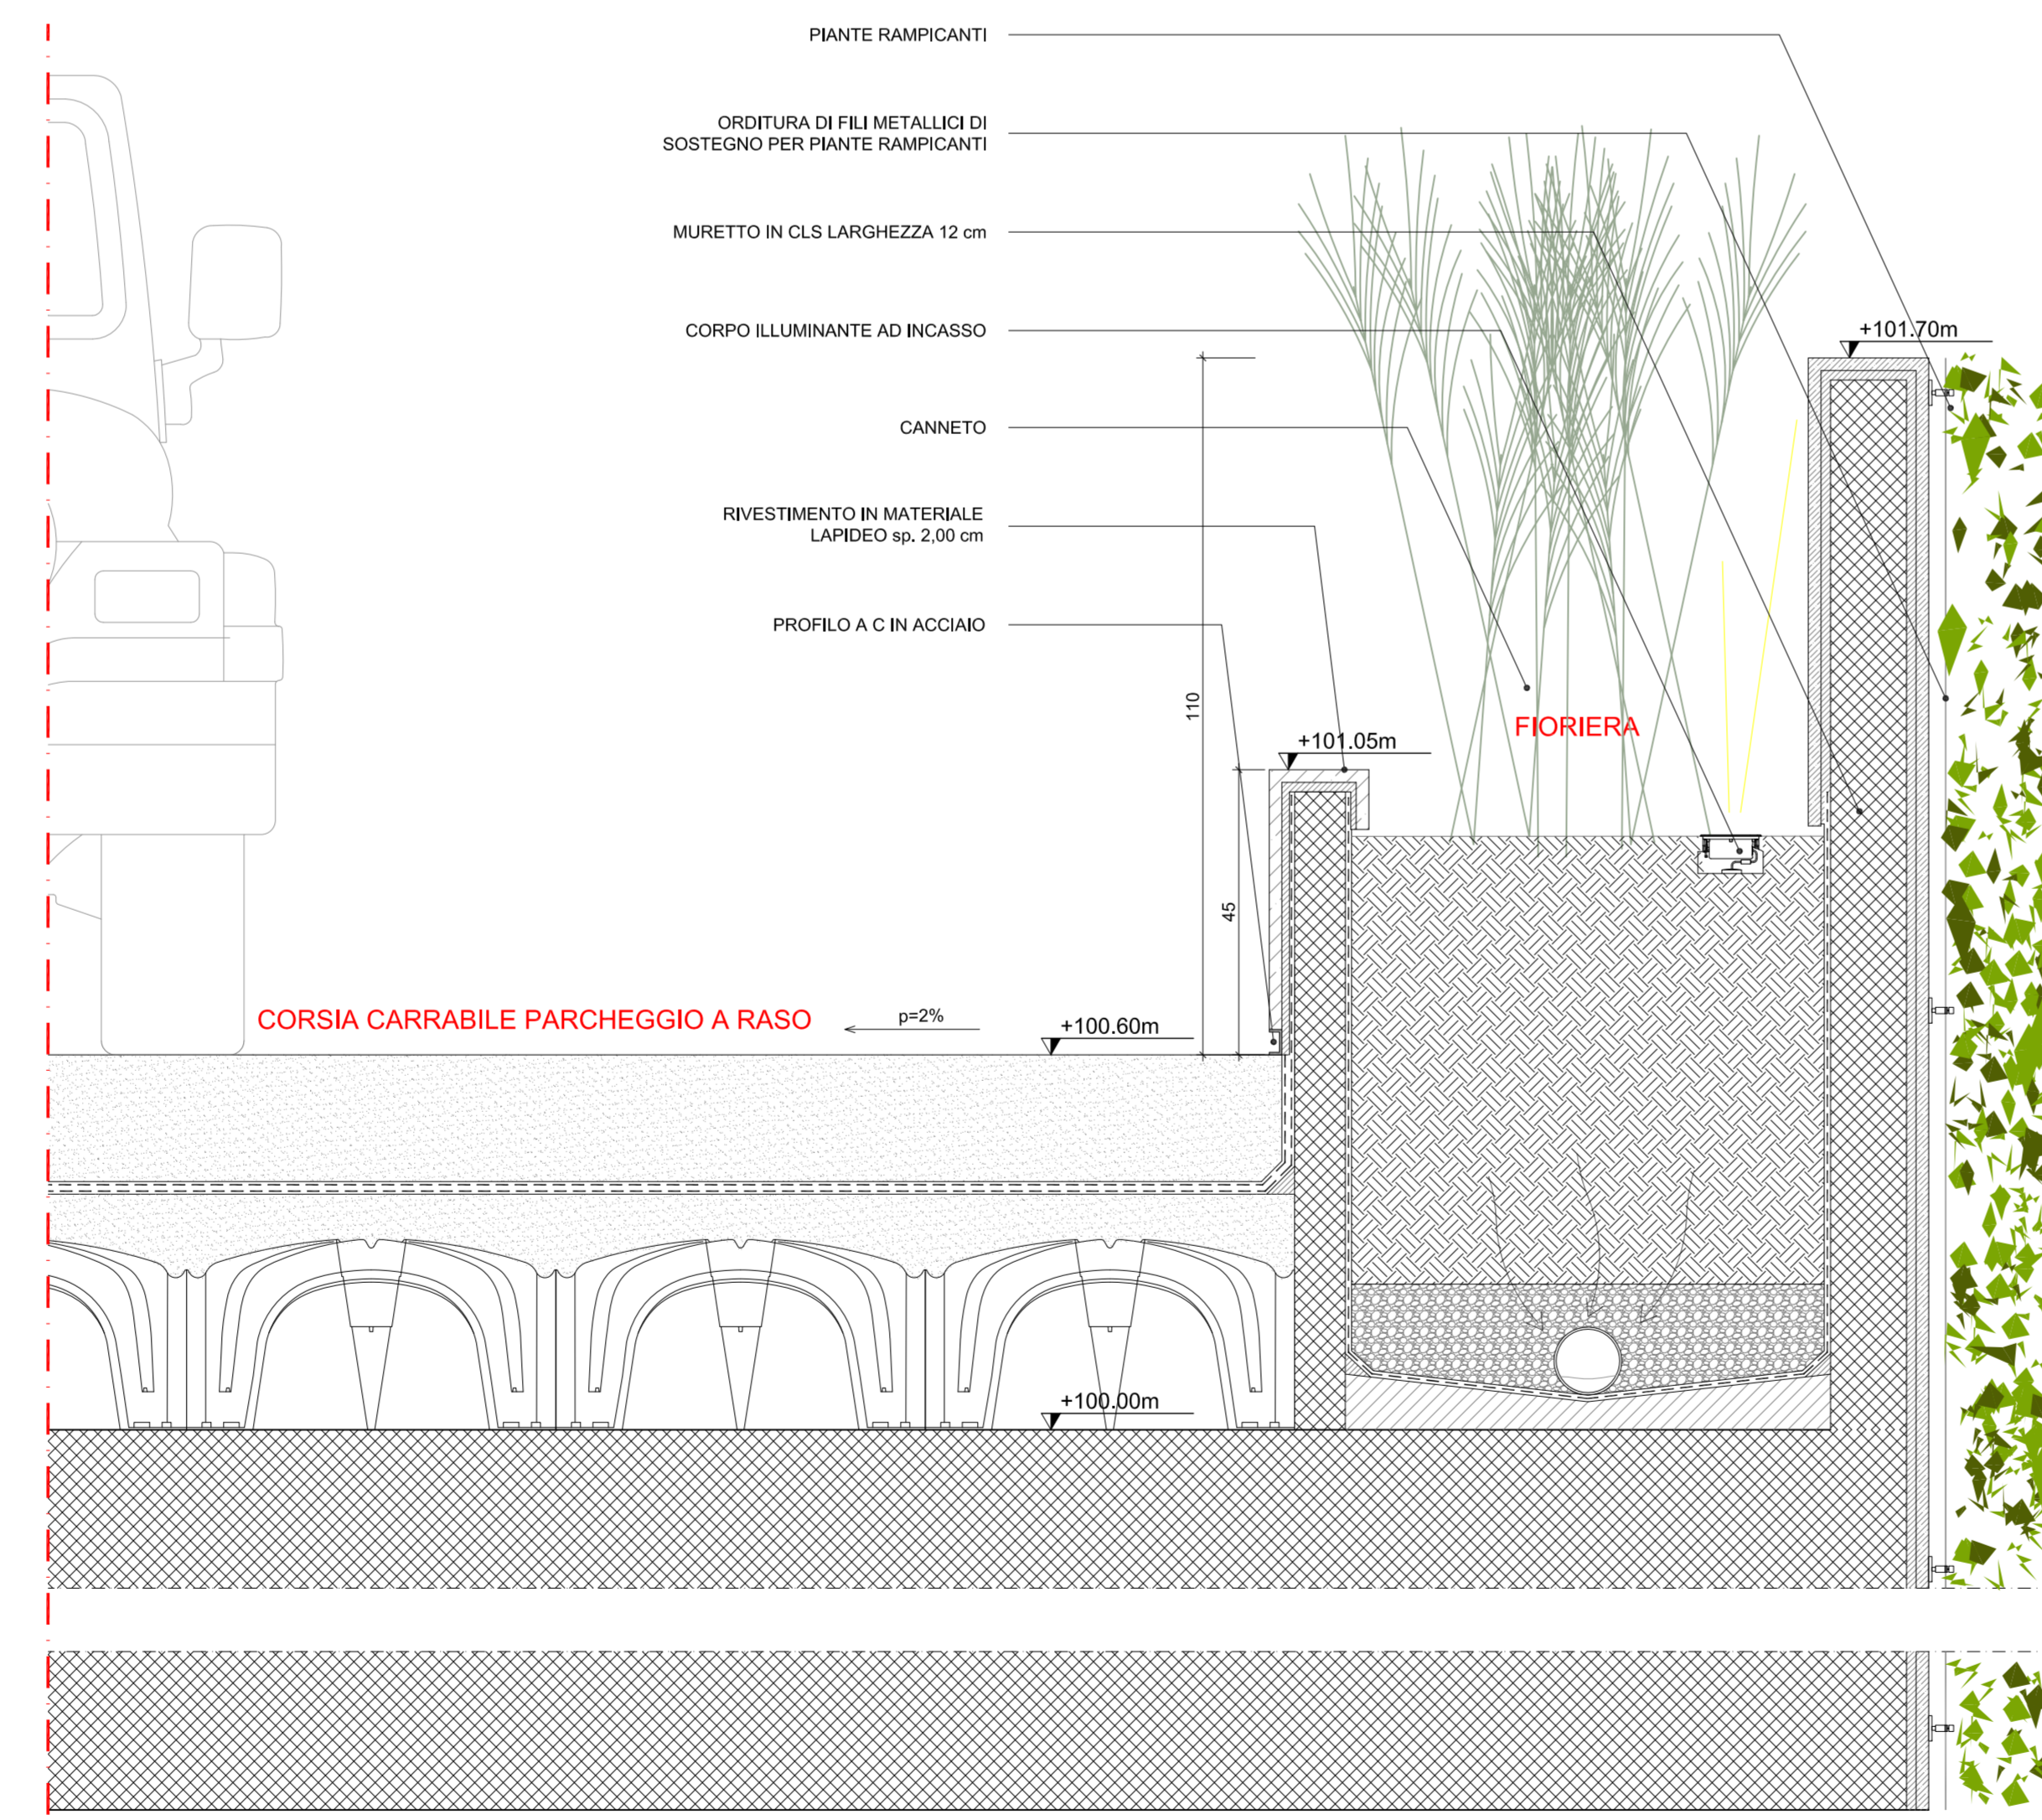

05 PARTICOLARE PAVIMENTAZIONE PARCHEGGIO - PARAPETTO  
1:10

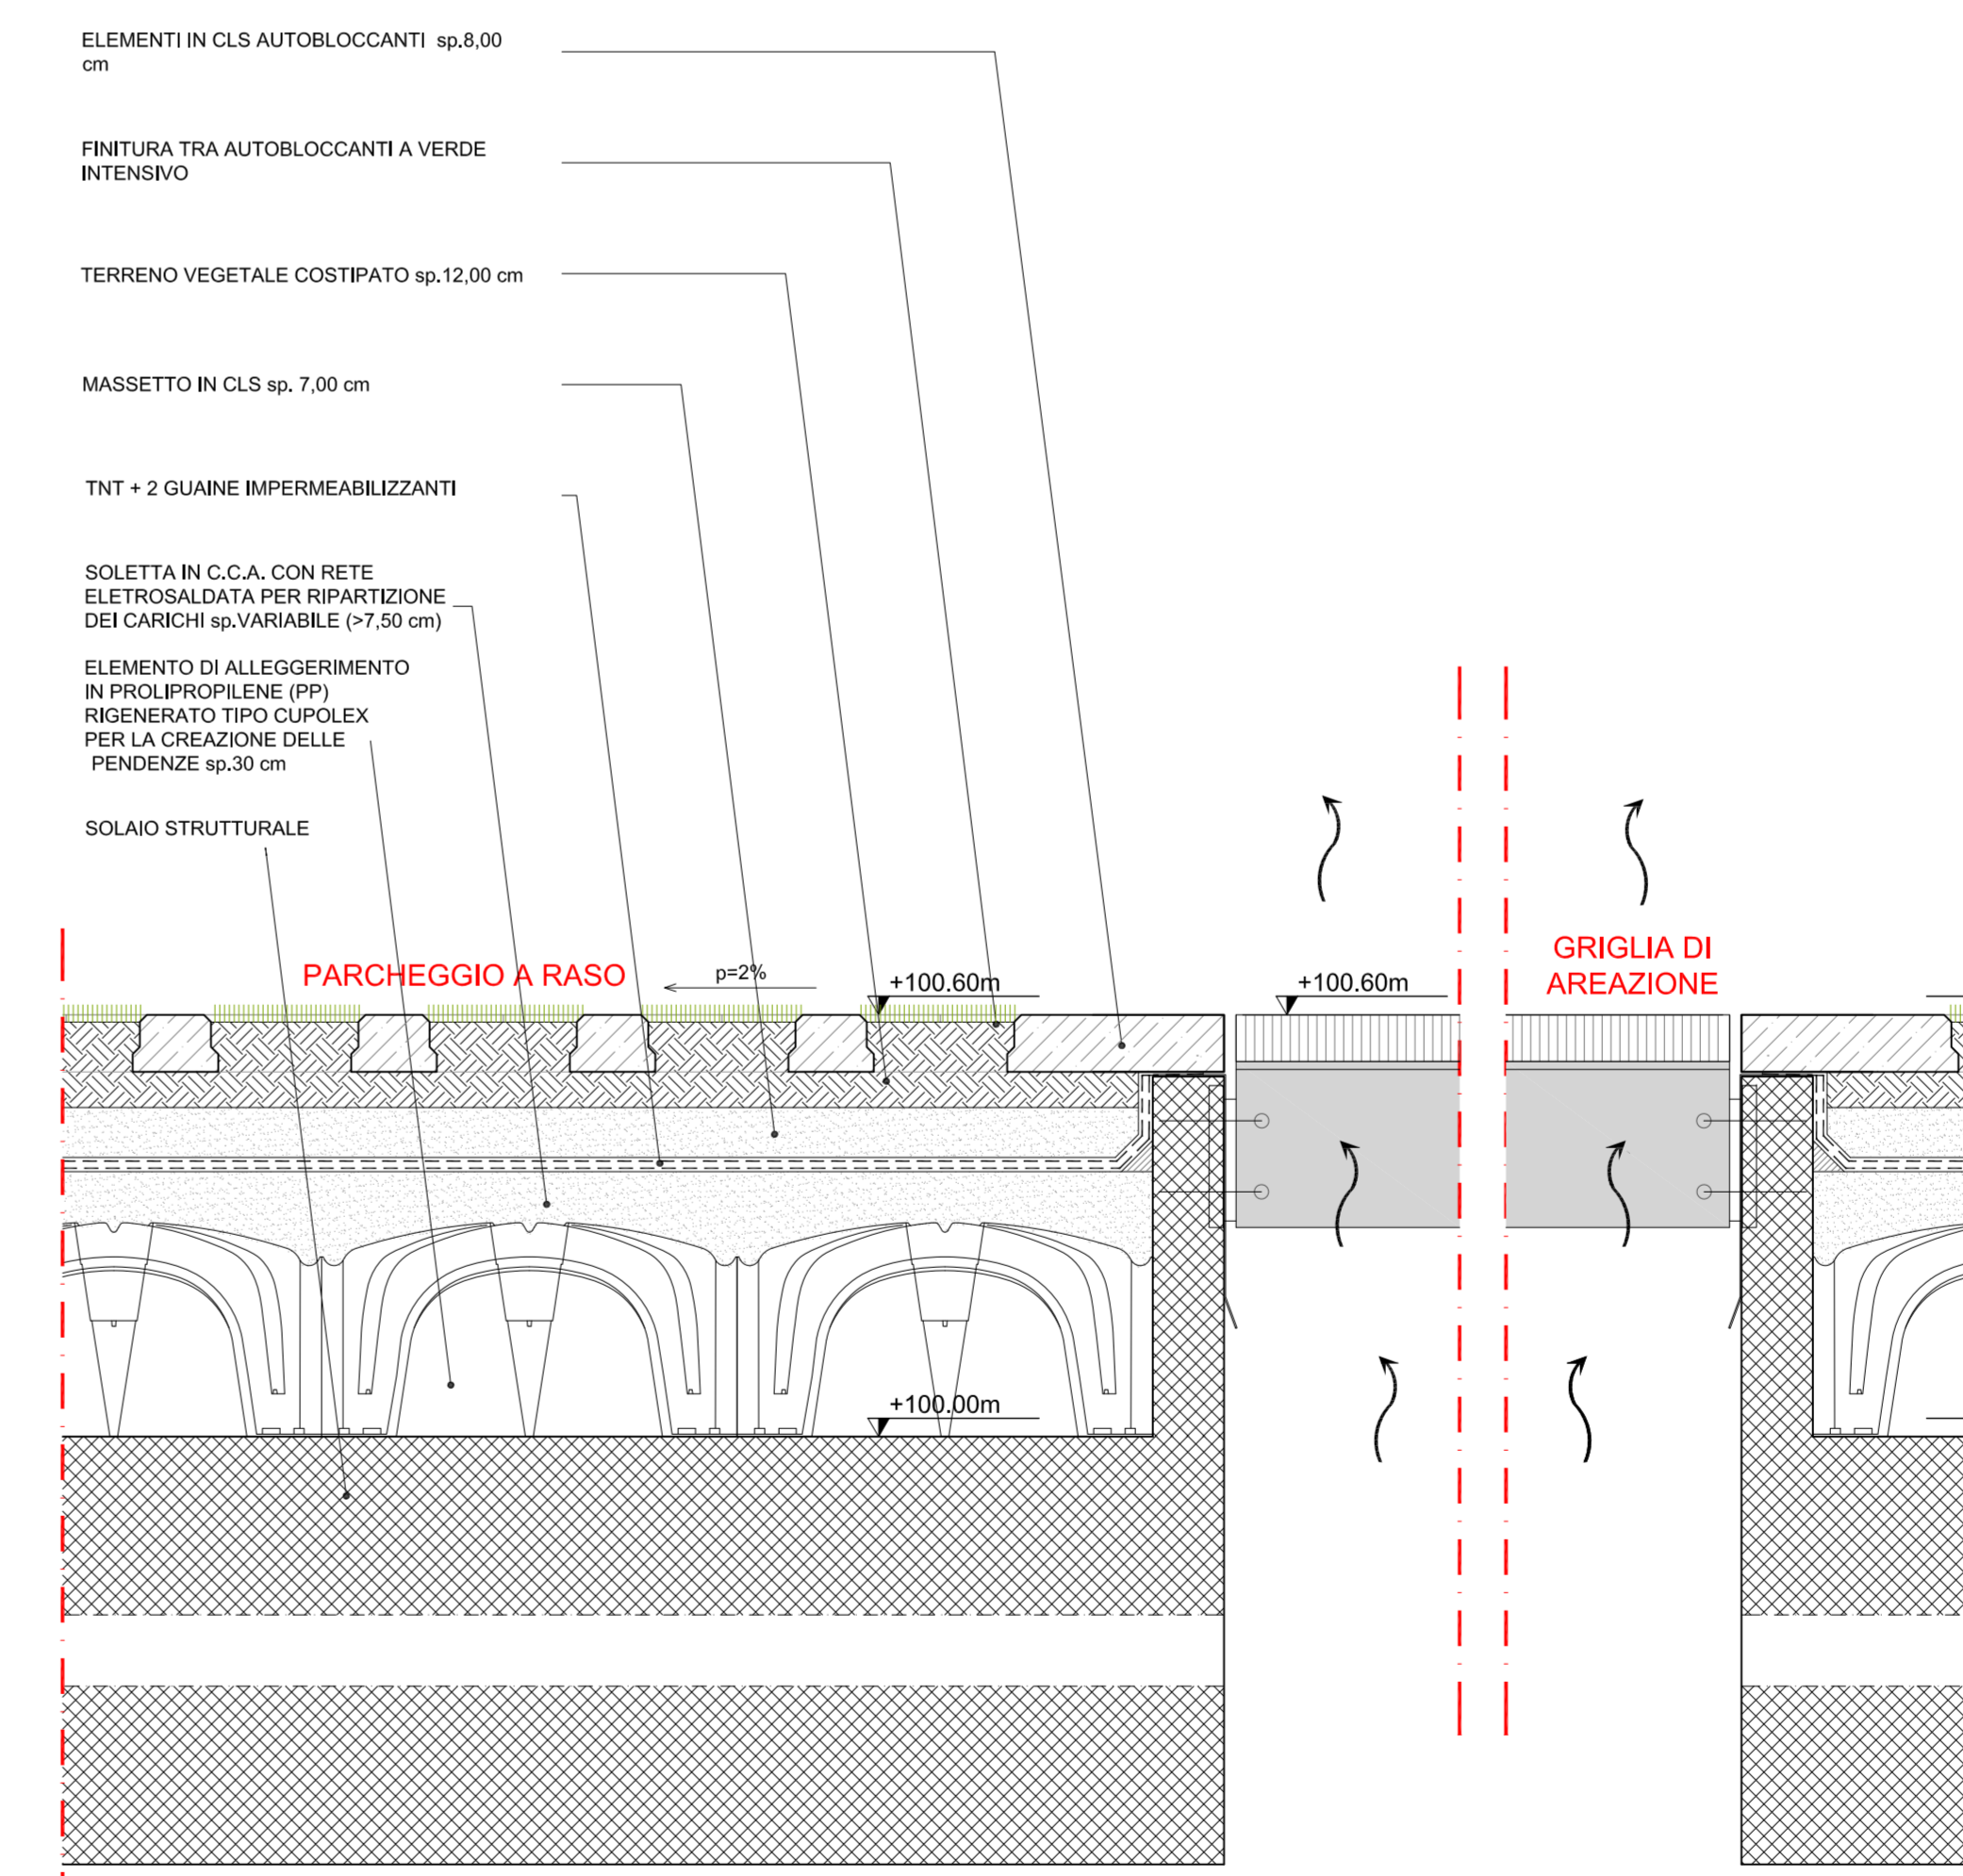

06 PARTICOLARE PAVIMENTAZIONE PARCHEGGIO - AREAZIONE TIPO 2  
1:10

Concessionario per la progettazione, realizzazione e gestione del collegamento stabile tra lo Stretto e il Continente  
Organismo di diritto pubblico  
(Legge n° 1100 del 17 gennaio 1971, modificata dal D.Lgs. n° 114 del 24 aprile 2003)

PONTE SULLO STRETTO DI MESSINA

PROGETTO DEFINITIVO

**EUROLINK S.C.p.A.**  
IMPREGILIO S.p.A. (Mandatario)  
SOCIETA' ITALIANA PER CONDOTTE D'ACQUA S.p.A. (Mandatario)  
COOPERATIVA MURATORI E CEMENTISTI - C.M.C. di Ravenna Soc. Coop. a.r.l. (Mandatario)  
SACVIS S.A.U. (Mandatario)  
ISHIKAWAJIMA - HARIMA HEAVY INDUSTRIES CO. Ltd. (Mandatario)  
A.C.I. S.C.P.A. - CONSORZIO STABILE (Mandatario)

<b>PROGETTO:</b> EUROLINK S.C.p.A. Sede: P.zza A. Tommaseo 00187 Roma, Italia Tel. 06/47811111	<b>CONFERENZA GENERALE:</b> Project Manager Ing. P.P. Tracchia	<b>STRETTO DI MESSINA:</b> Direzione generale e Sottodirezione Ing. G. Frammegi	<b>STRETTO DI MESSINA:</b> Amministrazione delegata (Dott. P. Diacci)
--	--	--	---

COLLEGAMENTI CALABRIA  
CENTRO DIREZIONALE  
OPERE CIVILI EDILI  
SISTEMAZIONI ESTERNE E OPERE ACCESSORIE  
DETTAGLIO PARCHEGGI A RASO

C.O.M.P.E. CD0023_F0	S.C.A. 1:10
REV. DATA DESCRIZIONE RETRATTO VERIFICATO APPROVATO	SOL. SOL. SOL.
F0 20-06-11	EMESIONE FINALE

NOME DEL FILE: CD0023\_F0.dwg