




01 PARTICOLARE SISTEMA ILLUMINAZIONE RING  
1:10

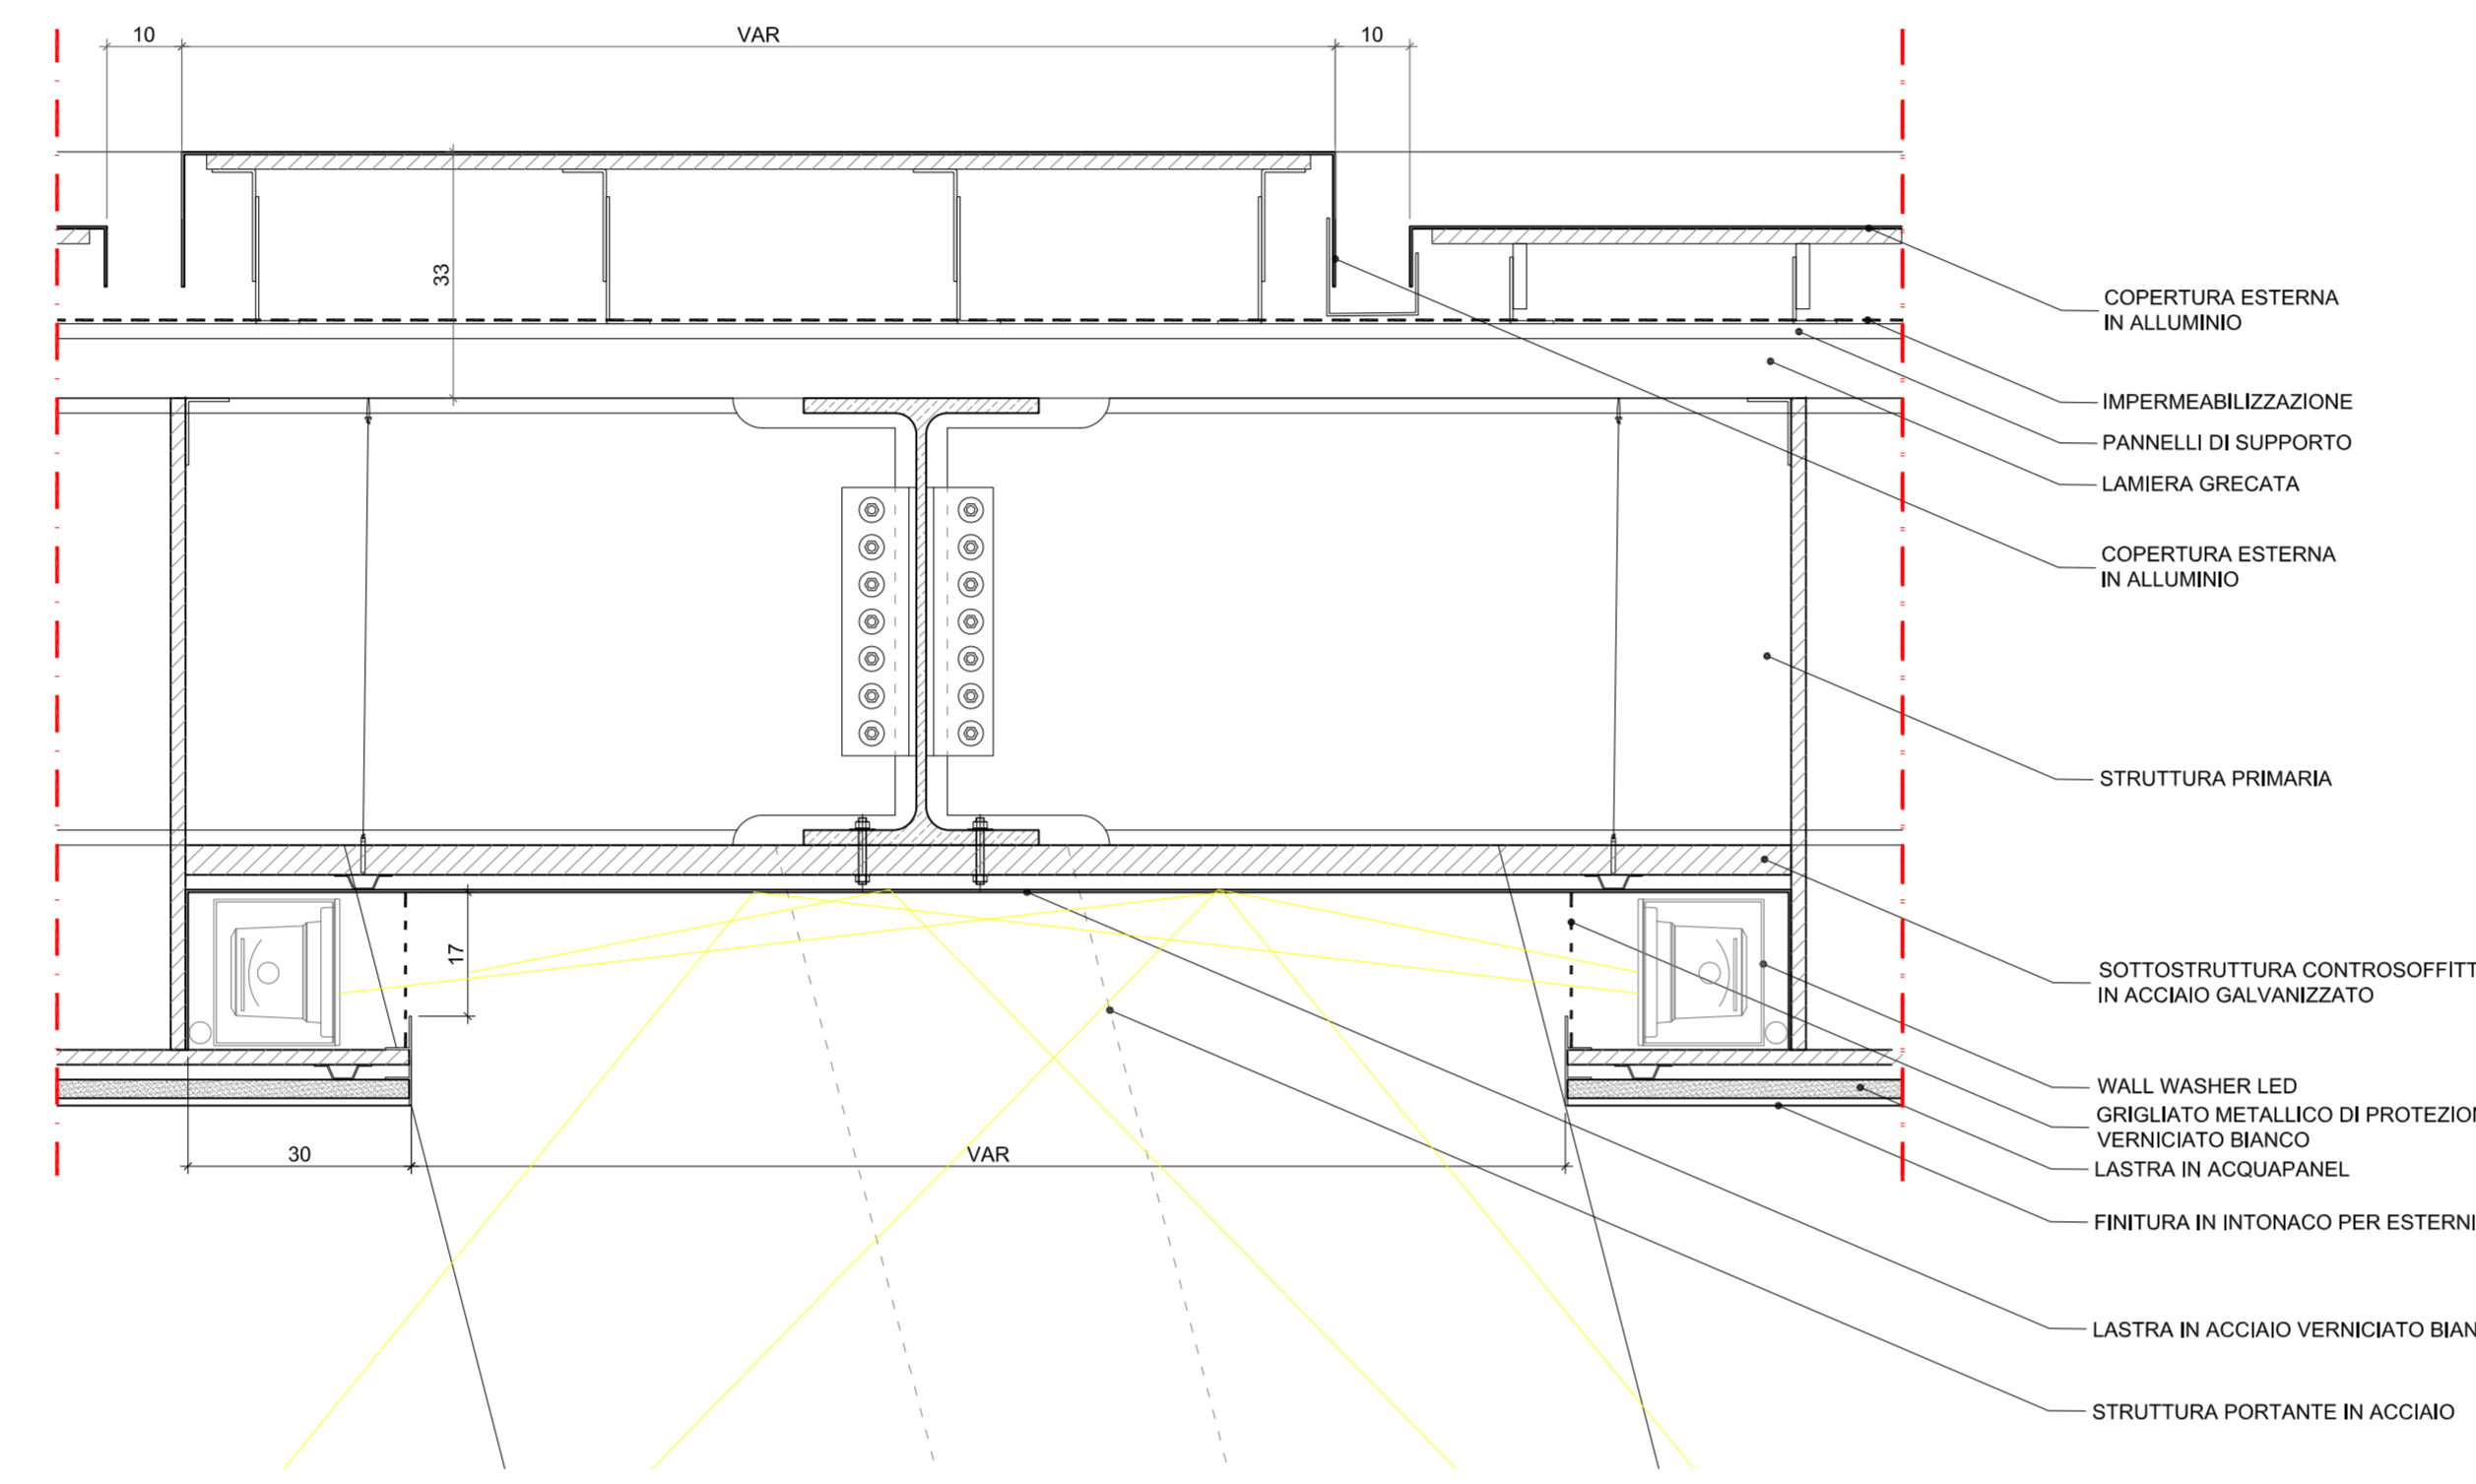


02 PARTICOLARE SISTEMA ILLUMINAZIONE ARCADE  
1:10

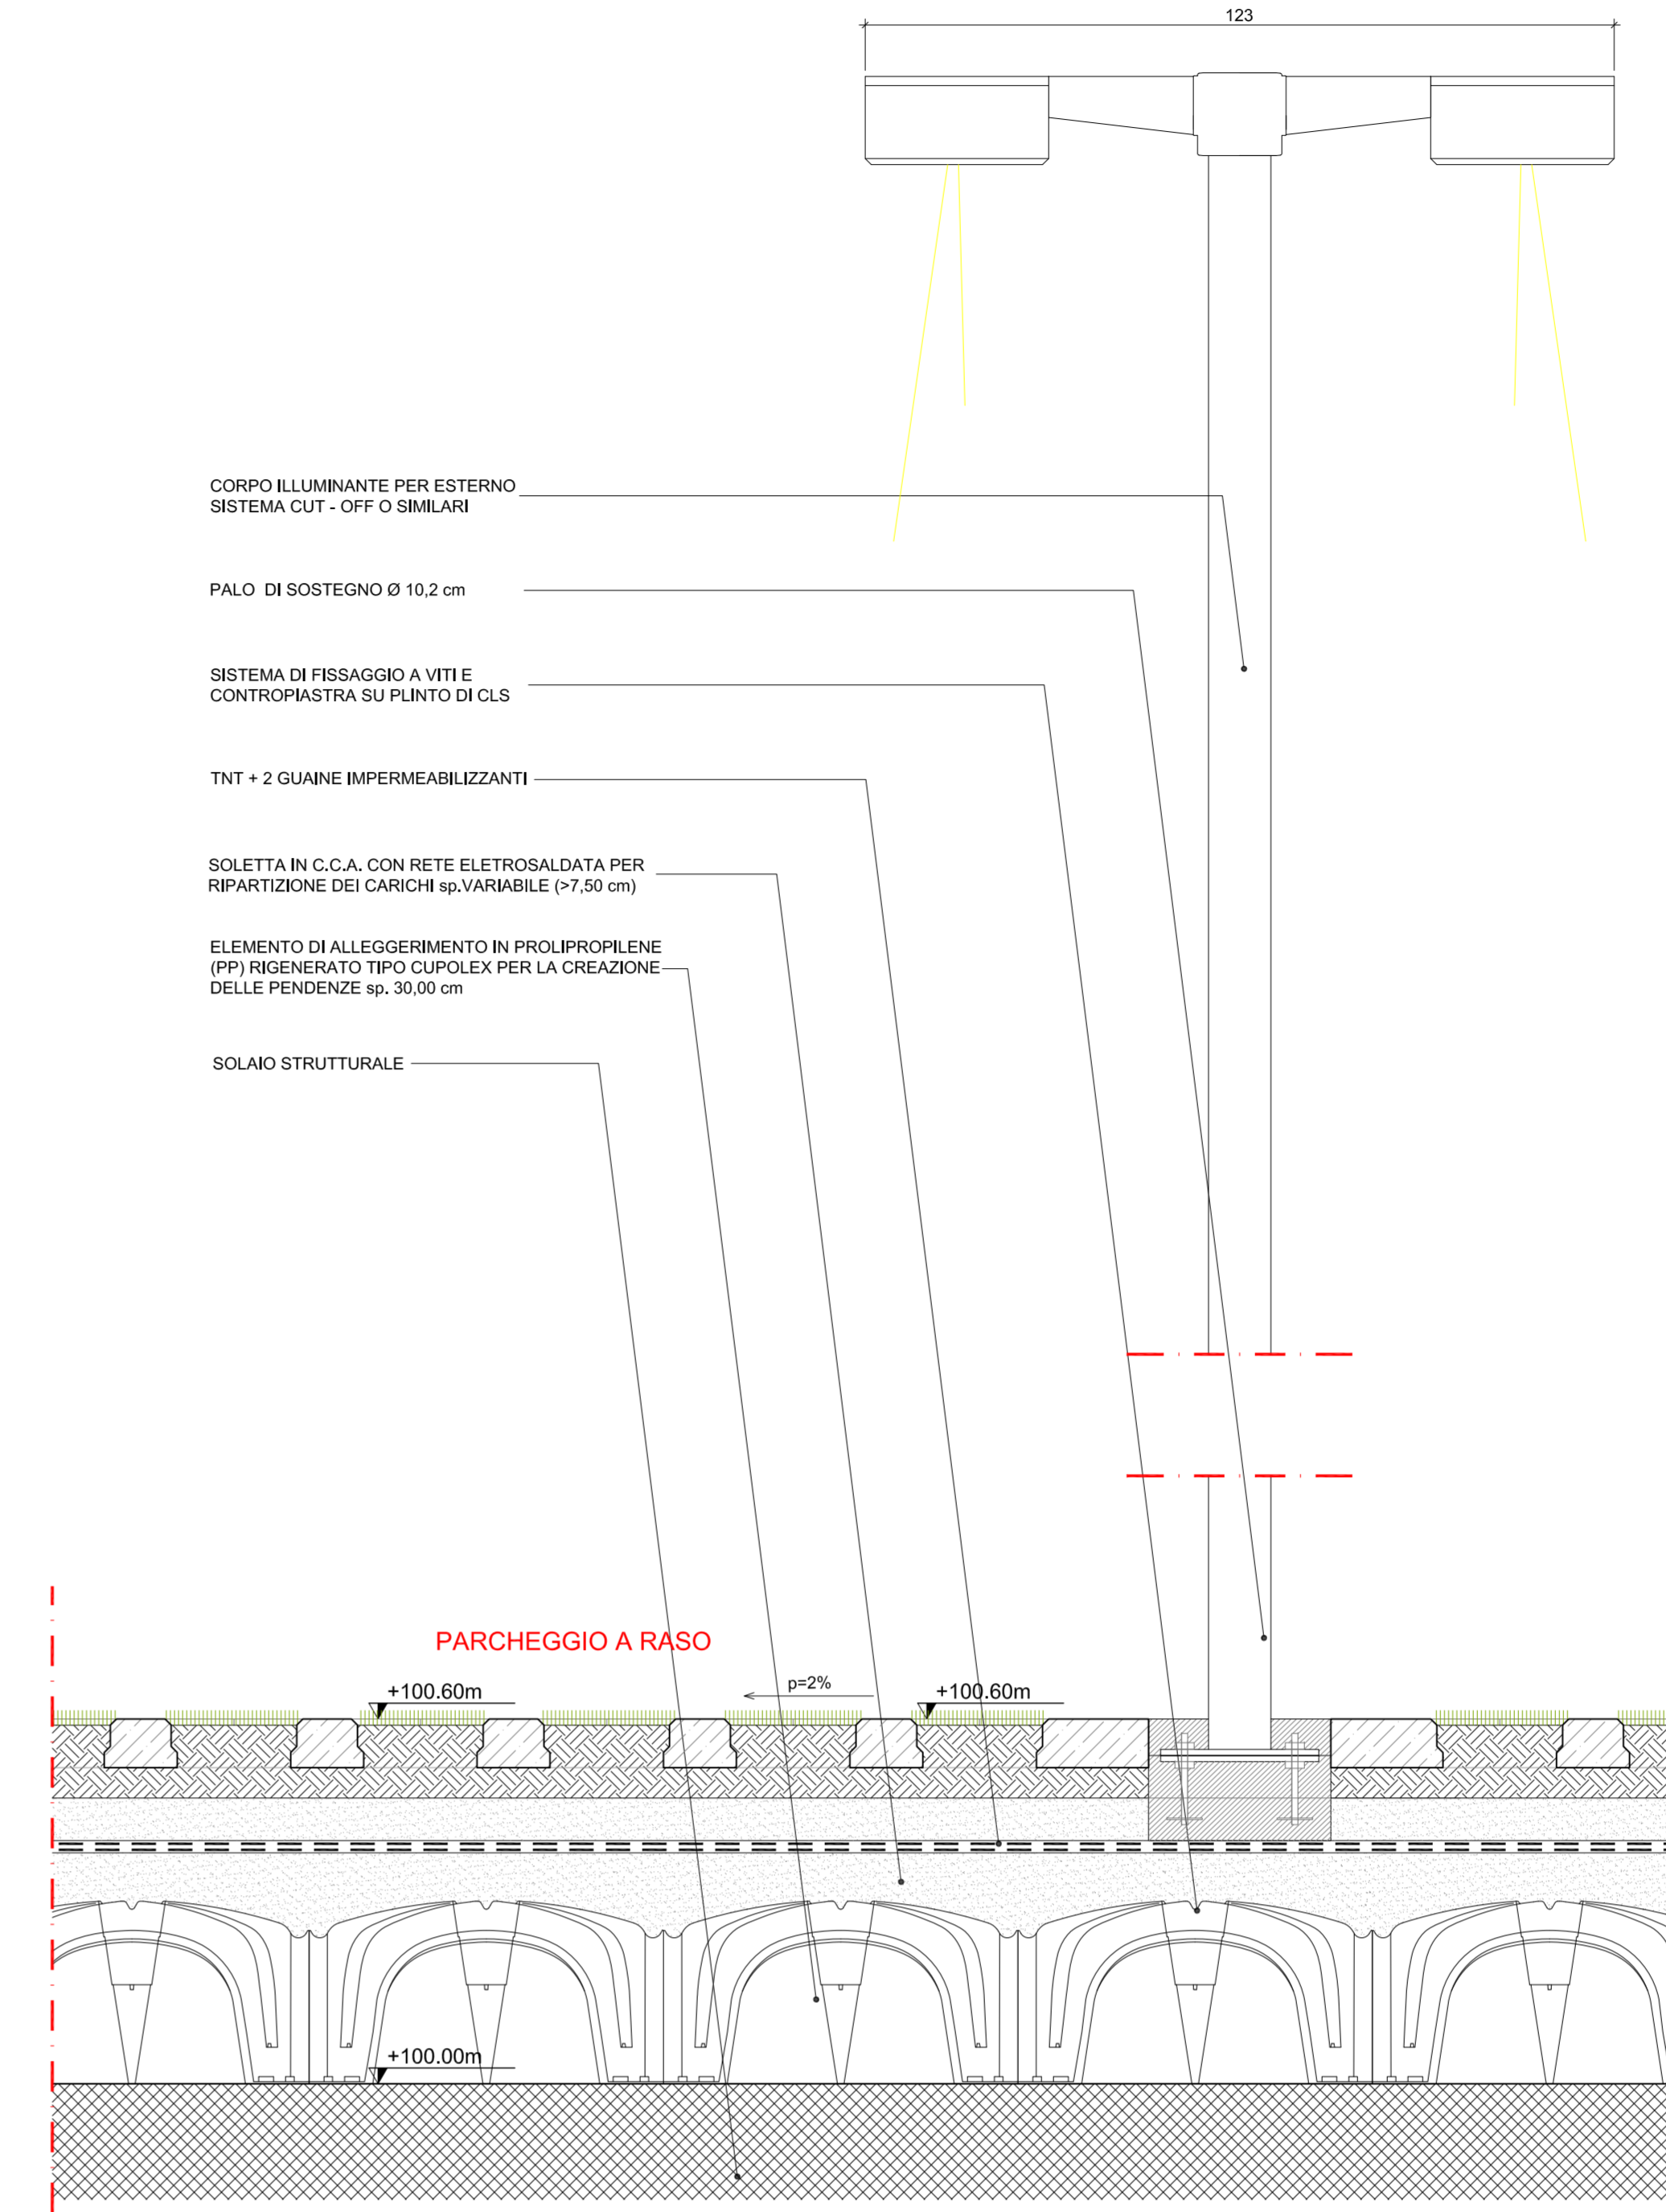


03 PARTICOLARE SISTEMA ILLUMINAZIONE PARCHEGGIO  
1:10

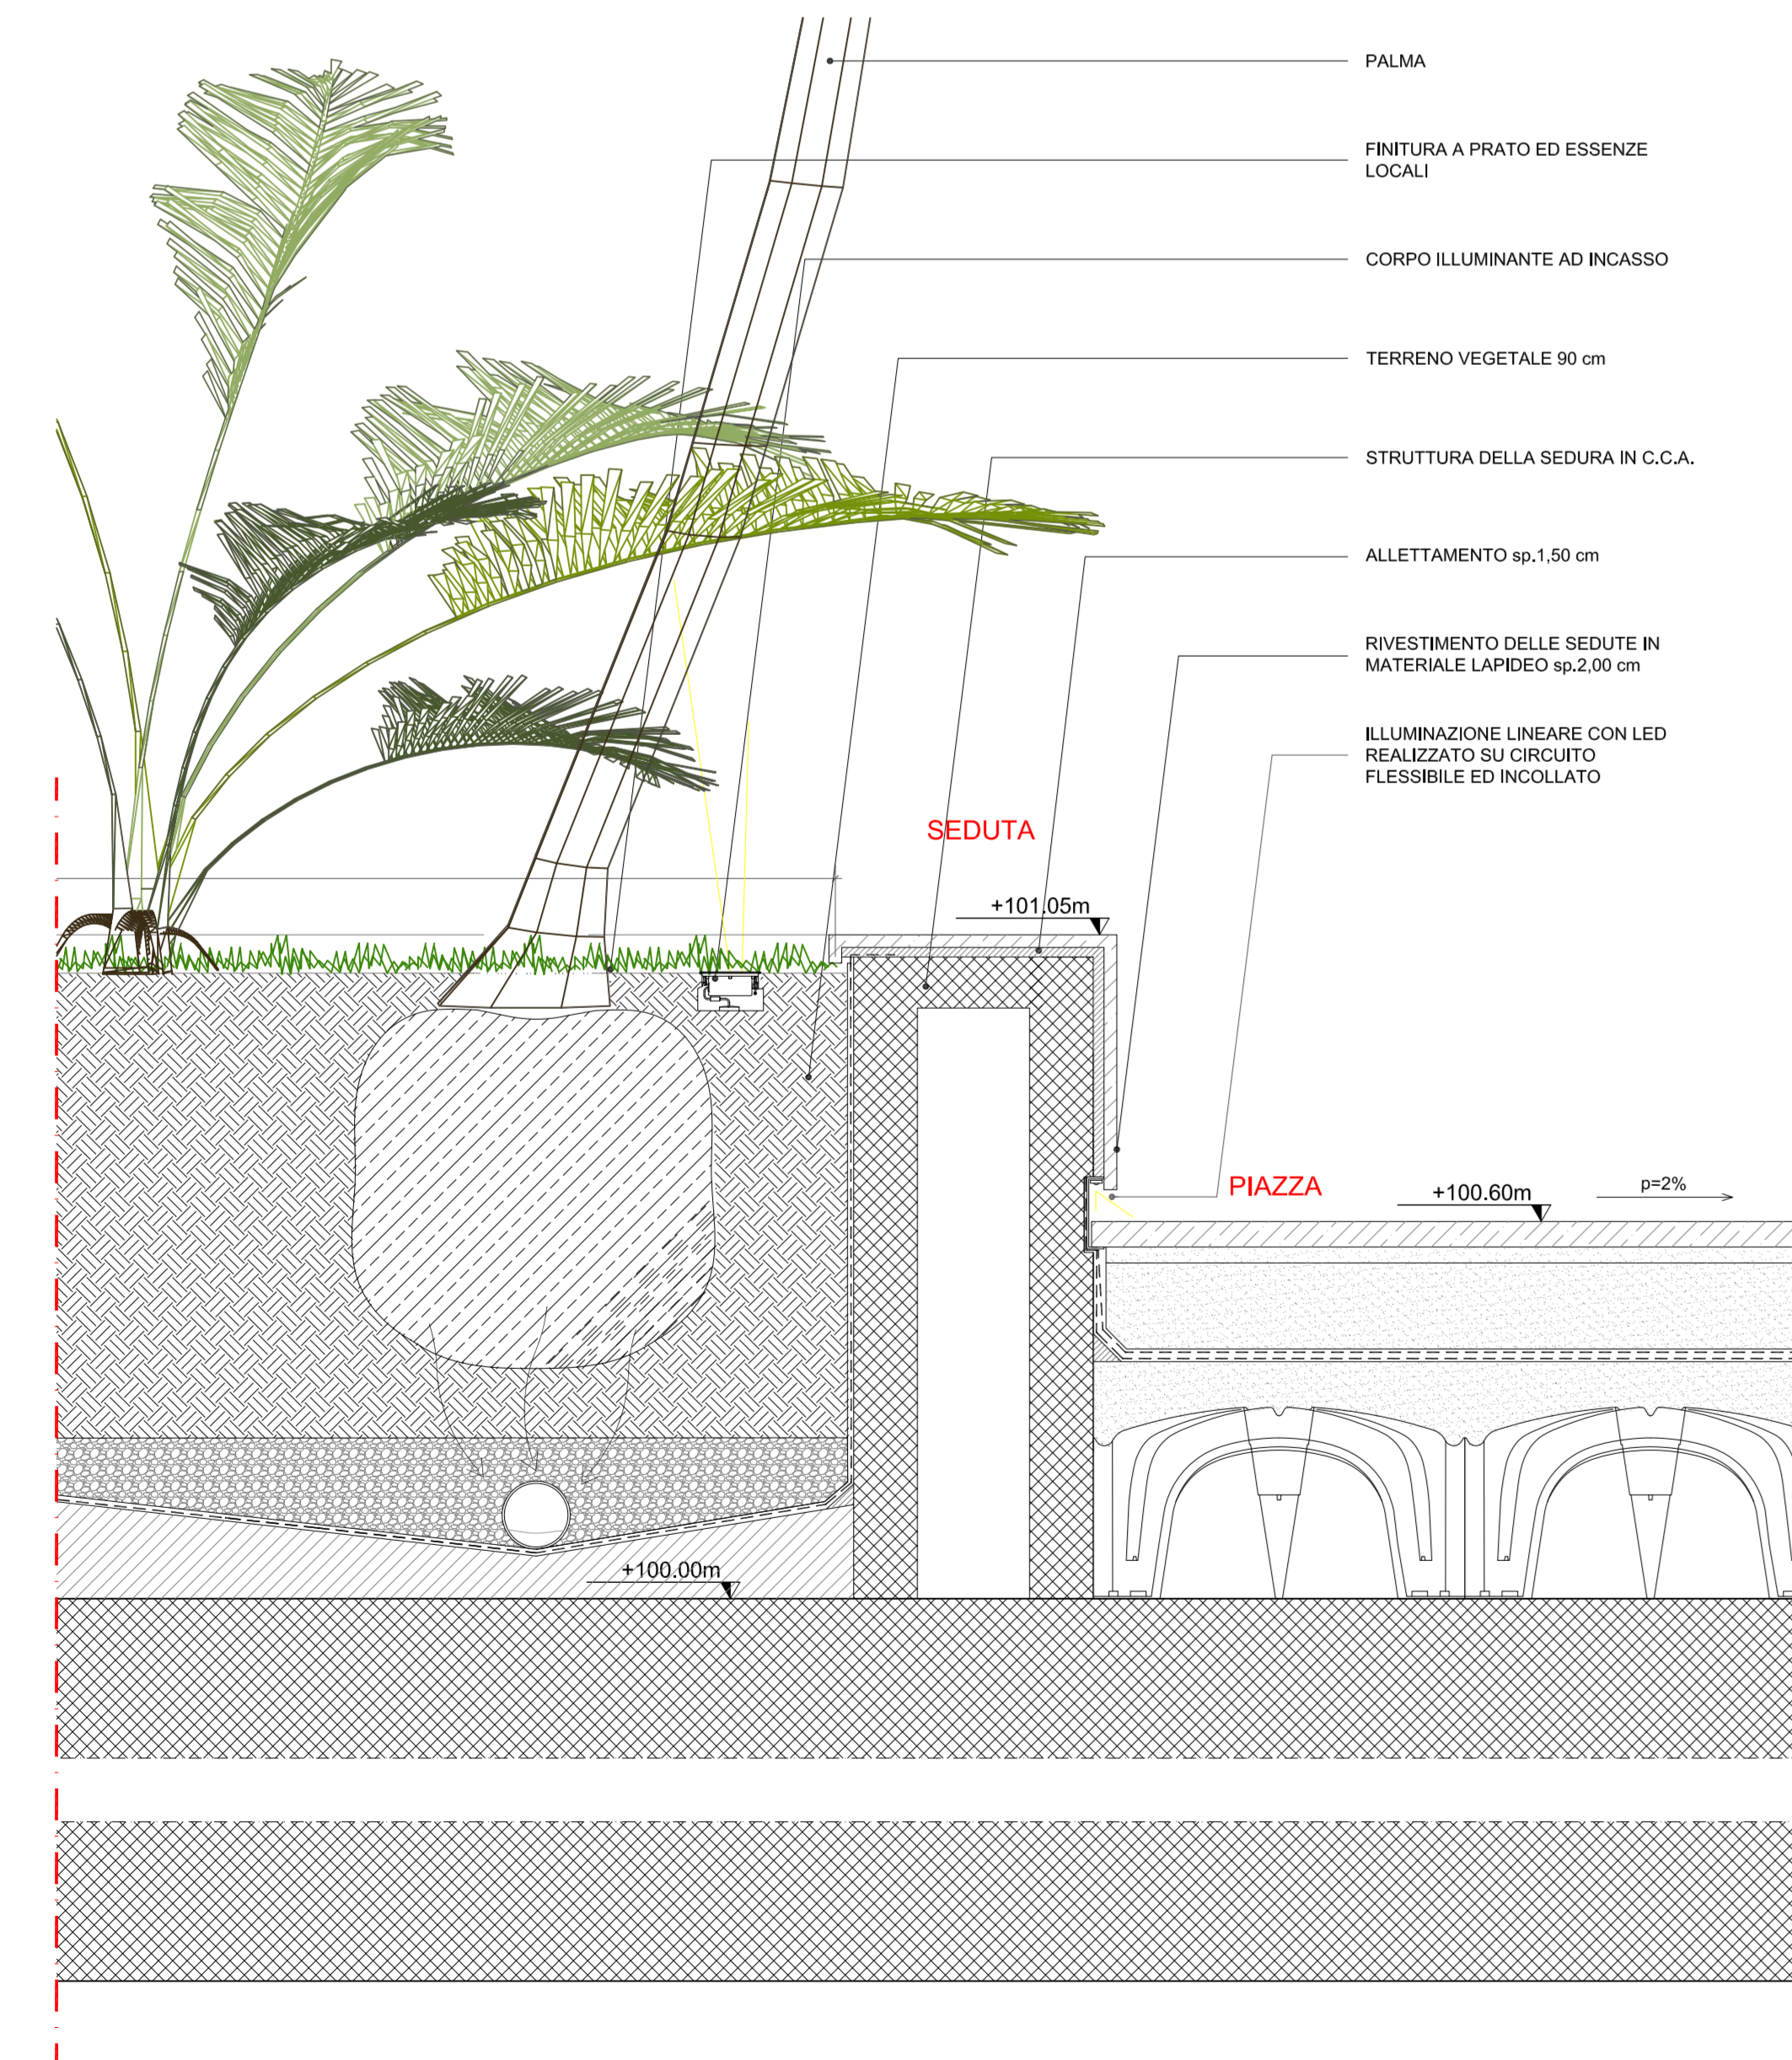

04 PARTICOLARE SISTEMA ILLUMINAZIONE AIUOLA - PIAZZA  
1:10

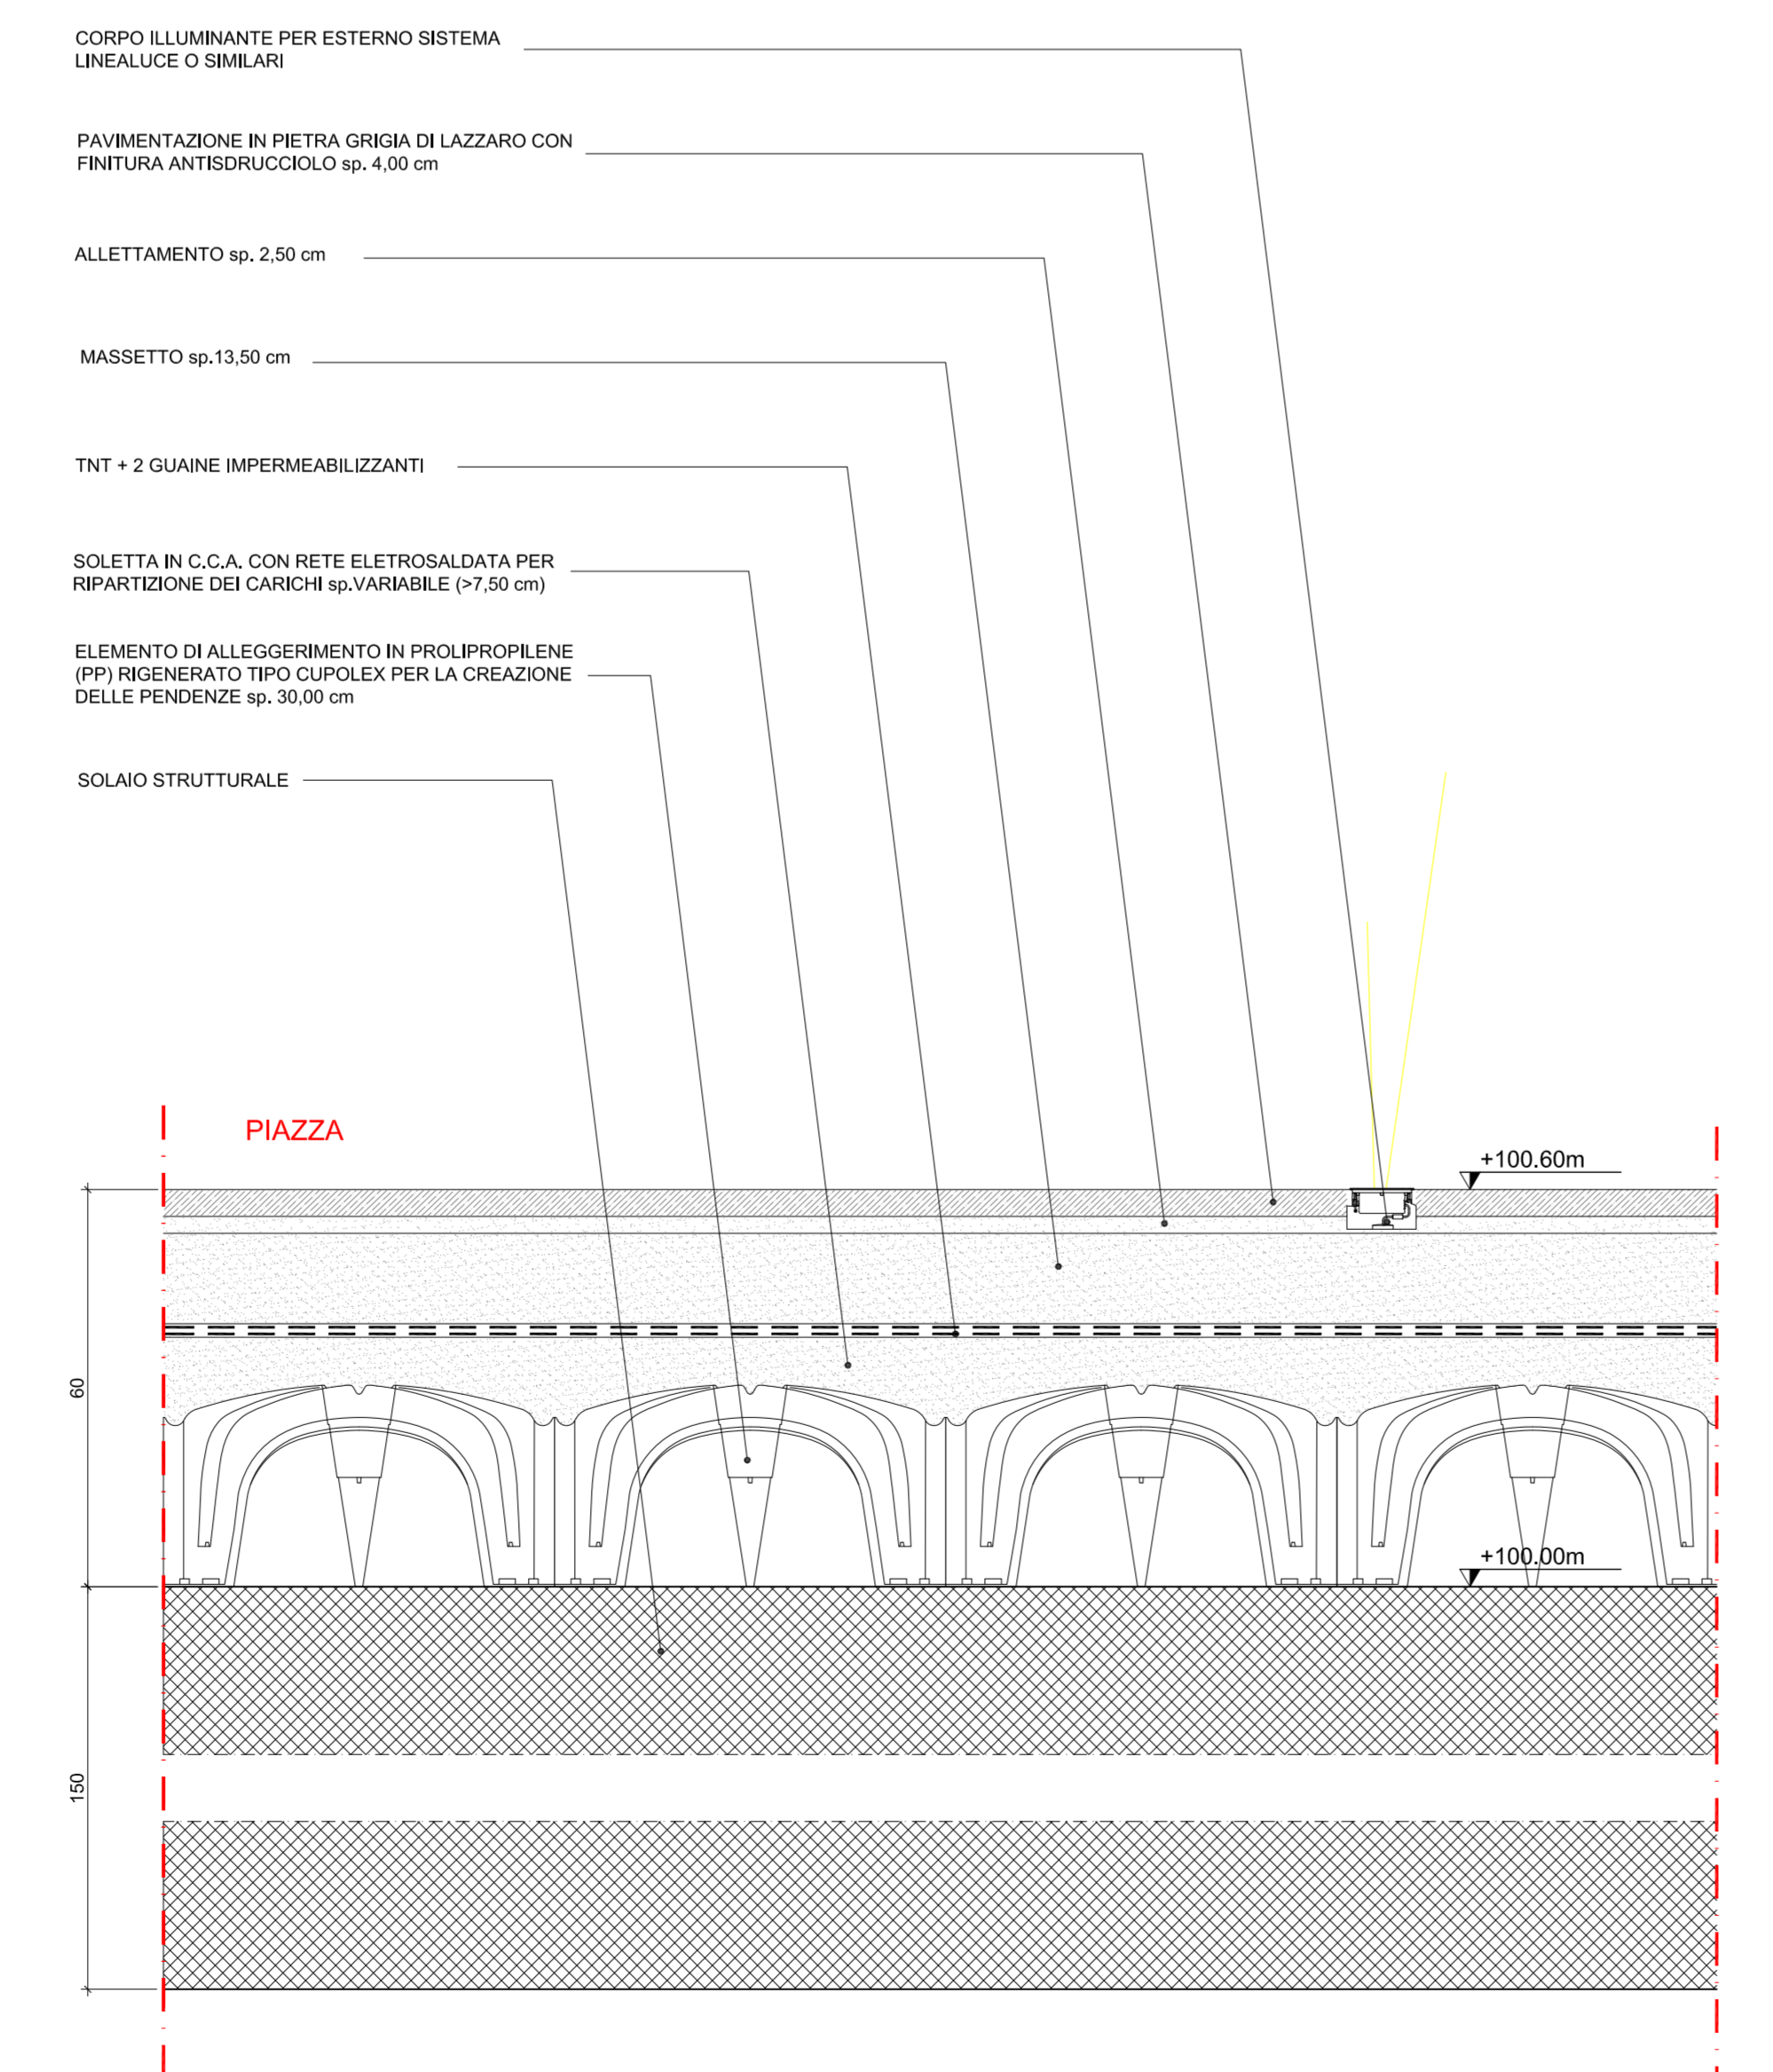

05 PARTICOLARE SISTEMA ILLUMINAZIONE PIAZZA  
1:10

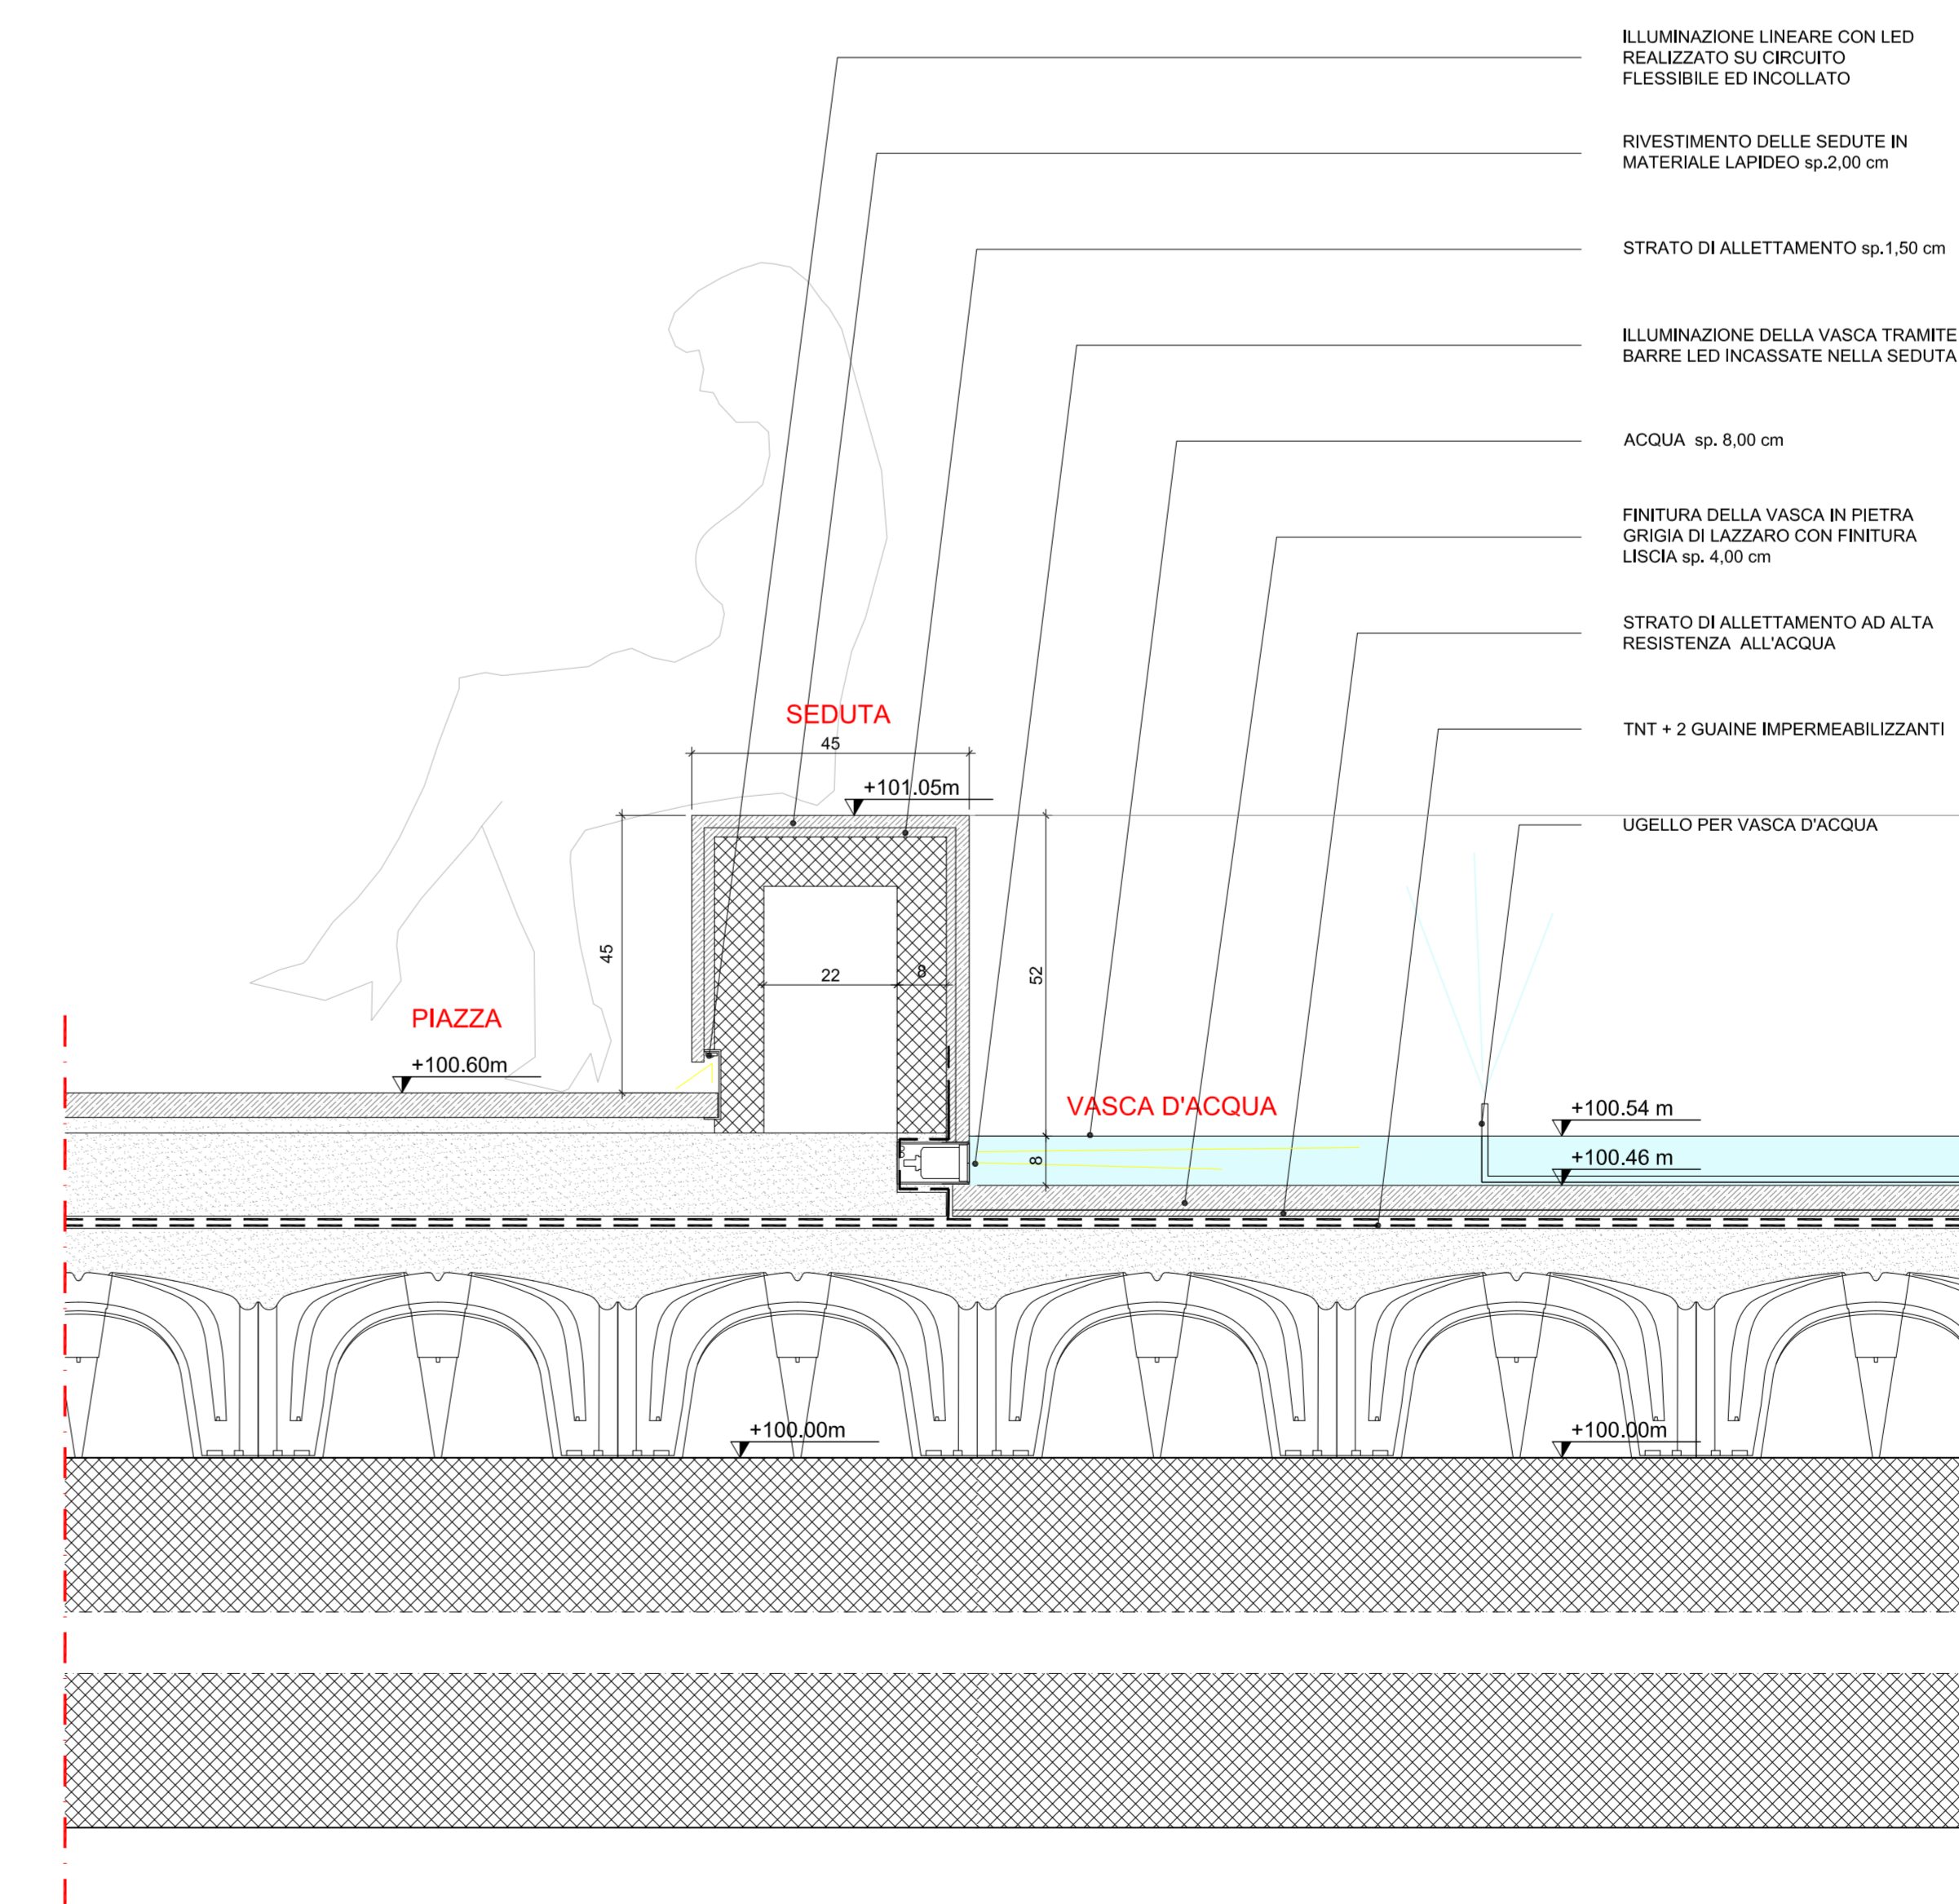

06 PARTICOLARE SISTEMA ILLUMINAZIONE PIAZZA - VASCA D'ACQUA  
1:10

Stretto di Messina  
Concessionaria per la progettazione, realizzazione e gestione del collegamento stabile tra lo Stretto e il Continente  
Organismo di diritto pubblico  
(Legge n° 1100 del 17 gennaio 1971, modificata dal D.Lgs. n° 114 del 24 aprile 2003)

PONTE SULLO STRETTO DI MESSINA  
PROGETTO DEFINITIVO

**EUROLINK S.C.p.A.**  
IMPREGILO S.p.A. (Mandatario)  
SOCIETA' ITALIANA PER CONDOTTE D'ACQUA S.p.A. (Mandatario)  
COOPERATIVA MURATORI E CEMENTISTI - C.M.C. di Ravenna Soc. Coop. a.r.l. (Mandatario)  
SACVIS S.p.A. (Mandatario)  
ISHIKAWAJIMA - HARIMA HEAVY INDUSTRIES CO. Ltd. (Mandatario)  
A.C.I. S.C.P.A. - CONSORZIO STABILE (Mandatario)

EUROLINK S.p.A. PIAZZA CANTIERI, 100000 48013 S. TEMERARIO (RA) - Tel. 0542/400000 Fax 0542/400001	S.C. COOPERATIVA GENERALE Project Manager (Ing. P.P. Vainocelli)	STRETTO DI MESSINA Direzione generale e Staff addizionale (Ing. G. Frammogni)	STRETTO DI MESSINA Amministratore Delegato (Dott. P. Cianci)
--	--	--	--

COLLEGAMENTI CALABRIA  
CENTRO DIREZIONALE  
OPERE CIVILI EDILI  
SISTEMAZIONI ESTERNE E OPERE ACCESSORIE  
DETTAGLI ILLUMINAZIONE

C.O.M.P.E. Cd 0 1 2 3 4 5 6 7 8 9 A B C D E F G H I J K L M N O P Q R S T U V W X Y Z	DATA 20-06-11	DESCRIZIONE EMESIONE FINALE	RETRATTO SOL	VERIFICATO SOL	APPROVATO SOL
--	------------------	--------------------------------	-----------------	-------------------	------------------

SCALA: 1:10  
NOME DEL FILE: C00024\_F0.dwg