




S1 STRATIGRAFIA ESTERNA - FINITURA PIAZZA  
1:10

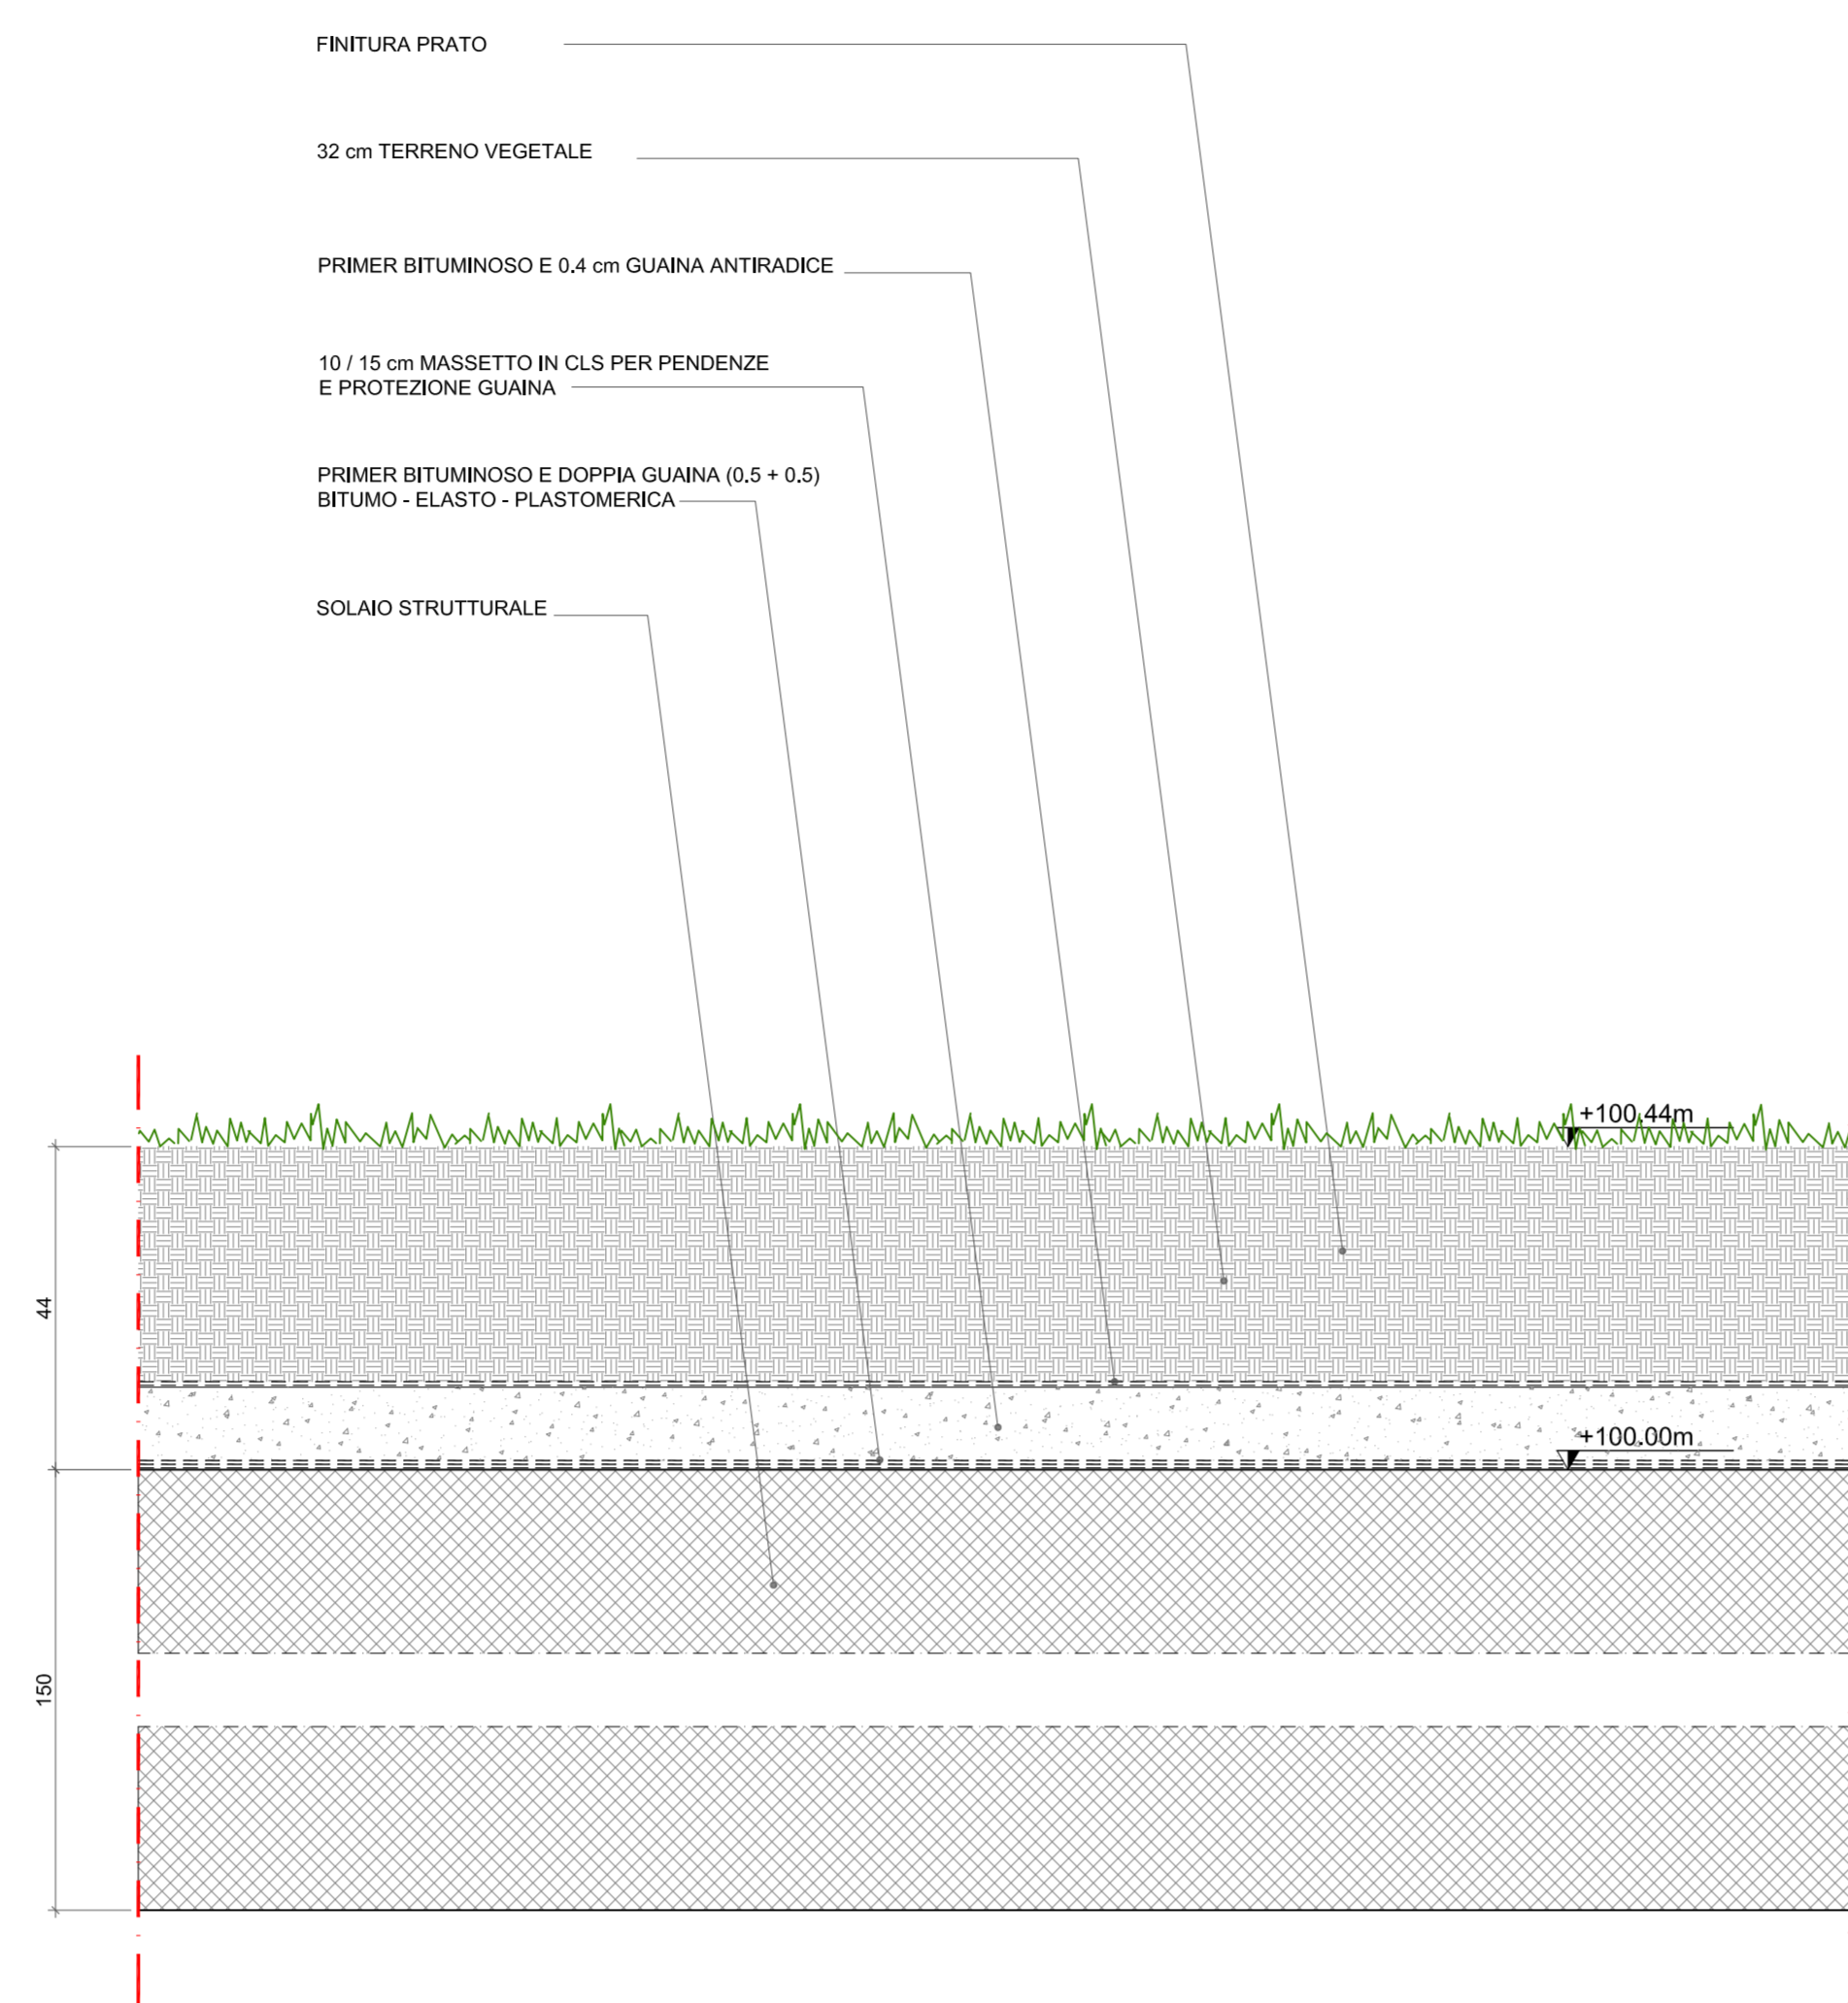


S2 STRATIGRAFIA ESTERNA - FINITURA A PRATO  
1:10

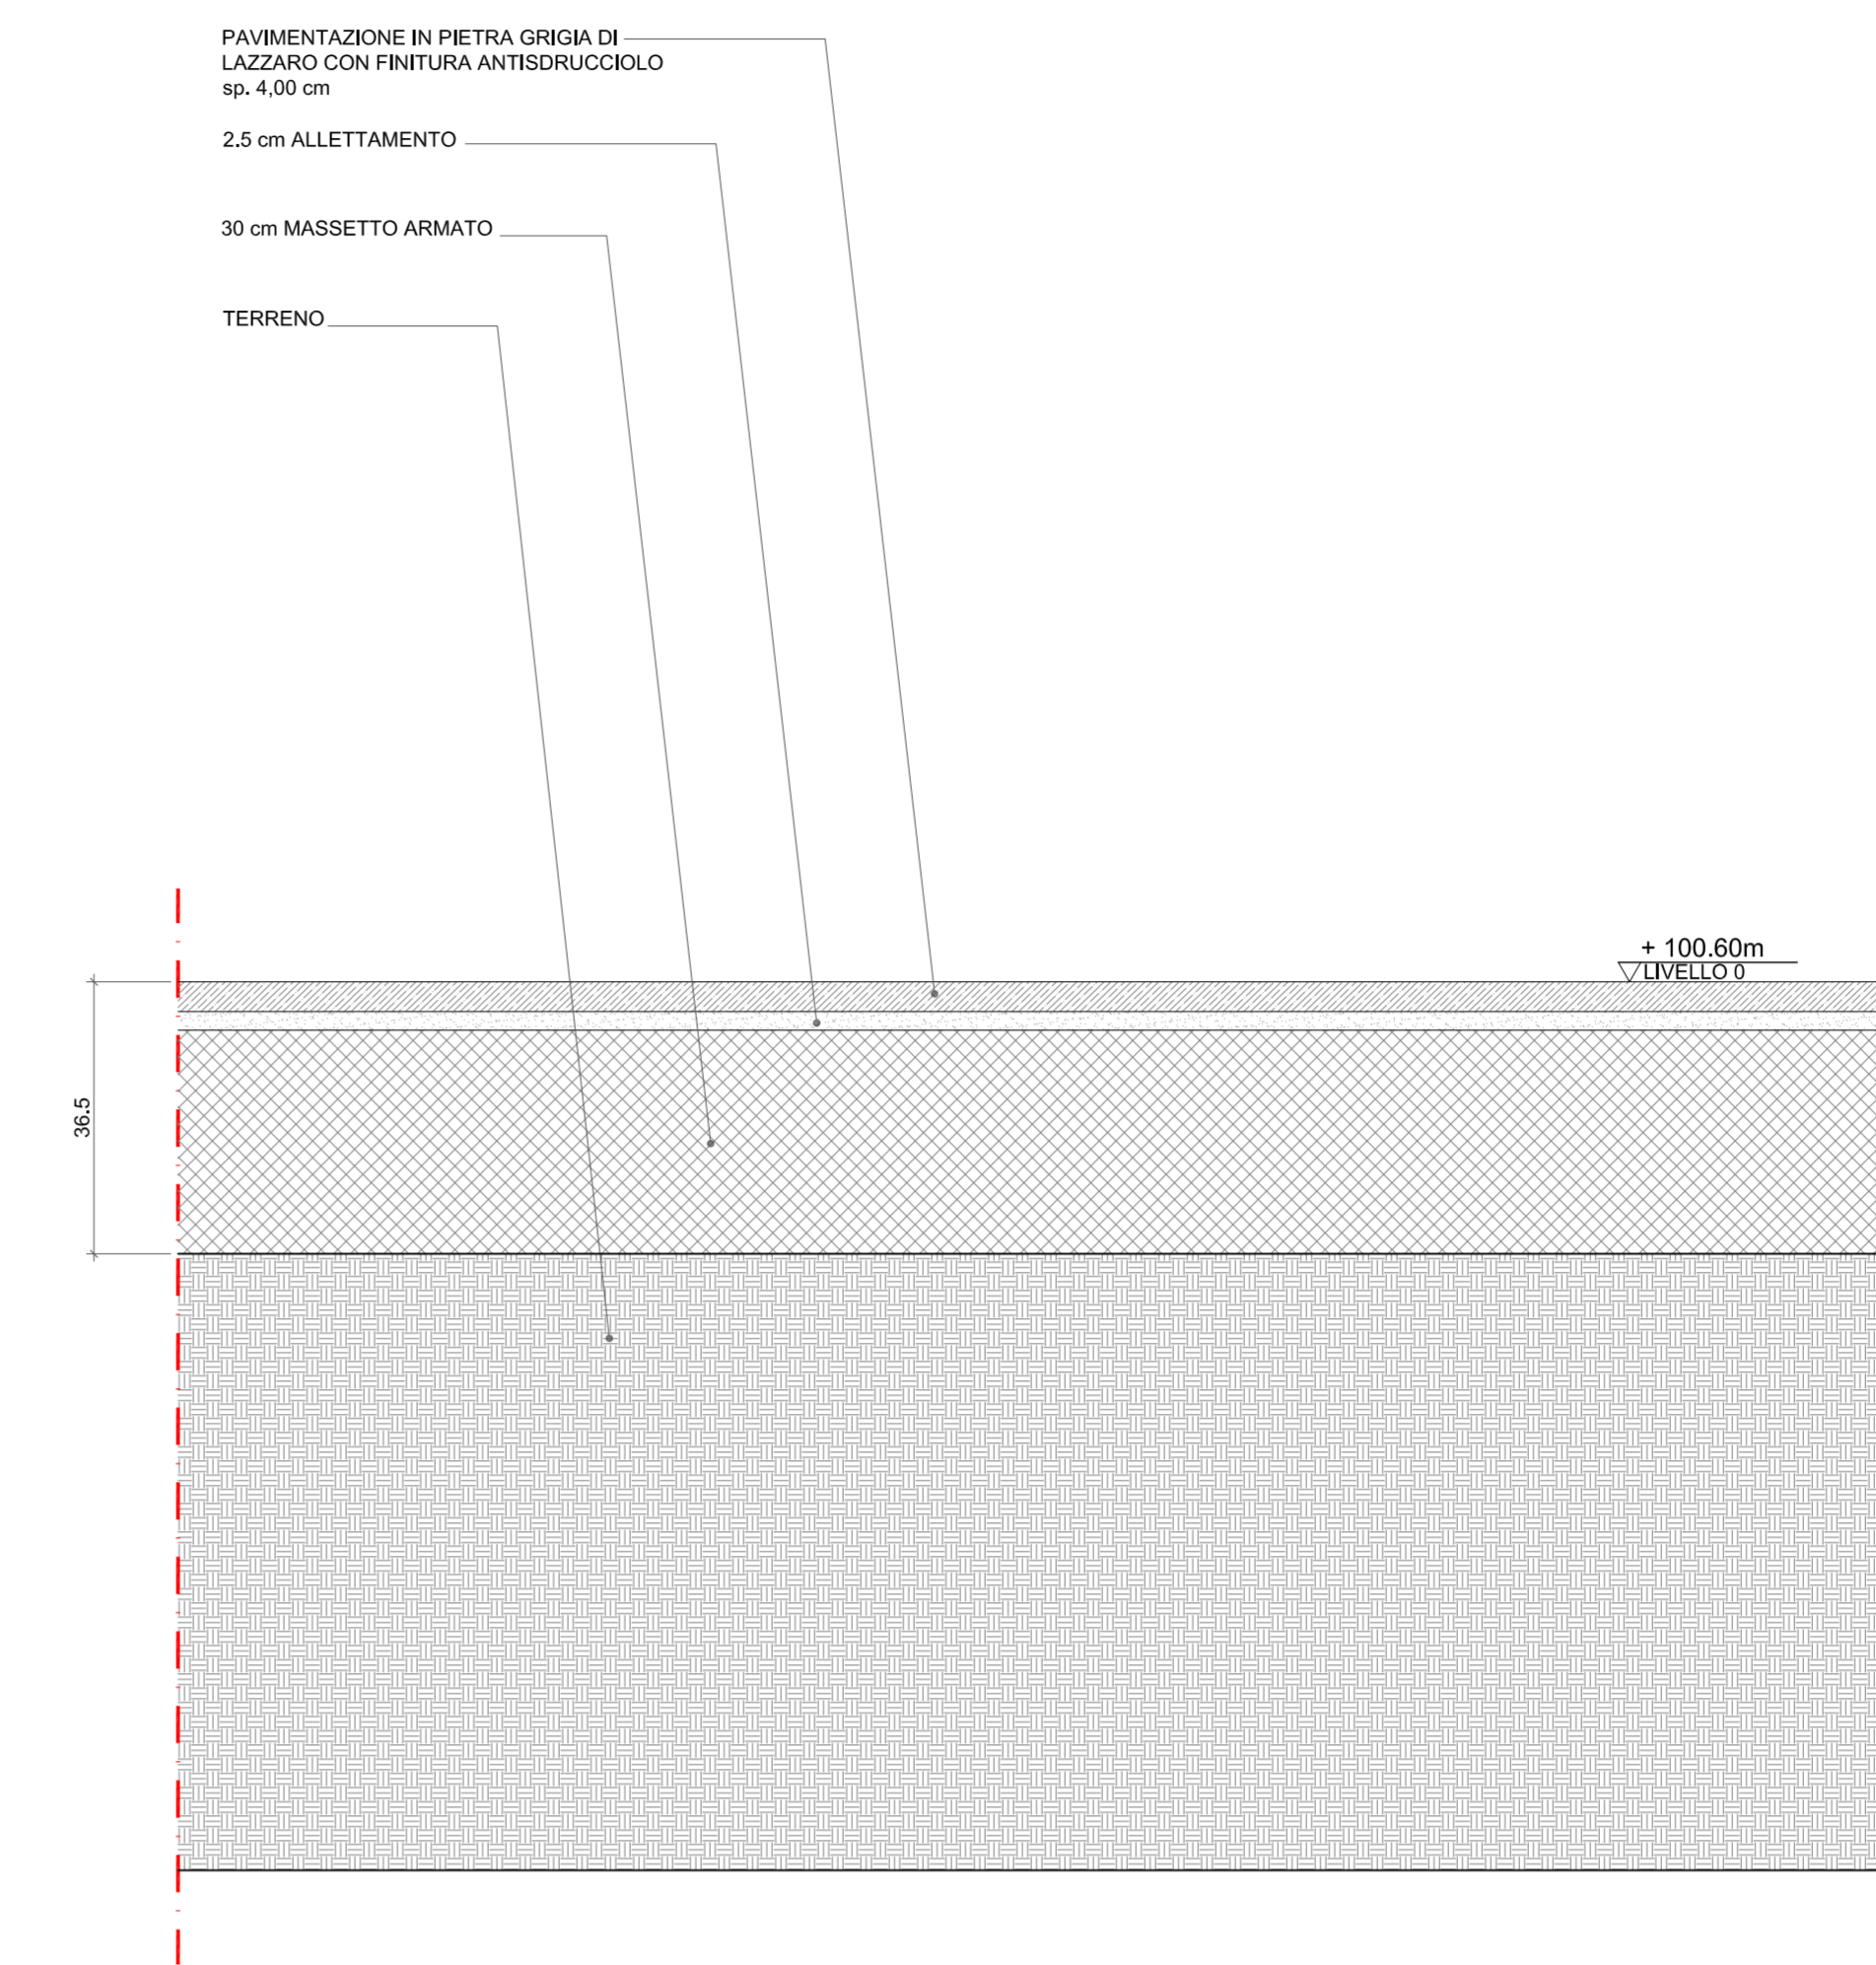


S3 STRATIGRAFIA ESTERNA - PERCORSO PEDONALE  
1:10

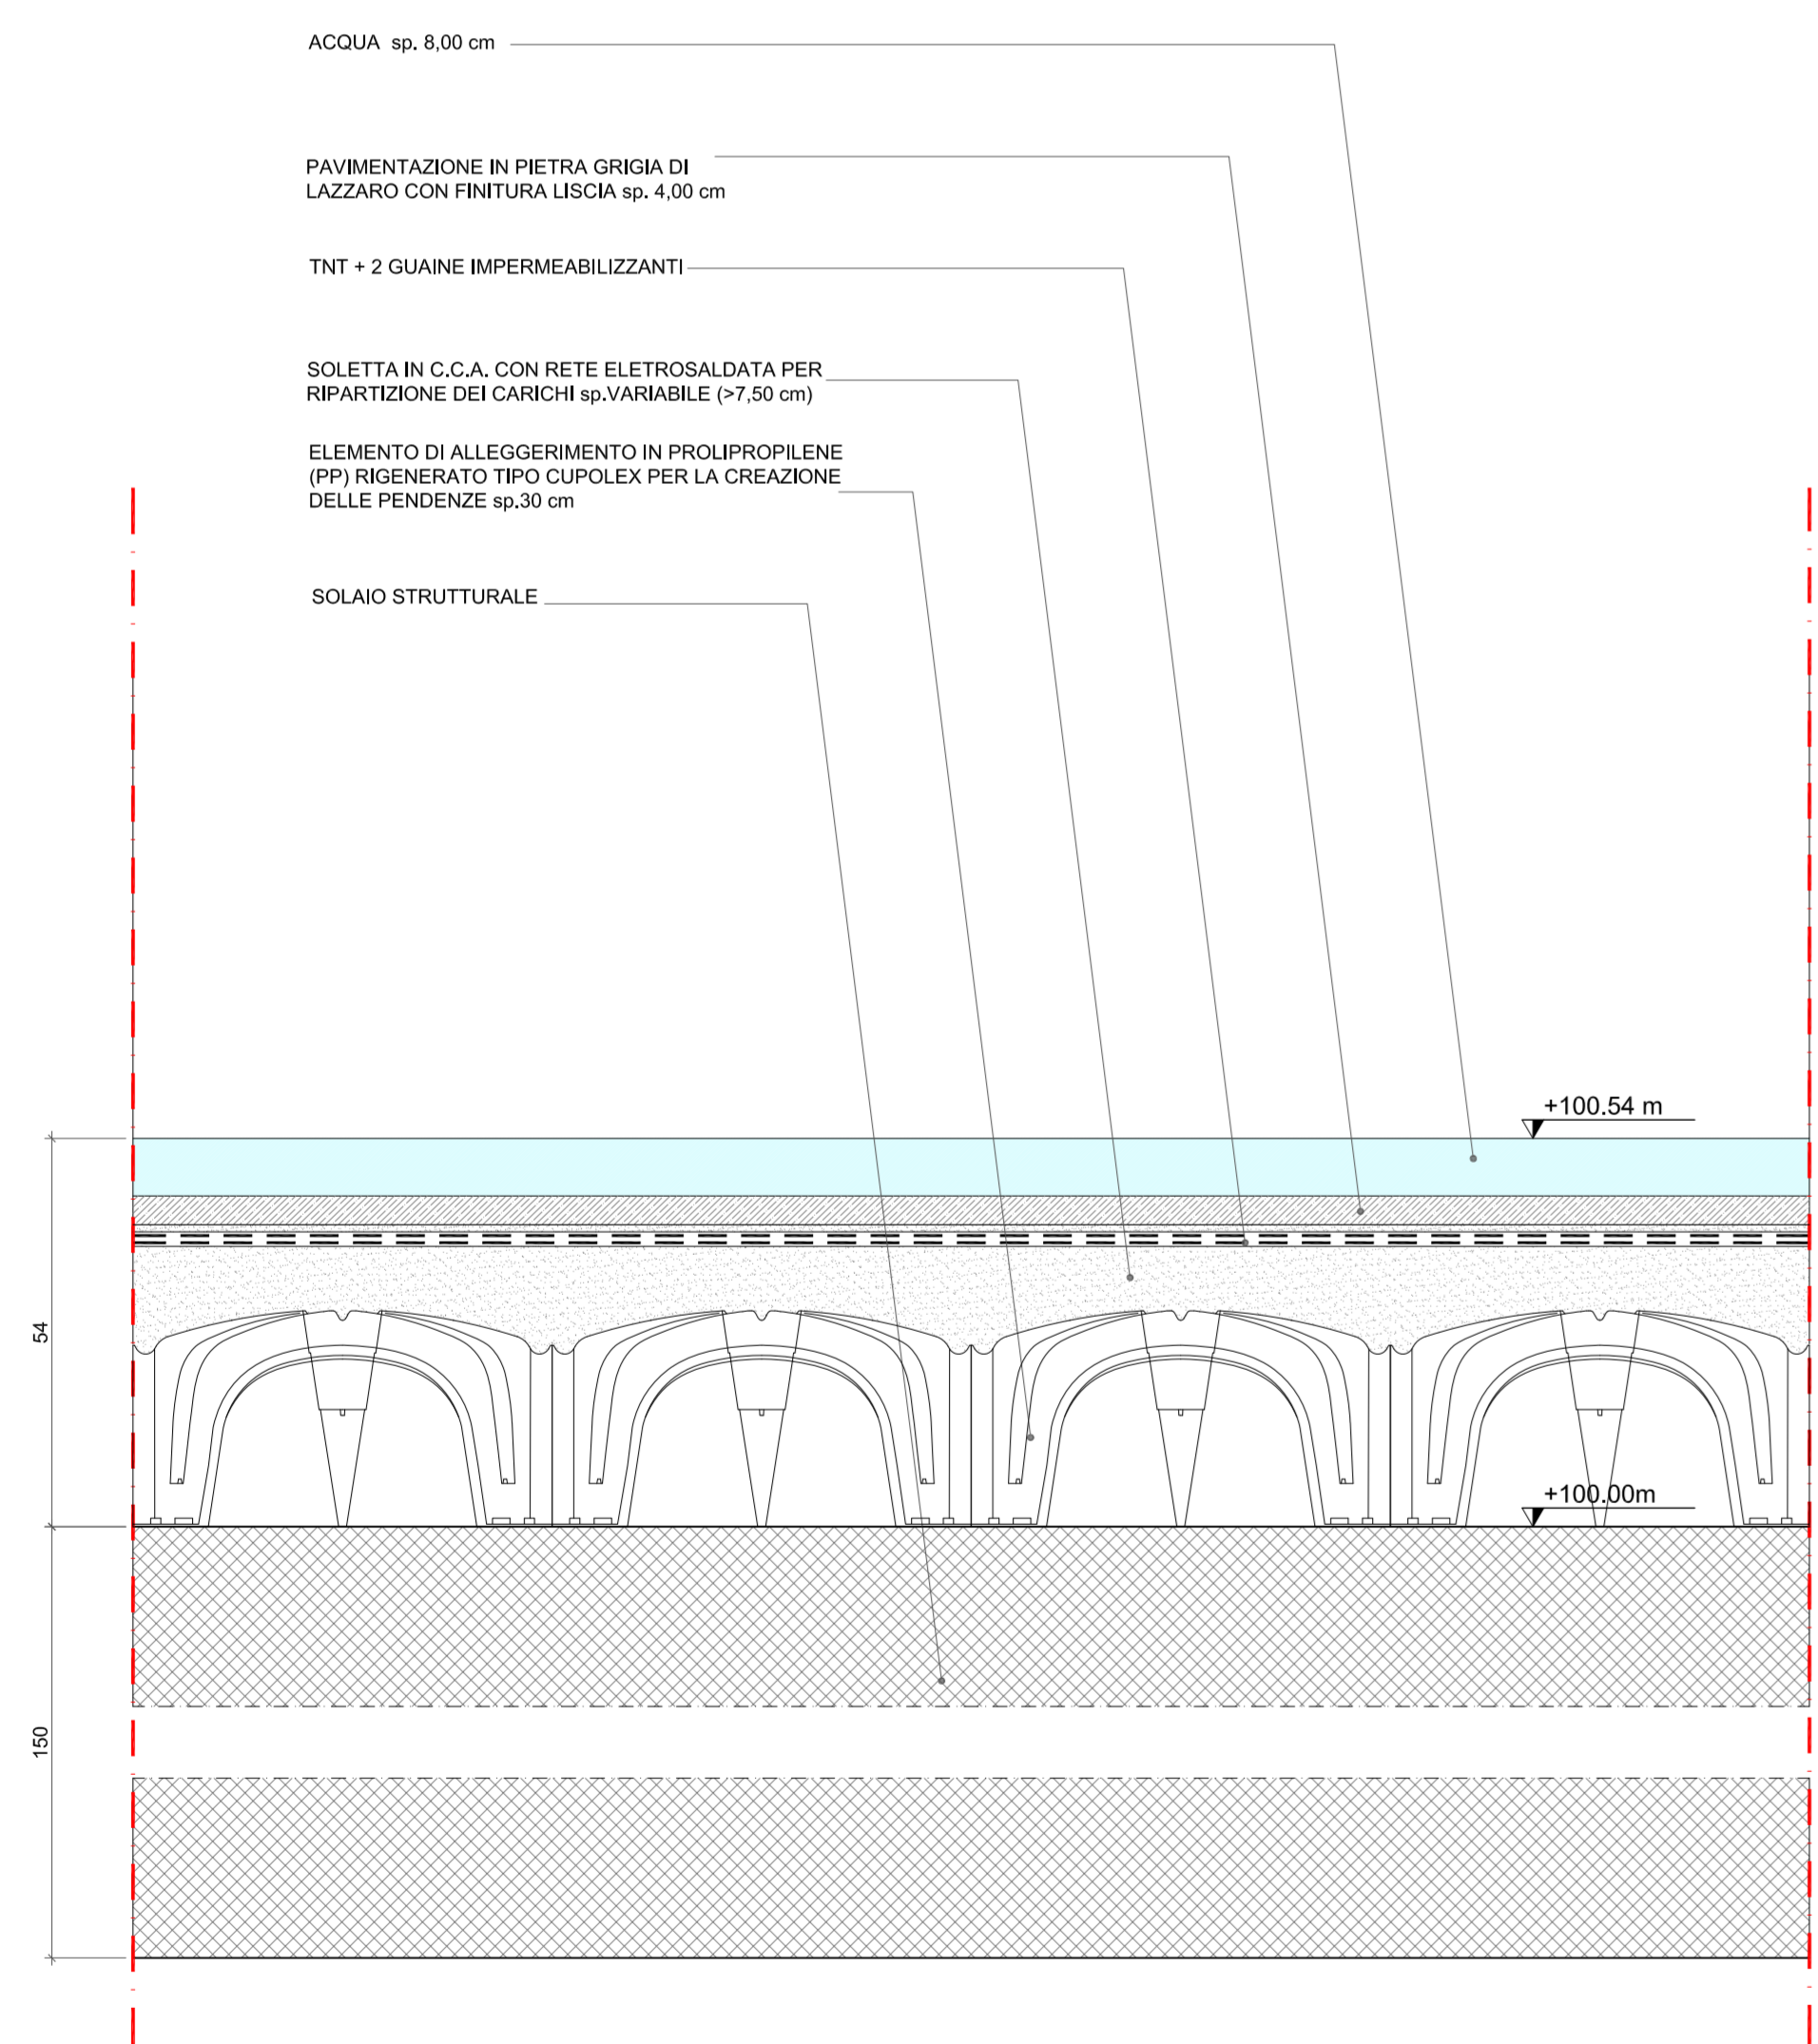


S4 STRATIGRAFIA ESTERNA - VASCA D'ACQUA  
1:10

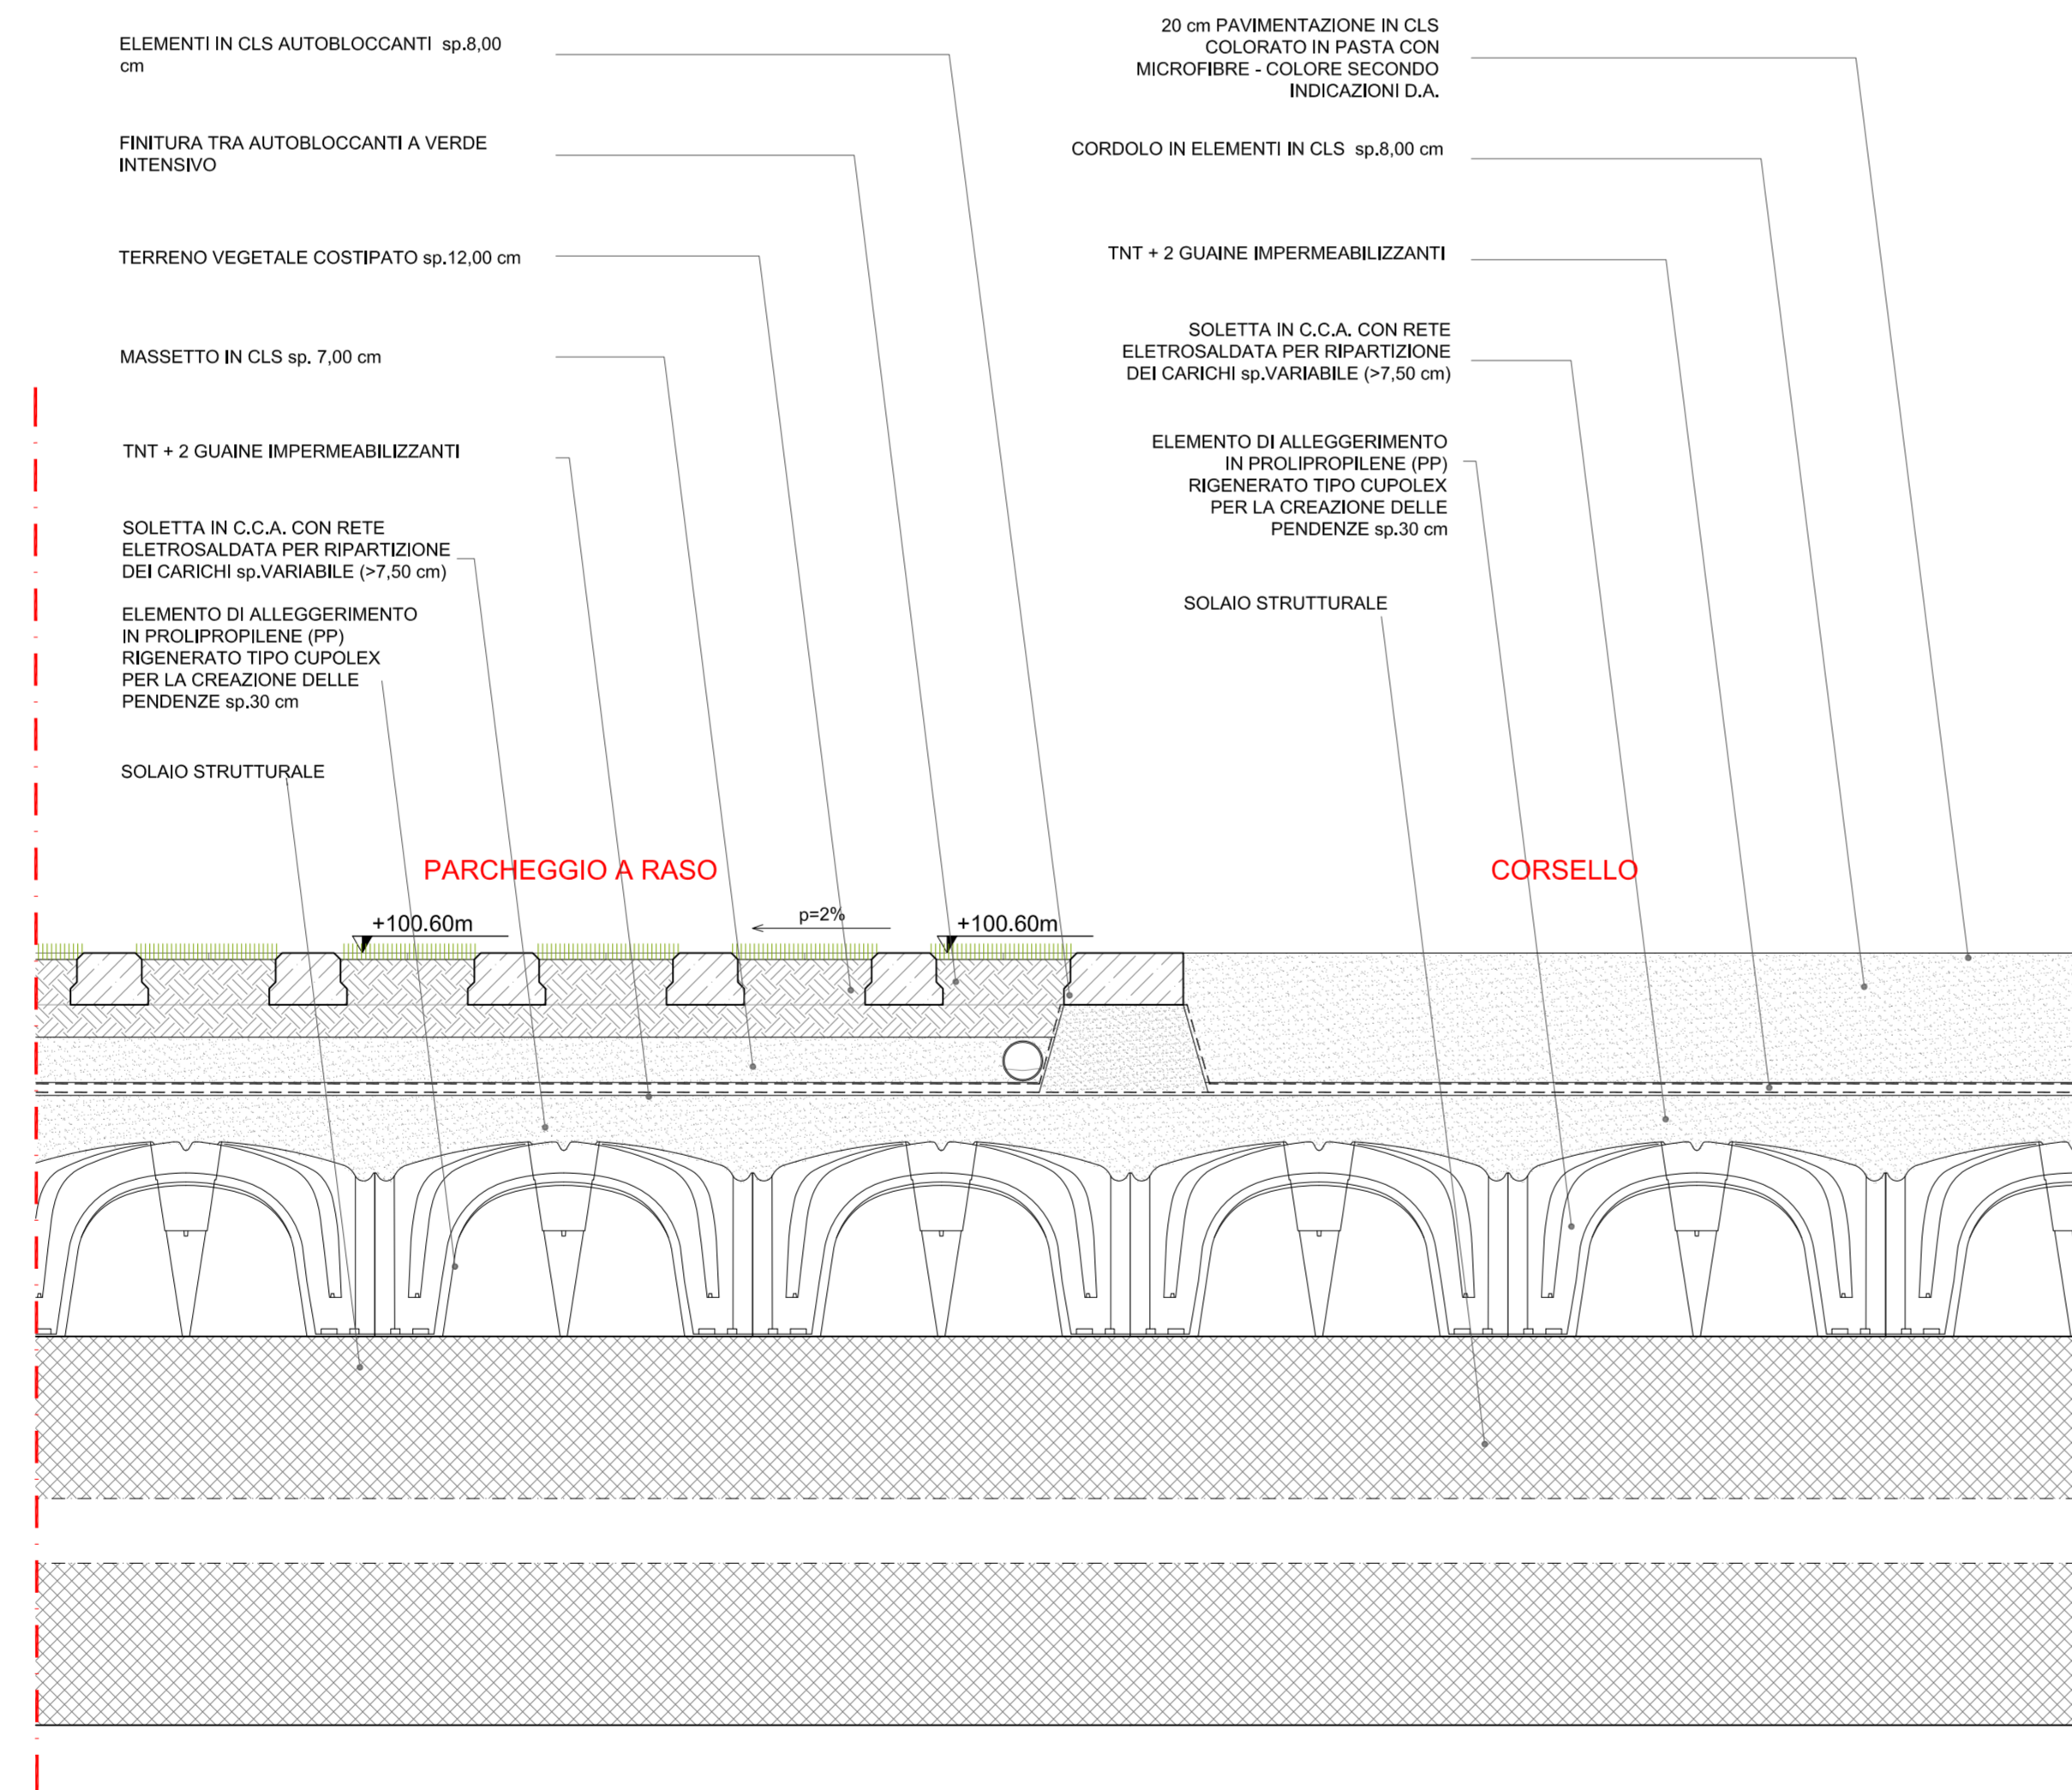


S5 STRATIGRAFIA ESTERNA - FINITURA PARCHEGGIO 1  
1:10

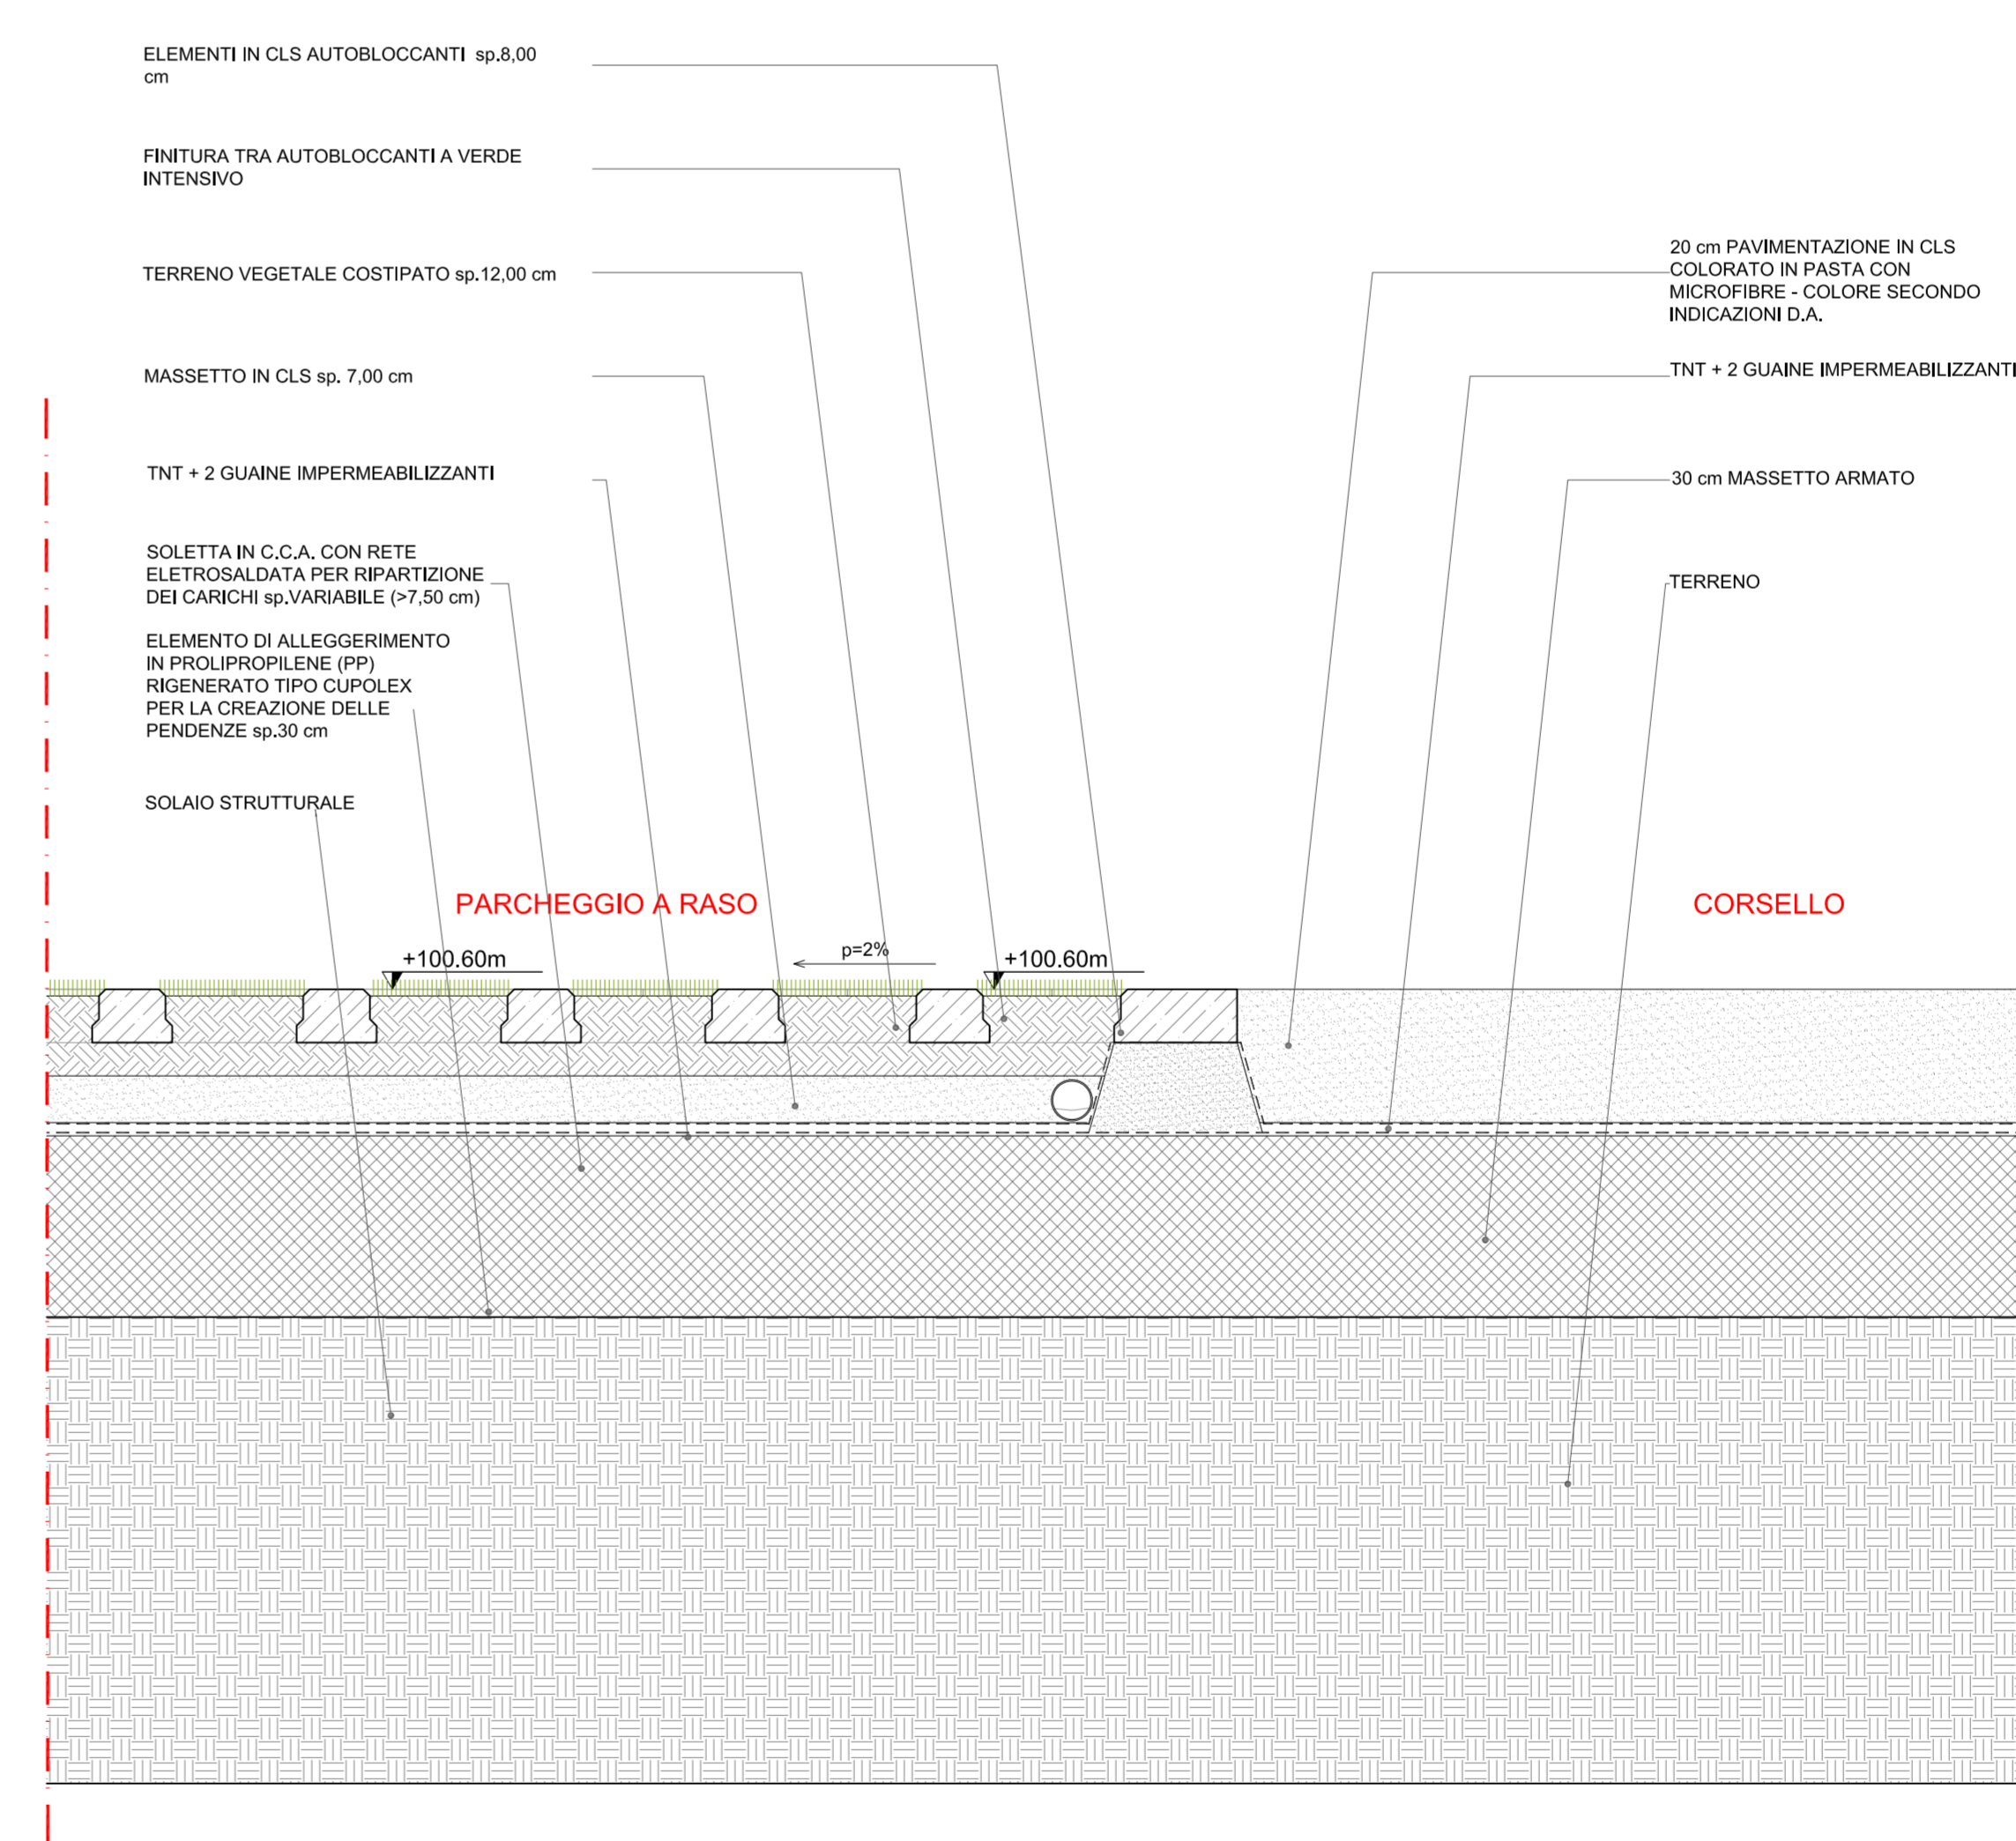

S6 STRATIGRAFIA ESTERNA - FINITURA PARCHEGGIO 2  
1:10

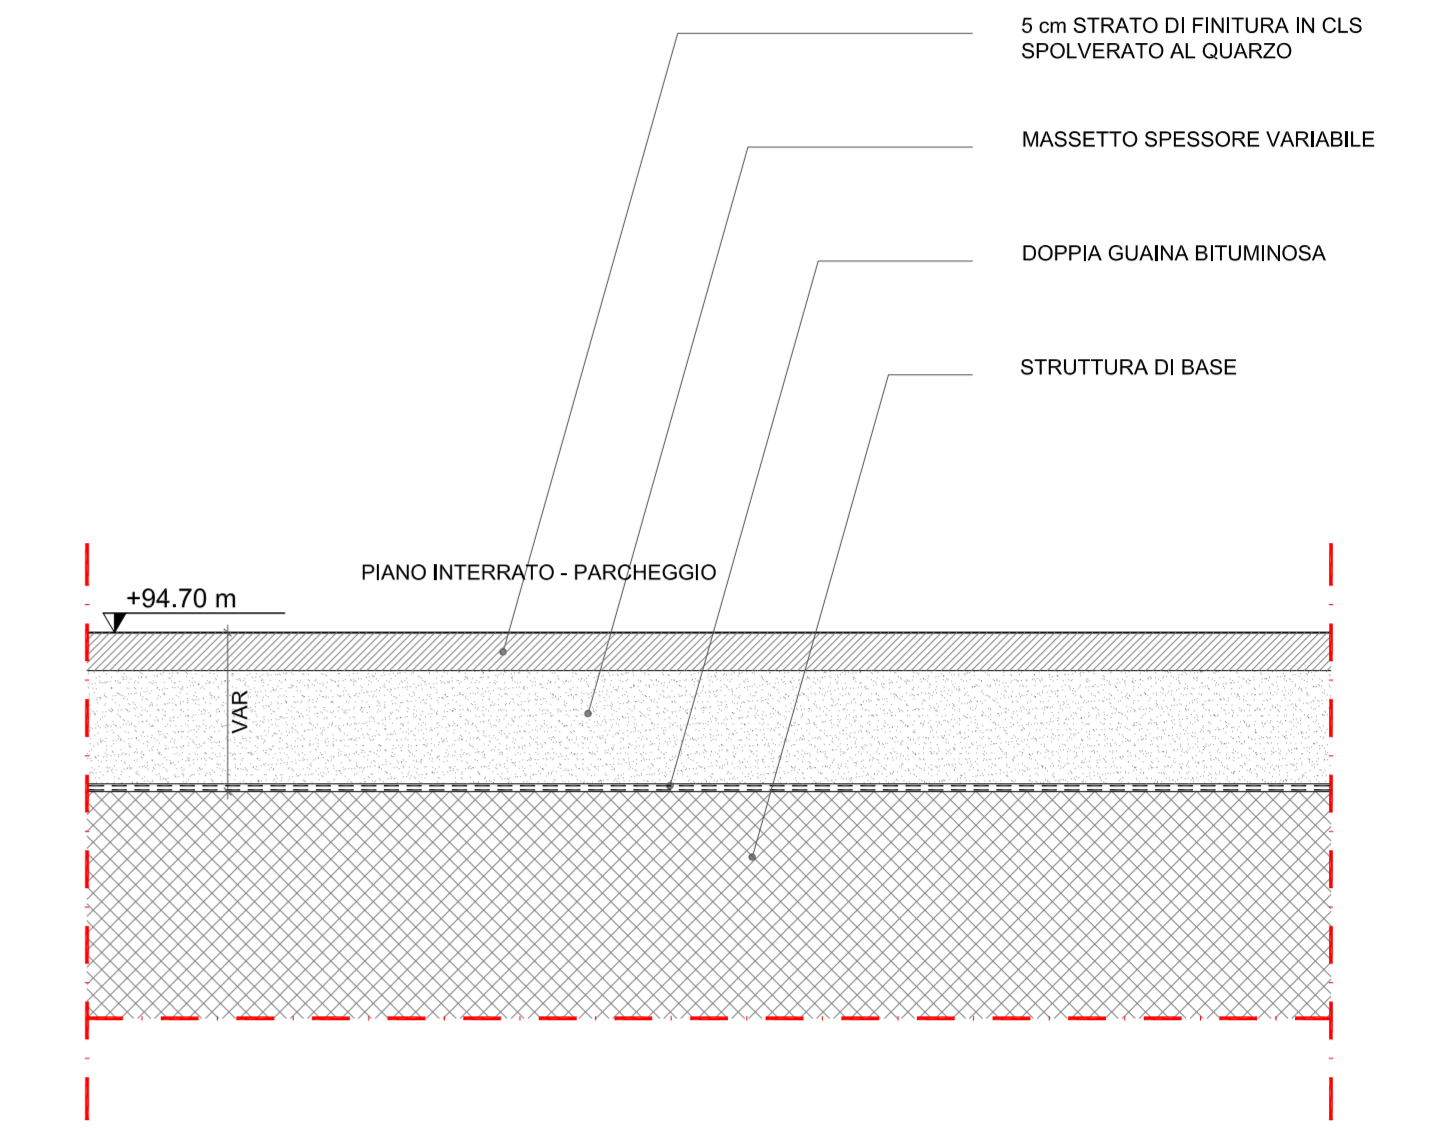

S7 STRATIGRAFIA PARCHEGGIO INTERRATO  
1:10

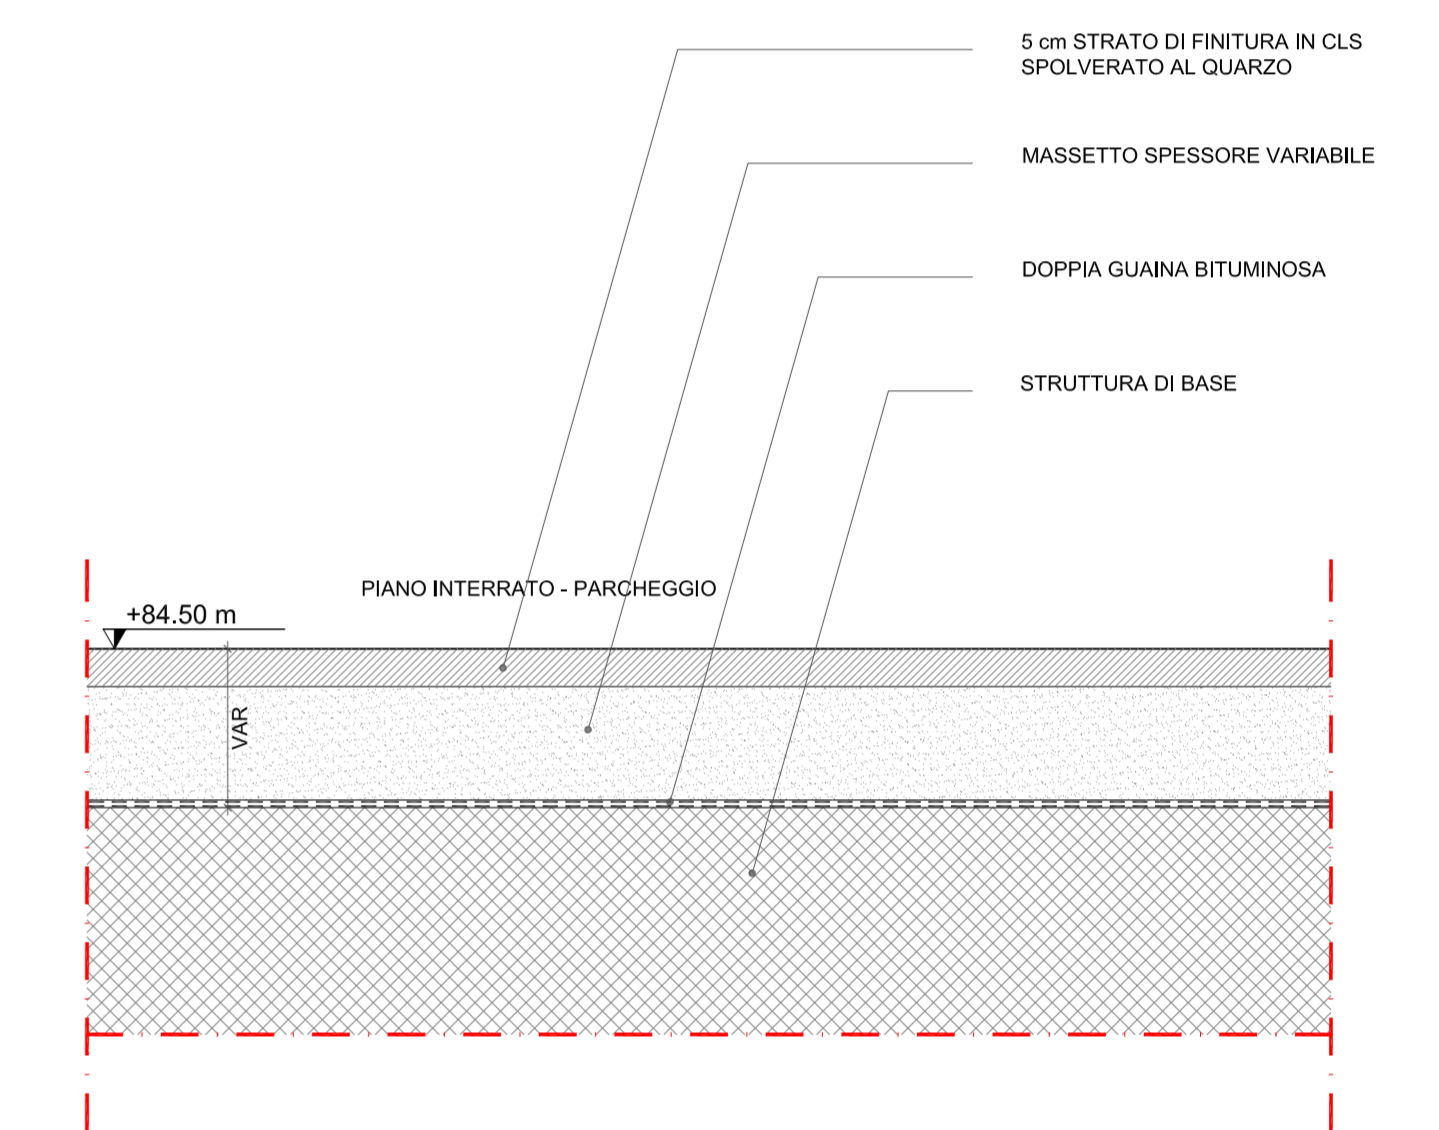

S8 STRATIGRAFIA PARCHEGGIO EMERGENZE  
1:10

Stretto di Messina  
 Concessionario per la progettazione, realizzazione e gestione del collegamento stabile tra lo Stretto e il Continente  
 Organismo di diritto pubblico  
 Legge n° 1108 del 17 dicembre 1971, modificata dal D.Lgs. n° 114 del 24 aprile 2003

PONTE SULLO STRETTO DI MESSINA  
 PROGETTO DEFINITIVO

EUROLINK S.C.p.A.  
 IMPREGILO S.p.A. (Mandatario)  
 SOCIETA' ITALIANA PER CONDOTTE D'ACQUA S.p.A. (Mandante)  
 COOPERATIVA MURATORI E CEMENTISTI - C.M.C. di Ravenna Soc. Coop. a.r.l. (Mandante)  
 SACYR S.A.U. (Mandante)  
 ISHIKAWAJIMA - HARIMA HEAVY INDUSTRIES CO. Ltd. (Mandante)  
 A.C.I. S.C.P.A. - CONSORZIO STABILE (Mandante)

|   |  |  |   |
|---|--|--|---|
| PROGETTO<br>PROGETTO<br>Soci. Ing. A. Tomaglia<br>Via. Risorgimento, 10<br>41013 P. | CONFERENZA GENERALE<br>Project Manager<br>Ing. P.P. Vainocelli | STRETTO DI MESSINA<br>Direzione generale e<br>Sott. direzione<br>Ing. G. Frammogni | STRETTO DI MESSINA<br>Amministrazione Delegata<br>Sott. P. Cianci |
|---|--|--|---|

COLLEGAMENTI CALABRIA  
 CENTRO DIREZIONALE  
 OPERE CIVILI EDILI  
 SISTEMAZIONI ESTERNE E OPERE ACCESSORIE  
 ABACO STRATIGRAFIE ESTERNE

|      |          |                  |           |            |           |
|------|----------|------------------|-----------|------------|-----------|
| REV. | DATA     | DESCRIZIONE      | REDAZIONE | VERIFICATO | APPROVATO |
| F0   | 20-06-11 | EMISSIONE FINALE | SRL       | SRL        | SRL       |

NUMERO DEL FILE: CD0025\_F0.dwg