




01 PLANIMETRIA GENERALE

Stretto di Messina
 Concessionaria per la progettazione, realizzazione e gestione del collegamento stabile tra la Sicilia e il Continente
 Organismo di diritto pubblico
 Legge n° 1158 del 17 dicembre 1975, modificata dal D.Lgs. n° 114 del 24 aprile 2003



PONTE SULLO STRETTO DI MESSINA

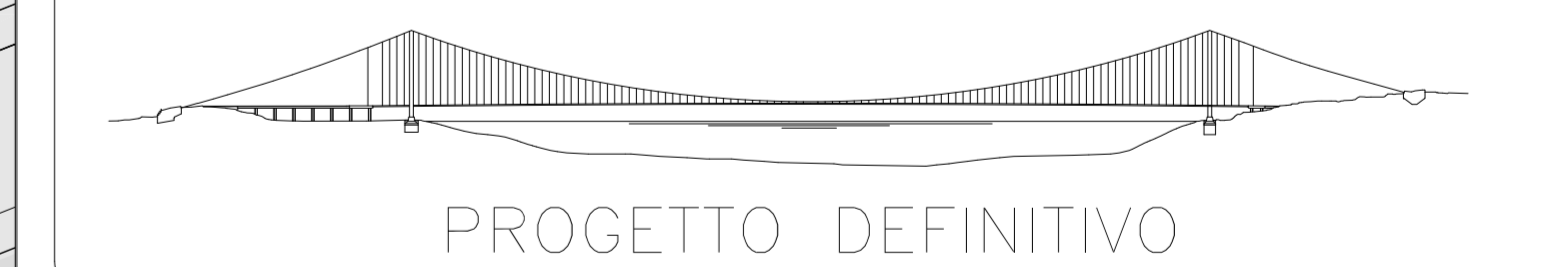

PROGETTO DEFINITIVO

EUROLINK S.C.p.A.
 IMPREGILO S.p.A. (Mandatario)
 SOCIETA' ITALIANA PER CONDOTTE D'ACQUA S.p.A. (Mandante)
 COOPERATIVA MURATORI E CEMENTISTI - C.M.C. di Ravenna Soc. Coop. a.r.l. (Mandante)
 SACYR S.A.U. (Mandante)
 ISHIKAWAJIMA - HARIMA HEAVY INDUSTRIES CO. Ltd. (Mandante)
 A.C.I. S.C.P.A. - CONSORZIO STABILE (Mandante)

RESPONSABILE TECNICO STUDIO EUROPEO Ing. P. A. Tomaglia Via. S. Agostino, 10 40137 BOLOGNA	R. COOPERATIVA GENERALE Project Manager Ing. P.P. Tracchiosi	DIRETTORE DI MESSINA Settore Civile Edile e Edili Industriali Ing. G. Frammaggi	DIRETTORE DI MESSINA Amministratore Delegato Dott. P. Scarso
--	--	--	--

COLLEGAMENTI CALABRIA
 CENTRO DIREZIONALE
 OPERE CIVILI EDILI
 FABBRICATI / EDIFICI
 PLANIMETRIA GENERALE

CD0032_F0

C/COME		DESCRIZIONE		REDAZIONE	VERIFICATO	APPROVATO	SCALA
REV.	DATA	DESCRIZIONE	EMESIONE FINALE	SRL	SRL	SRL	1:200
F0	20-06-11						

NOME DEL FILE: CD0032_F0.dwg