



- M1 RIVESTIMENTO IN ACCIAIO INOSSIDABILE (1)
- M2 RIVESTIMENTO IN ALUCOBOND
- M3 RIVESTIMENTO IN ALUCOBOND
- M4 TETTO IN ACCIAIO INOSSIDABILE
- M5 PANNELLI SOLARI

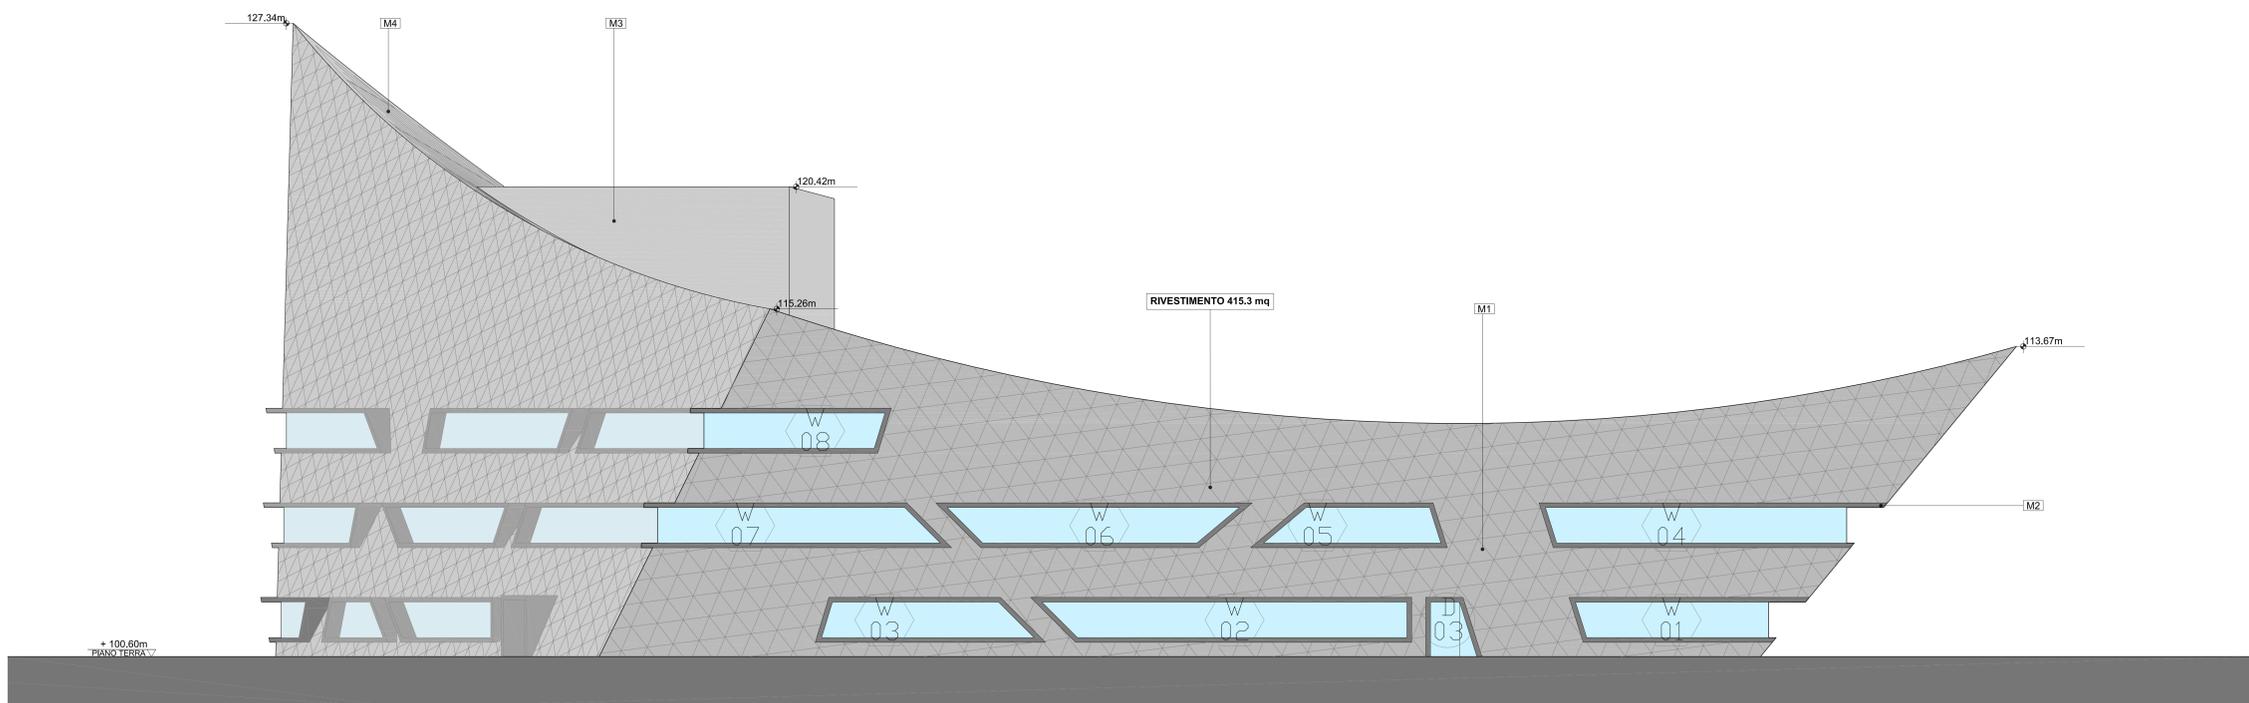

01 PROSPETTO SUD-EST
SCALA 1:100

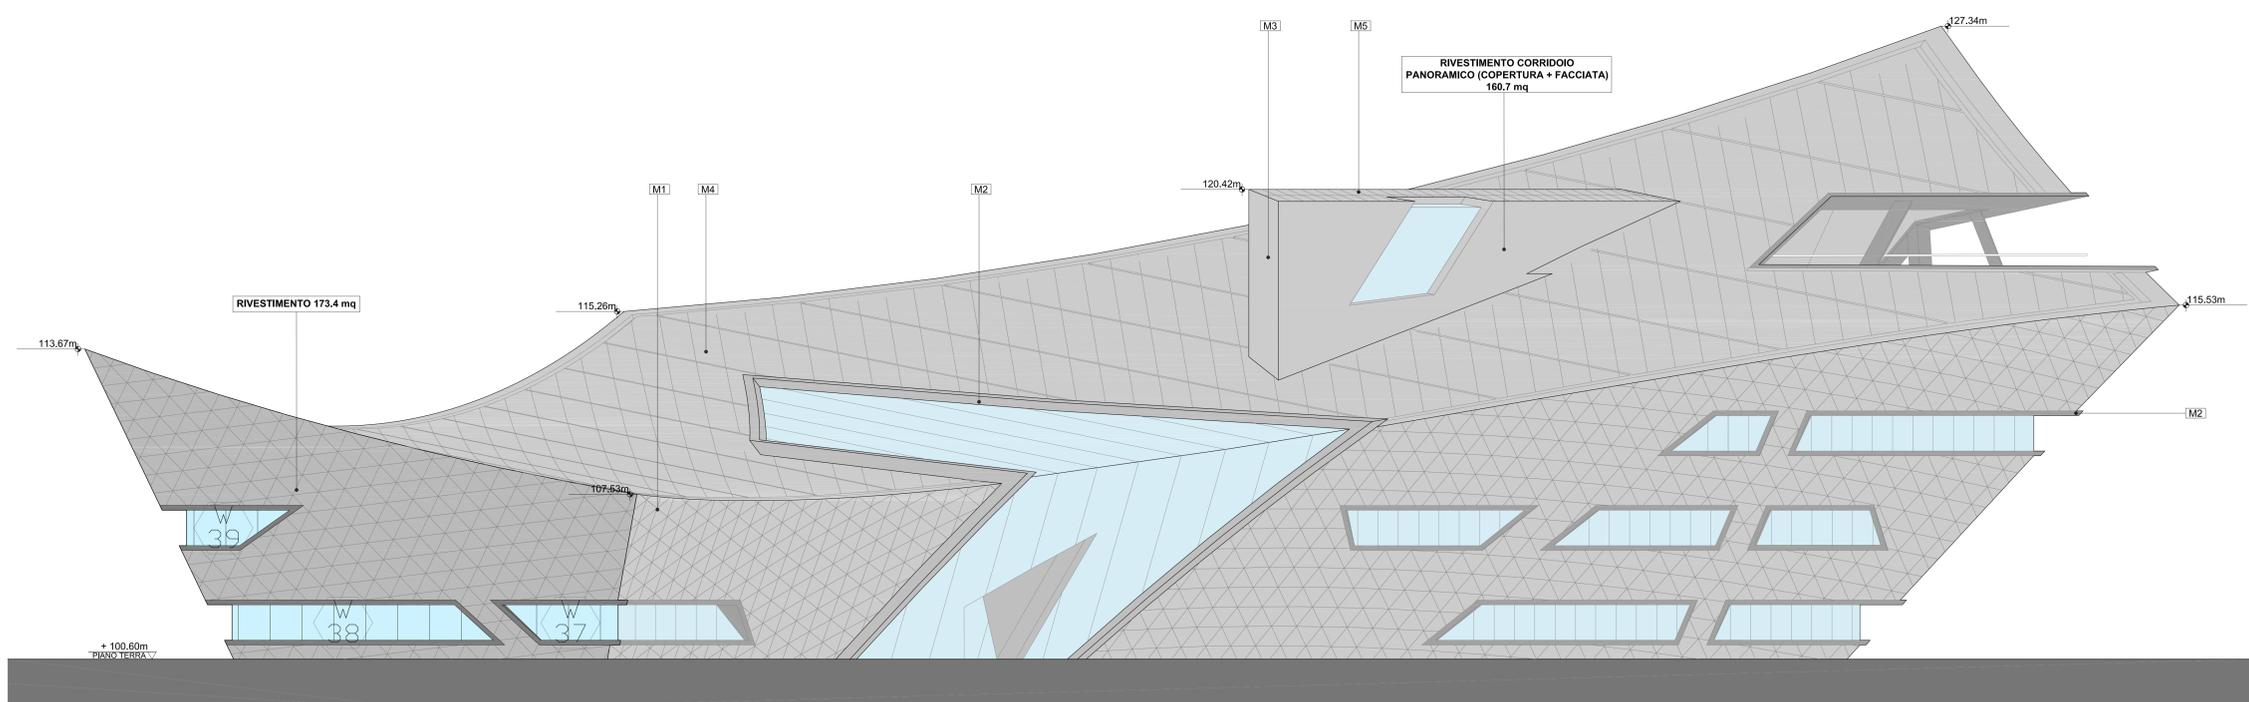

02 PROSPETTO EST
SCALA 1:100

Stretto di Messina
 Concessionaria per la progettazione, realizzazione e gestione del collegamento stabile tra la Sicilia e il Continente
 Organismo di diritto pubblico
 Legge n° 1150 del 17 dicembre 1971, modificata dal D.Lgs. n° 114 del 24 aprile 2003



PONTE SULLO STRETTO DI MESSINA

 PROGETTO DEFINITIVO

EUROLINK S.C.p.A.
 IMPREGILO S.p.A. (Mandatario)
 SOCIETA' ITALIANA PER CONDOTTE D'ACQUA S.p.A. (Mandante)
 COOPERATIVA MURATORI E CEMENTISTI - C.M.C. di Ravenna Soc. Coop. a.r.l. (Mandante)
 SACYR S.A.U. (Mandante)
 ISHIKAWAJIMA - HARIMA HEAVY INDUSTRIES CO. Ltd. (Mandante)
 A.C.I. S.C.P.A. - CONSORZIO STABILE (Mandante)

PROGETTO Ing. P. A. Terragni Direzione Generale n° 1071/17	CONFERMA GENERALE Project Manager Ing. P.P. Vachoud	STRETTO DI MESSINA Direzione Generale e Staff Solidario Ing. G. Frammogni	STRETTO DI MESSINA Amministratore Delegato Dott. P. Cianci
--	--	---	---

COLLEGAMENTI CALABRIA
 CENTRO DIREZIONALE
 OPERE CIVILI EDILI
 FABBRICATI / EDIFICI
 PROSPETTI 2/3

CD0044_F0

REV.	DATA	DESCRIZIONE	REDAZIONE	VERIFICATO	APPROVATO
F0	20-06-11	EMISIONE FINALE	SRL	SRL	SRL

SCALA: 1:100
 NOME DEL FILE: CD0044_F0.dwg