



01 SEZIONE DETTAGLIATA LOBBY
SCALA 1:20

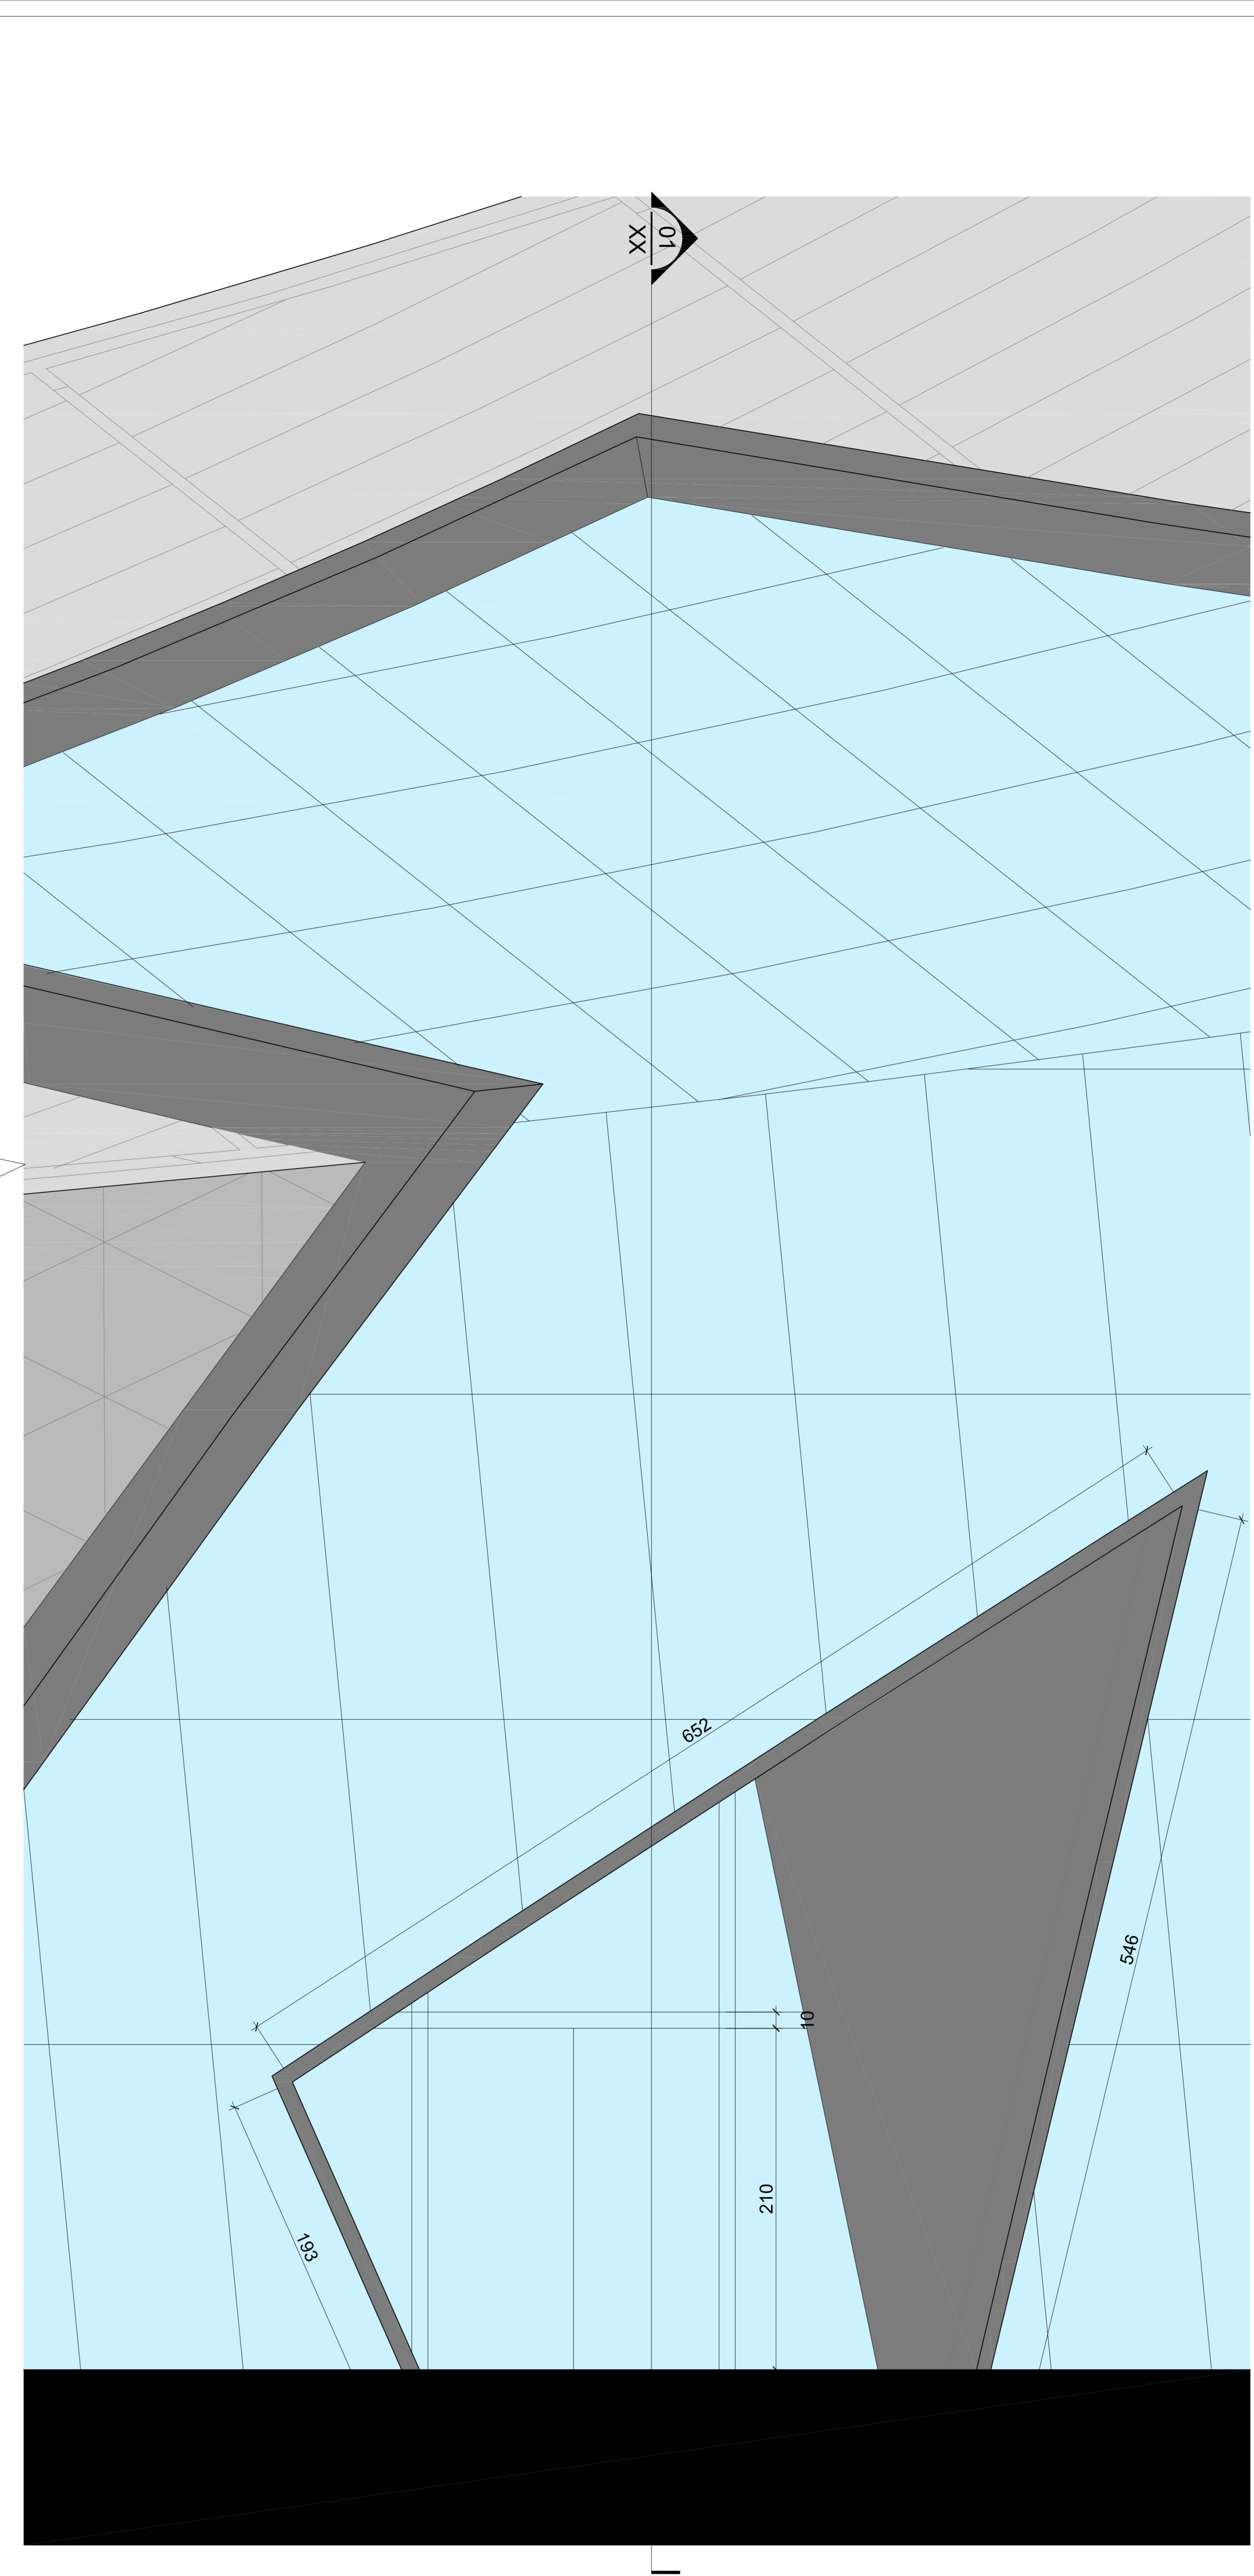

02 PROSPETTO OVEST
SCALA 1:20

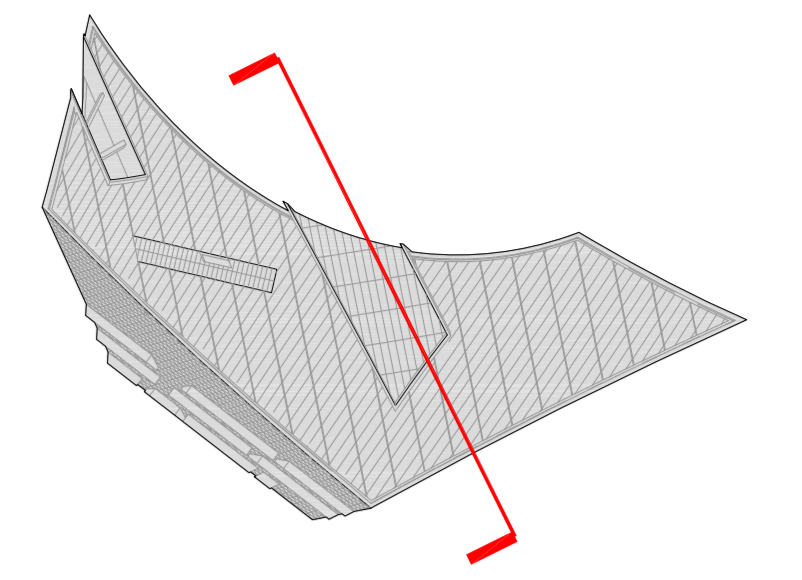

KEYPLAN

NOTA:
per specifiche tecniche e caratteristiche prestazionali dei materiali fare riferimento agli abaci solai pareti dell'elaborato
CG4300PSKDCD1CFA0000004

Stretto di Messina
Concessionario per la progettazione, realizzazione e gestione del collegamento stabile tra la Sicilia e il Continente
 Organismo di diritto pubblico
 Legge n° 1158 del 17 dicembre 1971, modificato dal D.Lgs. n° 114 del 24 aprile 2003

PONTE SULLO STRETTO DI MESSINA

PROGETTO DEFINITIVO

EUROLINK S.C.p.A.
 IMPREGILO S.p.A. (Mandatario)
 SOCIETA' ITALIANA PER CONDOTTE D'ACQUA S.p.A. (Mandatario)
 COOPERATIVA MURATORI E CEMENTISTI - C.M.C. di Ravenna Soc. Coop. a.r.l. (Mandatario)
 SACYR S.A.U. (Mandatario)
 ISHIKAWAJIMA - HARIMA HEAVY INDUSTRIES CO. Ltd. (Mandatario)
 A.C.I. S.C.P.A. - CONSORZIO STABILE (Mandatario)

PROGETTO Ing. P. A. Tomaglia C. Via S. Agostino, 10 41013 P.	CONFERMA GENERALE Project Manager Ing. P.P. Tracchioli	STRETTO DI MESSINA Direzione generale e SRL S. S. S. S. Ing. G. Frattolungo	STRETTO DI MESSINA Amministrazione Delegata Dott. P. Cianci
--	---	---	--

COLLEGAMENTI CALABRIA CD0048_F0
 CENTRO DIREZIONALE
 OPERE CIVILI EDILI
 FABBRICATI / EDIFICI
 DETTAGLI INGRESSO LOBBY 2-2

CODICE C04300PSKDCD1CFA00000004			SCALA 1:20		
REV.	DATA	DESCRIZIONE	REDAZIONE	VERIFICATO	APPROVATO
F0	20-06-11	EMISSIONE FINALE	SRL	SRL	SRL

NOME DEL FILE: C00048_F0.dwg